




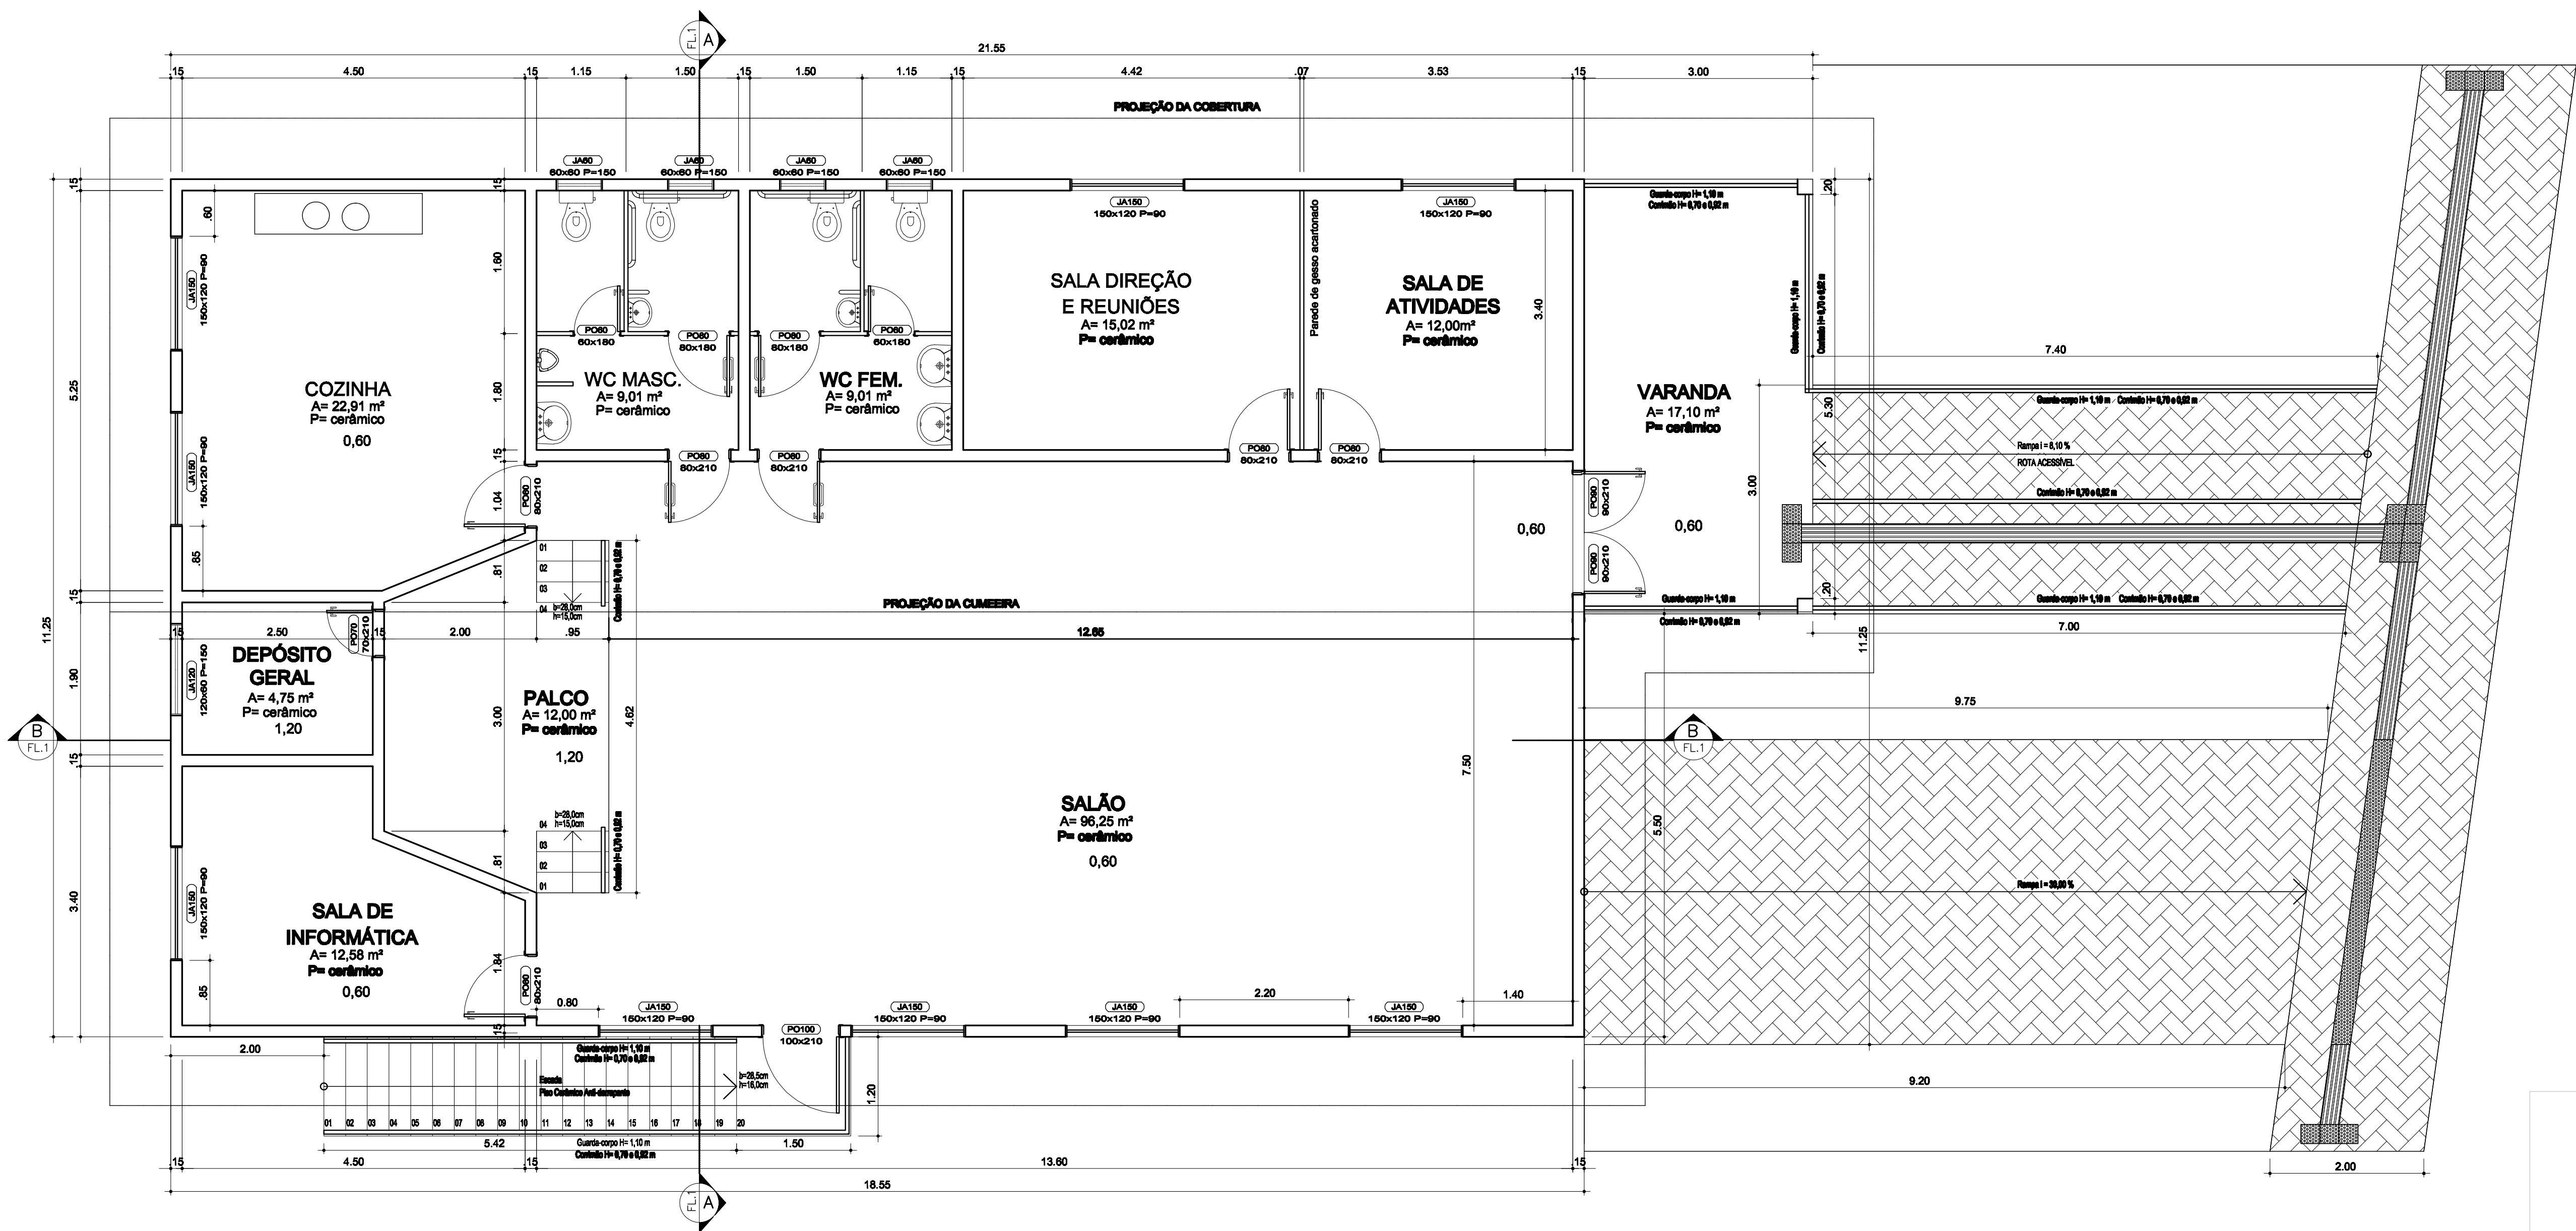

03 Planta Baixa
Escala: 1/50
Área: 227,64 m²

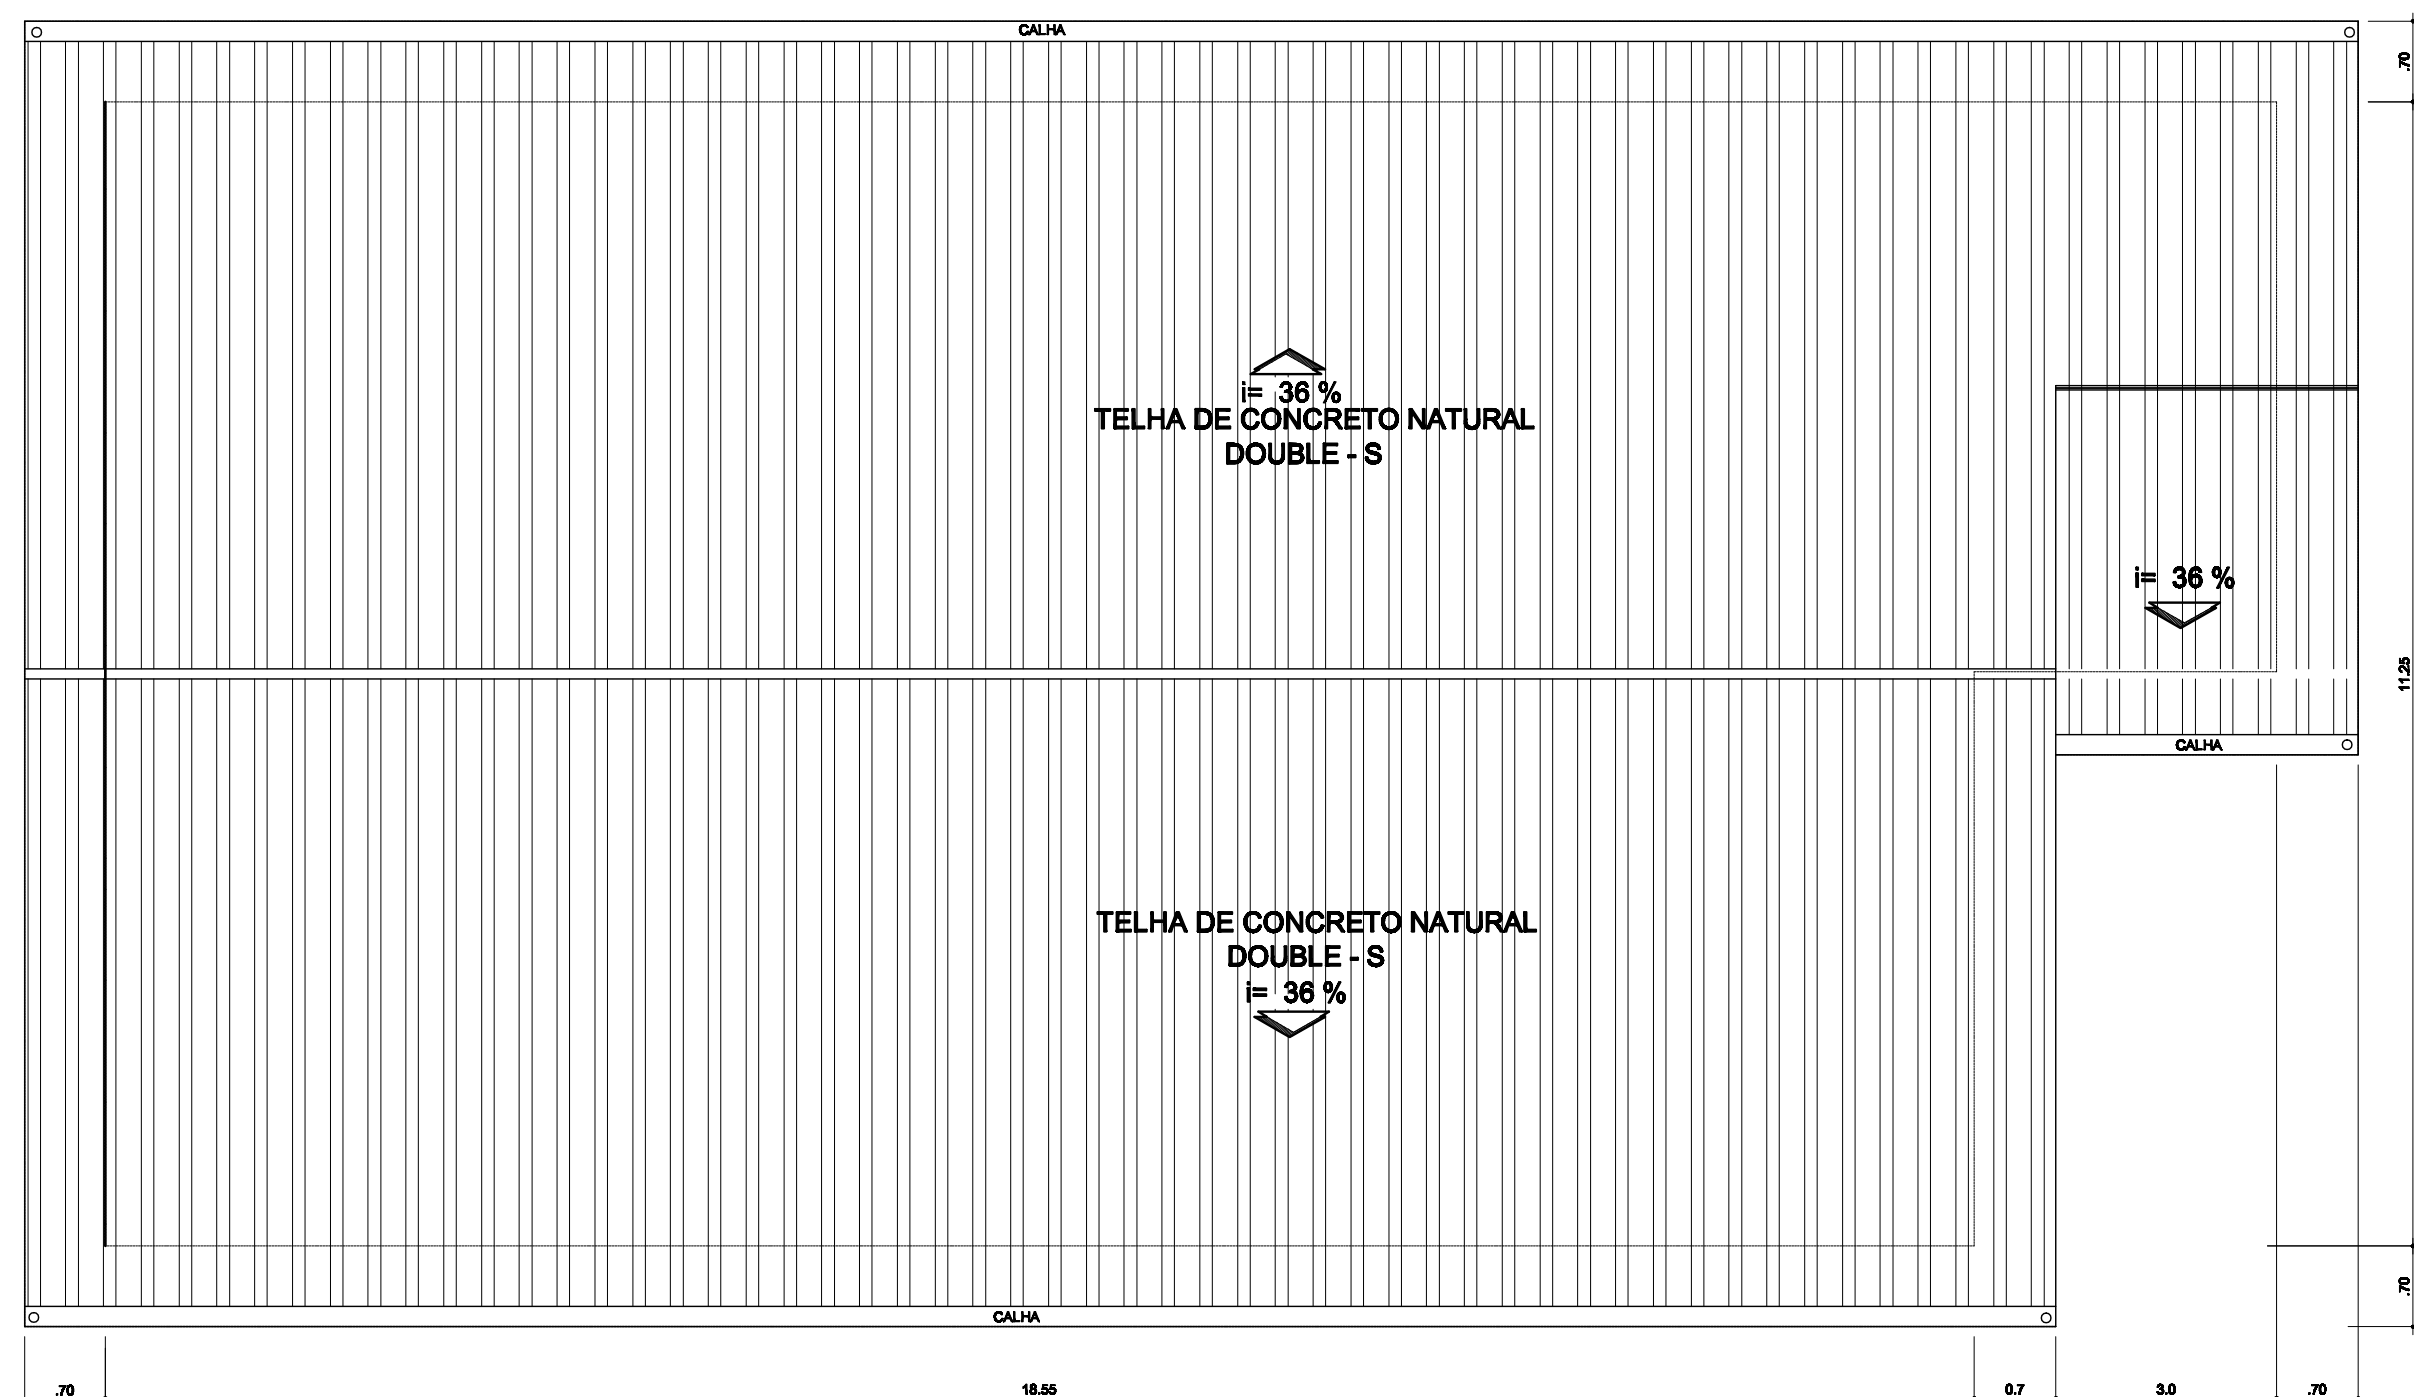

04 Planta de Cobertura
Escala: 1/75

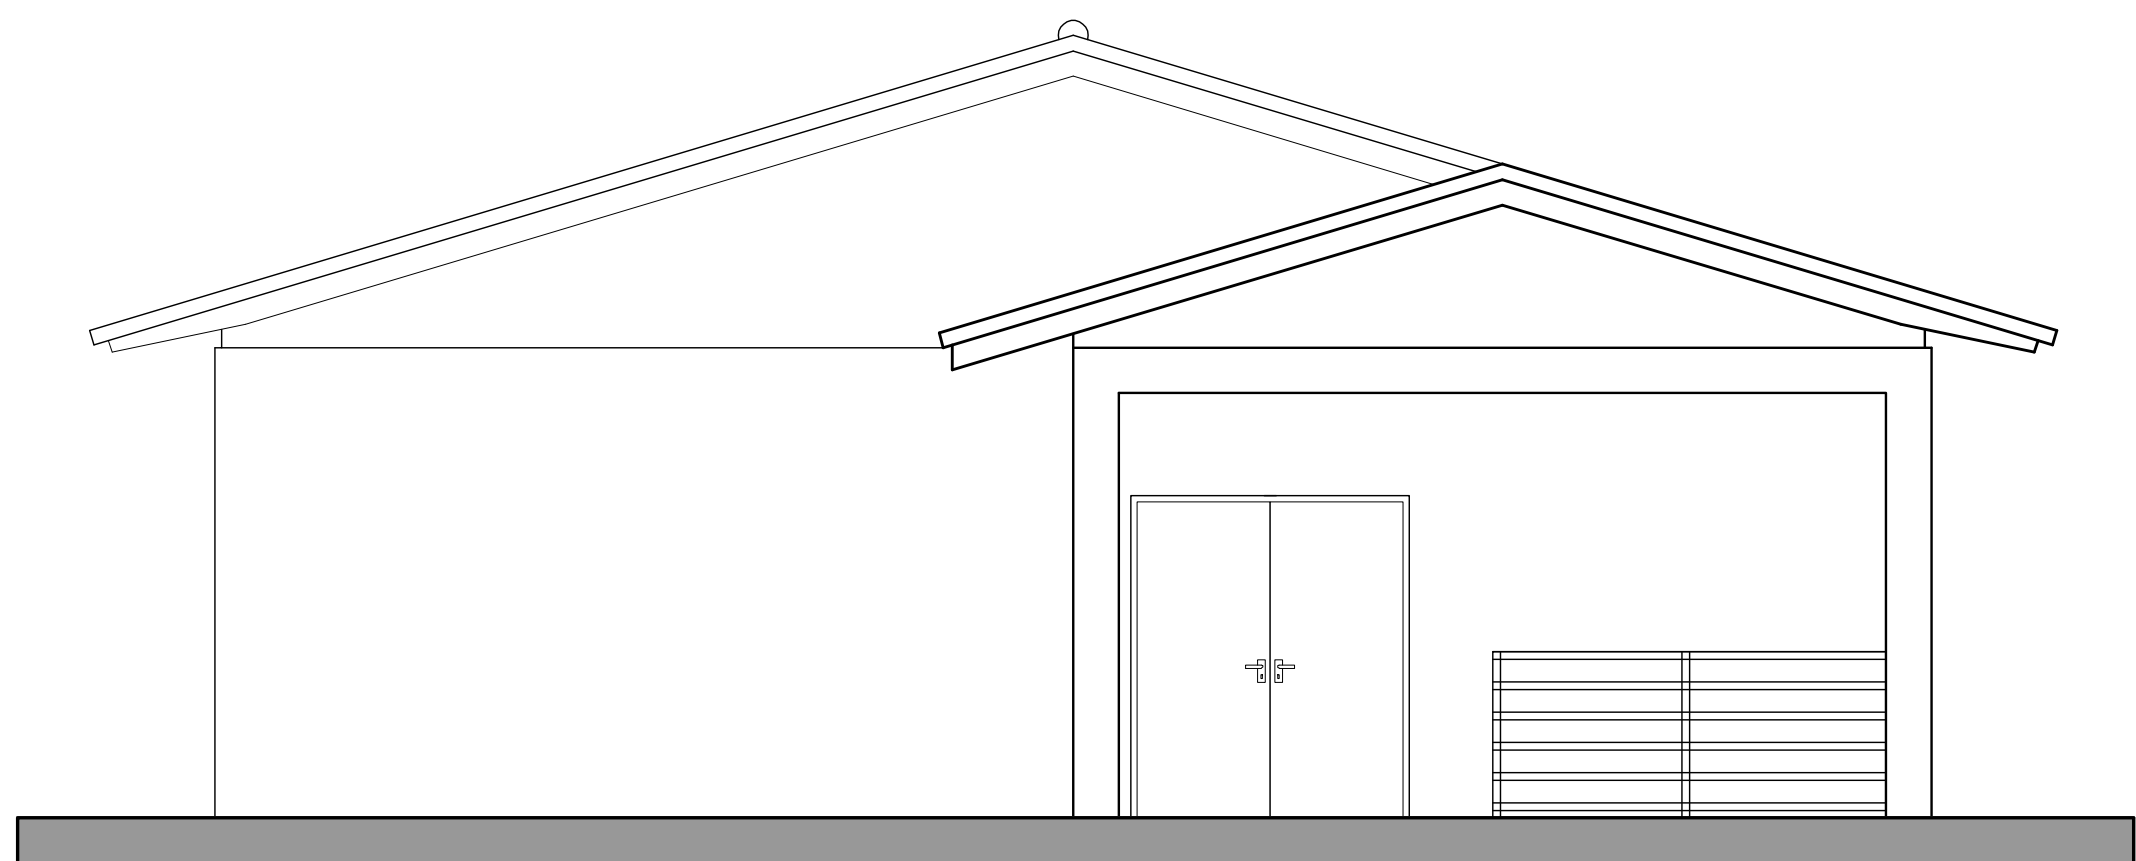

05 Fachada Leste
Escala: 1/50

OBRA:
CENTRO DE CONVIVÊNCIA DE IDOSOS
RUA PEDRO CANTONI 68, MONTE BELO DO SUL-RS

PROPRIETÁRIO:

MUNICÍPIO DE MONTE BELO DO SUL | CNPJ: 01.987.668/0001-74

RESP. TÉCNICO:

PAULO ROBERTO BATISTA PEREIRA | CREA RS: 202285

ESCALA:

INDICADA

ÁREA:

227,64 m²

DATA:

SETEMBRO | 2018

FOLHA:

ARQ-02



DESENHO:
ARQUITETÔNICO
**PLANTA BAIXA
COBERTURA
FACHADA**