
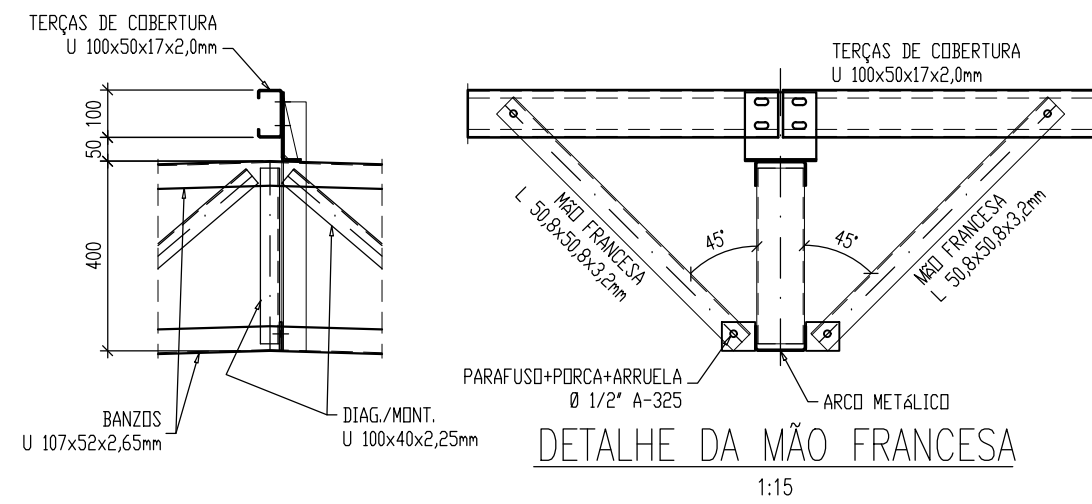


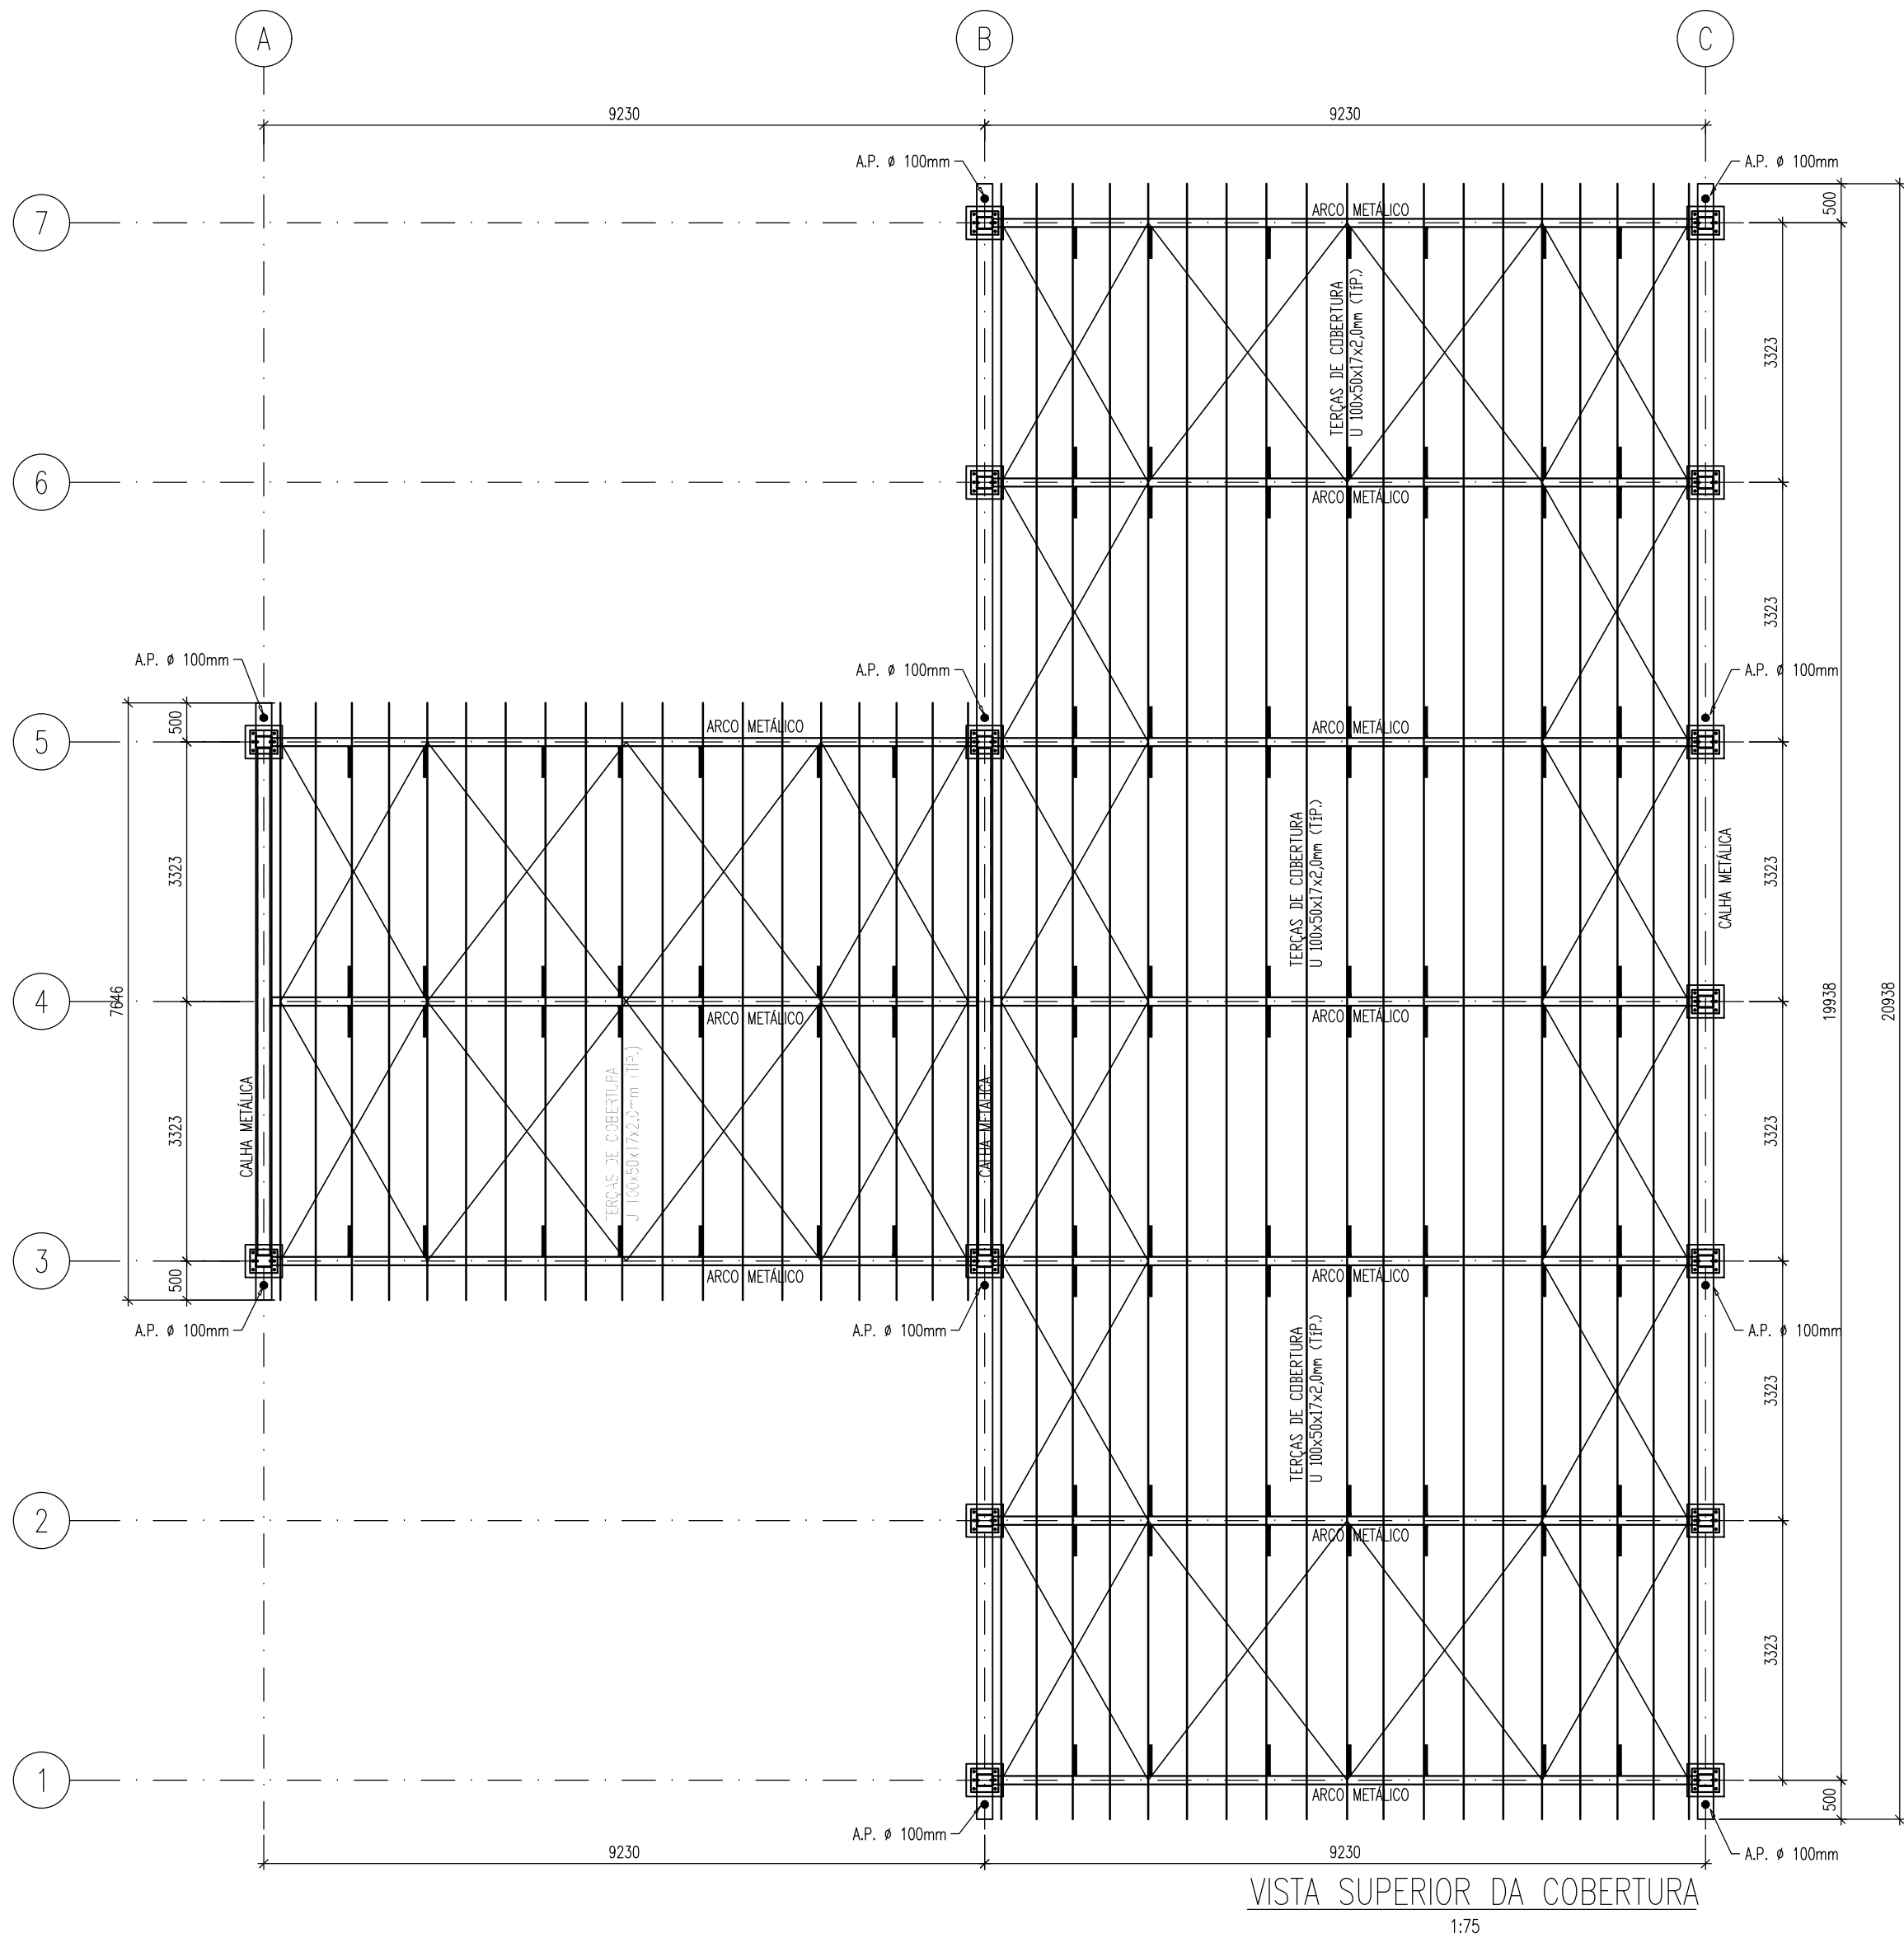

REVISÃO	00	04/06/2021	Z2	EMIÇÃO INICIAL
---------	----	------------	----	----------------

Z2 ENGENHARIA CREA/RS 188.889 Rua Dr. Carlos Barbosa, 581, Sala 405, Carlos Barbosa-RS - Fone: (54) 3461 6434 z2@z2engenharia.com.br	Responsavel Técnico: Eng. Civil Fernando Luiz Zanatta - CREA124561-RS
---	--

Projeto: RUA COBERTA MONTE BELO DO SUL			
---	--	--	--

Prancha: VISTA SUPERIOR DA COBERTURA		A-003	
---	--	-------	--

Escala: 1/75	Data: JUN/2021	Arquivo: A003 - UNIFILAR - RUA COBERTA ARCO-R00	Revisão: R00
-----------------	-------------------	--	-----------------

Pensar p/ Plotter	
Pena	Espes.
0	0,15
1	0,30
2	0,20
3	0,10
4	0,10
5	0,35
6	0,15
7	0,25
8	0,15
FORMATO A2	