
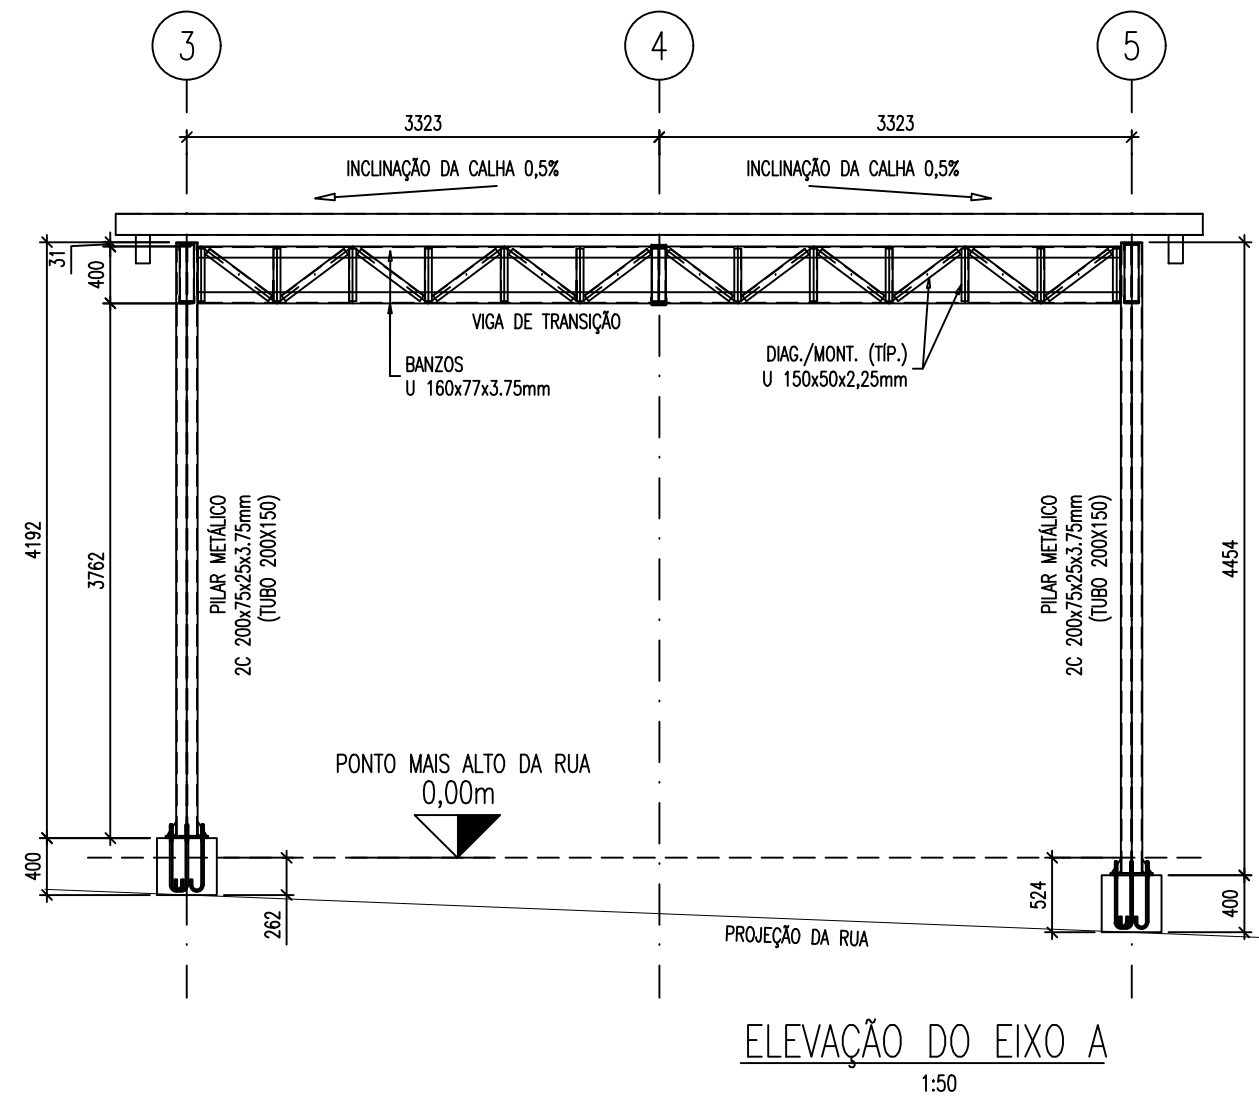


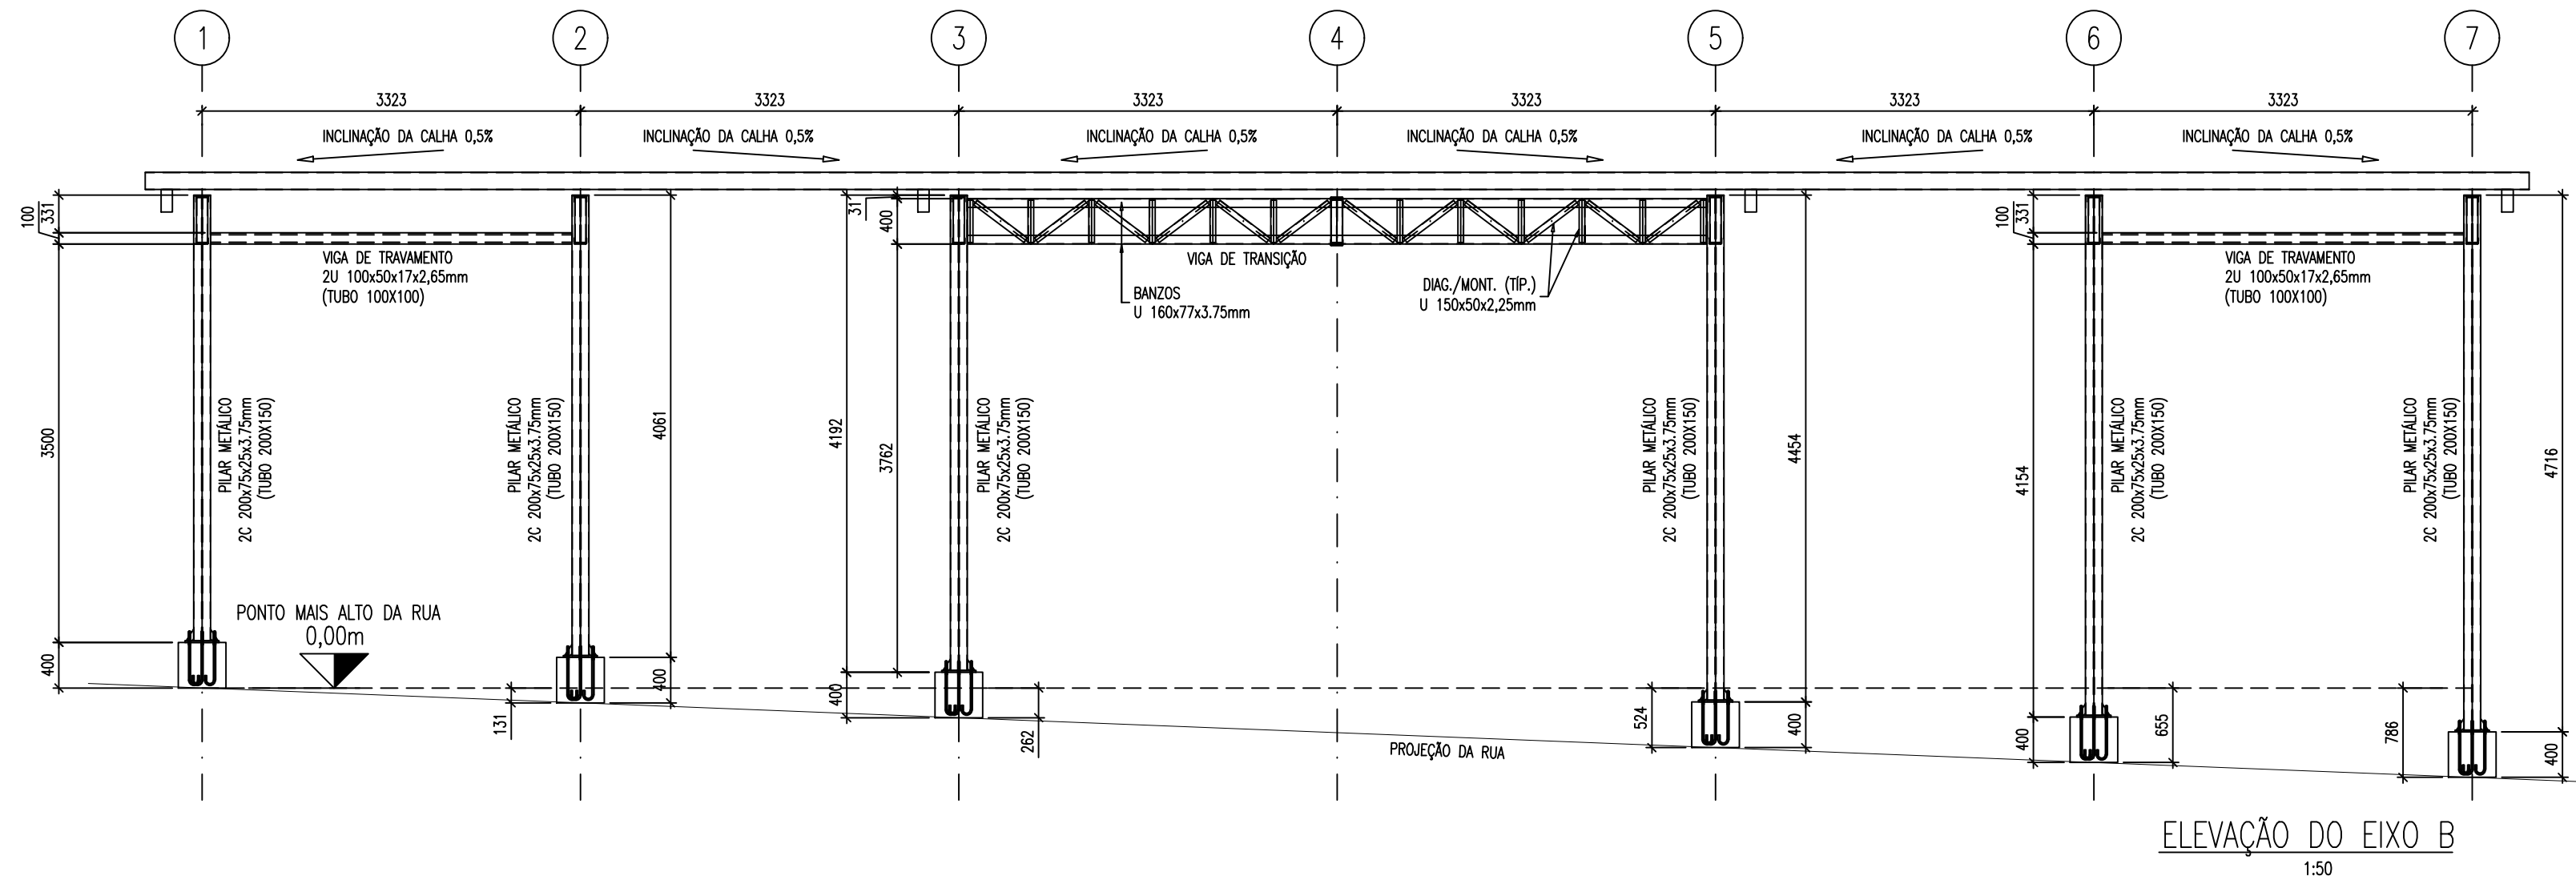

REVISÃO	00	04/06/2021	Z2	EMIÇÃO INICIAL
Z2 ENGENHARIA CREA/RS 188.889 Rua Dr. Carlos Barbosa, 581, Sala 405, Carlos Barbosa-RS - Fone: (54) 3461 6434 z2@z2engenharia.com.br				Responsavel Técnico: Eng. Civil Fernando Luiz Zanatta - CREA124561-RS
Projeto: RUA COBERTA EM ARCOS - MONTE BELO DO SUL				
Prancha: ELEVÇÃO DOS EIXOS A e B				A-006
Escala: 1/75	Data: JUN/2021	Arquivo: A006 - UNIFILAR - RUA COBERTA ARCO -R00		Revisão: R00

Pensar p/ Plotter	
Pen	Espes.
0	0,15
1	0,30
2	0,20
3	0,10
4	0,10
5	0,35
6	0,15
7	0,25
8	0,15
FORMATO A2	