


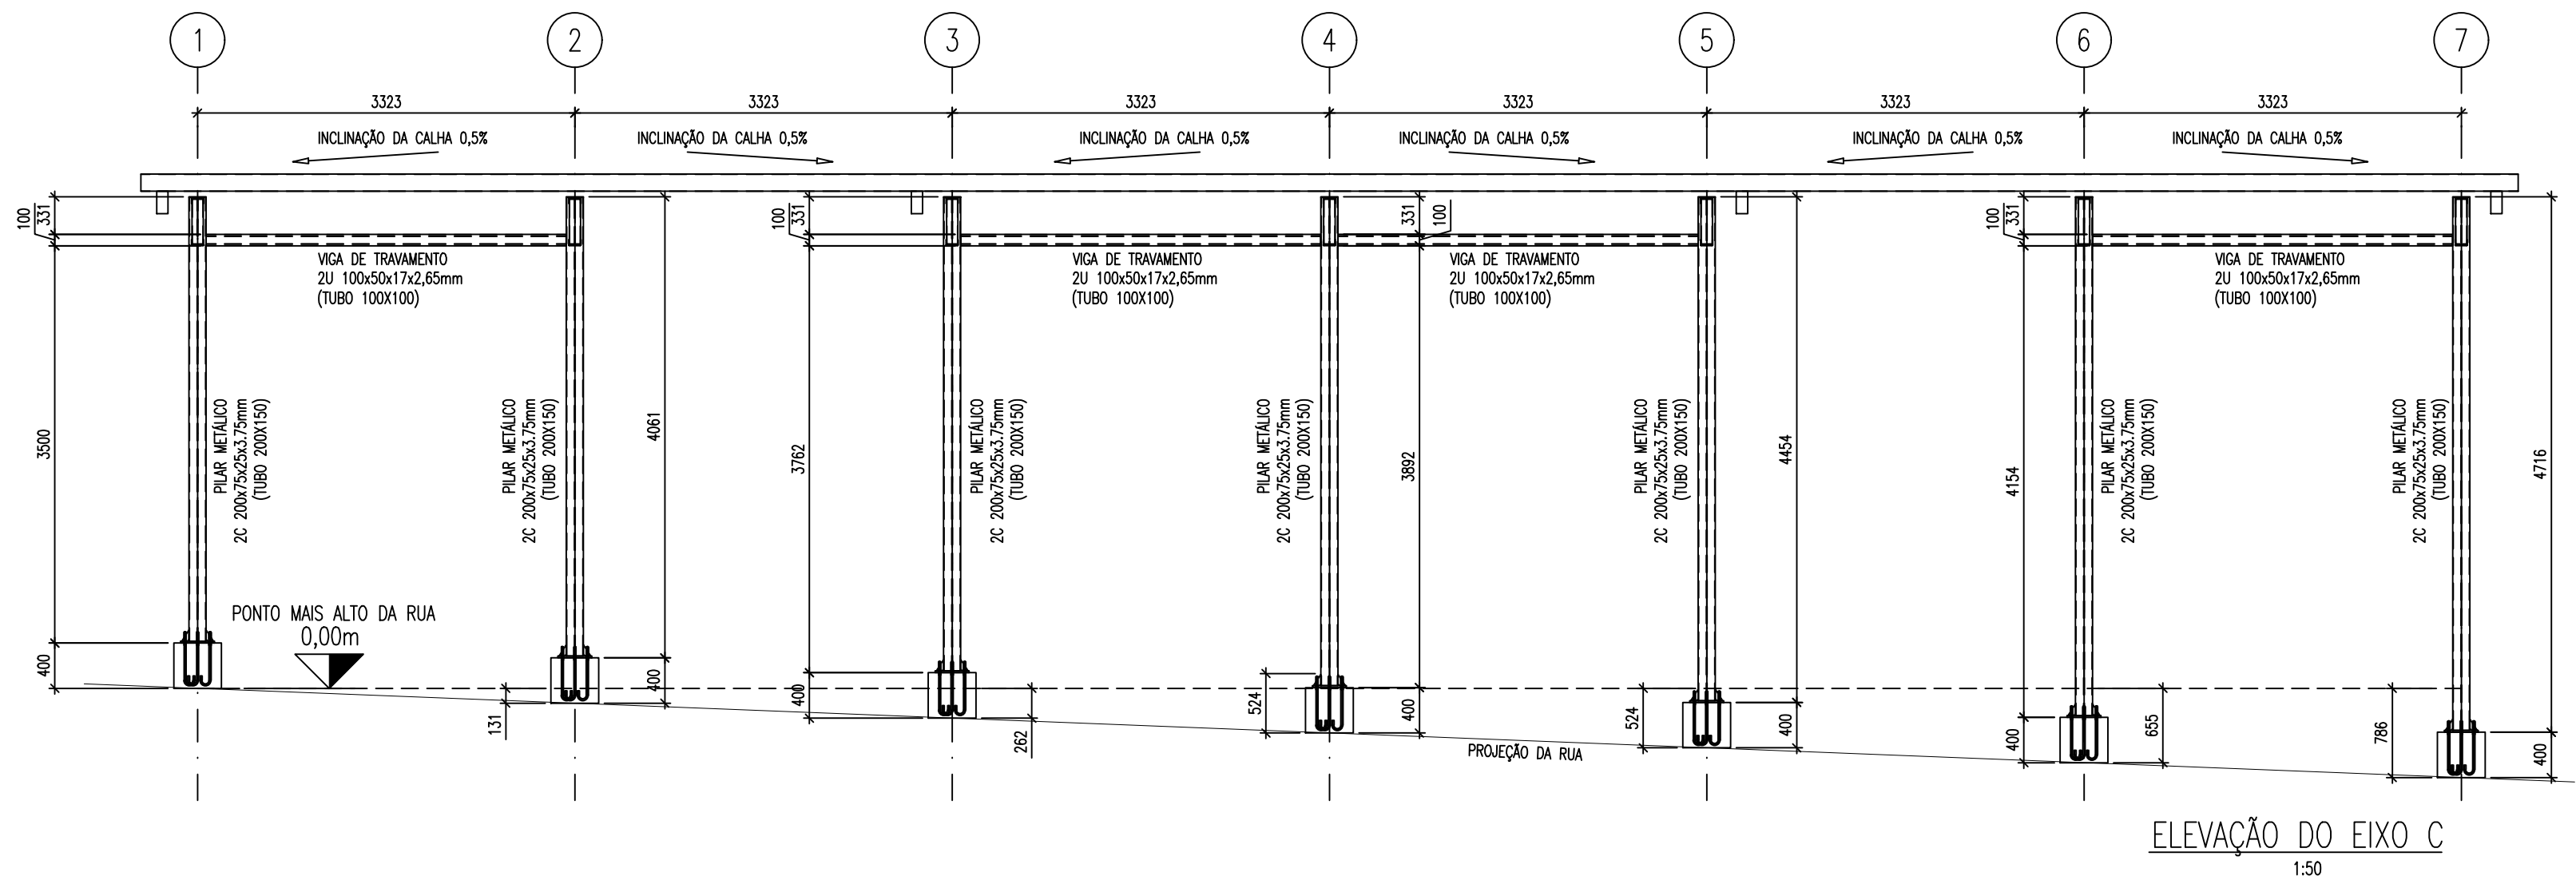

REVISÃO	00	04/06/2021	Z2	EMIÇÃO INICIAL

Z2 ENGENHARIA

CREA/RS 188.889

Rua Dr. Carlos Barbosa, 581, Sala 405,
Carlos Barbosa-RS - Fone: (54) 3461 6434
z2@z2engenharia.com.br

Responsavel Técnico:

Eng. Civil Fernando Luiz Zanatta - CREA124561-RS

Projeto:

RUA COBERTA EM ARCOS -MONTE BELO DO SUL

Prancha:

ELEVÇÃO DO EIXO C

A-007

Escala:

1/75

Data:

JUN/2021

Arquivo:

A007 - UNIFILAR - RUA COBERTA ARCO-R00

Revisão:

R00

Penso p/ Plotter

Penso	Espes.
0	0,15
1	0,30
2	0,20
3	0,10
4	0,10
5	0,35
6	0,15
7	0,25
8	0,15

FORMATO A2