



PLANTA BAIXA GERAL DA EDIFICAÇÃO
ESCALA: 1/75

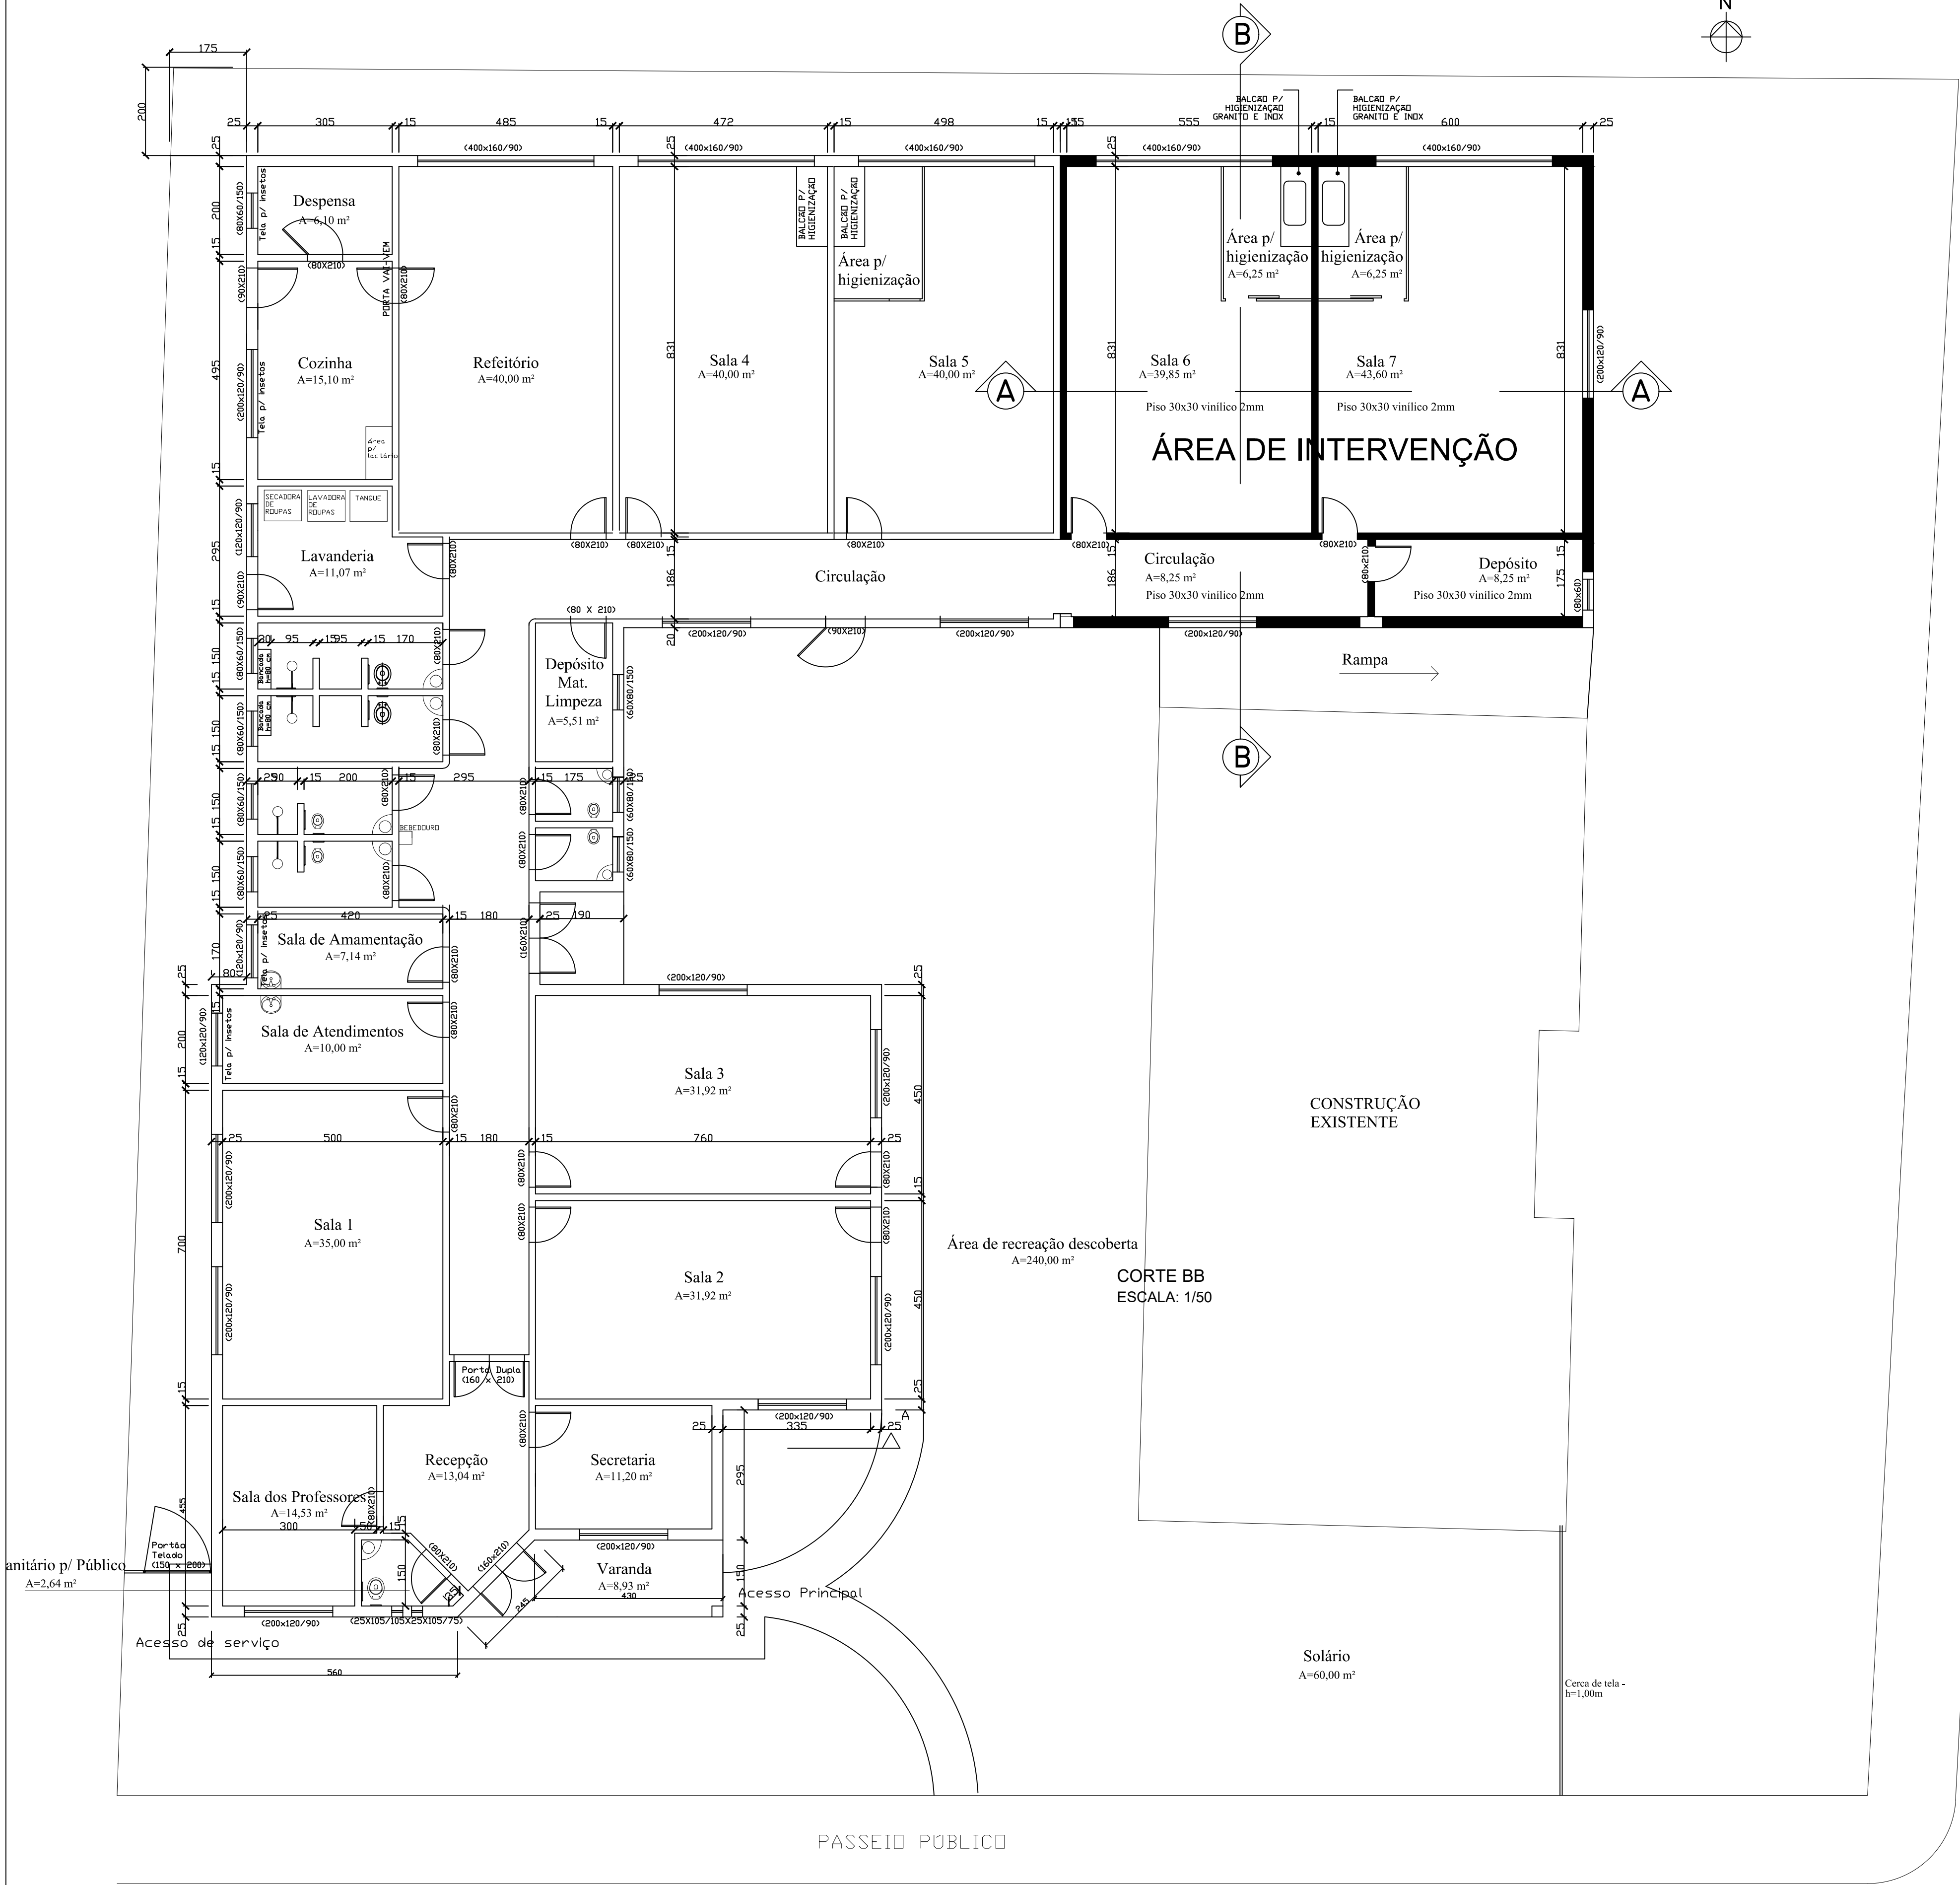

PLANTA DA COBERTURA

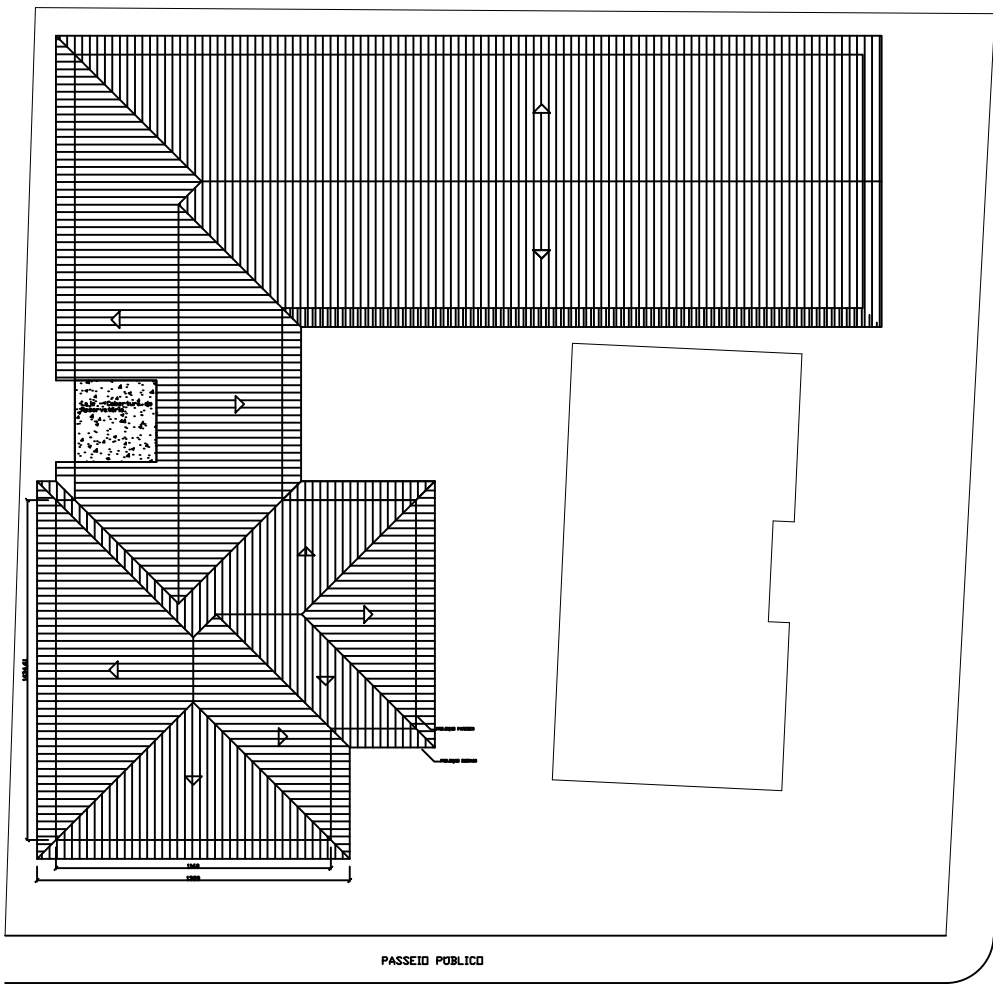

OBRA:
AMPLIAÇÃO EMEF CAMINHOS DO APRENDER
RUA 24 DE MAIO, 290 - MONTE BELO DO SUL

PROPRIETÁRIO: MUNICÍPIO DE MONTE BELO DO SUL CNPJ: 91.987.669/0001-74			DESENHO: PLANTA BAIXA GERAL COBERTURA
RESP TÉCNICO: PAULO ROBERTO BATISTA PEREIRA CREA RS: 202395			
ESCALA: INDICADA	ÁREA: 148,40 m²	DATA: AGOSTO 2021	PRANCHA: ARQ 02/05