



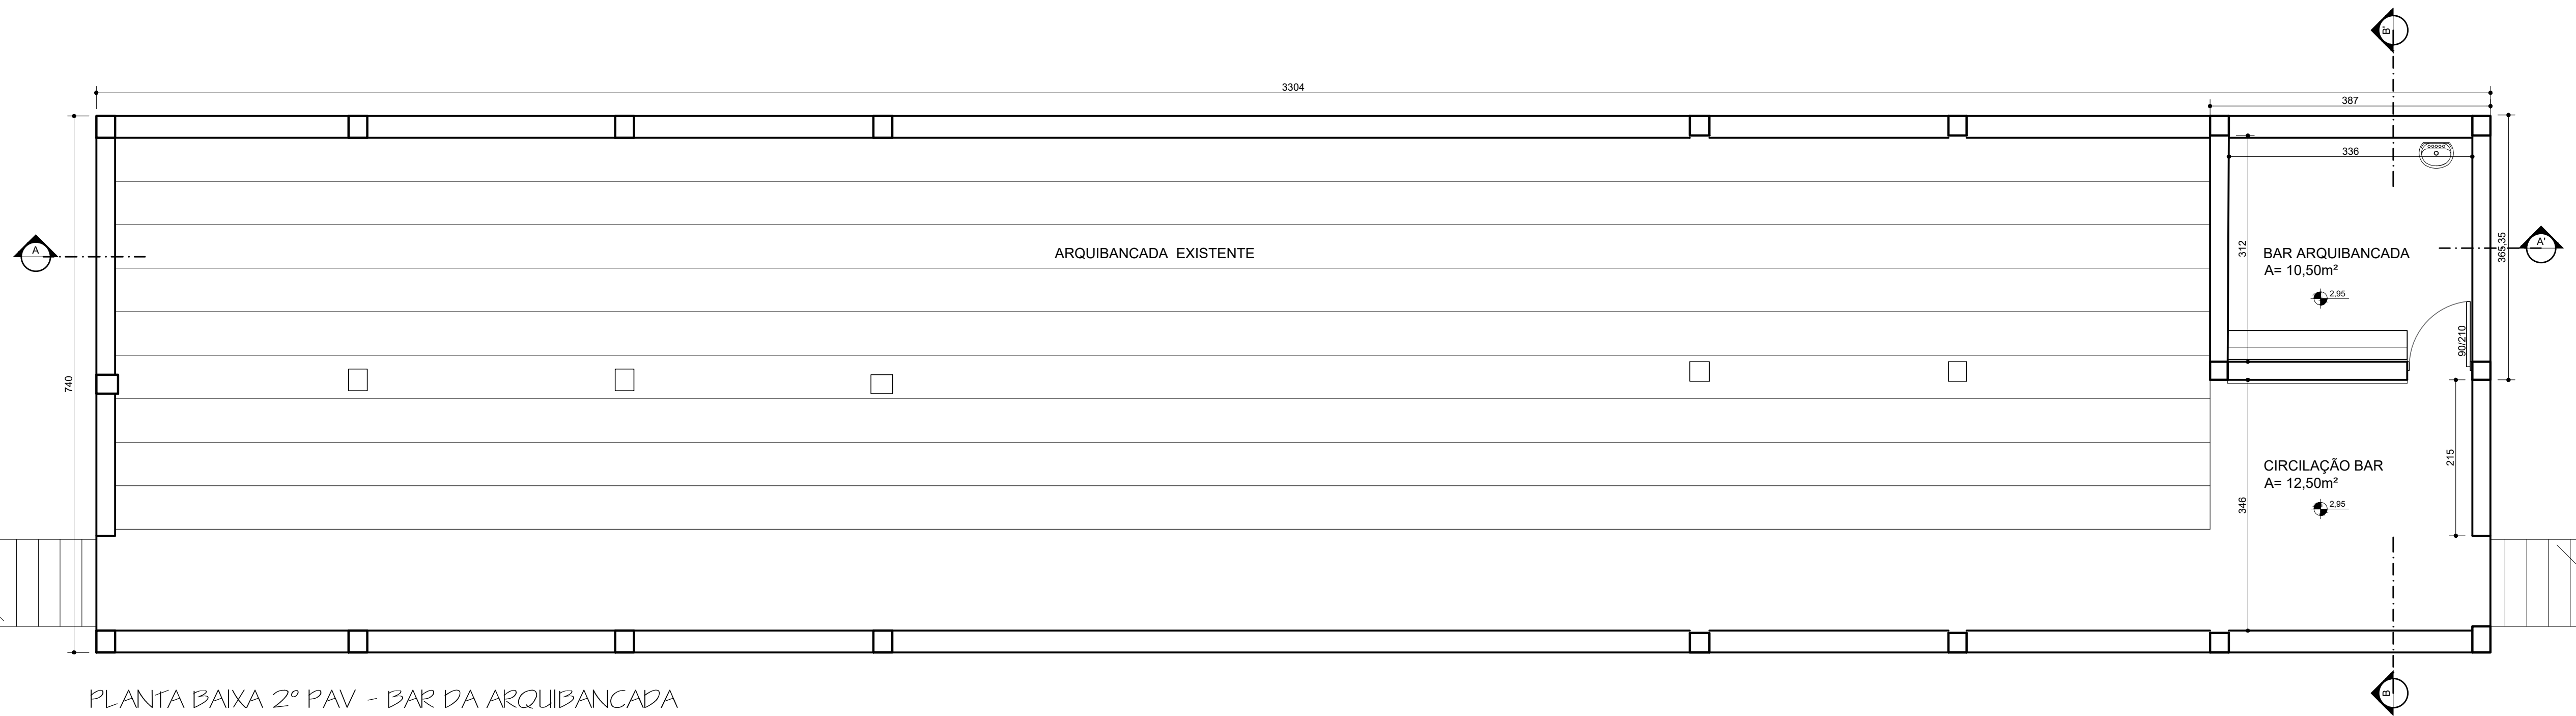

PLANTA BAIXA 2º PAV - BAR DA ARQUIBANCADA

ESCALA 1/50

ÁREA TOTAL DO BAR = 12,50m²

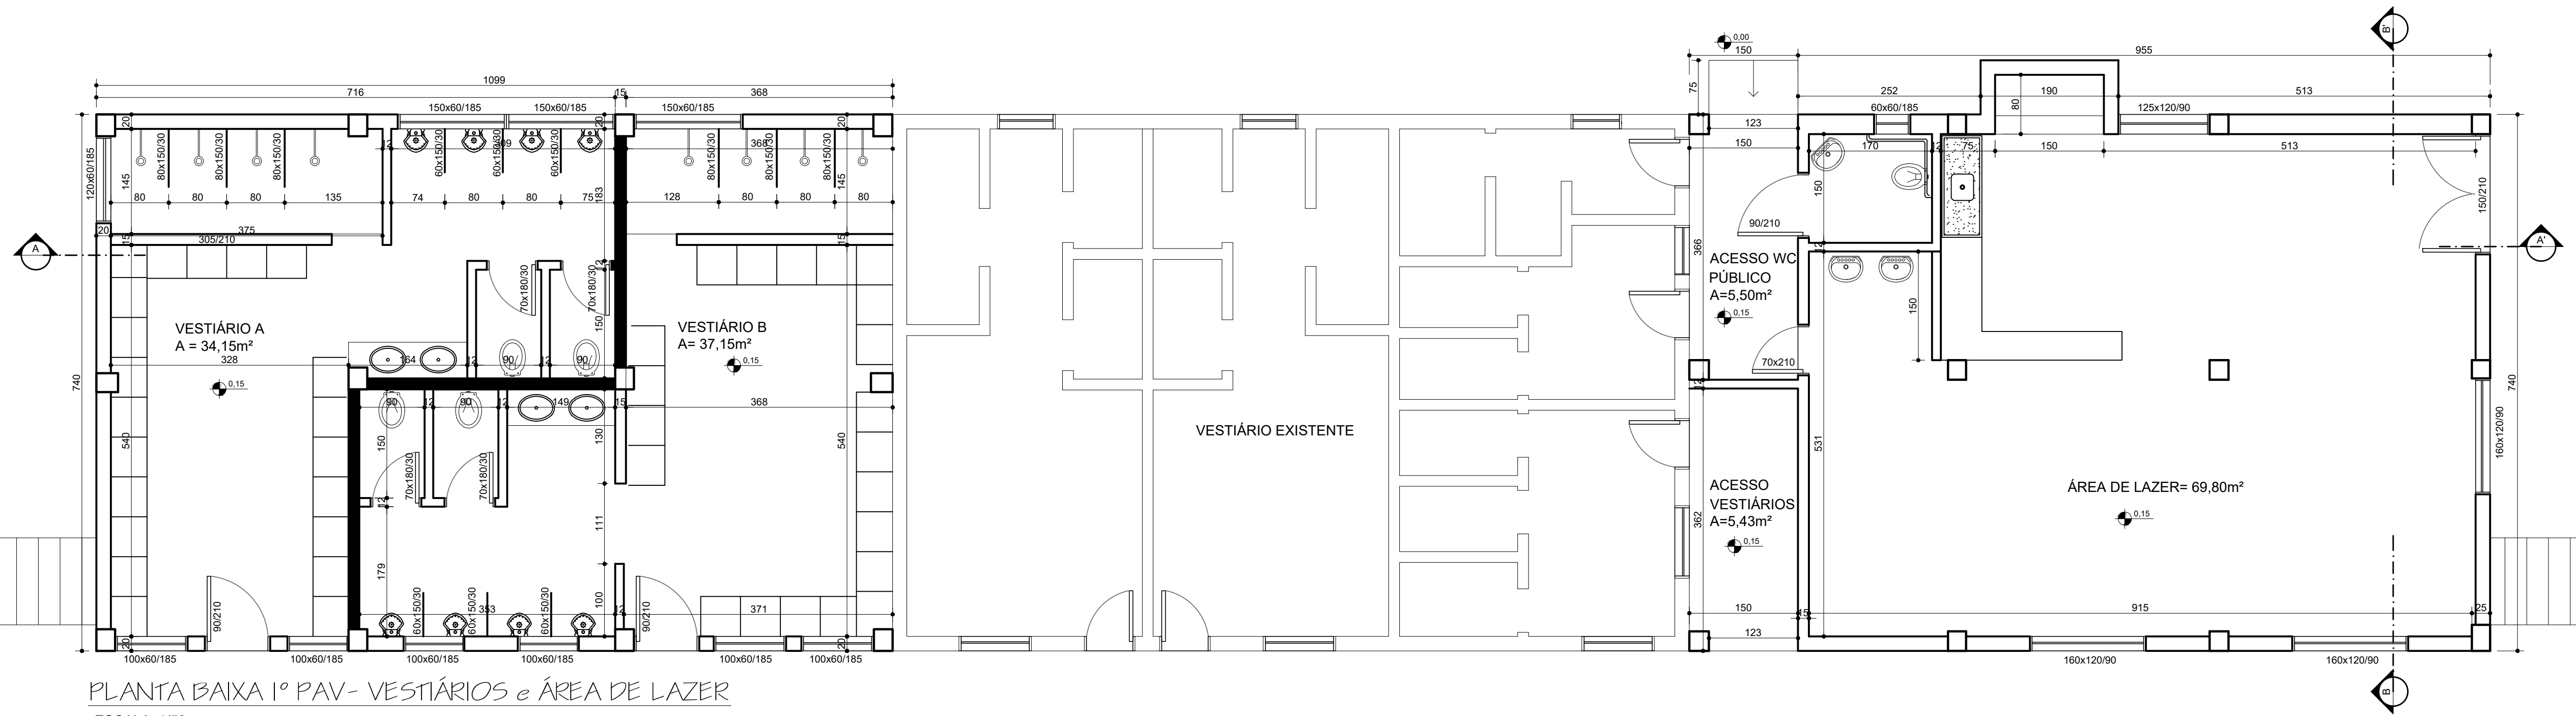

PLANTA BAIXA 1º PAV - VESTIÁRIOS e ÁREA DE LAZER

ESCALA 1/50

ÁREA TOTAL DO PAVIMENTO = 164,00m²

OBRA: AMPLIAÇÃO E REFORMA DOS SANITÁRIOS, VESTIÁRIOS E ÁREA DE LAZER DO CAMPO MUNICIPAL DE MONTE BELO DO SUL RUA SAGRADA FAMILIA , SN - MONTE BELO DO SUL			
PROPRIETÁRIO: MUNICÍPIO DE MONTE BELO DO SUL CNPJ: 91.987.669/0001-74		DESENHO: PLANTAS-BAIXAS	
RESP TÉCNICO: DANIELA BRANDELLI CELSO LONGHI - CAU/RS A 45321-8			
ESCALA: INDICADA	ÁREA: 164,00 m²	DATA: NOVEMBRO 2021	PRANCHA: ARQ 02/04