





EXISTENTE 01
Escala

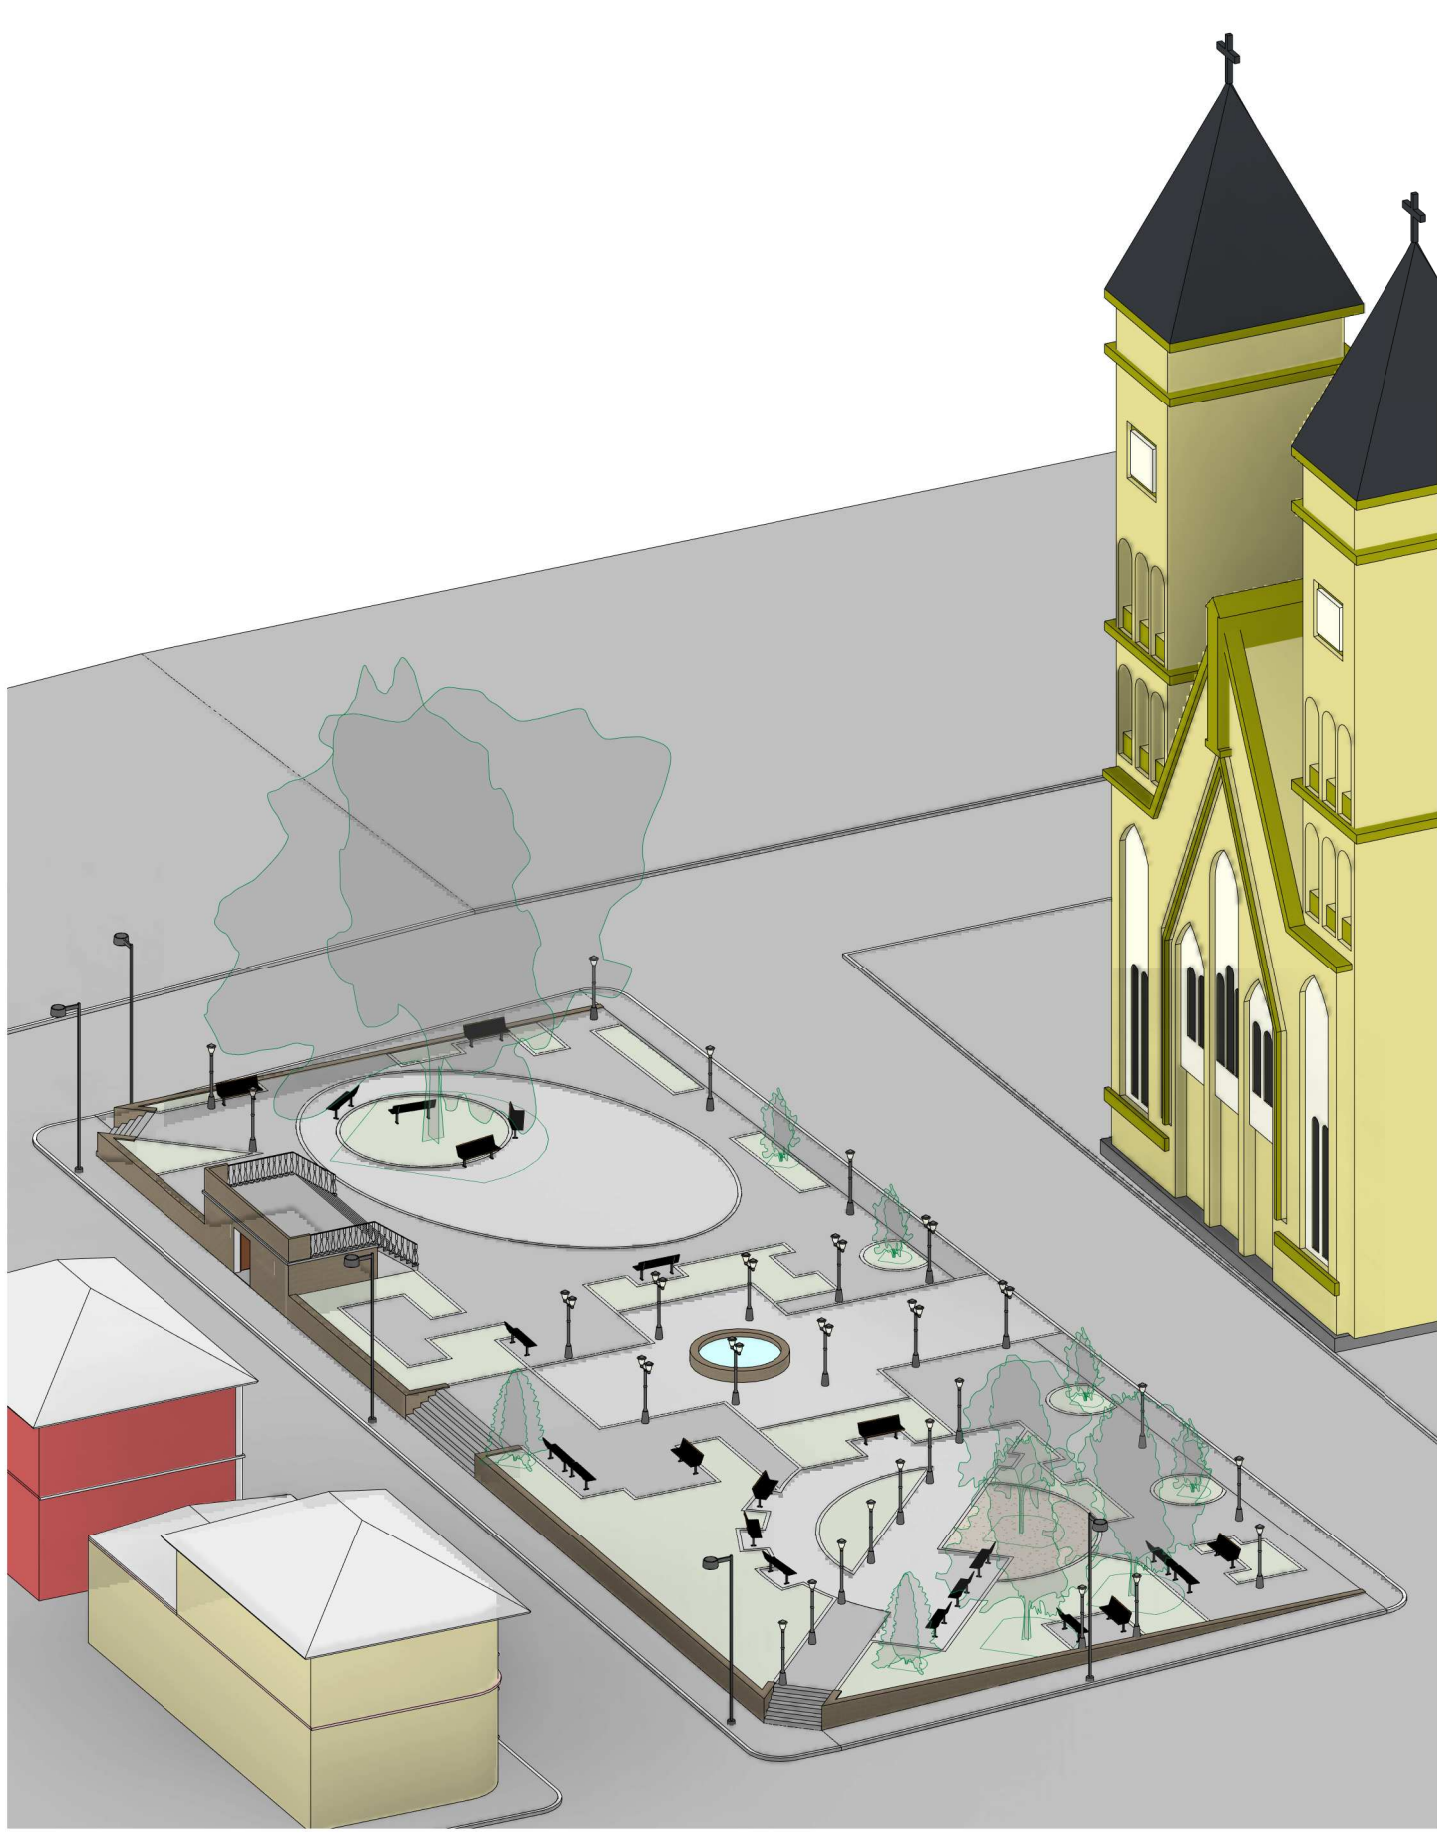


PROPOSTO 01
Escala



EXISTENTE 02
Escala

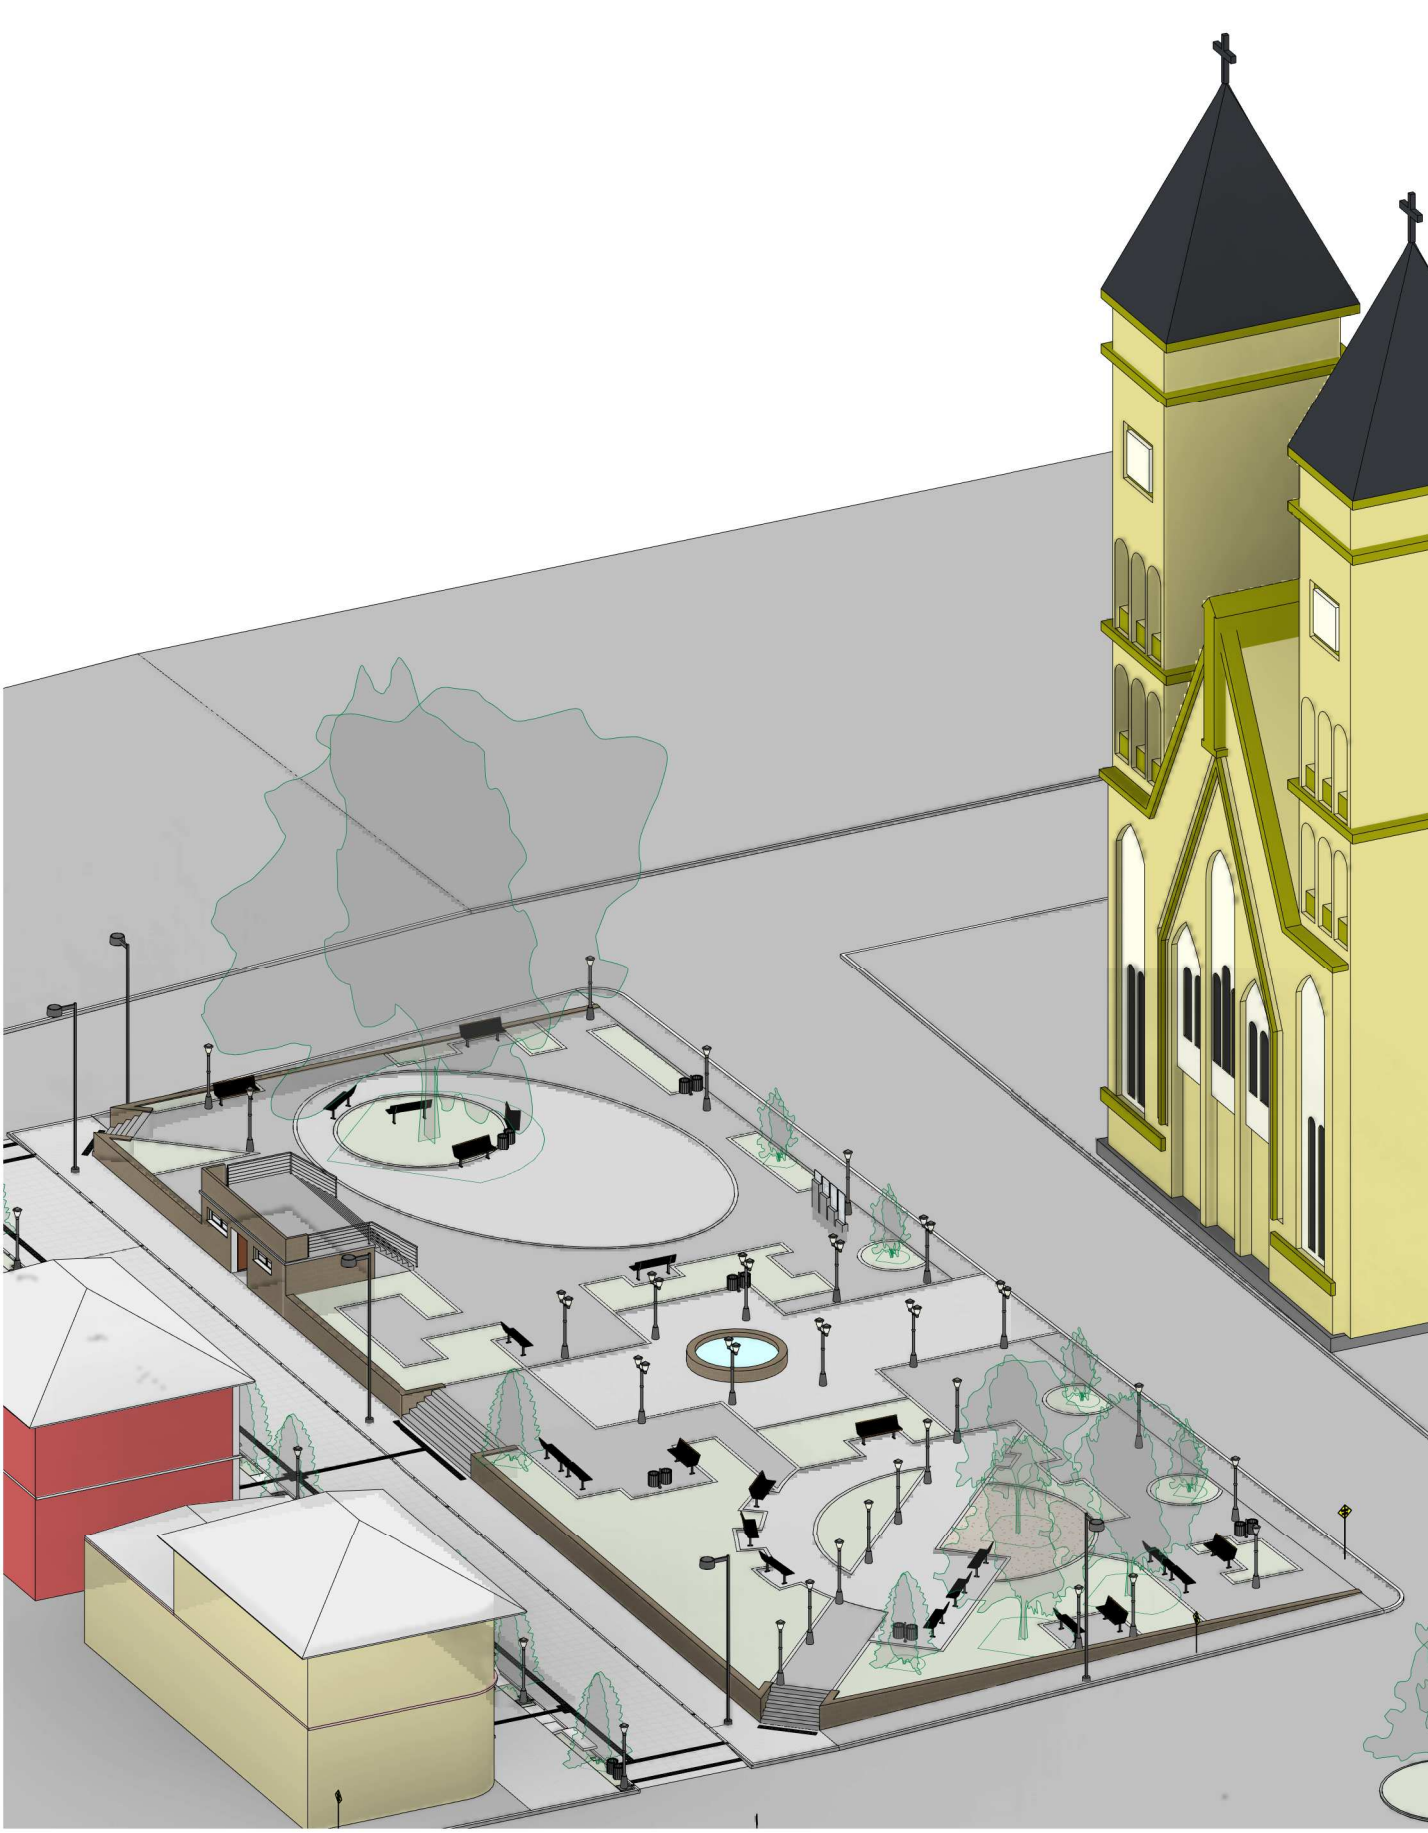


PROPOSTO 02
Escala

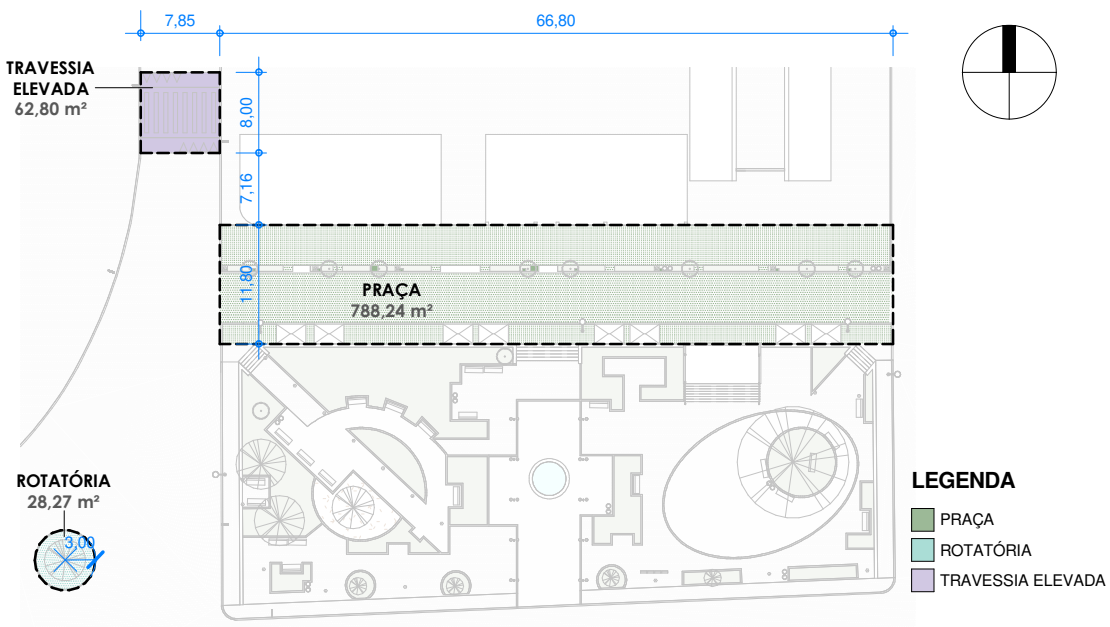


ÁREAS
Escala 1 : 750


ÁREAS	
Nome	Área
PRACA	788,24 m²
TRAVESSIA ELEVADA	62,80 m²
ROTATORIA	28,27 m²
Total geral	879,31 m²

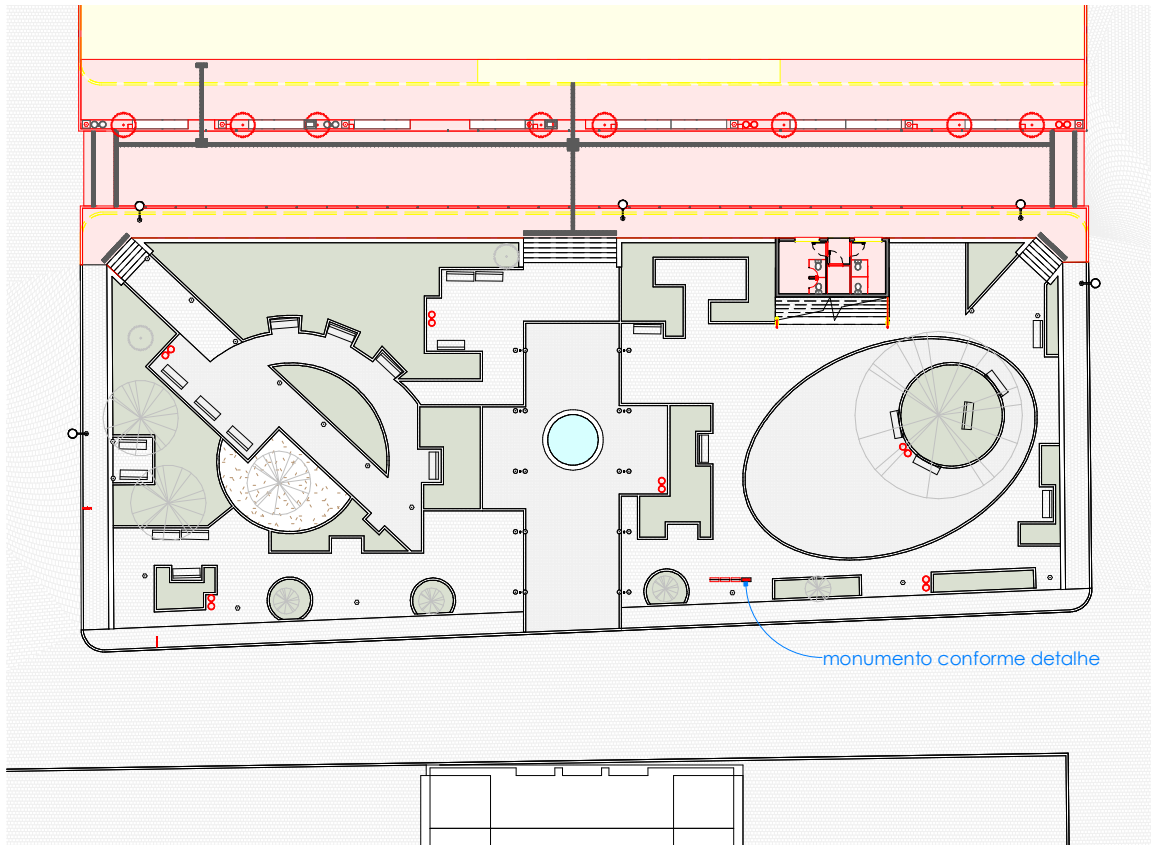

PAV. TÉRREO - REFORMA
Escala 1 : 500

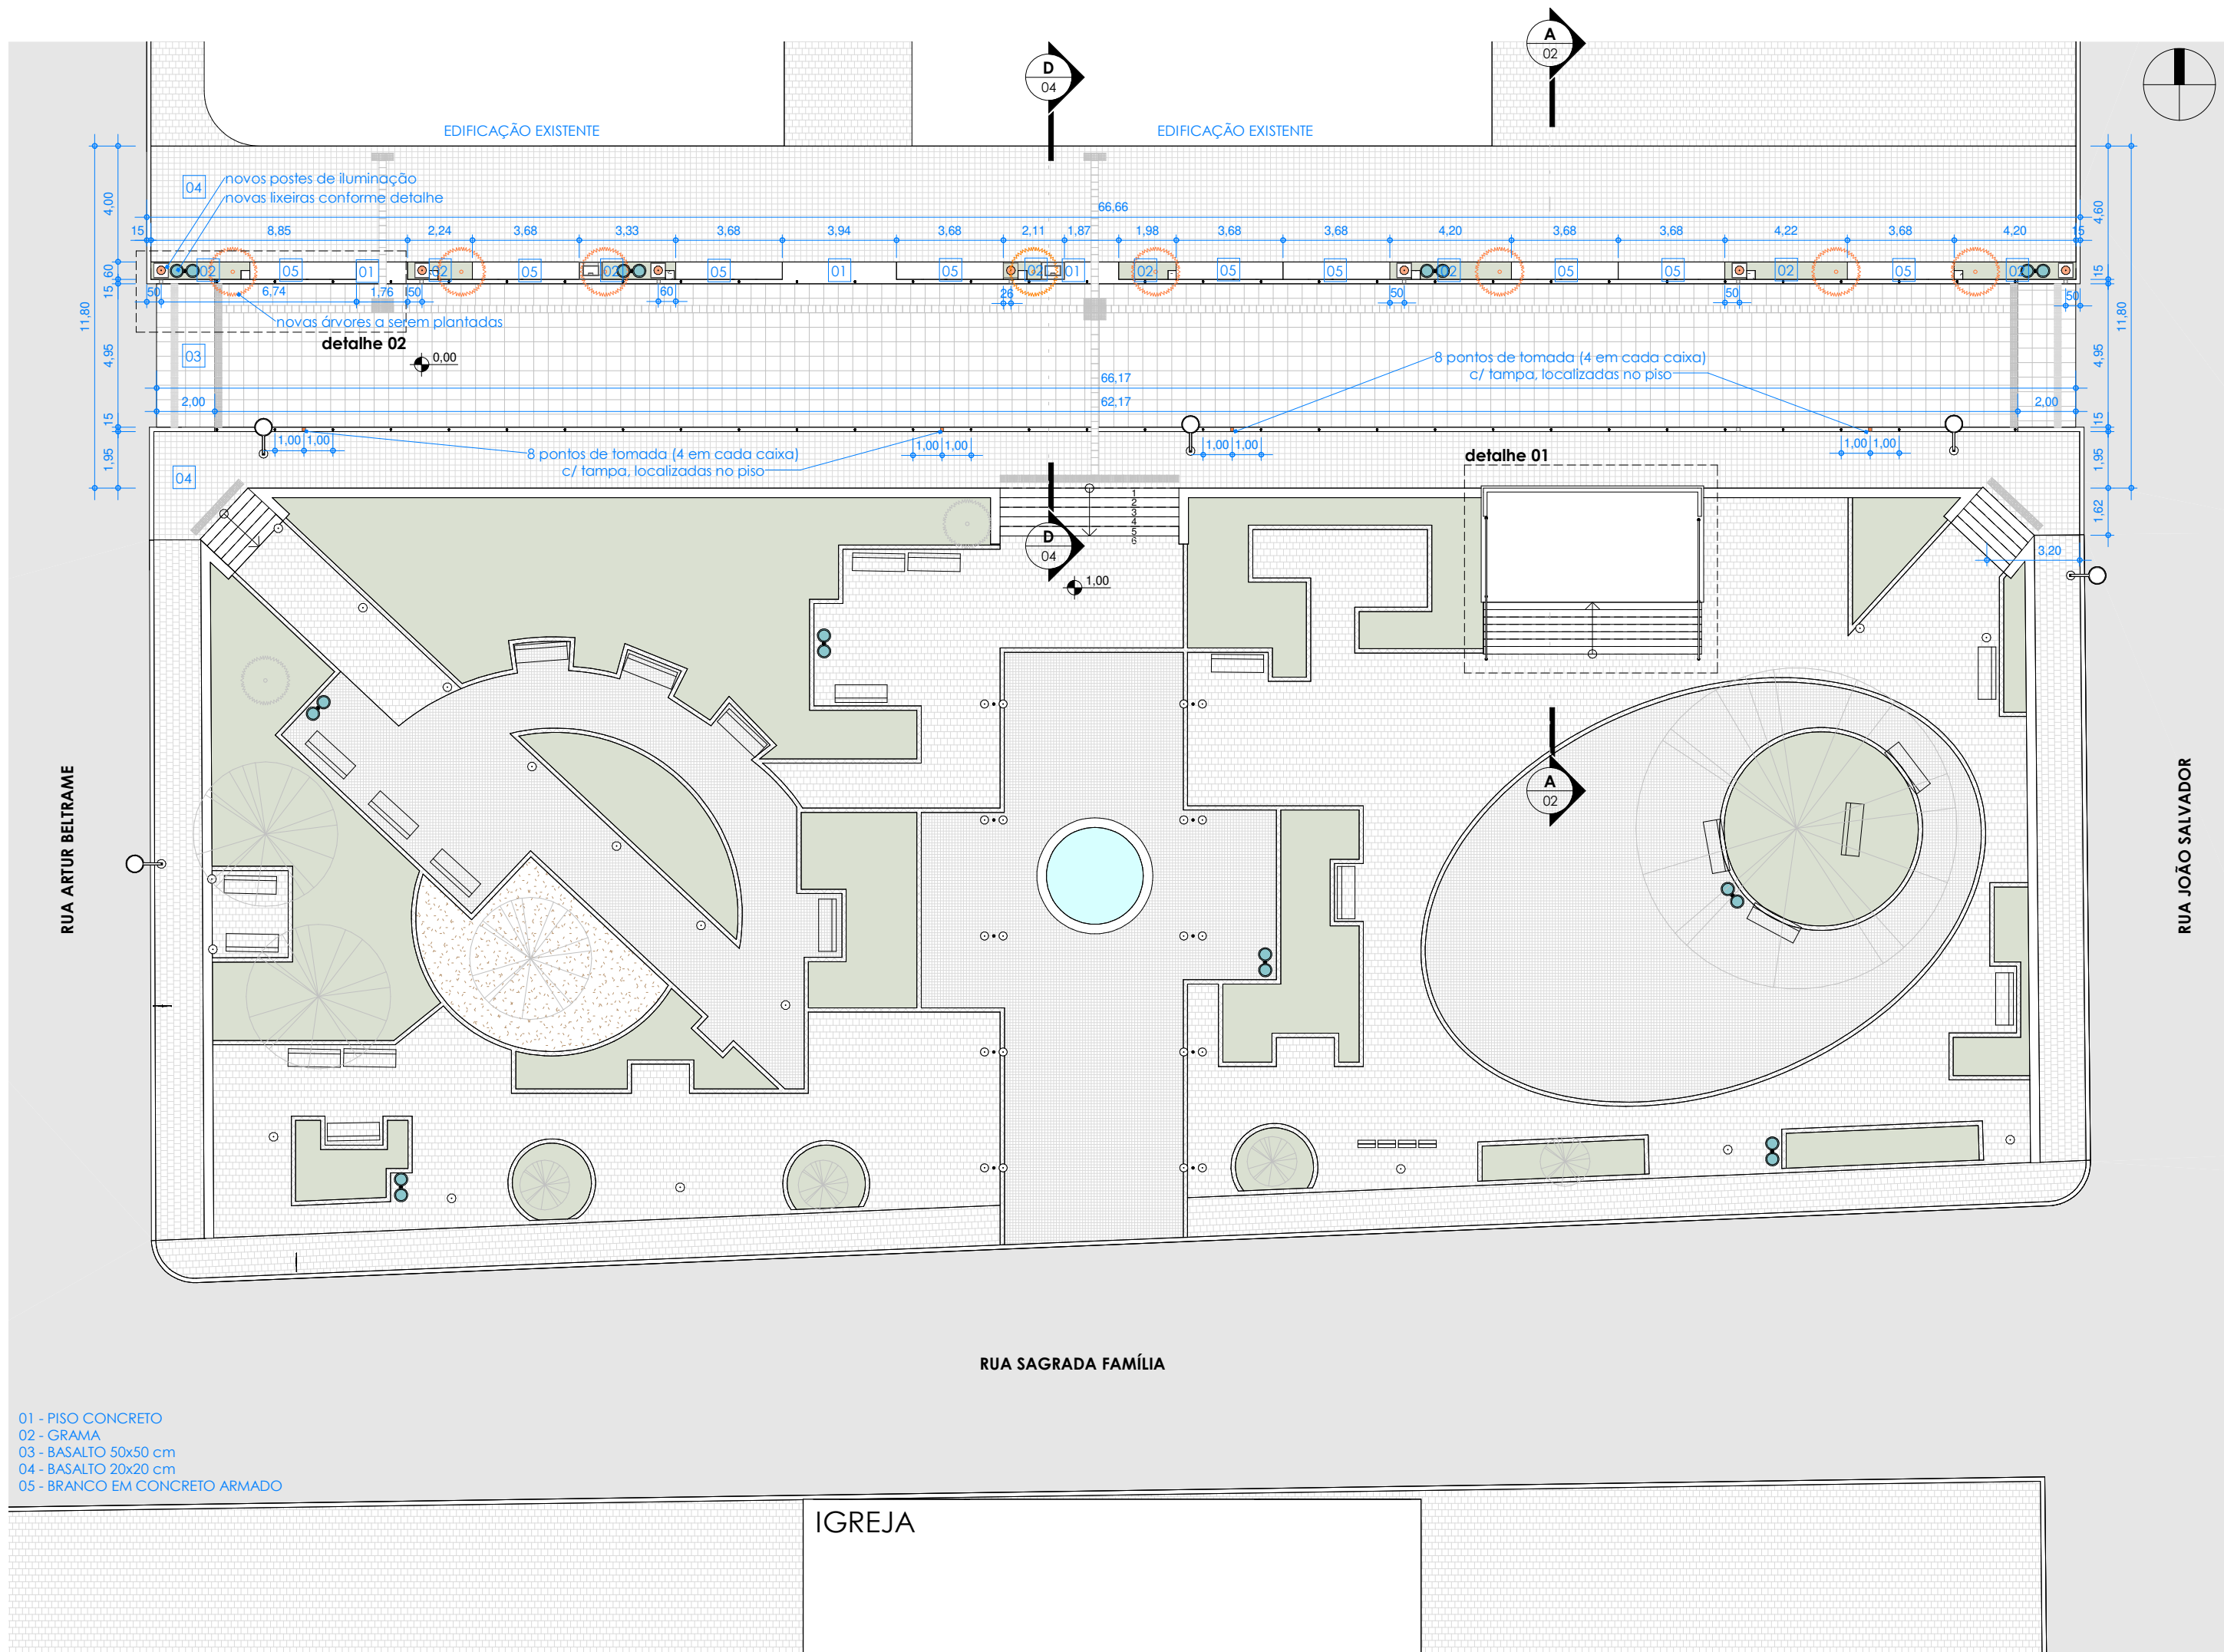

PAV. TÉRREO - PROJETO
Escala 1 : 200

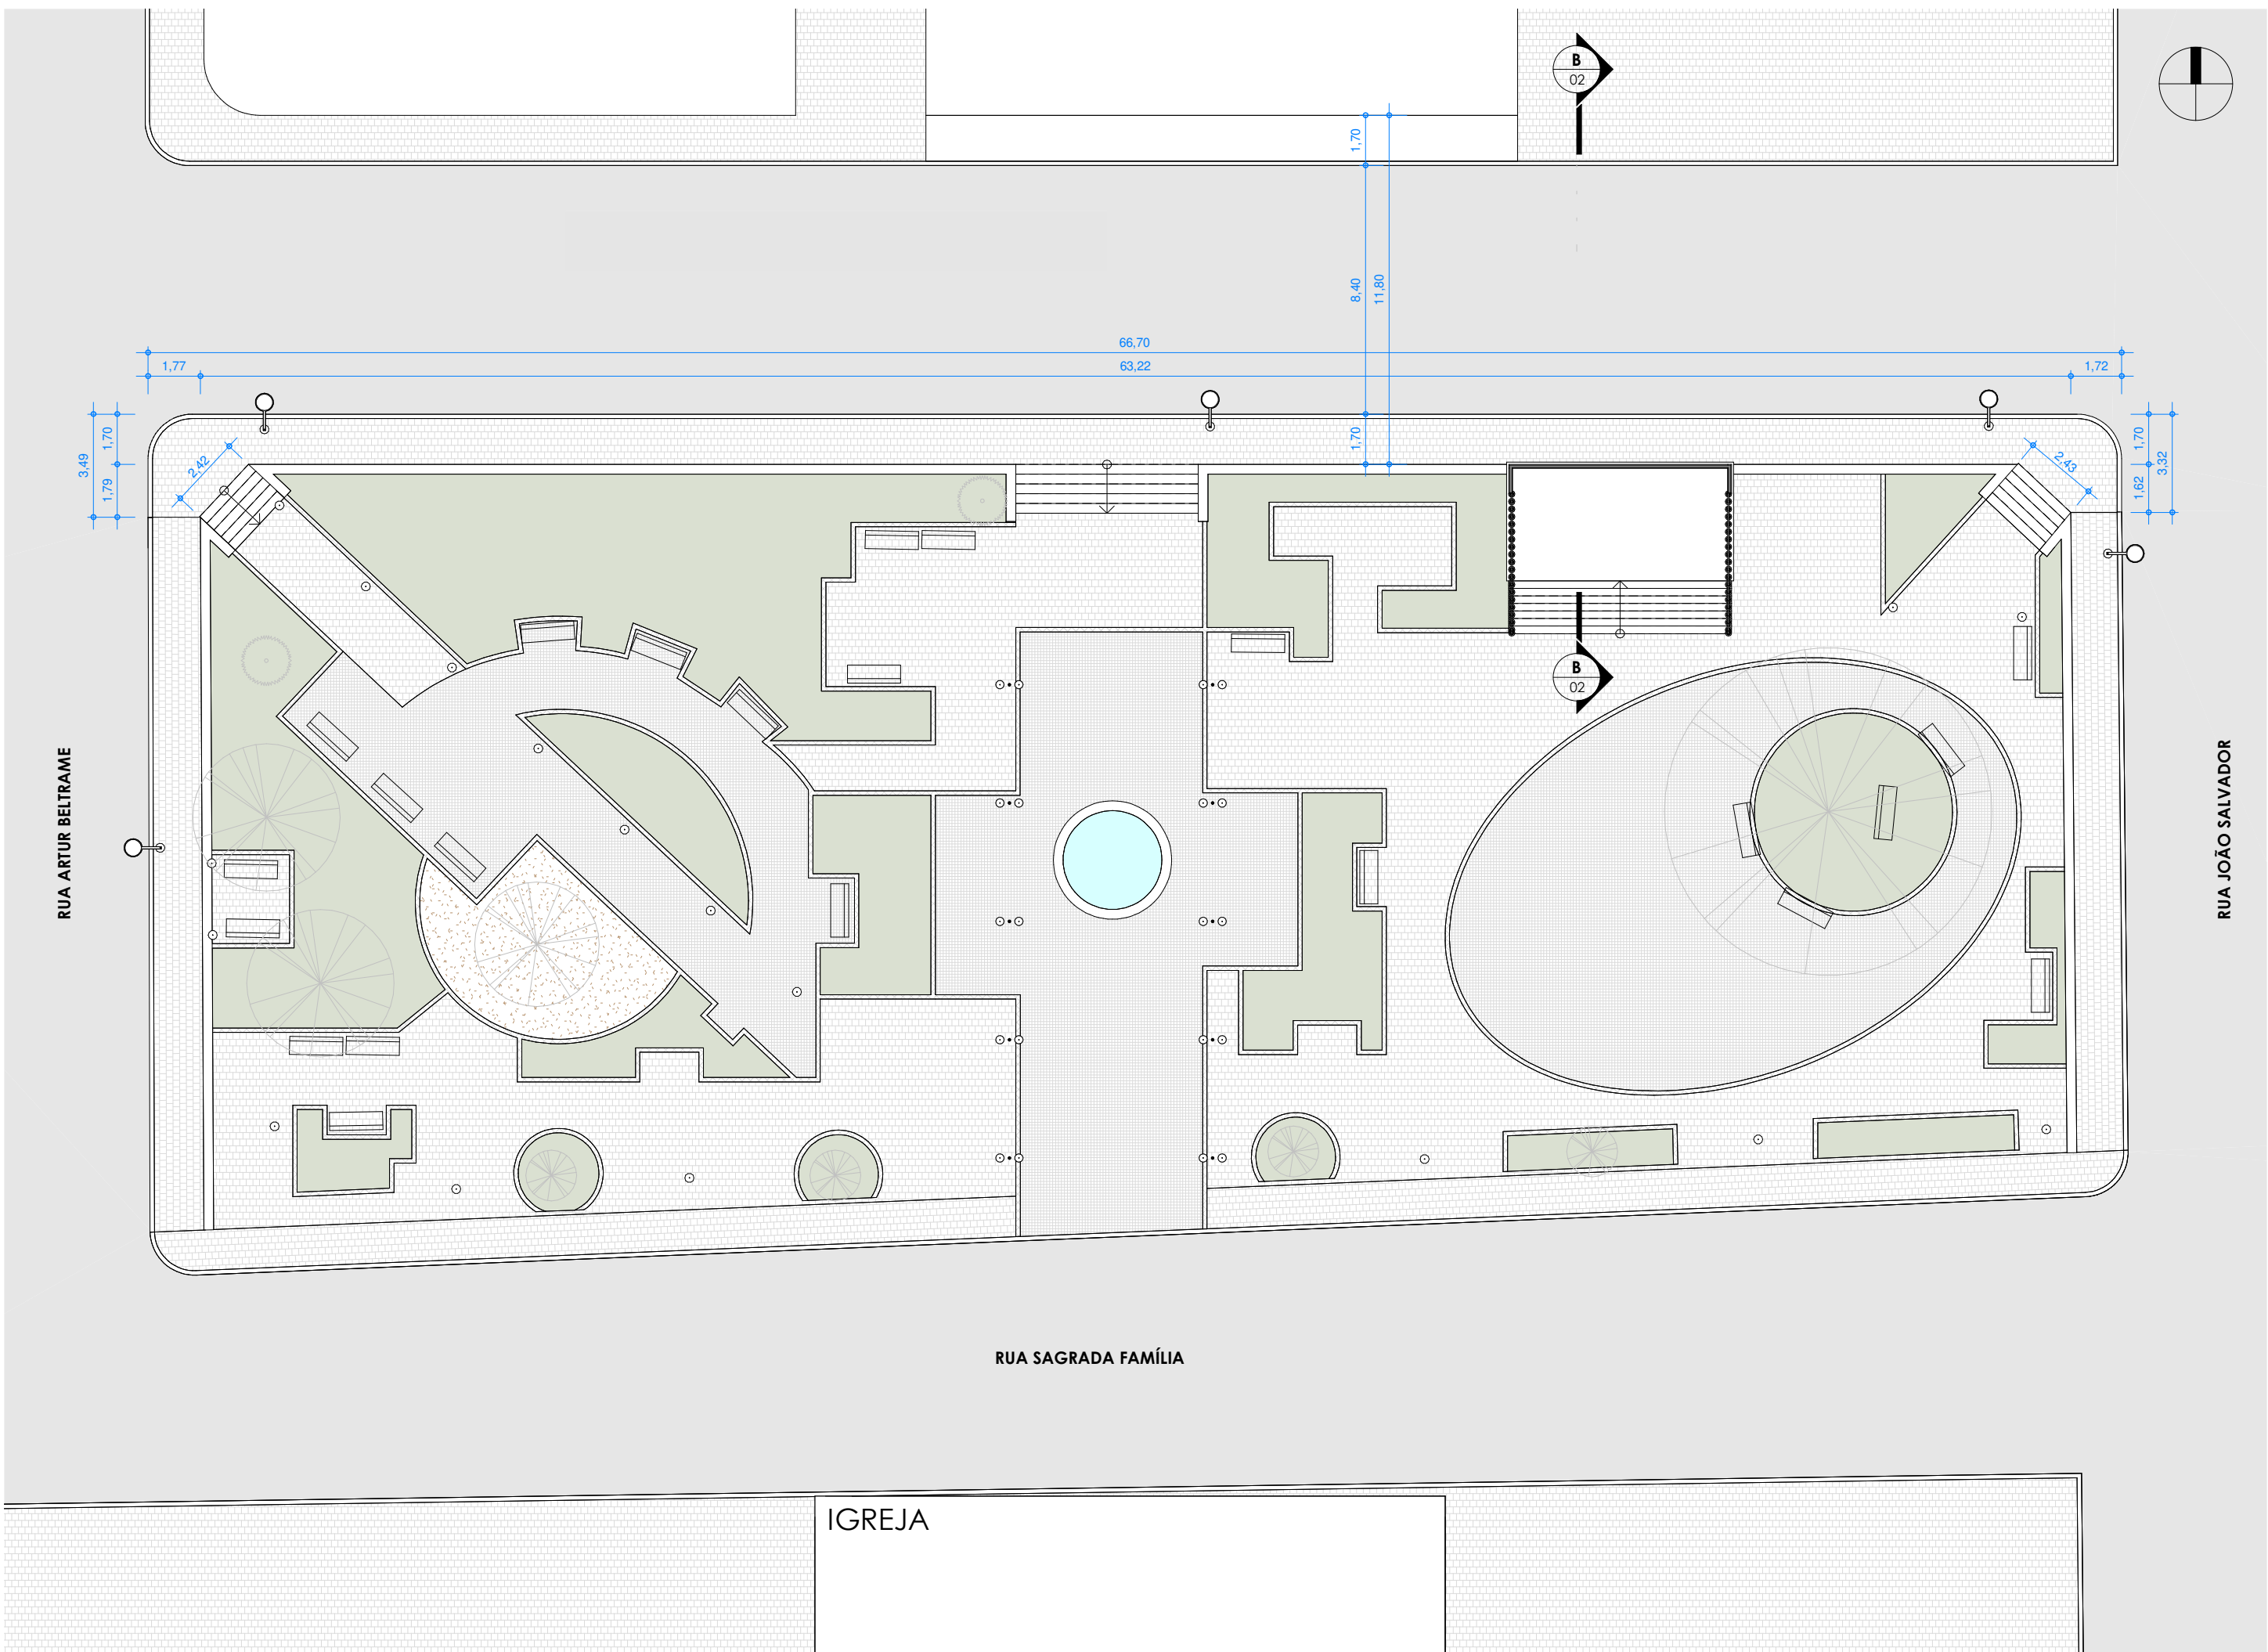

PAV. TÉRREO - EXISTENTE
Escala 1 : 200

Revisões		Revisor	Data
1	Emissão Inicial	Thiago	15/10/2018

JONER & COSTA
ARQUITETURA E CONSTRUÇÃO

LOCAL
Praça Padre José Ferlin, Centro, Monte Belo do Sul

PROJETO
Arq. Guilherme Joner CAU/RS A91053-8
Arq. Thiago Sussenbach Costa CAU/RS A90637-9

PROPRIETÁRIO
Prefeitura Municipal de Monte Belo do Sul

COLABORAÇÃO
Acad. Alexandre Scussel

ASSUNTO
PLANTAS BAIXAS E PERSPECTIVAS

FRANCHA
01 / 05

VERSÃO
R1