

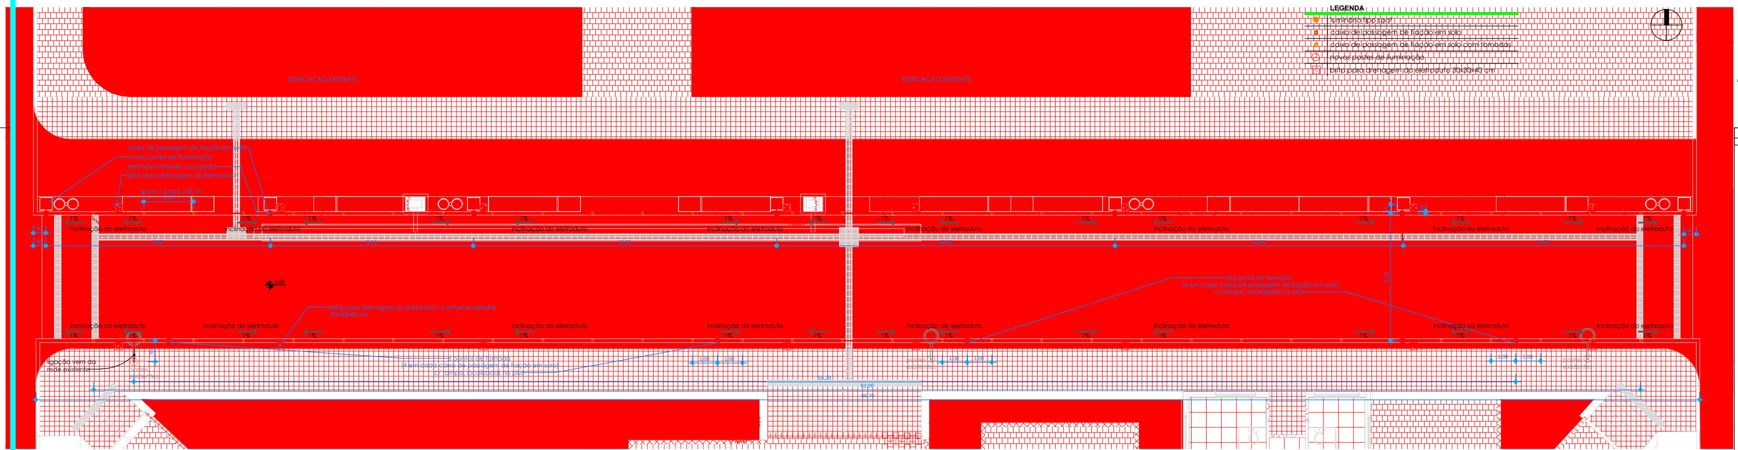


PAV. TÉRREO - ILUMINAÇÃO

Escala 1 : 100

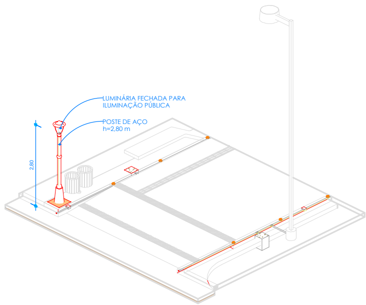

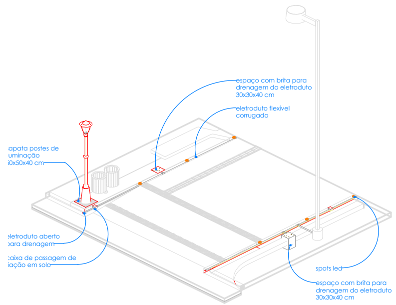

Nº	Descrição	Revisor	Data

JONER & COSTA
ARQUITETURA E CONSTRUÇÃO

OBRA
REVITALIZAÇÃO PRAÇA PADRE JOSÉ FERLIN

LOCAL
Praça Padre José Ferlin, Centro, Monte Belo do Sul

PROJETO
Arq. Guilherme Joner CAU/RS A91053-8
Arq. Thiago Sussenbach Costa CAU/RS A90637-9

PROJETO

PROPRIETÁRIO
Prefeitura Municipal de Monte Belo do Sul

PROPRIETÁRIO

COLABORAÇÃO
Acad. Alexandre Scussel

ASSUNTO
ILUMINAÇÃO

PRANCHA
05 /05

VERSÃO