


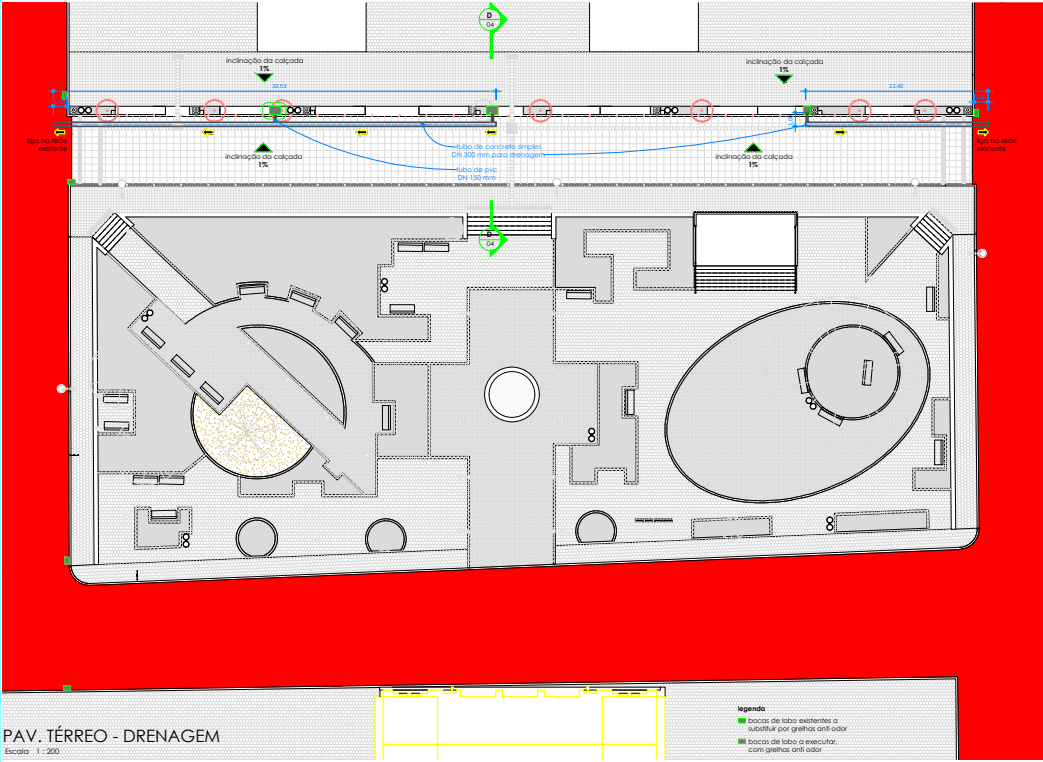


DETALHE DA ESCAVAÇÃO DE VALAS PARA COLOCAÇÃO DE BUEIROS SEM ESCALO

Ø (mm)	A (m)	B (m)	C (m)
300	0,60	1,20	1,20


Revestimento interno: 12 cm de argamassa de cimento e areia traço 1:1

BOCAS DE LOBO

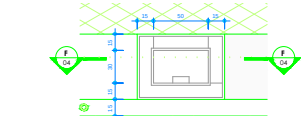

VISTA SUPERIOR



Escala: 1:25

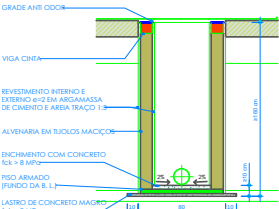

CORTE FF

Escala: 1:25

A altura pode variar conforme a profundidade da tubulação.

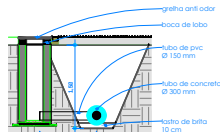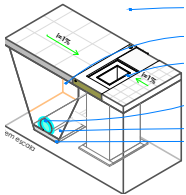

CORTE DD

Escala: 1:50

JONER & COSTA ARQUITETURA E CONSTRUÇÃO

LOCAL: Praça Padre José Ferlin, Centro, Monte Belo do Sul

PROJETO: Arq. Guilherme Joner CAU/RS A91053-8
Arq. Thiago Sussenbach Costa CAU/RS A90637-9

PROPRIETÁRIO: Prefeitura Municipal de Monte Belo do Sul

COLABORAÇÃO: Projetista
ASSUNTO: DRENAGEM

04/05

VERSÃO