

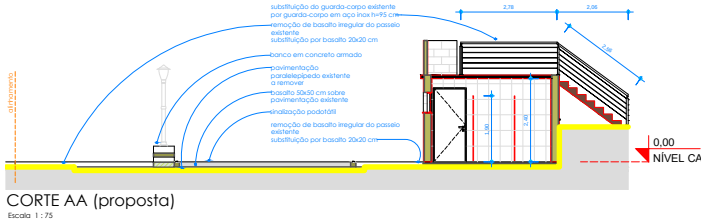



cortes

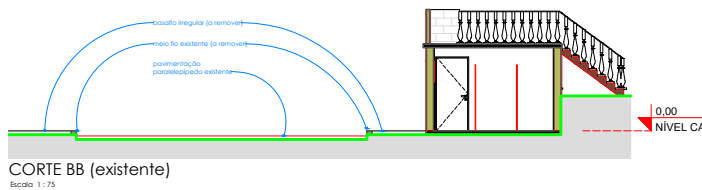


sinalização - piso podotátil

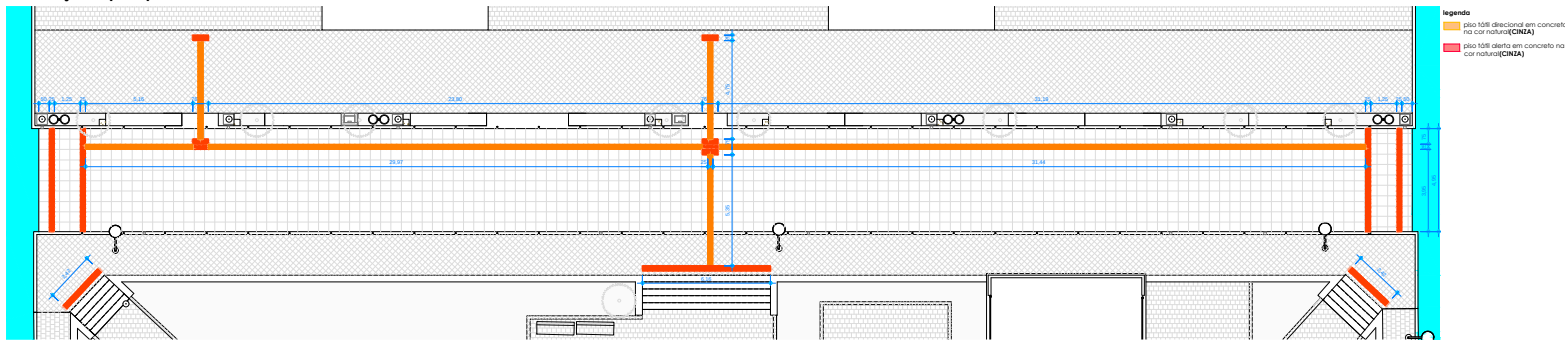

detalhe 01

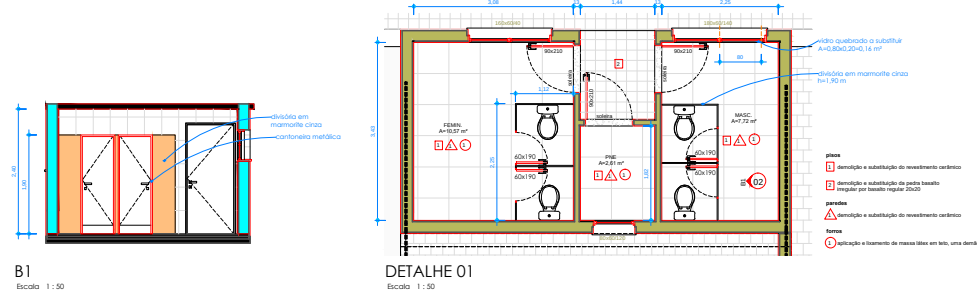

detalhe 02

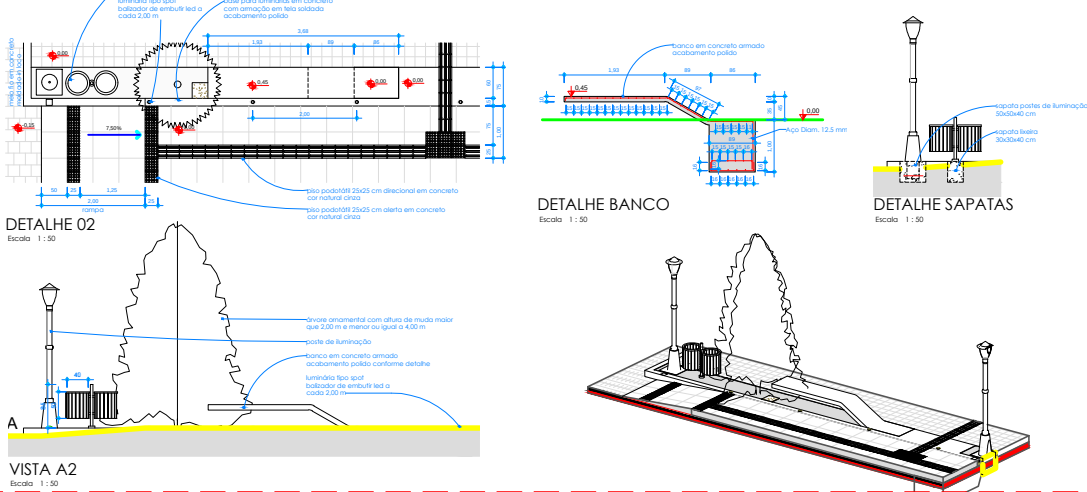

DETALHE BANCO

Escala 1:50

DETALHE SAPATAS

Escala 1:50

Revisões		
#	Descrição	Data

JONER & COSTA ARQUITETURA E CONSTRUÇÃO

REVISITALIZAÇÃO PRAÇA PADRE JOSÉ FERLIN

LOCAL: Praça Padre José Ferlin, Centro, Monte Belo do Sul

PROJETO: Arq. Guilherme Joner CAU/R\$ A91053-8

PROFESSOR: Arq. Thiago Sussenbach Costa CAU/R\$ A90637-9

PREFEITURA MUNICIPAL DE MONTE BELO DO SUL

COOPERADORA: Projeto

ASSINADO: CORTES, SINALIZAÇÃO E DETALHES

FRANCA 02/05

VERSÃO