
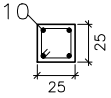
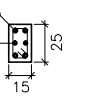



P1=P27 Arm. Long.: 4#10 Estribos: #5 <table><tr><th>Intervalo (cm)</th><th>Nº</th><th>Espaçamento (cm)</th></tr><tr><td>0 a 300</td><td>25</td><td>12</td></tr></table>	Intervalo (cm)	Nº	Espaçamento (cm)	0 a 300	25	12	P2 Arm. Long.: 6#10 Estribos: #5 <table><tr><th>Intervalo (cm)</th><th>Nº</th><th>Espaçamento (cm)</th></tr><tr><td>0 a 300</td><td>25</td><td>12</td></tr></table>	Intervalo (cm)	Nº	Espaçamento (cm)	0 a 300	25	12	P3=P4=P5 Arm. Long.: 4#10 Estribos: #5 <table><tr><th>Intervalo (cm)</th><th>Nº</th><th>Espaçamento (cm)</th></tr><tr><td>0 a 332</td><td>28</td><td>12</td></tr></table>	Intervalo (cm)	Nº	Espaçamento (cm)	0 a 332	28	12	P6 Arm. Long.: 6#10 Estribos: #5 <table><tr><th>Intervalo (cm)</th><th>Nº</th><th>Espaçamento (cm)</th></tr><tr><td>0 a 300</td><td>25</td><td>12</td></tr></table>	Intervalo (cm)	Nº	Espaçamento (cm)	0 a 300	25	12	P7=P18 Arm. Long.: 4#10 Estribos: #5 <table><tr><th>Intervalo (cm)</th><th>Nº</th><th>Espaçamento (cm)</th></tr><tr><td>0 a 300</td><td>25</td><td>12</td></tr></table>	Intervalo (cm)	Nº	Espaçamento (cm)	0 a 300	25	12	P8=P19=P25=P26=P31 Arm. Long.: 4#10 Estribos: #5 <table><tr><th>Intervalo (cm)</th><th>Nº</th><th>Espaçamento (cm)</th></tr><tr><td>0 a 300</td><td>25</td><td>12</td></tr></table>	Intervalo (cm)	Nº	Espaçamento (cm)	0 a 300	25	12	P10=P28=P29 Arm. Long.: 4#10 Estribos: #5 <table><tr><th>Intervalo (cm)</th><th>Nº</th><th>Espaçamento (cm)</th></tr><tr><td>0 a 357</td><td>30</td><td>12</td></tr></table>	Intervalo (cm)	Nº	Espaçamento (cm)	0 a 357	30	12	P11=P12=P30 Arm. Long.: 6#10 Estribos: #5 <table><tr><th>Intervalo (cm)</th><th>Nº</th><th>Espaçamento (cm)</th></tr><tr><td>0 a 357</td><td>30</td><td>12</td></tr></table>	Intervalo (cm)	Nº	Espaçamento (cm)	0 a 357	30	12	P13=P23 Arm. Long.: 4#10 Estribos: #5 <table><tr><th>Intervalo (cm)</th><th>Nº</th><th>Espaçamento (cm)</th></tr><tr><td>0 a 357</td><td>30</td><td>12</td></tr></table>	Intervalo (cm)	Nº	Espaçamento (cm)	0 a 357	30	12	P14 Arm. Long.: 6#10 Estribos: #5 <table><tr><th>Intervalo (cm)</th><th>Nº</th><th>Espaçamento (cm)</th></tr><tr><td>0 a 300</td><td>25</td><td>12</td></tr></table>	Intervalo (cm)	Nº	Espaçamento (cm)	0 a 300	25	12	Cobertura								
Intervalo (cm)	Nº	Espaçamento (cm)	
0 a 300	25	12	
Intervalo (cm)	Nº	Espaçamento (cm)	
0 a 300	25	12	
Intervalo (cm)	Nº	Espaçamento (cm)	
0 a 332	28	12	
Intervalo (cm)	Nº	Espaçamento (cm)	
0 a 300	25	12	
Intervalo (cm)	Nº	Espaçamento (cm)	
0 a 300	25	12	
Intervalo (cm)	Nº	Espaçamento (cm)	
0 a 300	25	12	
Intervalo (cm)	Nº	Espaçamento (cm)	
0 a 357	30	12	
Intervalo (cm)	Nº	Espaçamento (cm)	
0 a 357	30	12	
Intervalo (cm)	Nº	Espaçamento (cm)	
0 a 357	30	12	
Intervalo (cm)	Nº	Espaçamento (cm)	
0 a 300	25	12	
				 Arm. Long.: 4#10 Elemento de Fundação: 4#10 Estribos: #5 <table><tr><th>Intervalo (cm)</th><th>Nº</th><th>Espaçamento (cm)</th></tr><tr><td>0 a 350</td><td>29</td><td>12</td></tr></table> Elemento de Fundação 3 -	Intervalo (cm)	Nº	Espaçamento (cm)	0 a 350	29	12						Térreo	
Intervalo (cm)	Nº	Espaçamento (cm)	
0 a 350	29	12	
 Arm. Long.: 4#10 Elemento de Fundação: 4#10 Estribos: #5 <table><tr><th>Intervalo (cm)</th><th>Nº</th><th>Espaçamento (cm)</th></tr><tr><td>0 a 500</td><td>42</td><td>12</td></tr></table> Elemento de Fundação 3 -	Intervalo (cm)	Nº	Espaçamento (cm)	0 a 500	42	12	 Arm. Long.: 4#12,5 Elemento de Fundação: 4#12,5 Estribos: #5 <table><tr><th>Intervalo (cm)</th><th>Nº</th><th>Espaçamento (cm)</th></tr><tr><td>0 a 500</td><td>33</td><td>15</td></tr></table> Elemento de Fundação 3 -	Intervalo (cm)	Nº	Espaçamento (cm)	0 a 500	33	15	 Arm. Long.: 4#12,5 Elemento de Fundação: 4#12,5 Estribos: #5 <table><tr><th>Intervalo (cm)</th><th>Nº</th><th>Espaçamento (cm)</th></tr><tr><td>0 a 500</td><td>33</td><td>15</td></tr></table> Elemento de Fundação 3 -	Intervalo (cm)	Nº	Espaçamento (cm)	0 a 500	33	15	 Arm. Long.: 4#10 Elemento de Fundação: 4#10 Estribos: #5 <table><tr><th>Intervalo (cm)</th><th>Nº</th><th>Espaçamento (cm)</th></tr><tr><td>0 a 500</td><td>42</td><td>12</td></tr></table> Elemento de Fundação 3 -	Intervalo (cm)	Nº	Espaçamento (cm)	0 a 500	42	12	 Arm. Long.: 4#16+4#10 Elemento de Fundação: 4#16+4#10 Estribos: #5 <table><tr><th>Intervalo (cm)</th><th>Nº</th><th>Espaçamento (cm)</th></tr><tr><td>0 a 500</td><td>42</td><td>12</td></tr></table> Elemento de Fundação 3 -	Intervalo (cm)	Nº	Espaçamento (cm)	0 a 500	42	12	Fundação
Intervalo (cm)	Nº	Espaçamento (cm)	
0 a 500	42	12	
Intervalo (cm)	Nº	Espaçamento (cm)	
0 a 500	33	15	
Intervalo (cm)	Nº	Espaçamento (cm)	
0 a 500	42	12	
Intervalo (cm)	Nº	Espaçamento (cm)	
0 a 500	33	15	
Intervalo (cm)	Nº	Espaçamento (cm)	
0 a 500	42	12	
Intervalo (cm)	Nº	Espaçamento (cm)	
0 a 500	42	12	
Intervalo (cm)	Nº	Espaçamento (cm)	
0 a 500	42	12	
Intervalo (cm)	Nº	Espaçamento (cm)	
0 a 500	33	15	
Intervalo (cm)	Nº	Espaçamento (cm)	
0 a 500	33	15	
Intervalo (cm)	Nº	Espaçamento (cm)	
0 a 500	42	12	
Intervalo (cm)	Nº	Espaçamento (cm)	
0 a 500	42	12	
										Fundação	

P17  Arm. Long.: 4#10 Estribos: #5 <table><tr><th>Intervalo (cm)</th><th>Nº</th><th>Espaçamento (cm)</th></tr><tr><td>0 a 300</td><td>25</td><td>12</td></tr></table>	Intervalo (cm)	Nº	Espaçamento (cm)	0 a 300	25	12	P20=P21=P22  Arm. Long.: 4#12,5+2#10 Estribos: #5 <table><tr><th>Intervalo (cm)</th><th>Nº</th><th>Espaçamento (cm)</th></tr><tr><td>0 a 300</td><td>25</td><td>12</td></tr></table>	Intervalo (cm)	Nº	Espaçamento (cm)	0 a 300	25	12	P24  Arm. Long.: 4#12,5+2#10 Estribos: #5 <table><tr><th>Intervalo (cm)</th><th>Nº</th><th>Espaçamento (cm)</th></tr><tr><td>0 a 300</td><td>25</td><td>12</td></tr></table>	Intervalo (cm)	Nº	Espaçamento (cm)	0 a 300	25	12	P32  Arm. Long.: 4#10 Estribos: #5 <table><tr><th>Intervalo (cm)</th><th>Nº</th><th>Espaçamento (cm)</th></tr><tr><td>0 a 150</td><td>12</td><td>12</td></tr></table>	Intervalo (cm)	Nº	Espaçamento (cm)	0 a 150	12	12	P33  Arm. Long.: 4#10 Estribos: #5 <table><tr><th>Intervalo (cm)</th><th>Nº</th><th>Espaçamento (cm)</th></tr><tr><td>0 a 500</td><td>42</td><td>12</td></tr></table>	Intervalo (cm)	Nº	Espaçamento (cm)	0 a 500	42	12	P34  Arm. Long.: 4#10 Estribos: #5 <table><tr><th>Intervalo (cm)</th><th>Nº</th><th>Espaçamento (cm)</th></tr><tr><td>0 a 500</td><td>42</td><td>12</td></tr></table>	Intervalo (cm)	Nº	Espaçamento (cm)	0 a 500	42	12	P35  Arm. Long.: 4#10 Estribos: #5 <table><tr><th>Intervalo (cm)</th><th>Nº</th><th>Espaçamento (cm)</th></tr><tr><td>0 a 350</td><td>29</td><td>12</td></tr></table>	Intervalo (cm)	Nº	Espaçamento (cm)	0 a 350	29	12
Intervalo (cm)	Nº	Espaçamento (cm)	
0 a 300	25	12	
Intervalo (cm)	Nº	Espaçamento (cm)	
0 a 300	25	12	
Intervalo (cm)	Nº	Espaçamento (cm)	
0 a 300	25	12	
Intervalo (cm)	Nº	Espaçamento (cm)	
0 a 150	12	12	
Intervalo (cm)	Nº	Espaçamento (cm)	
0 a 500	42	12	
Intervalo (cm)	Nº	Espaçamento (cm)	
0 a 500	42	12	
Intervalo (cm)	Nº	Espaçamento (cm)	
0 a 350	29	12	
 Arm. Long.: 4#10 Estribos: #5 <table><tr><th>Intervalo (cm)</th><th>Nº</th><th>Espaçamento (cm)</th></tr><tr><td>0 a 300</td><td>25</td><td>12</td></tr></table>	Intervalo (cm)	Nº	Espaçamento (cm)	0 a 300	25	12	 Arm. Long.: 4#10 Estribos: #5 <table><tr><th>Intervalo (cm)</th><th>Nº</th><th>Espaçamento (cm)</th></tr><tr><td>0 a 300</td><td>25</td><td>12</td></tr></table>	Intervalo (cm)	Nº	Espaçamento (cm)	0 a 300	25	12	 Arm. Long.: 4#16 Estribos: #5 <table><tr><th>Intervalo (cm)</th><th>Nº</th><th>Espaçamento (cm)</th></tr><tr><td>0 a 500</td><td>26</td><td>19</td></tr></table>	Intervalo (cm)	Nº	Espaçamento (cm)	0 a 500	26	19	 Arm. Long.: 4#10 Estribos: #5 <table><tr><th>Intervalo (cm)</th><th>Nº</th><th>Espaçamento (cm)</th></tr><tr><td>0 a 150</td><td>12</td><td>12</td></tr></table>	Intervalo (cm)	Nº	Espaçamento (cm)	0 a 150	12	12	 Arm. Long.: 4#10 Estribos: #5 <table><tr><th>Intervalo (cm)</th><th>Nº</th><th>Espaçamento (cm)</th></tr><tr><td>0 a 500</td><td>42</td><td>12</td></tr></table>	Intervalo (cm)	Nº	Espaçamento (cm)	0 a 500	42	12	 Arm. Long.: 4#10 Estribos: #5 <table><tr><th>Intervalo (cm)</th><th>Nº</th><th>Espaçamento (cm)</th></tr><tr><td>0 a 500</td><td>42</td><td>12</td></tr></table>	Intervalo (cm)	Nº	Espaçamento (cm)	0 a 500	42	12	 Arm. Long.: 4#10 Estribos: #5 <table><tr><th>Intervalo (cm)</th><th>Nº</th><th>Espaçamento (cm)</th></tr><tr><td>0 a 350</td><td>29</td><td>12</td></tr></table>	Intervalo (cm)	Nº	Espaçamento (cm)	0 a 350	29	12
Intervalo (cm)	Nº	Espaçamento (cm)	
0 a 300	25	12	
Intervalo (cm)	Nº	Espaçamento (cm)	
0 a 300	25	12	
Intervalo (cm)	Nº	Espaçamento (cm)	
0 a 500	26	19	
Intervalo (cm)	Nº	Espaçamento (cm)	
0 a 150	12	12	
Intervalo (cm)	Nº	Espaçamento (cm)	
0 a 500	42	12	
Intervalo (cm)	Nº	Espaçamento (cm)	
0 a 500	42	12	
Intervalo (cm)	Nº	Espaçamento (cm)	
0 a 350	29	12	

02 Quadro de Pilares
Escala: 1/50

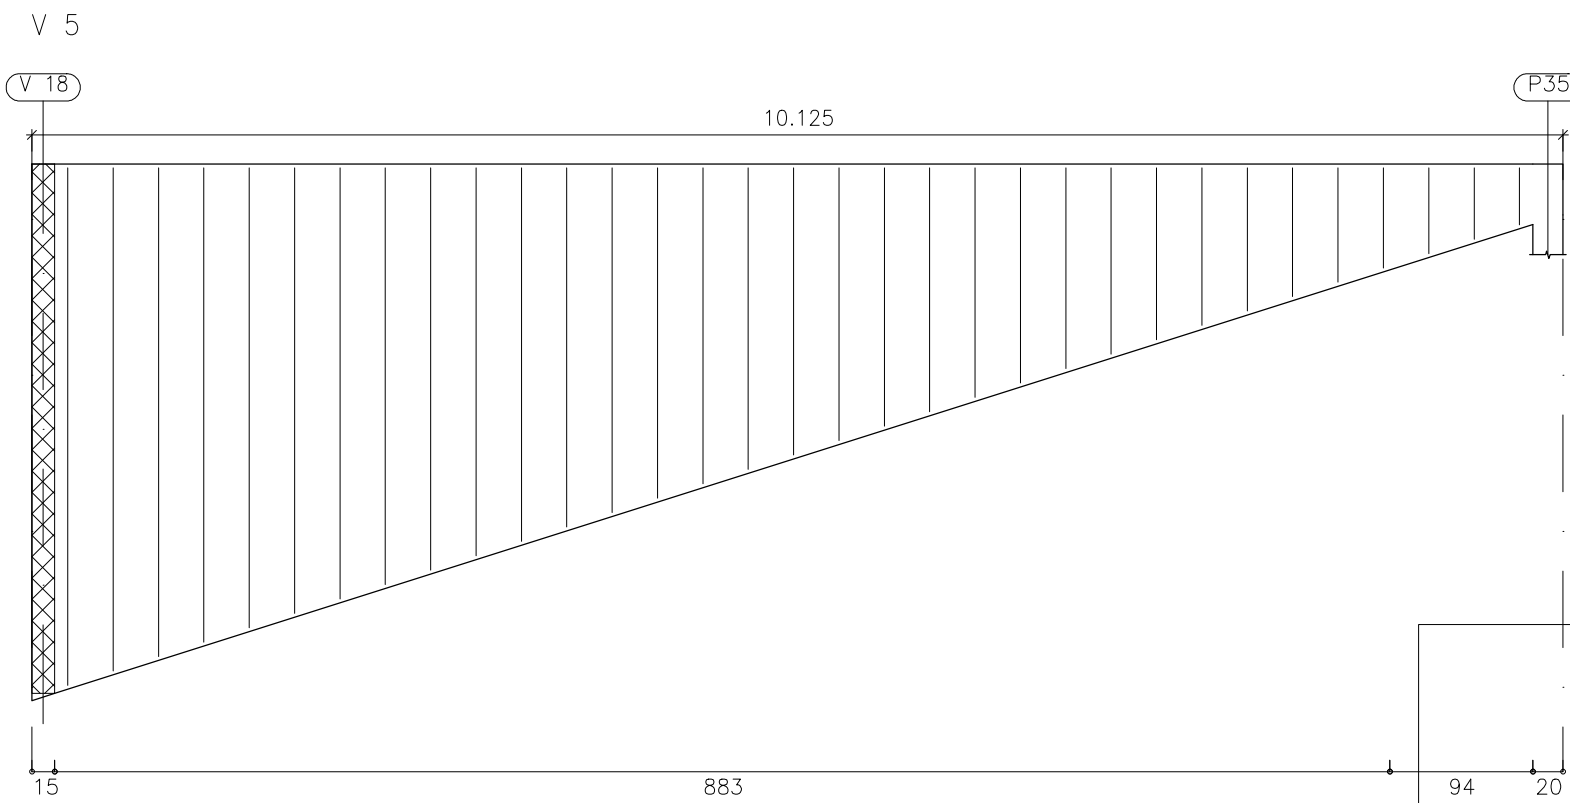


03 Detalhamento - Cortina de Concreto
Escala: 1/50

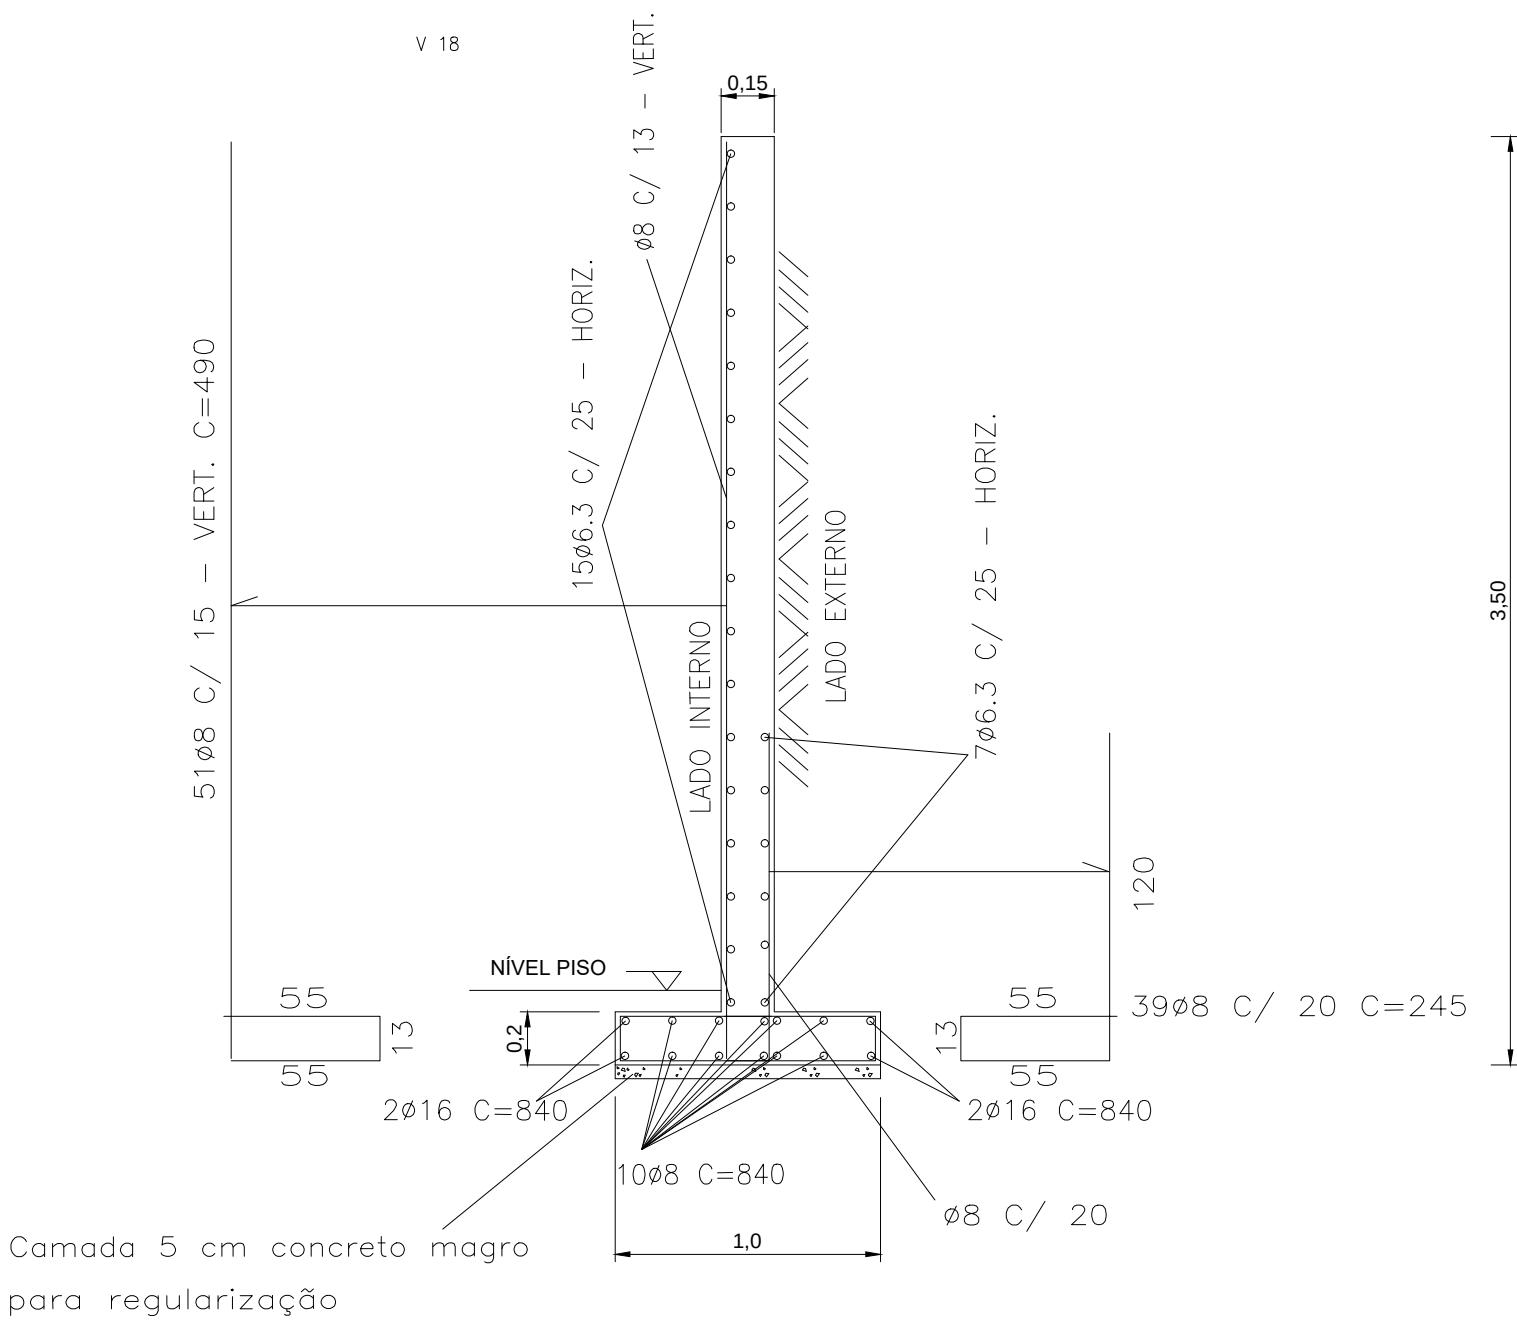


04 Detalhamento - Cortina de Concreto
Escala: Sem Escala


Seção A-A

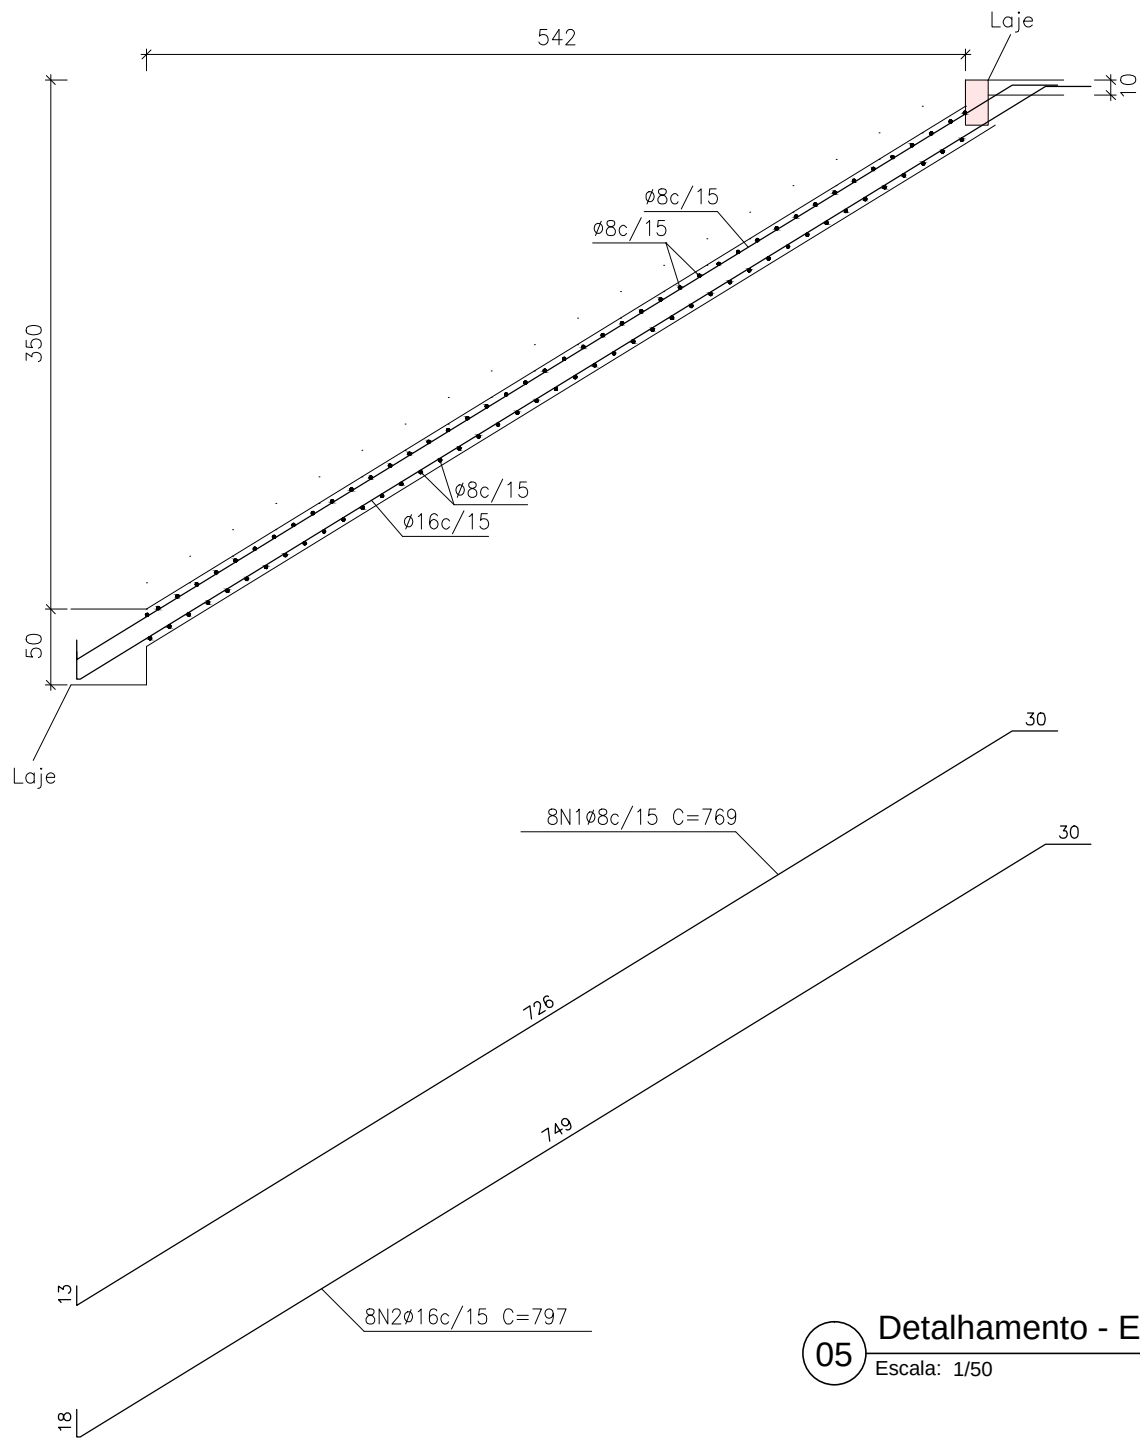

Seção B-B

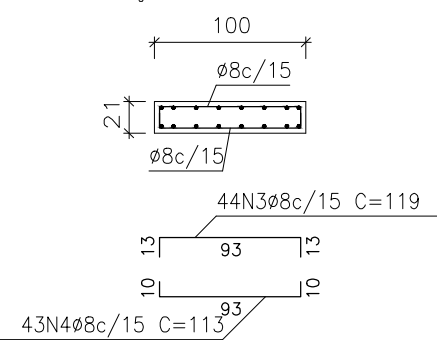

05 Detalhamento - Escada
Escala: 1/50

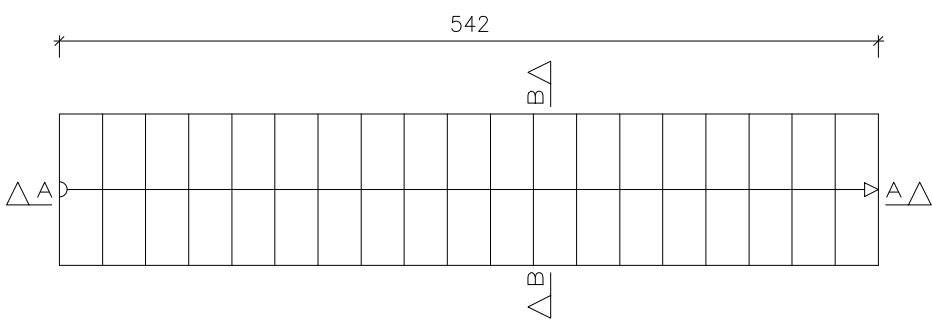

OBRA:
CENTRO DE CONVIVÊNCIA DE IDOSOS
RUA PEDRO CANTONI 68, MONTE BELO DO SUL-RS

PROPRIETÁRIO:

MUNICÍPIO DE MONTE BELO DO SUL | CNPJ: 91.987.668/0001-74

RESP TÉCNICO:

RESPONSÁVEL TÉCNICO

ESCALA: INDICADA	ÁREA: 227,64 m²	DATA: SETEMBRO 2018	FOLHA: EST-02
---------------------	--------------------	--------------------------	------------------

