
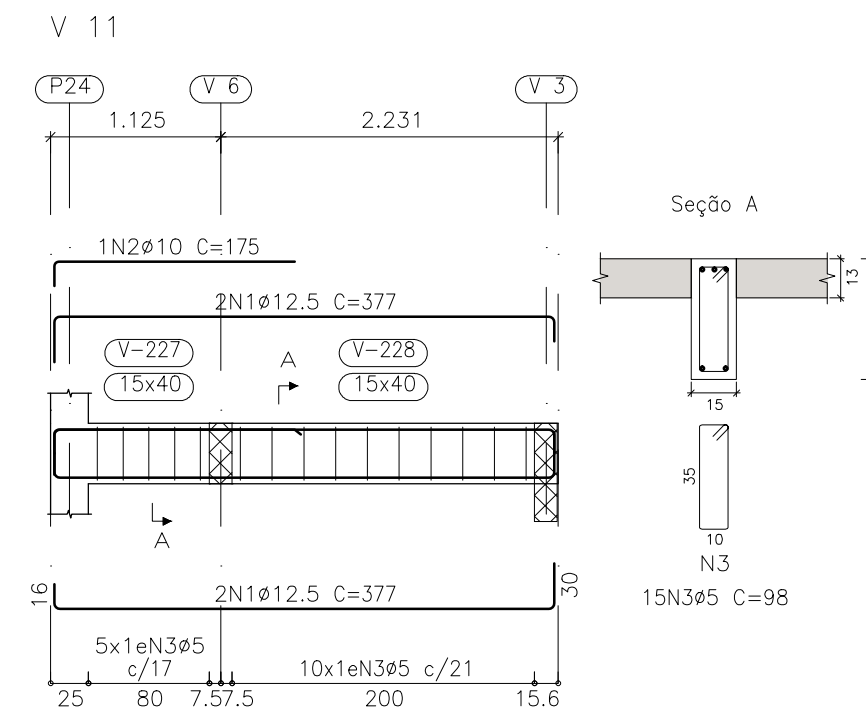
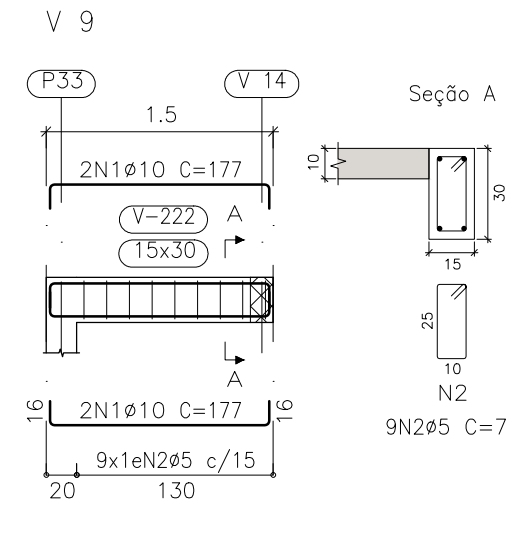
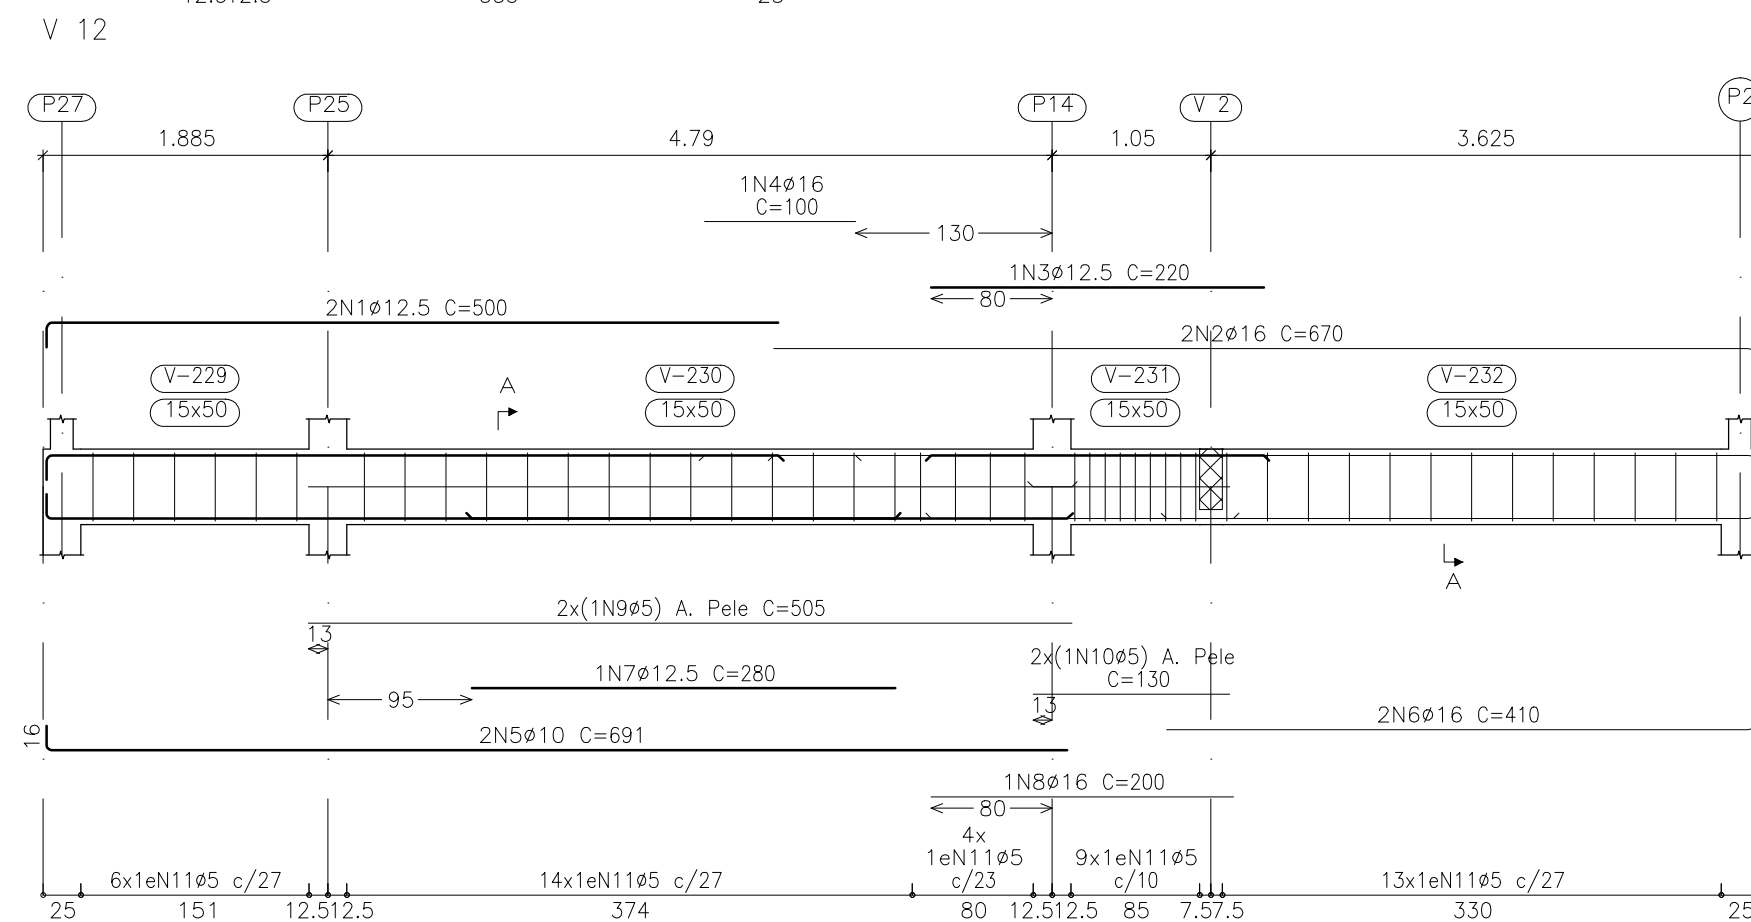
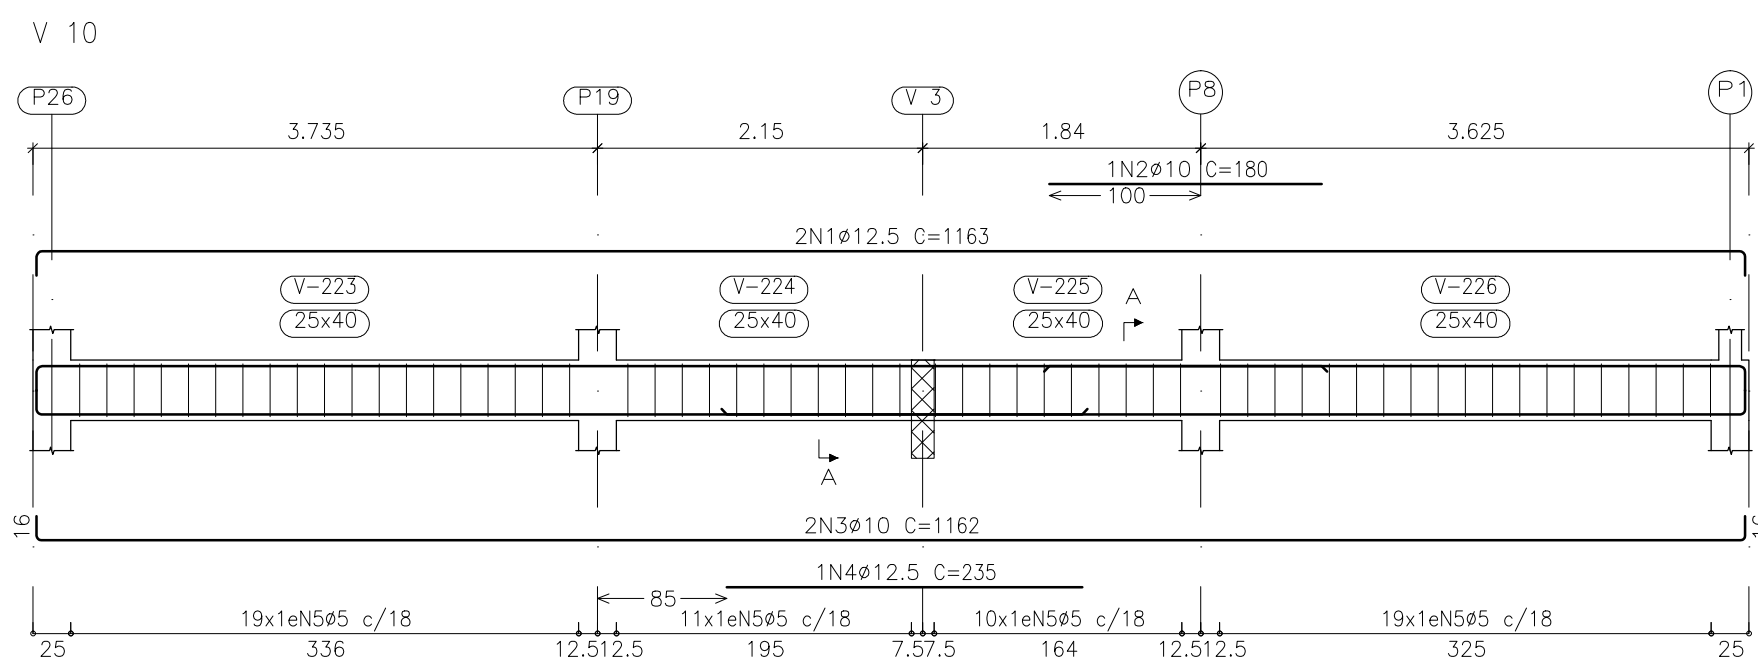


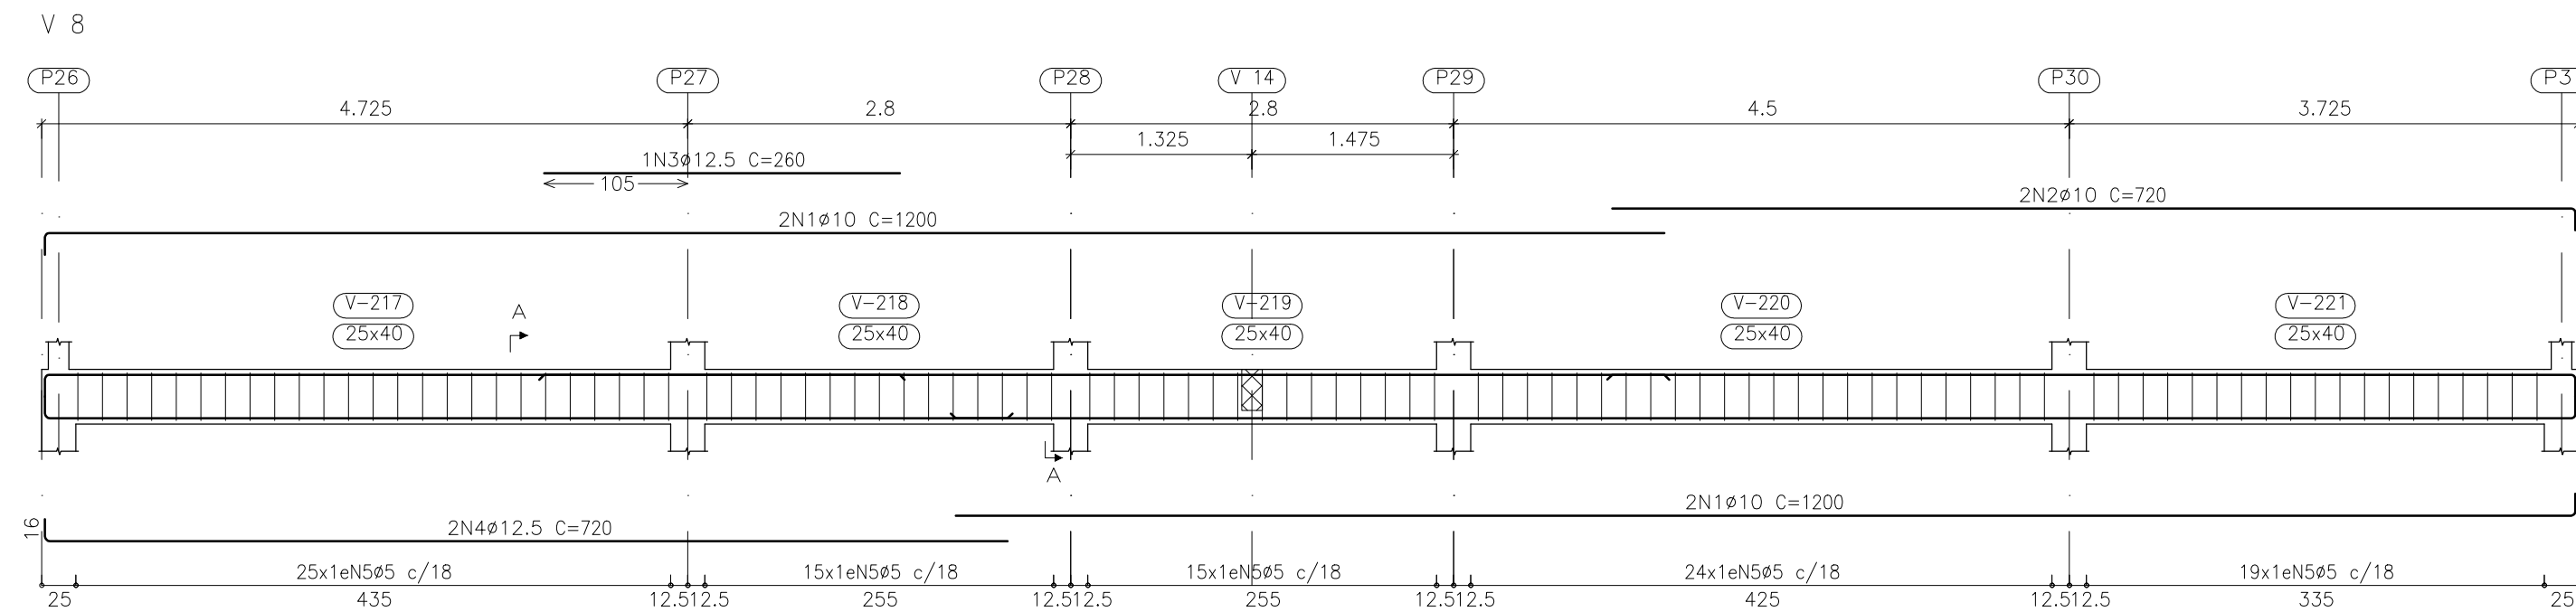

08 Detalhamento vigas - Piso 01
Escala: 1/50

OBRA:
CENTRO DE CONVIVÊNCIA DE IDOSOS
RUA PEDRO CANTONI 68, MONTE BELO DO SUL-RS

PROPRIETÁRIO:
MUNICÍPIO DE MONTE BELO DO SUL | CNPJ: 91.987.669/0001-74

RESP TÉCNICO:
RESPONSÁVEL TÉCNICO

ESCALA: INDICADA
ÁREA: 227,64 m²
DATA: SETEMBRO | 2018
FOLHA: EST-04



DESENHO:
PROJETO ESTRUTURAL:
DETALHAMENTO DAS
VIGAS DO PISO 01