
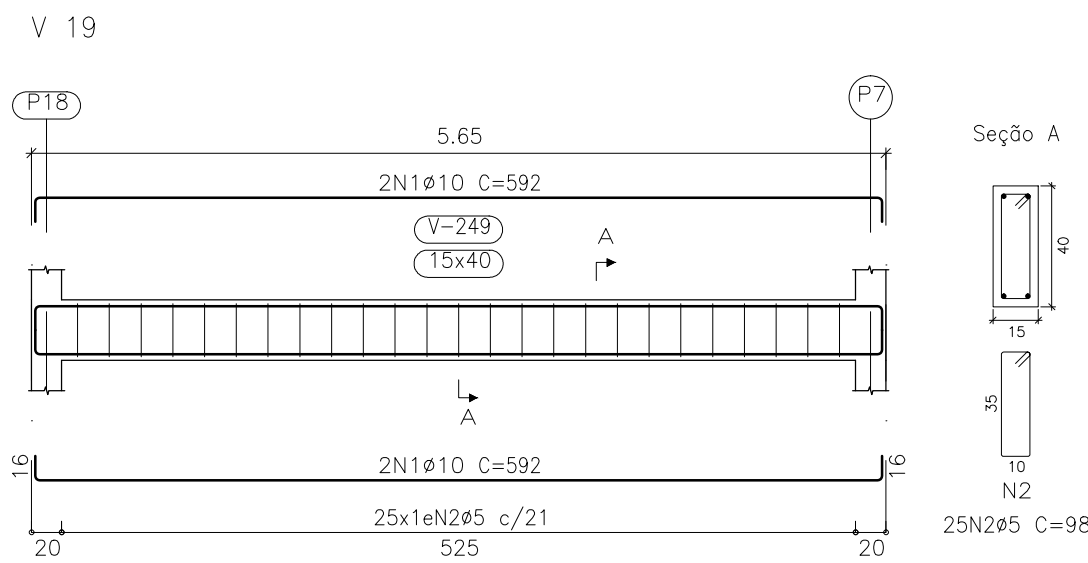
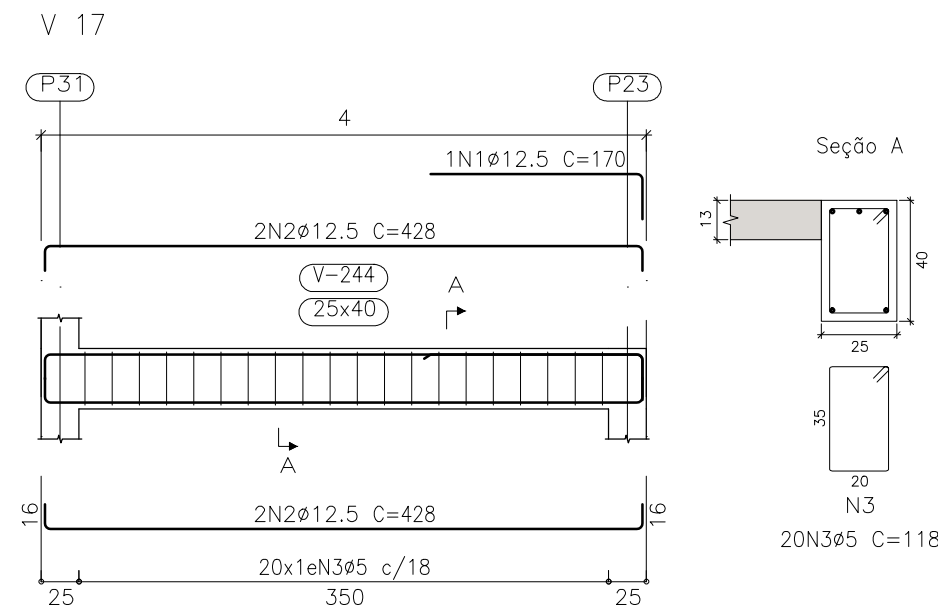
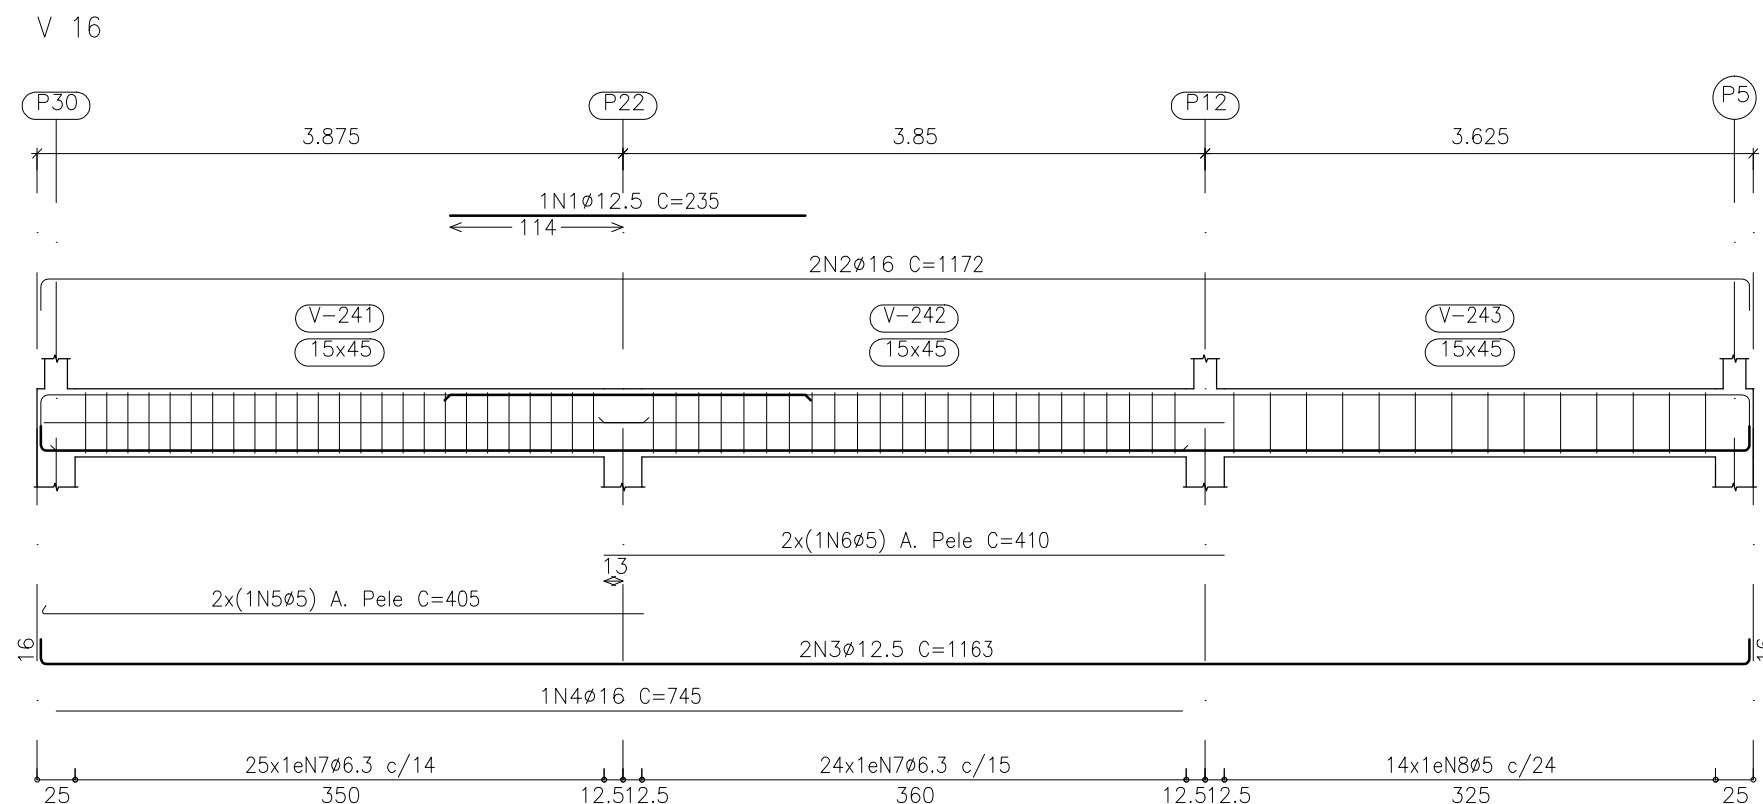
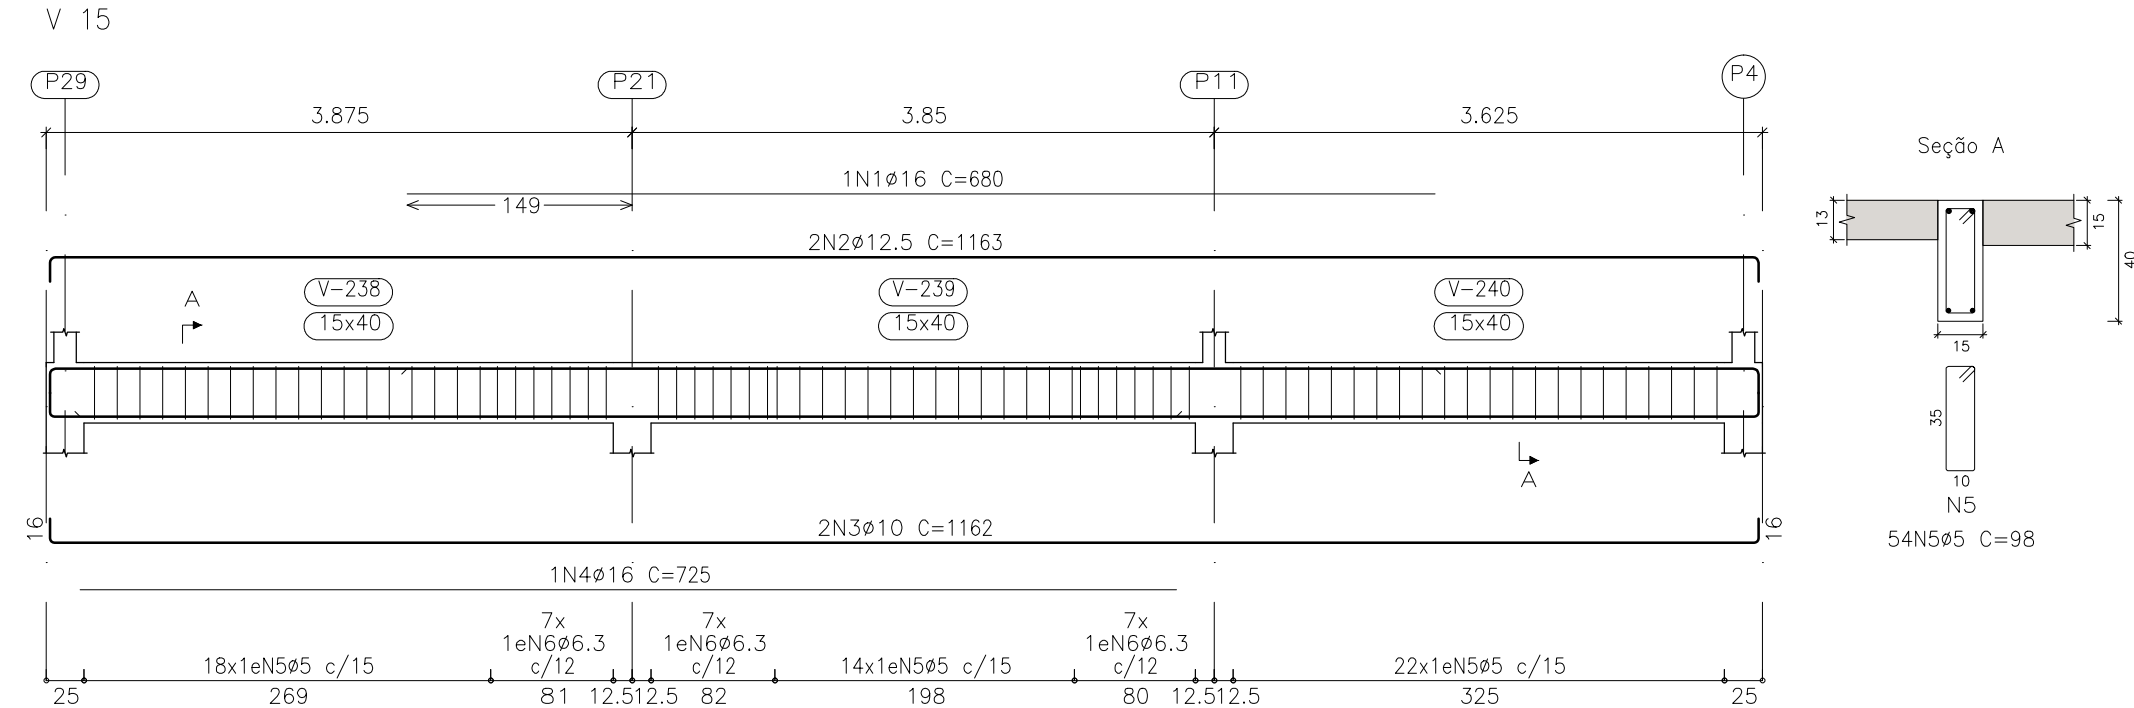
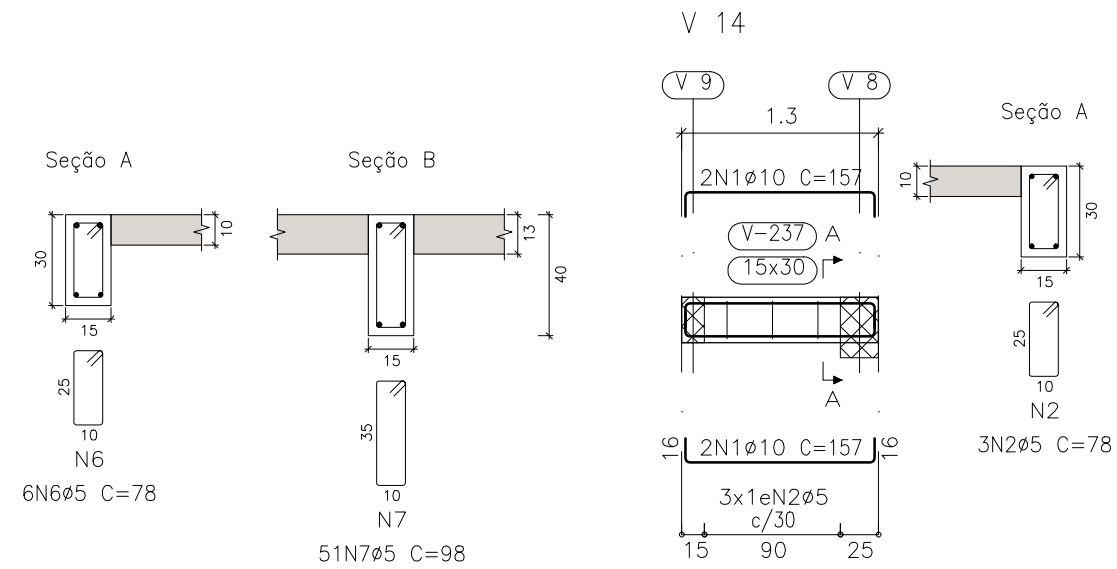


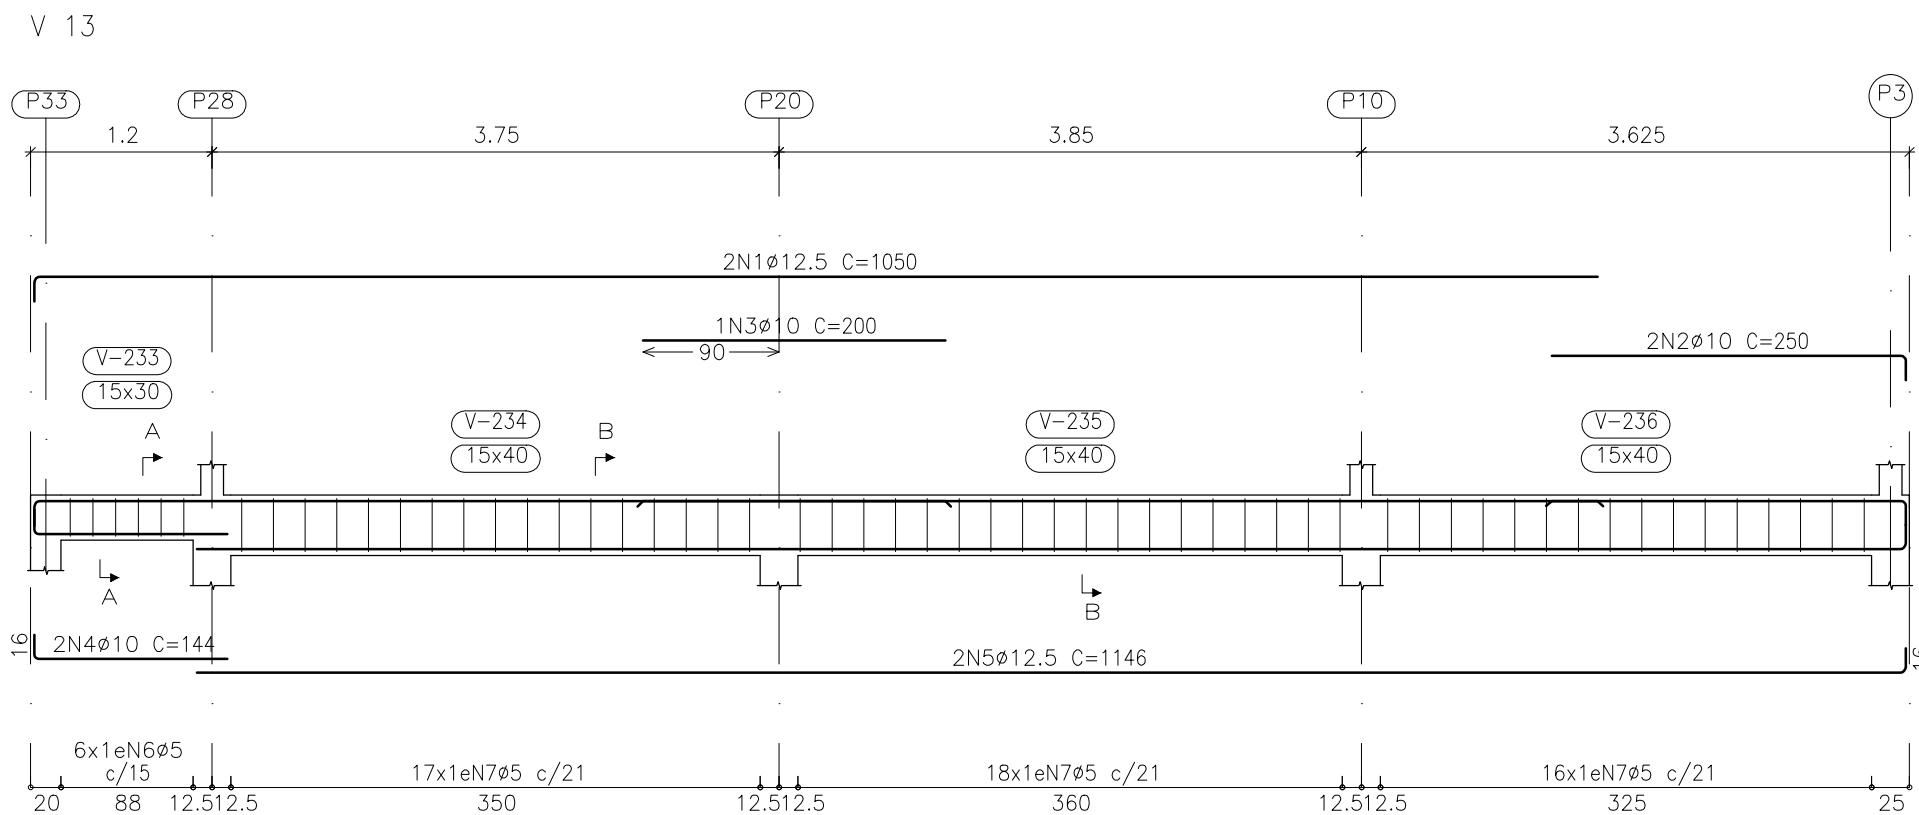

09 Detalhamento vigas - Piso 01
Escala: 1/50

OBRA:
CENTRO DE CONVIVÊNCIA DE IDOSOS
RUA PEDRO CANTONI 68, MONTE BELO DO SUL-RS

PROPRIETÁRIO:
MUNICÍPIO DE MONTE BELO DO SUL | CNPJ: 91.987.669/0001-74

RESP TÉCNICO:
RESPONSÁVEL TÉCNICO

ESCALA: INDICADA	ÁREA: 227,64 m²	DATA: SETEMBRO 2018	FOLHA: EST-05
---------------------	--------------------	--------------------------	------------------



DESENHO:
PROJETO ESTRUTURAL:
DETALHAMENTO DAS
VIGAS DO PISO 01