


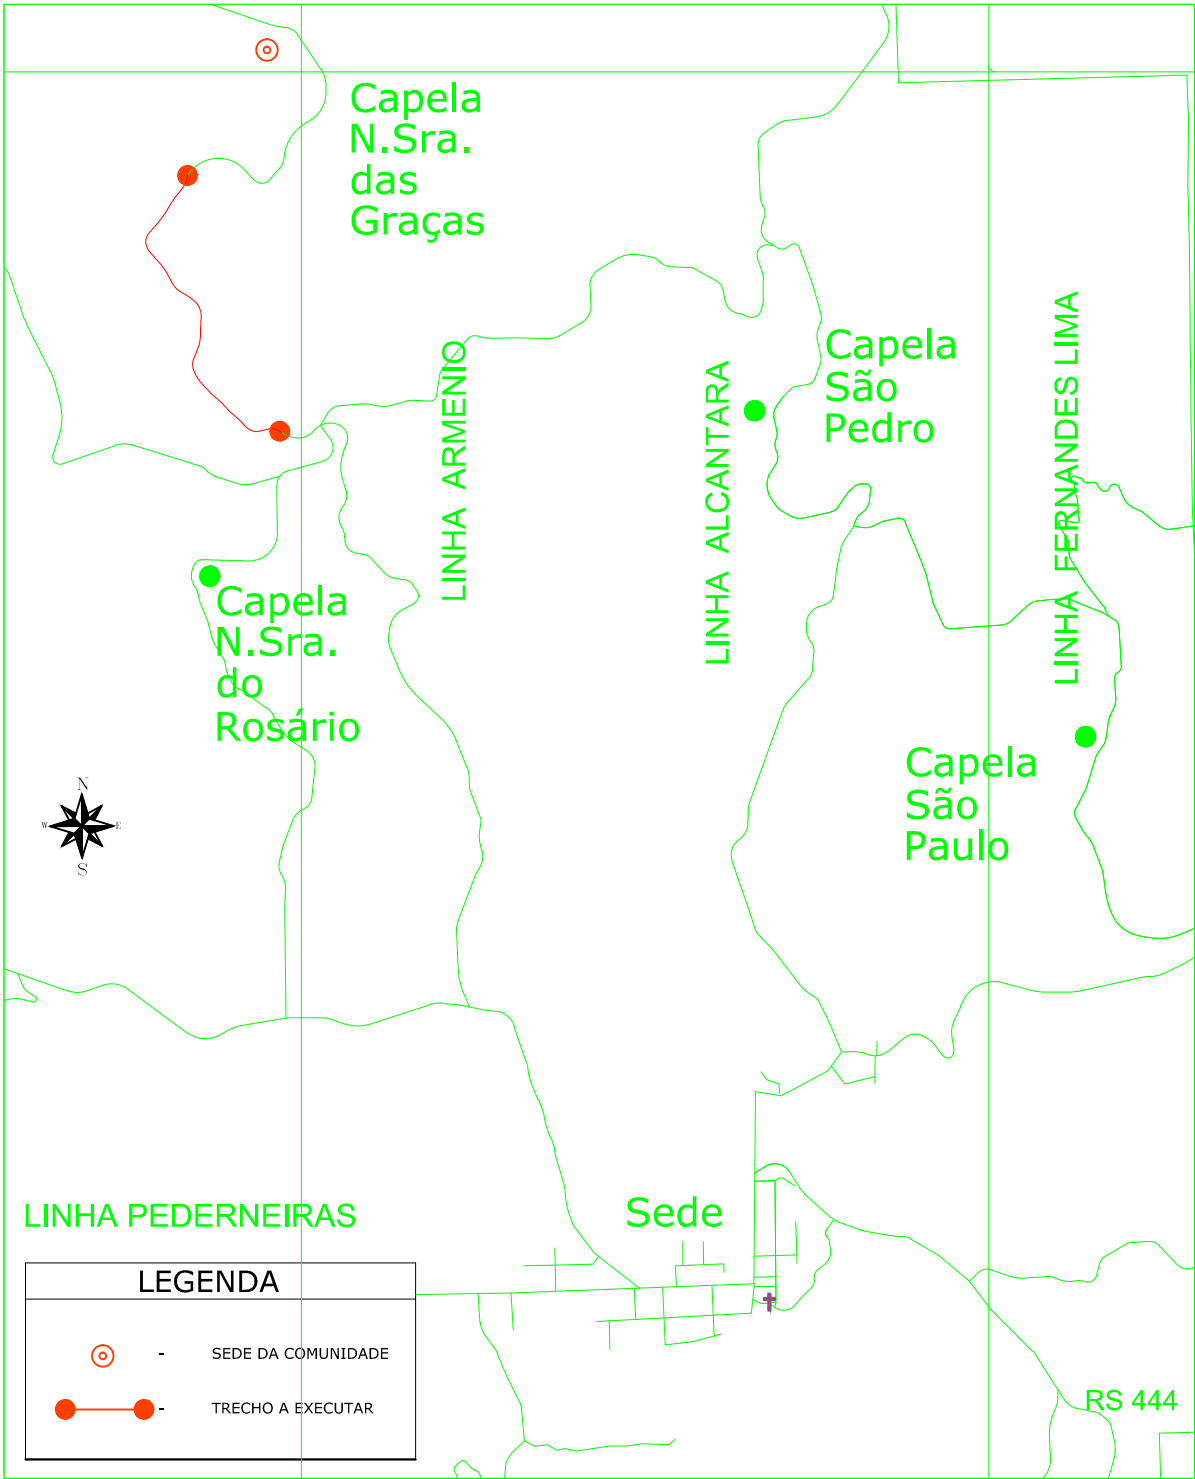

SEM ESCALA

OBRA	LOCAL
MONTE BELO DO SUL	
ESTRADA LINHA ARMENIO - Trecho km 0+0,00 a 1+192,00	

PROJETO	Eng. ^a Paulo Roberto Batista Pereira	CREA/RS 202395
PROPRIETÁRIO	Município de Monte Belo do Sul	
EXECUÇÃO		
COLABORAÇÃO		
ASSUNTO	LOCALIZAÇÃO	

PROTOCOLADO EM:	
APROVADO EM:	
VERSÃO	
DATA	MAIO/2019
ESCALA	INDICADA
PRANCHA	
01/06	