

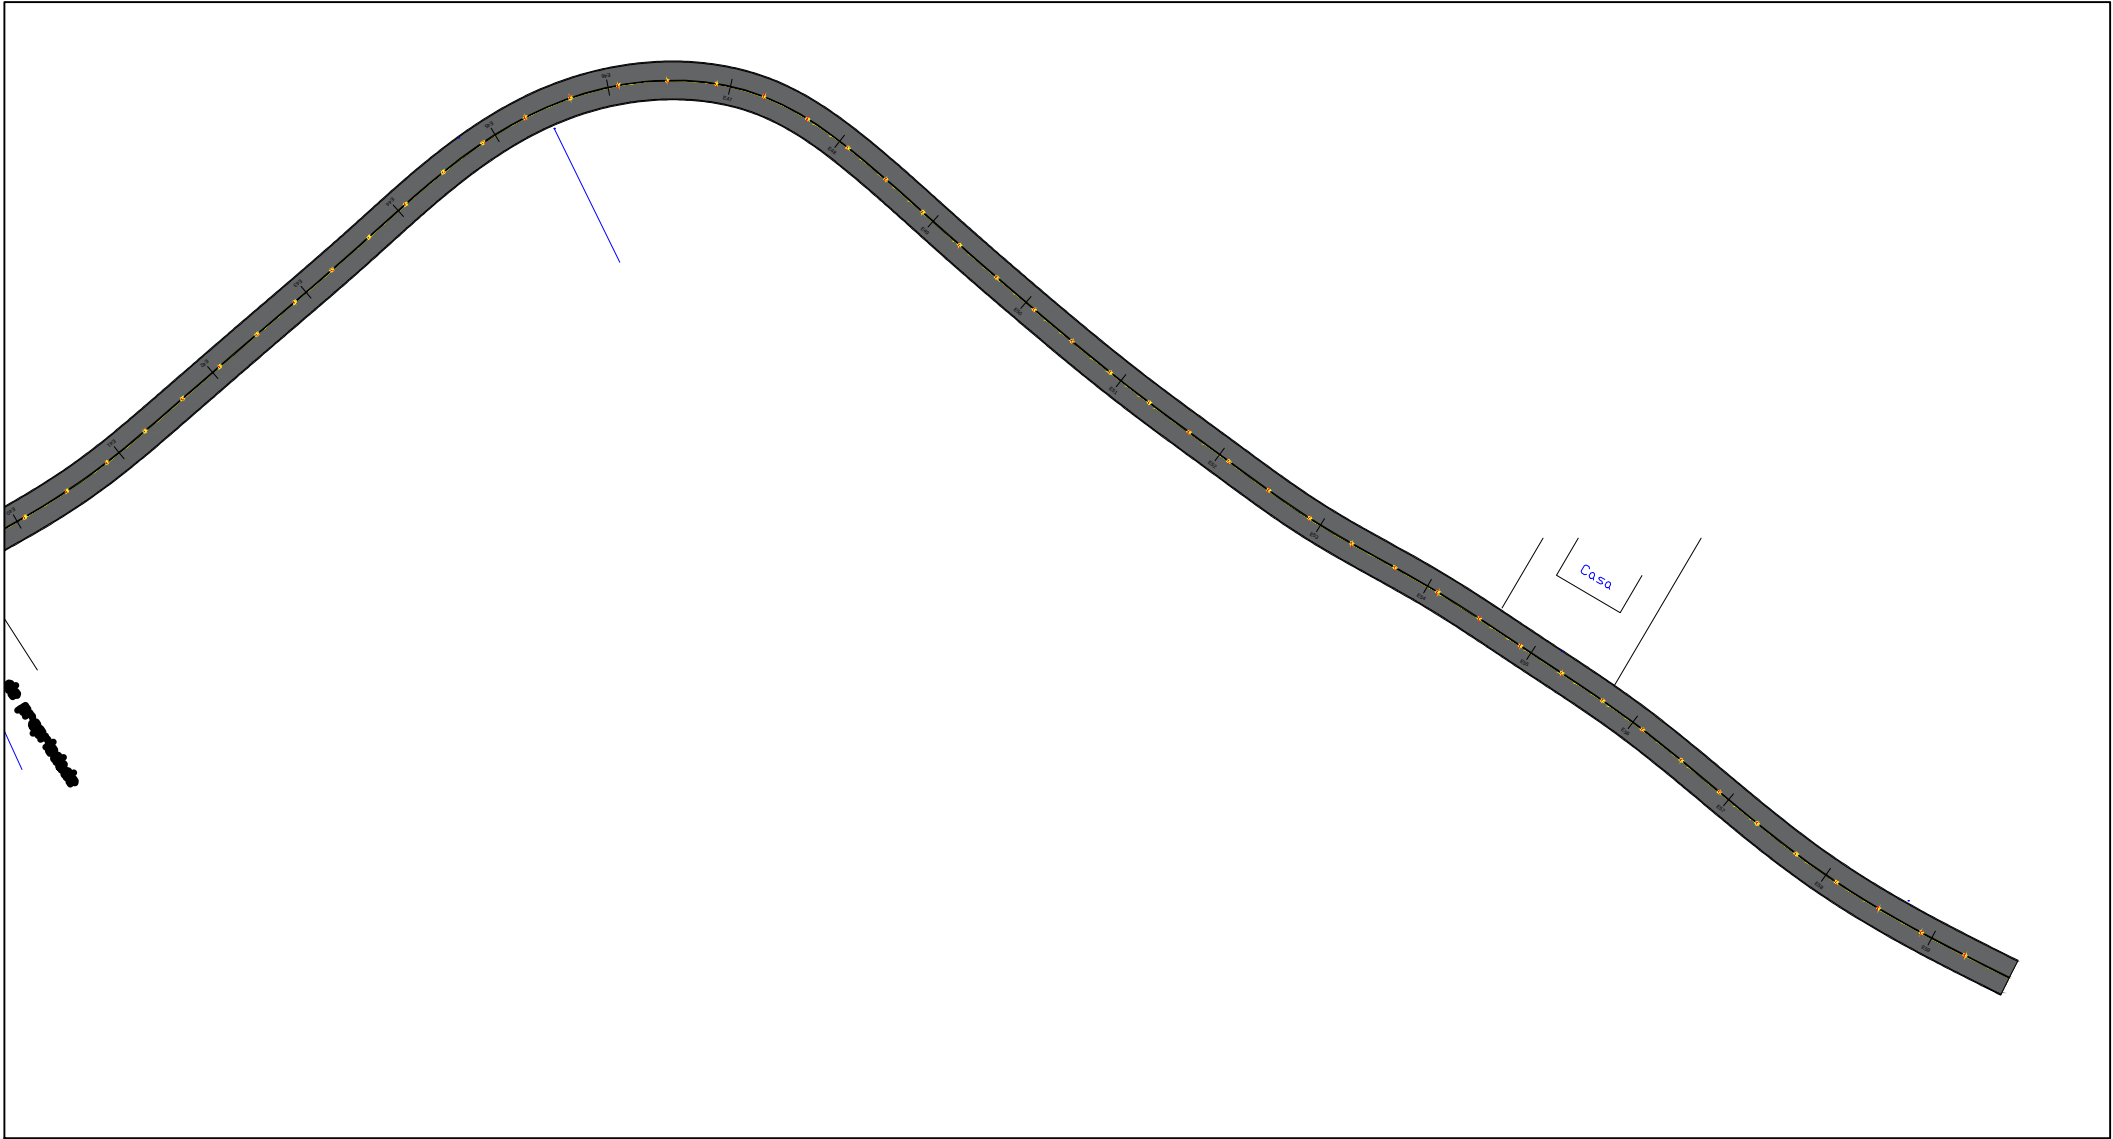


GEOMÉTRICO
ESCALA 1/1000

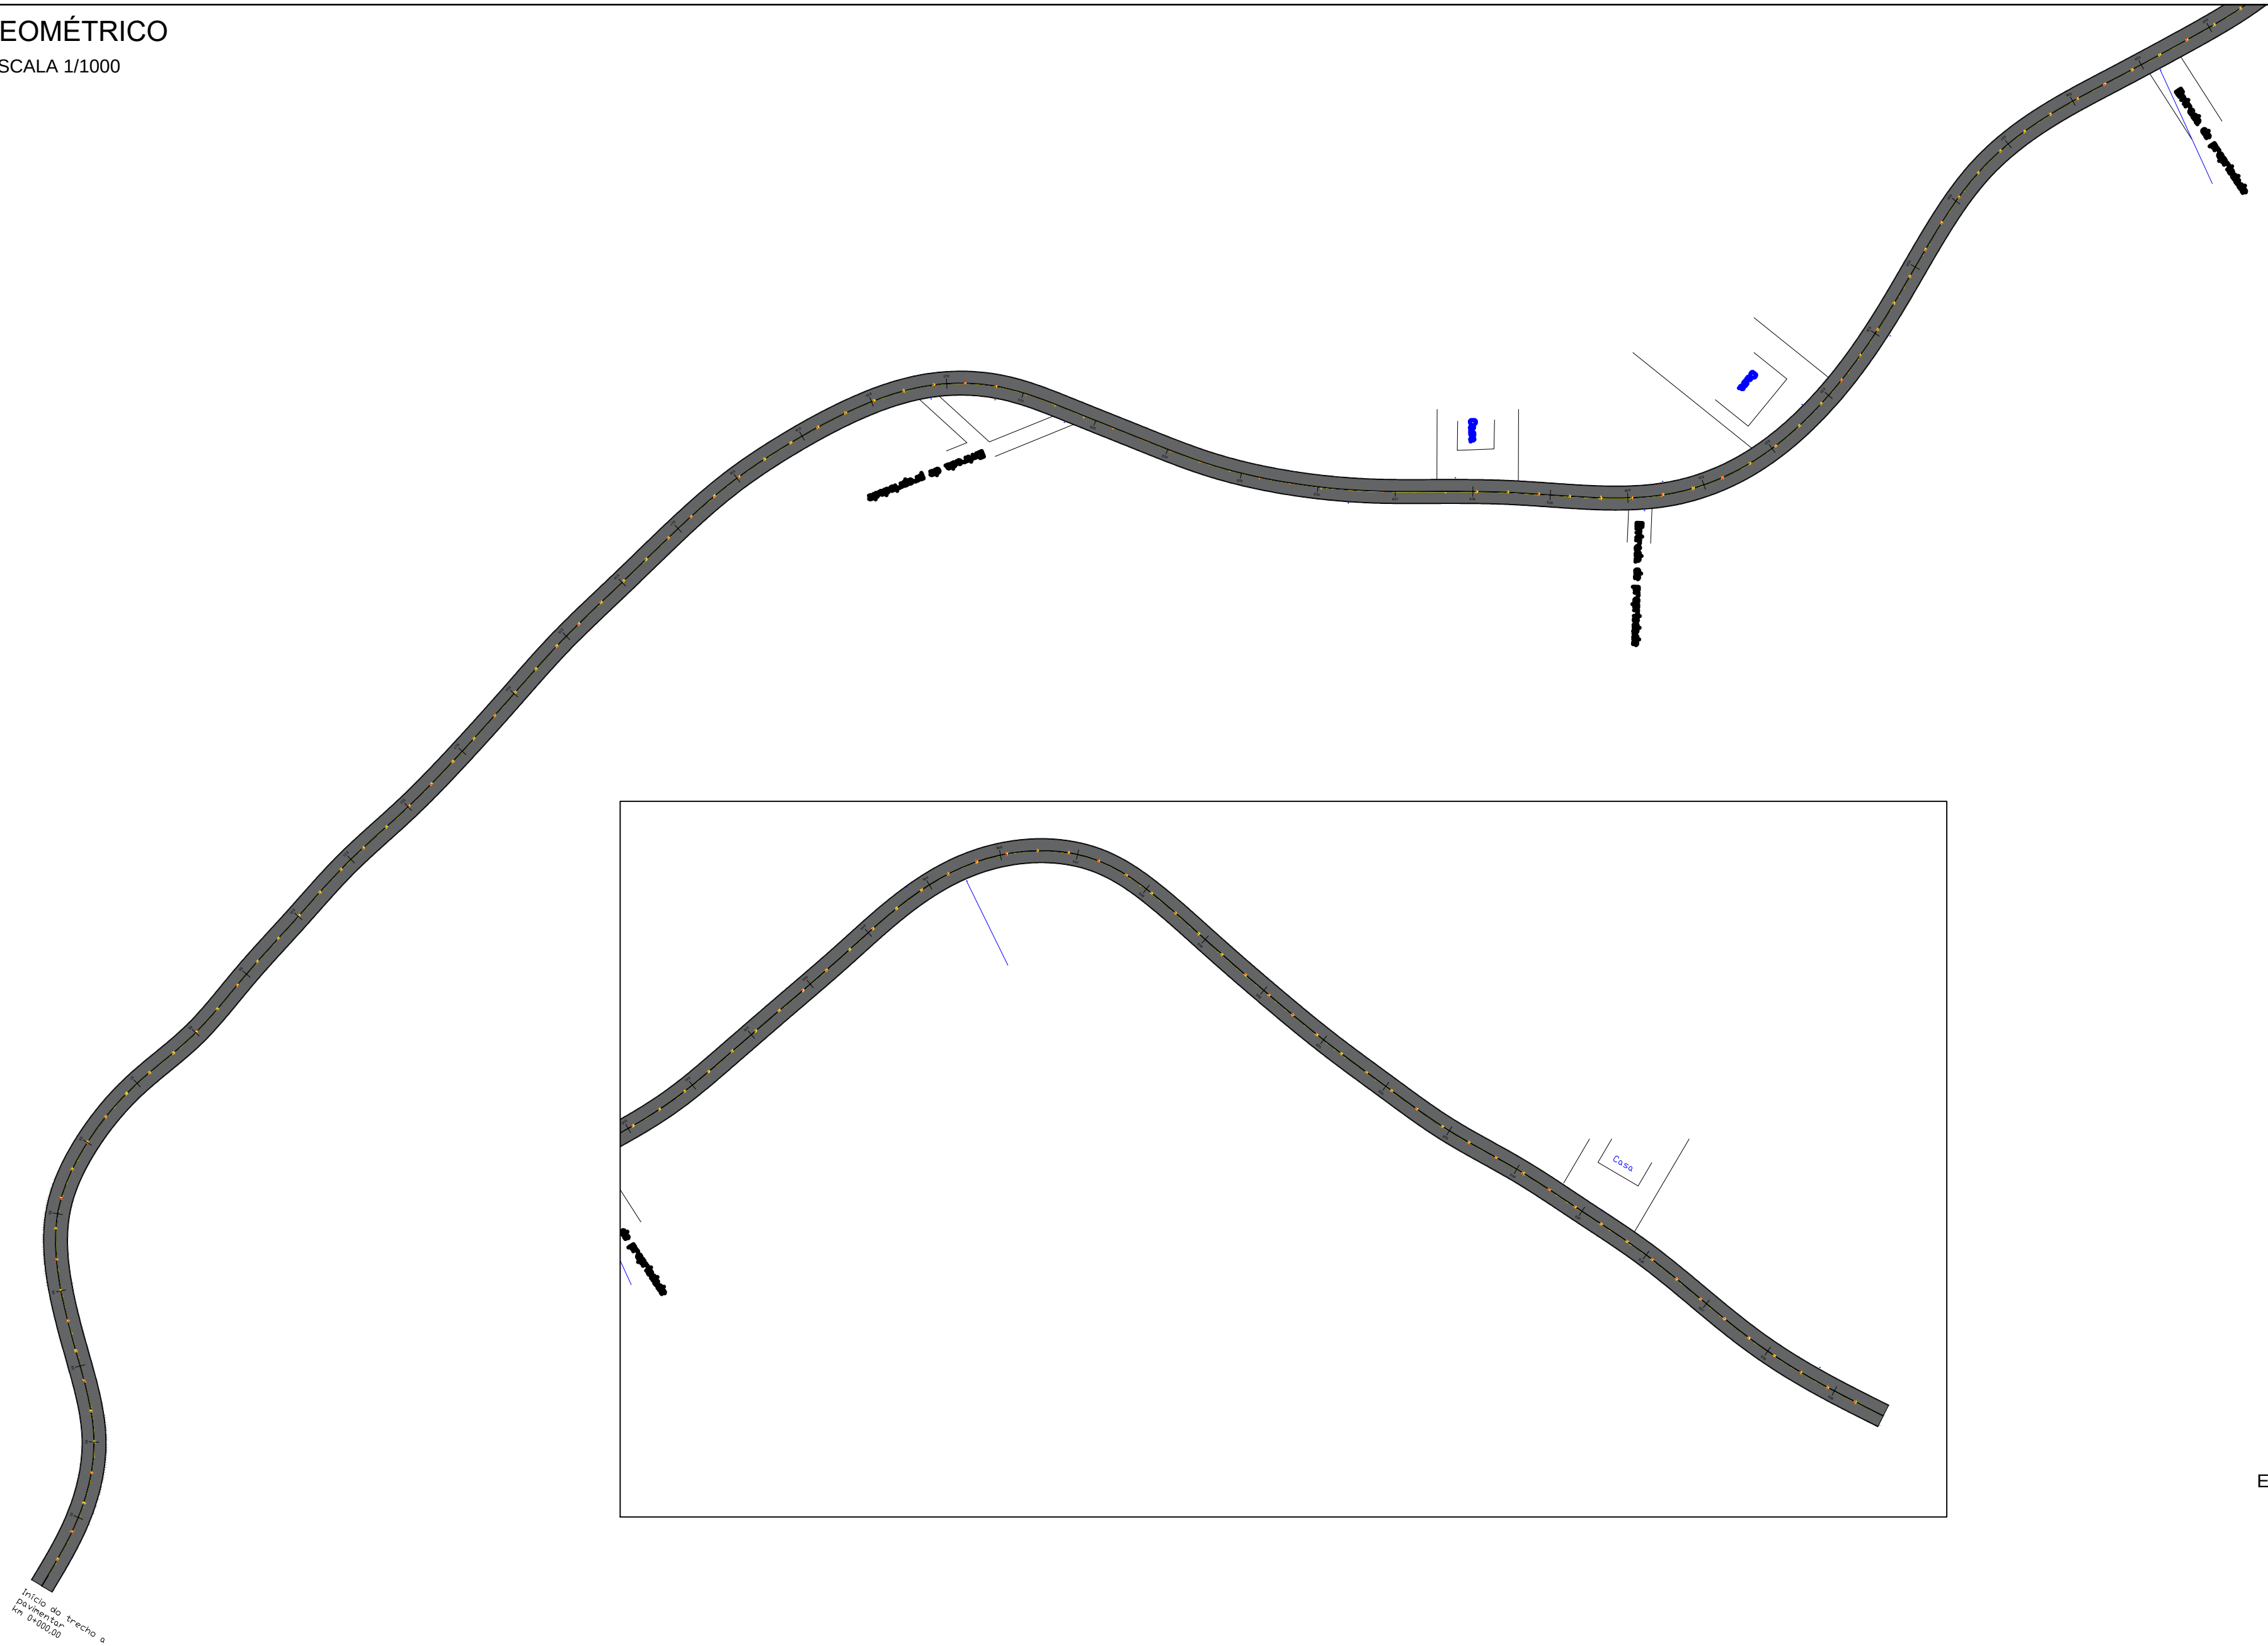


ESCALA 1/1000

LOCALIZAÇÃO
Sem escala

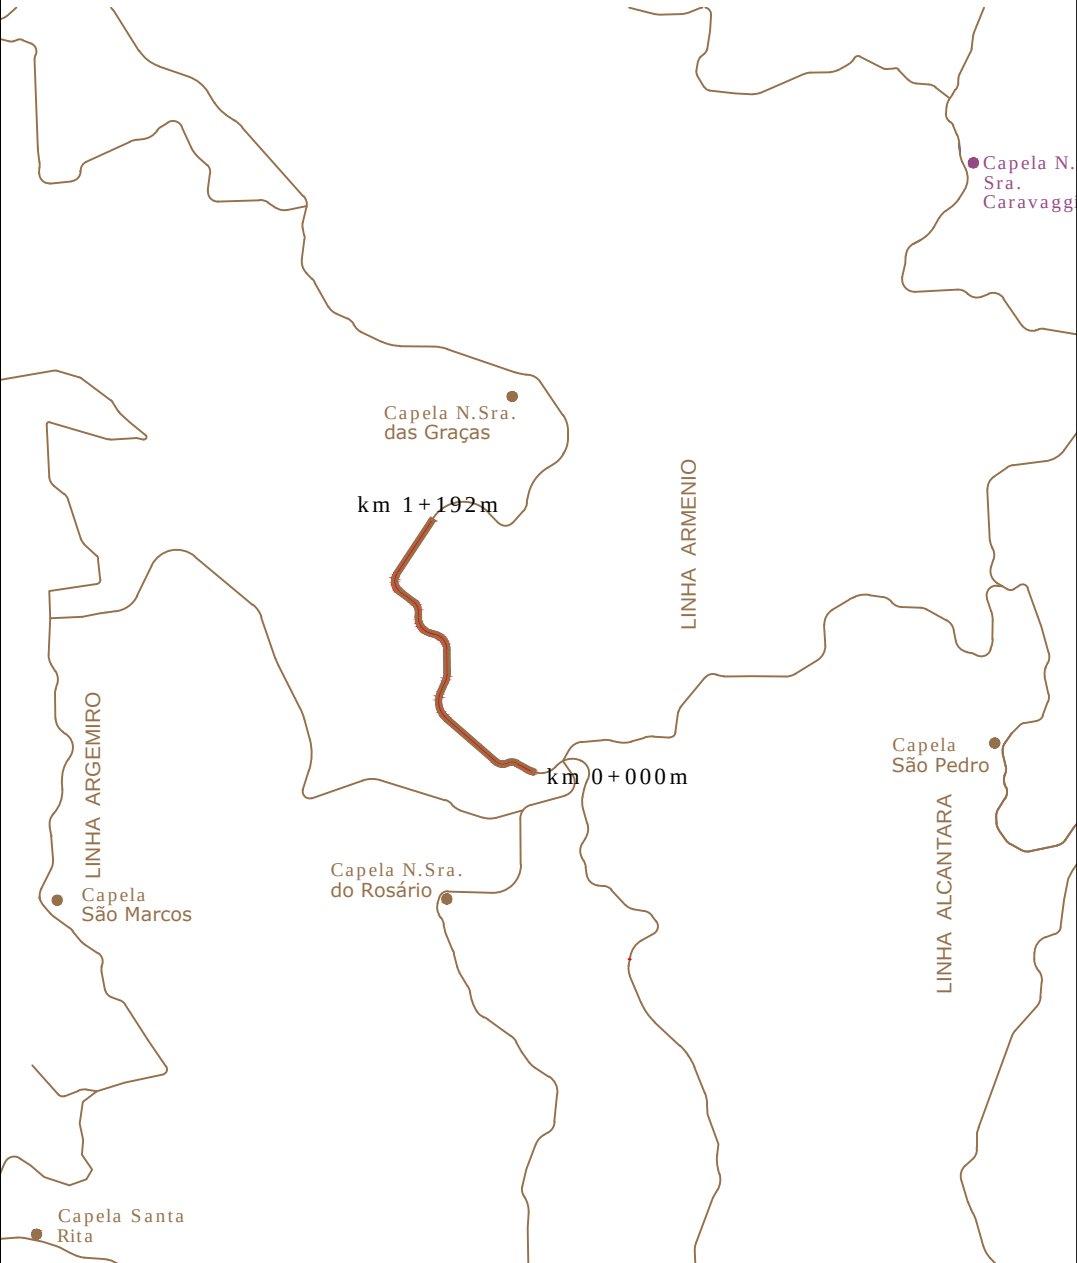

DETALHE DO PAVIMENTO CORTE
Sem escala

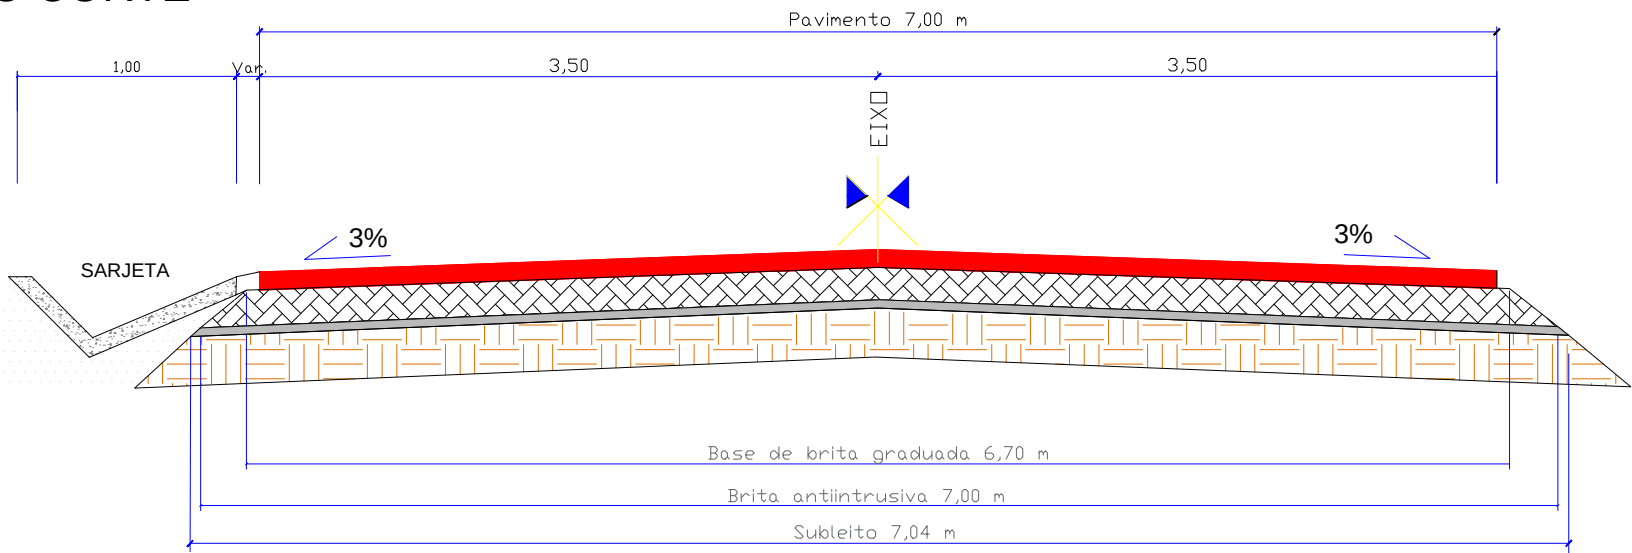

- C.B.U.Q. (4 cm)
- Brita Graduada (20 cm) Largura média para cálculo de volume = 6,84 m
- Brita Anti-intrusiva (3 cm) Largura para cálculo de volume = 7,00 m
- Reforço do Subleito (25 cm) Largura para cálculo de área = 7,20 m

OBRA: PROJETO DE PAVIMENTAÇÃO
Estrada Linha Armêno km 0+0,00 a 1+192,00 - Monte Belo do Sul

PROPRIETÁRIO:
MUNICÍPIO DE MONTE BELO DO SUL | CNPJ: 91.987.669/0001-74
RESP TÉCNICO:
Paulo Roberto Batista Pereira | CREA RS: 202395

DESENHO:
GEOMÉTRICO
LOCALIZAÇÃO

ESCALA: INDICADA	ÁREA: 8.344,00m²	DATA: Maio 2019	PRANCHA: 04/06
---------------------	---------------------	----------------------	-------------------