

Esse desenho foi elaborado utilizando uma versão original do sistema profissional para Cadastro, Desenhos e Projetos topográficos Minuta TopoEVN 6.0.5.1 - Número da Série: 23311. Licenciado à ELLO CONSULTORIA AGROPECUÁRIA.

Rua Jurci Passos Manzoni

Rua João Salvador

Rua Imigrante Ernesto Berselli

SALÃO
COMUNITÁRIO

IGREJA

CASA


CASA

BL

poste RGE


SEÇÃO TIPO

Escala Gráfica:

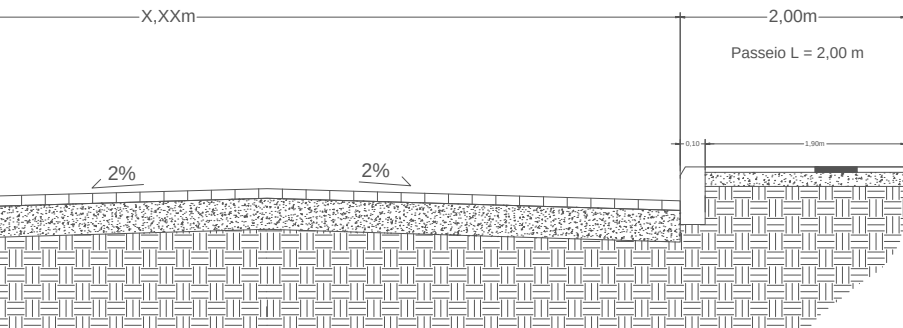

- BLOCO INTERTRAVADO DE CONCRETO (08 cm)
- SOBRE COLCHÃO DE PÓ DE BRITA
- BASE DE PEDRISCO (5 cm)
- SUB-LEITO COMPACTADO

Área Pavimentada: 1815,63 m²
Meio-fio : 325,06 m
Meio-fio Rótula: 32,35 m

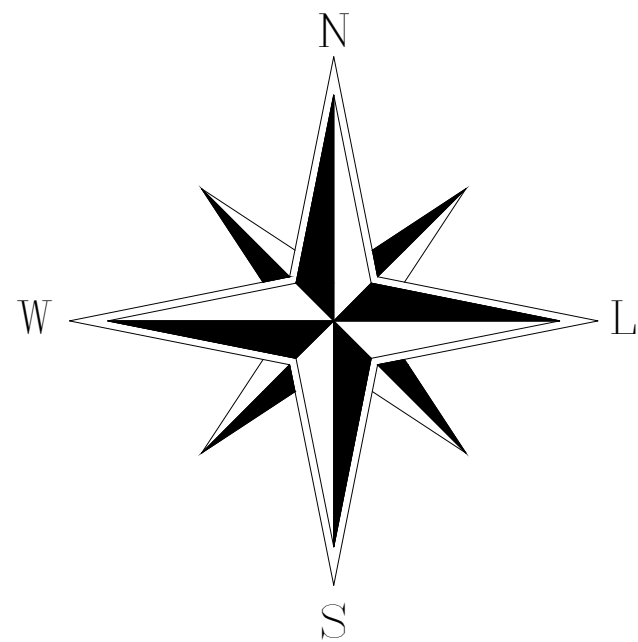

Título: Projeto de Pavimentação		01
Objetivo: Pavimentação Rótula Rua Imigrante Berseli e Rua João Salvador		
Município: Município de Monte Belo do Sul		
Proprietários: Município de Monte Belo do Sul		
Imóvel:		Matricula:
Escala: 1 / 300	Data: Setembro de 2020	Estado: RS
Município de Monte Belo do Sul - RS		Paulo Roberto Batista Pereira Engenheiro Civil - CREA RS202395