

Rua Jurci Passos Manzoni

LOCAL ROSA DOS VENTOS

CASA

CASA


IGREJA

SALÃO
COMUNITÁRIO


Rua João Salvador

Rua Imigrante Ernesto Berselli


CASA

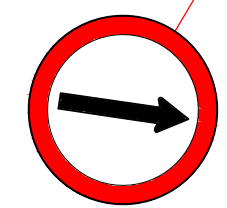


R-24b

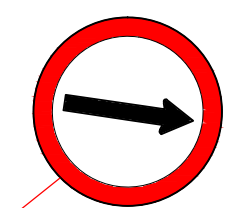

R-24b

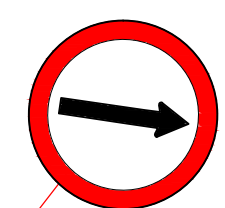


R-24b

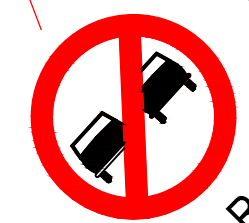

R-7



Área Pavimentada: 1815,63 m²
Meio-fio : 325,06 m
Meio-fio Rótula: 32,35 m

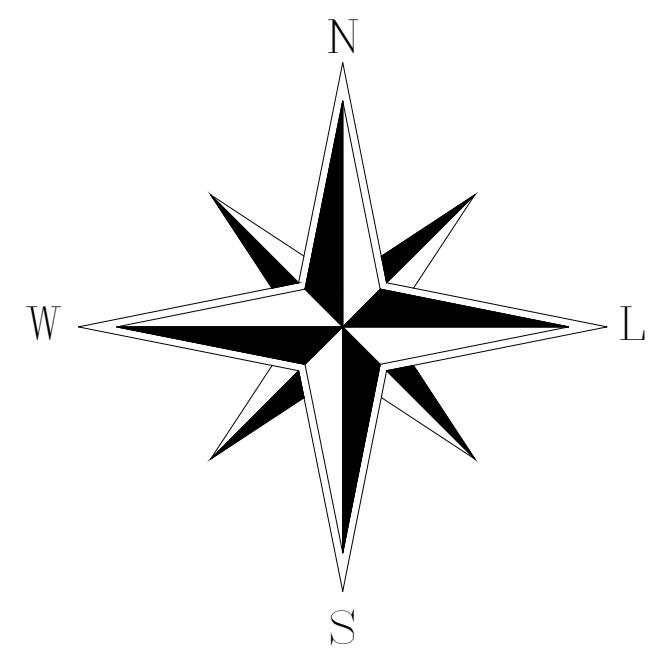

Escala Gráfica:
0 5 10 15 20 25 30 40 50 75 100

Título: PROJETO DE PAVIMENTAÇÃO E SINALIZAÇÃO		Folha: 01
Objetivo: RÓTULA DAS RUAS IMIGRANTE ERNESTO BERSELLI E JOÃO SALVADOR		
Município: MONTE BELO DO SUL		
Proprietários: MUNICÍPIO DE MONTE BELO DO SUL		
Imóvel:		Matricula:
Escala: 1/300	Data: 09/09/2020	Estado: RS
MUNICÍPIO DE MONTE BELO DO SUL		PAULO ROBERTO B PEREIRA CREA_RS202395