



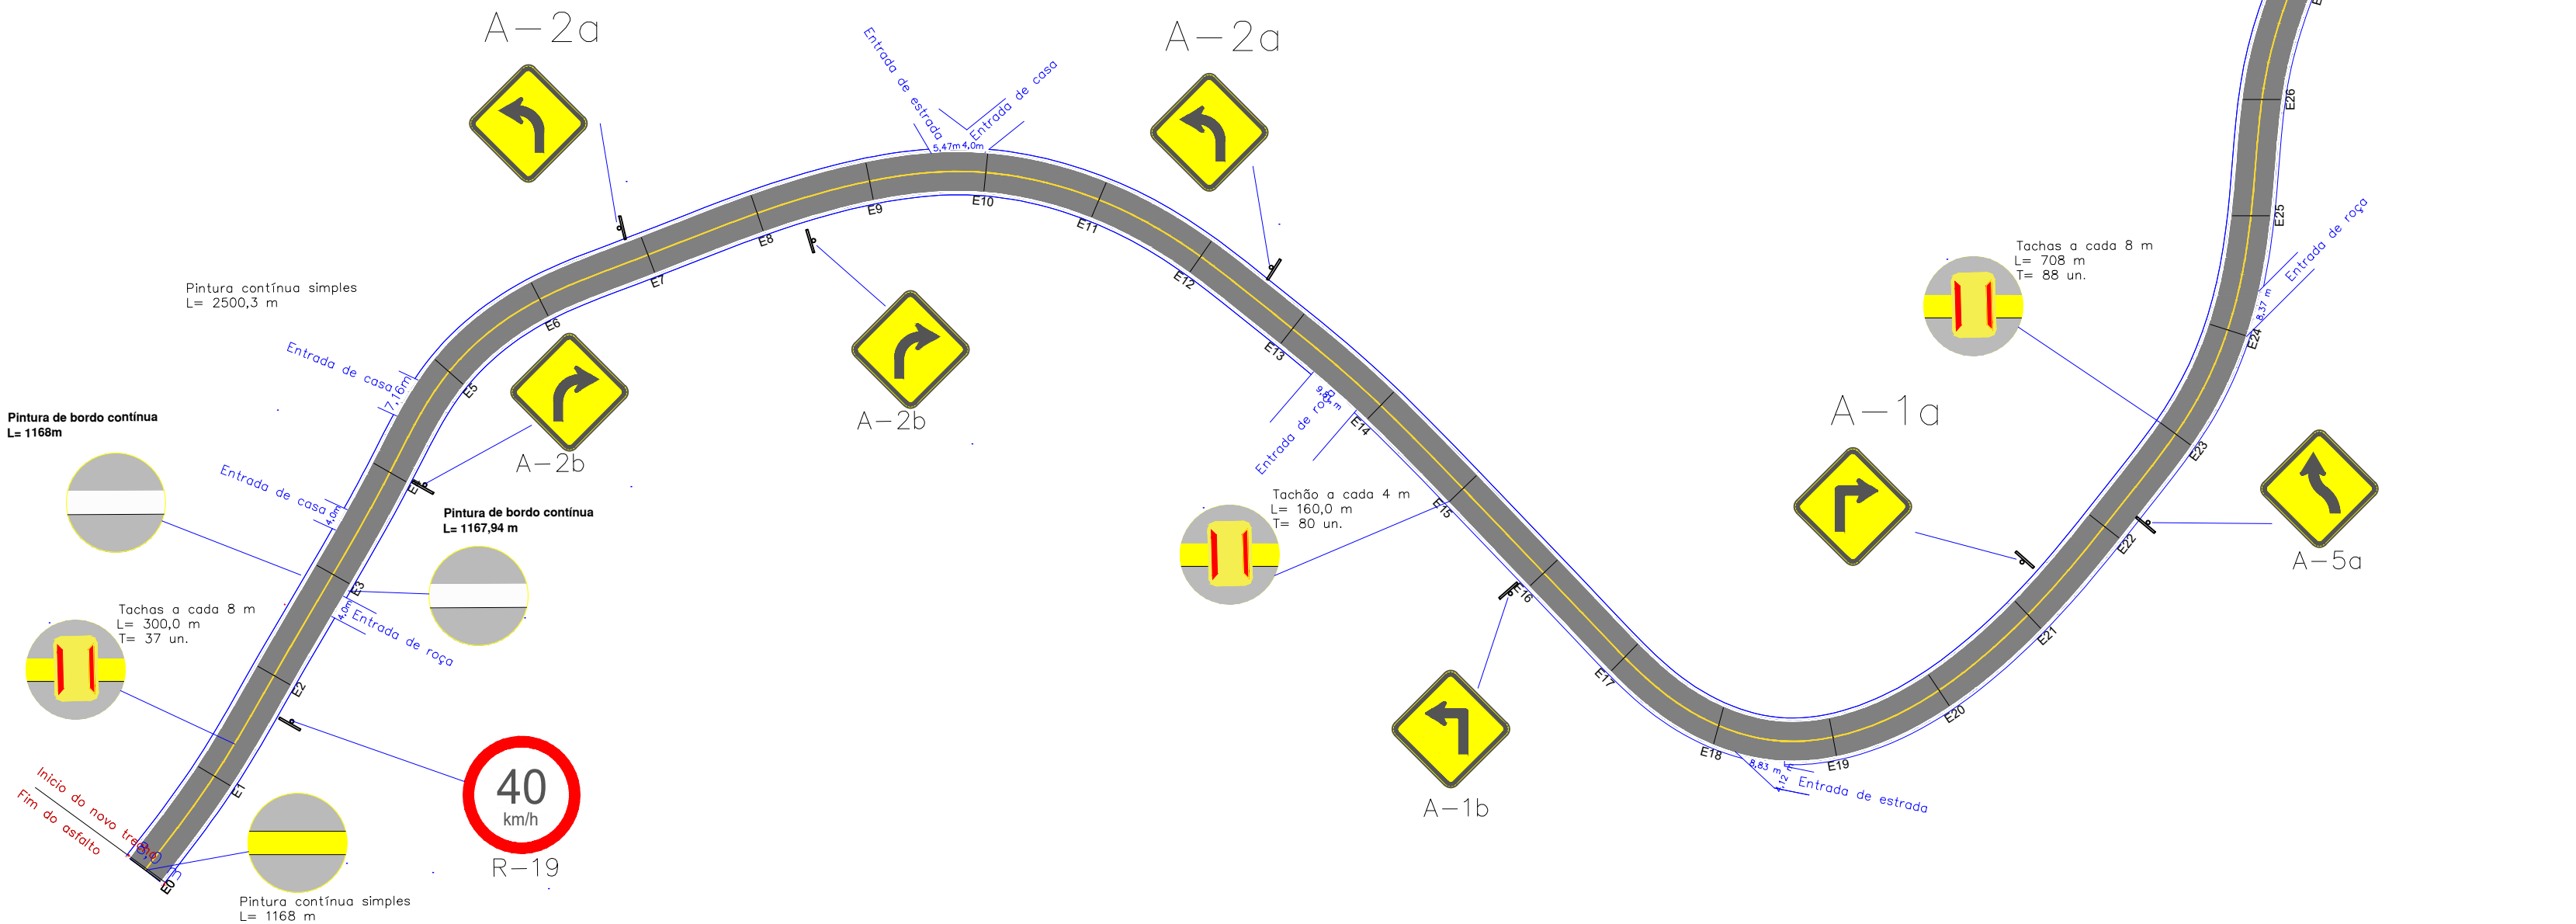


ESCALA 1/1000

SEM ESCALA

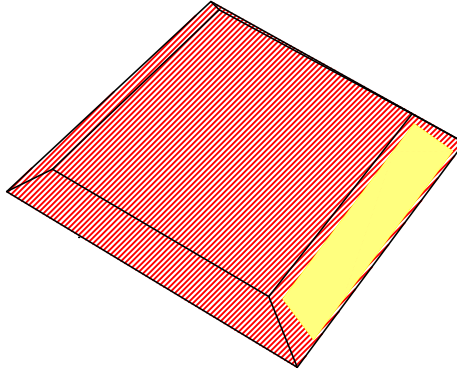

PERSPECTIVA
SEM ESCALA

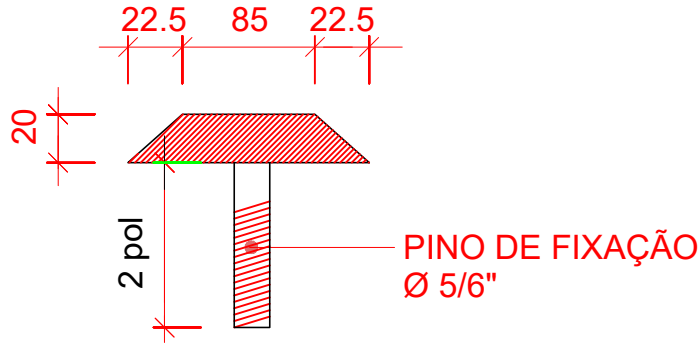

VISTA LATERAL
SEM ESCALA

DETALHAMENTO PINTURA FAIXAS DA PISTA

Sem escala

Faixa de Divisão de Fluxo – Faixa amarela




Faixa de sinalização de Bordo – Faixa Branca



DETALHAMENTO PLACA DE SINALIZAÇÃO E FIXAÇÕES


Sem escala

PLACAS	DIMENSÃO
	L= 0,35 m
	L= 0,60 m
	Ø= 0,60 m

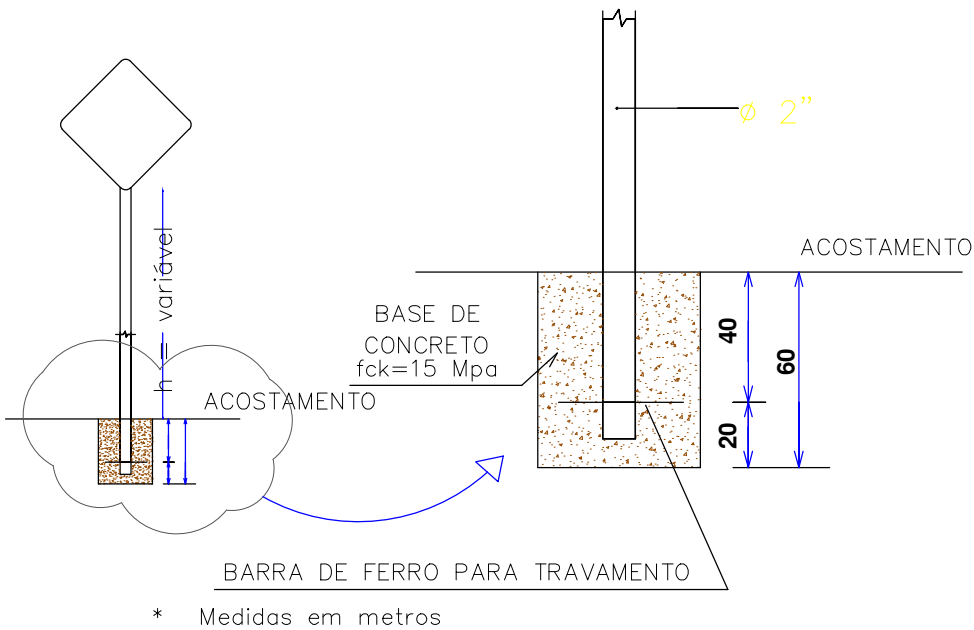

DETALHAMENTO TACHÕES


Sem escala

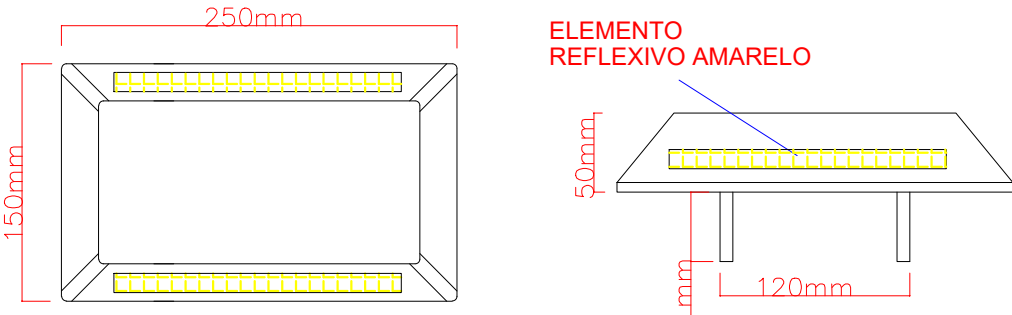

- Corpo na cor amarela
- Cor elemento reflexivo na cor amarela
- Espaçamento entre tachões é de 4 metros
- Aplicada no pavimento junto com a faixa contínua no eixo da pista

DETALHAMENTO TACHAS

Sem escala

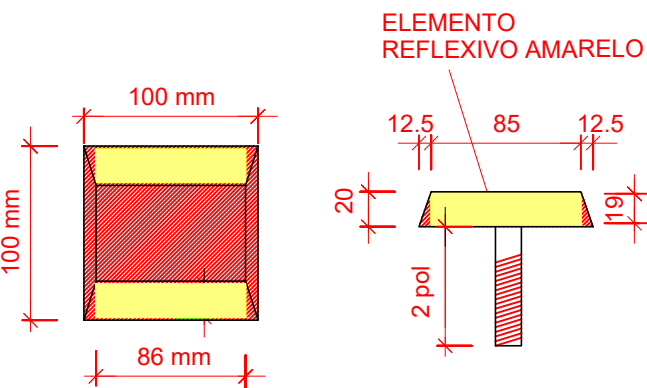

- Corpo na cor amarela
- Cor elemento reflexivo na cor amarela
- Espaçamento entre tachas é de 3 metros
- Aplicada no pavimento junto com a faixa contínua no eixo da pista

OBRA: PROJETO DE PAVIMENTAÇÃO
Estrada entre Linha Armênio - Monte Belo do Sul
(trecho 04 - km 0+0,00 a 1+168,00)

PROPRIETÁRIO:

MUNICÍPIO DE MONTE BELO DO SUL | CNPJ:
91.967.669/0001-74

RESP. TÉCNICO:

PAULO ROBERTO BATISTA PEREIRA | CREA RS: 202395

ESCALA:
INDICADA

ÁREA:
8.409,6 m²

DATA:
MAIO | 2021

DESENHO:
SINALIZAÇÃO

PRANCHA:
04/04