



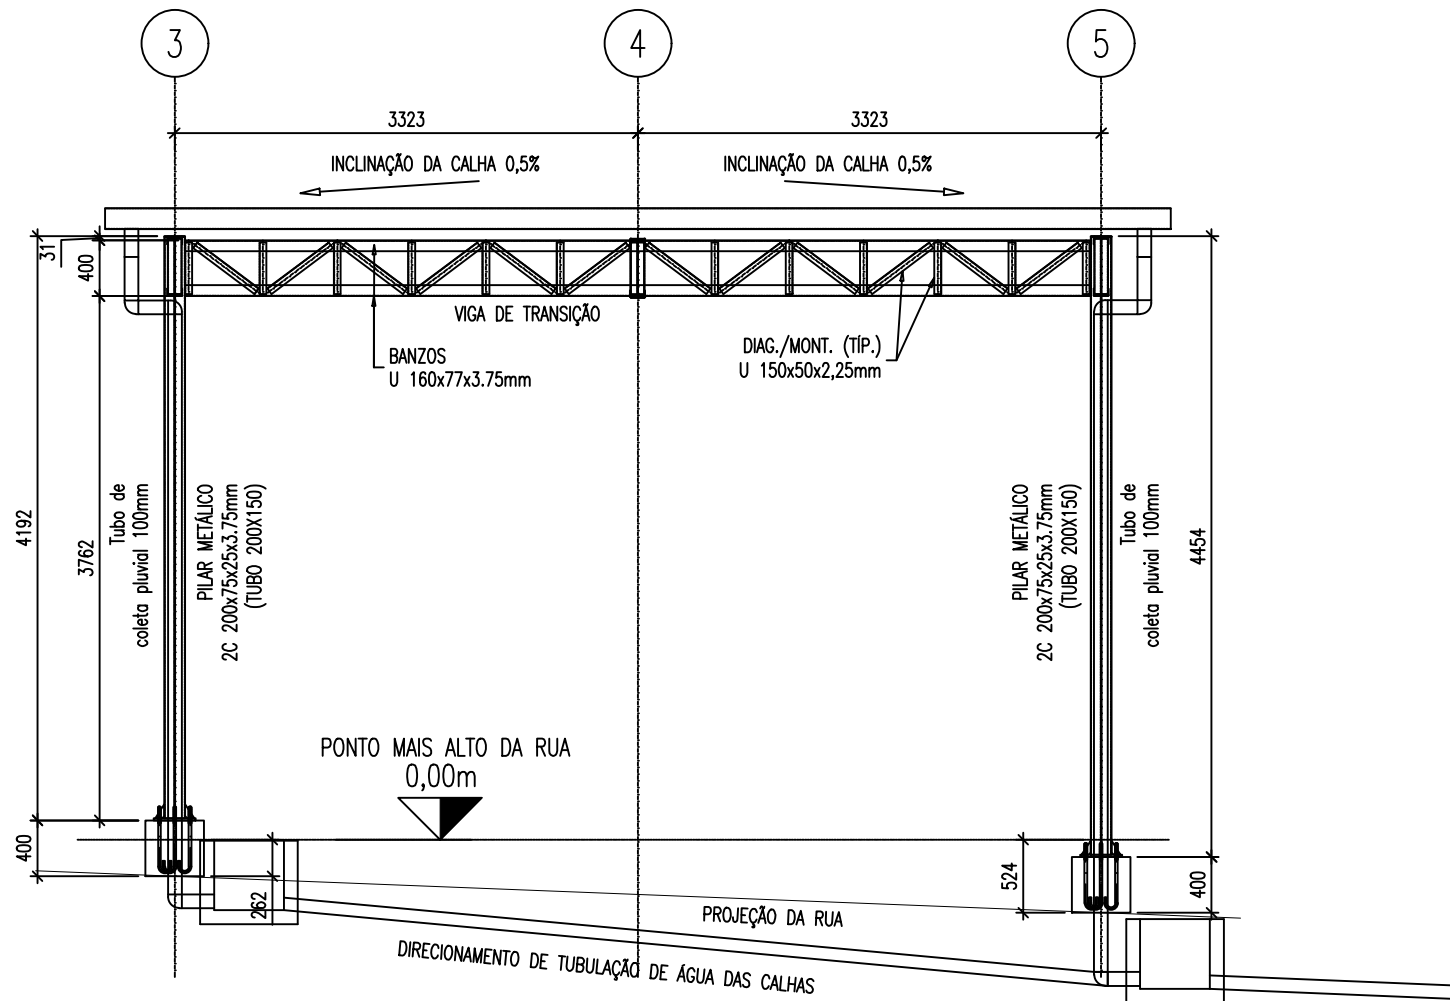


ELEVAÇÃO DO EIXO A
1:50

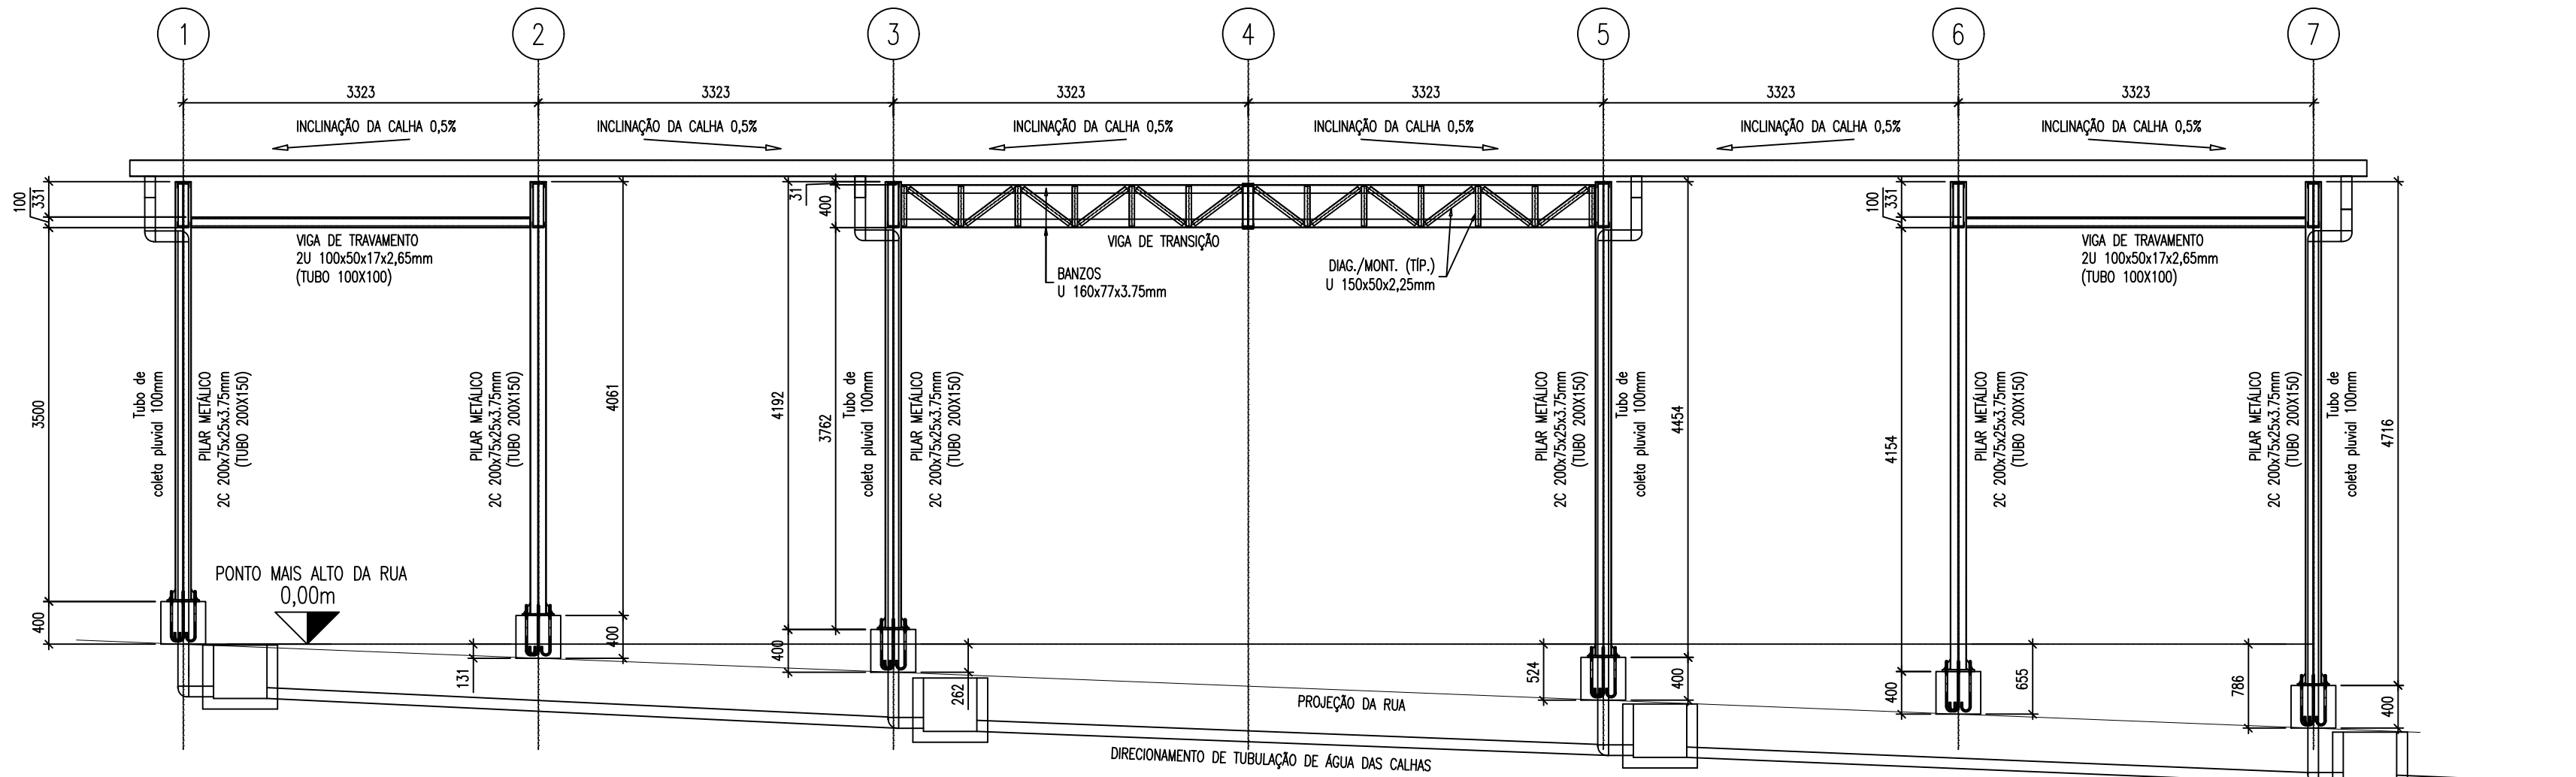

ELEVAÇÃO DO EIXO B
1:50

ELEVAÇÃO DO EIXO B
1:50

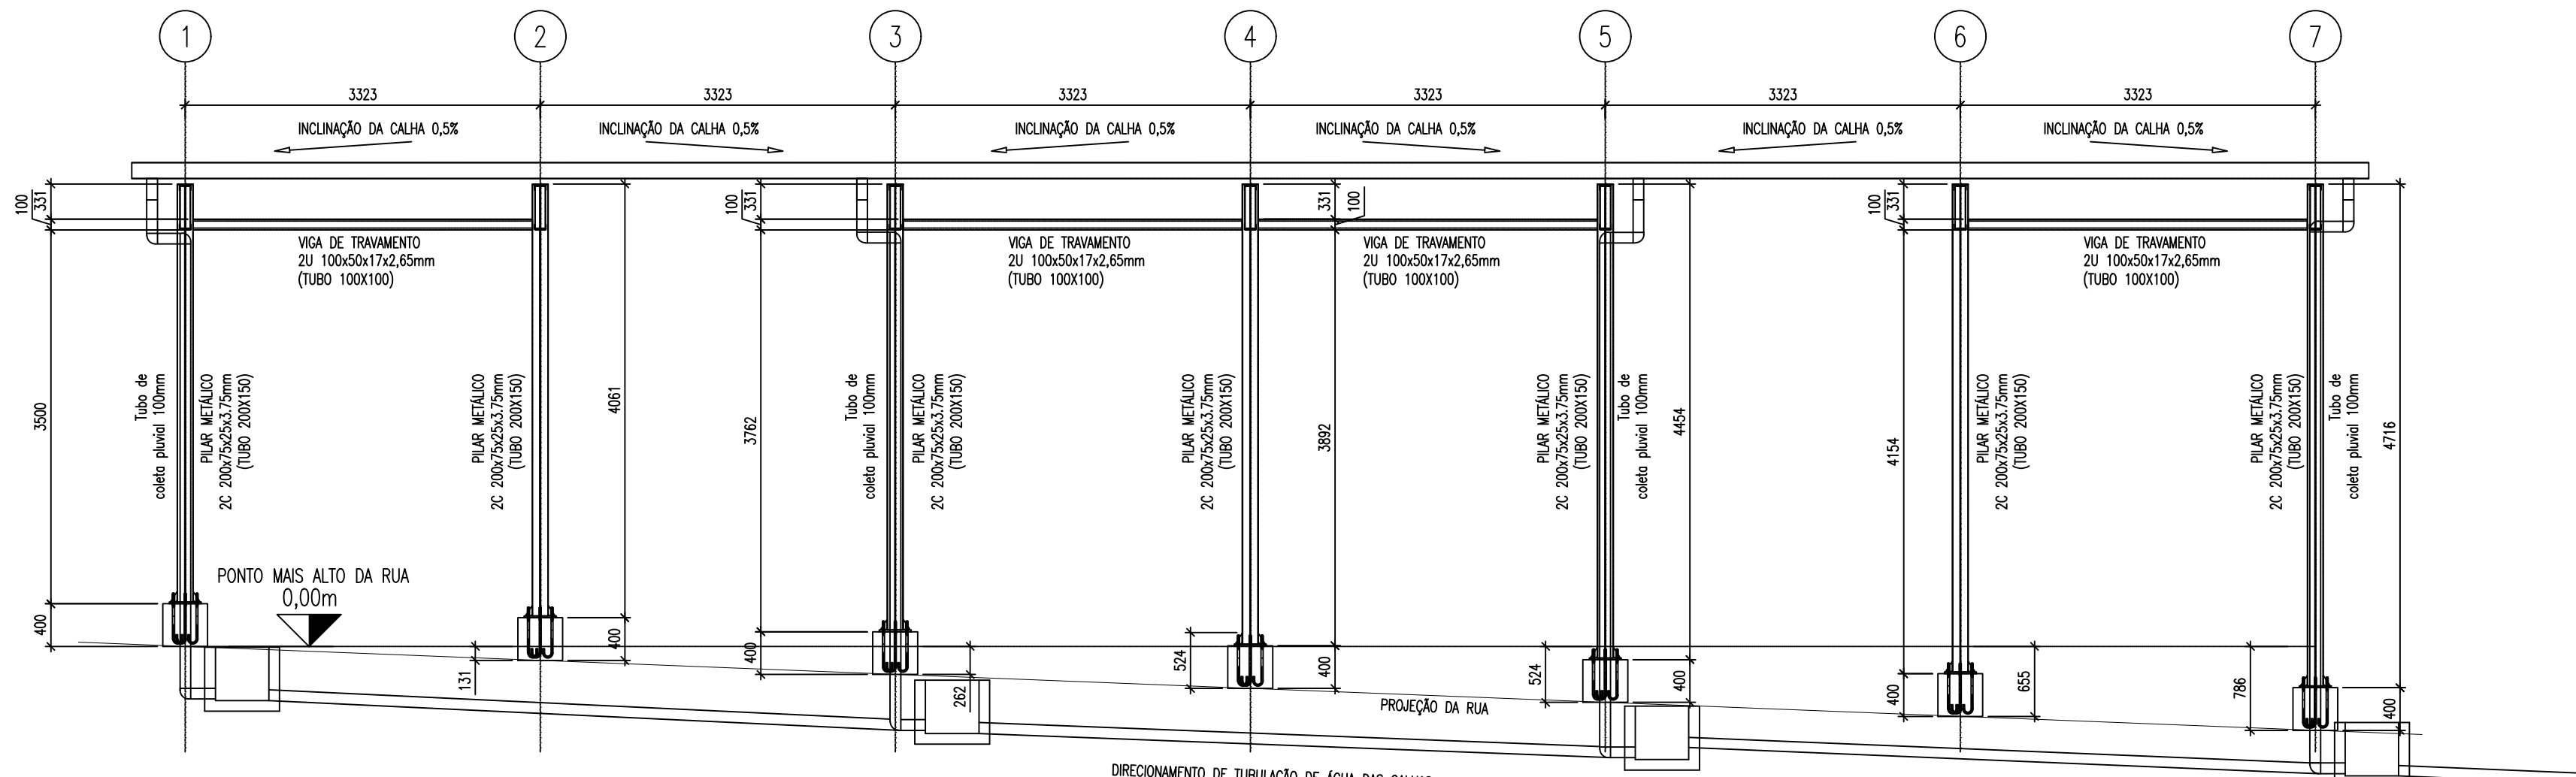

ELEVAÇÃO DO EIXO C
1:50

OBRA: RUA COBERTA MONTE BELO DO SUL LARGO ANTONIO MANZONI ESQ RUA JOÃO SALVADOR 533 - MONTE BELO DO SUL			
PROPRIETÁRIO: MUNICÍPIO DE MONTE BELO DO SUL CNPJ: 91.987.669/0001-74			DESENHO: CORTES
RESP TÉCNICO: PAULO ROBERTO BATISTA PEREIRA CREA RS: 208.493			
ESCALA: INDICADA	ÁREA: 263,83 m²	DATA: JUNHO 2021	PRANCHA: 03/06