
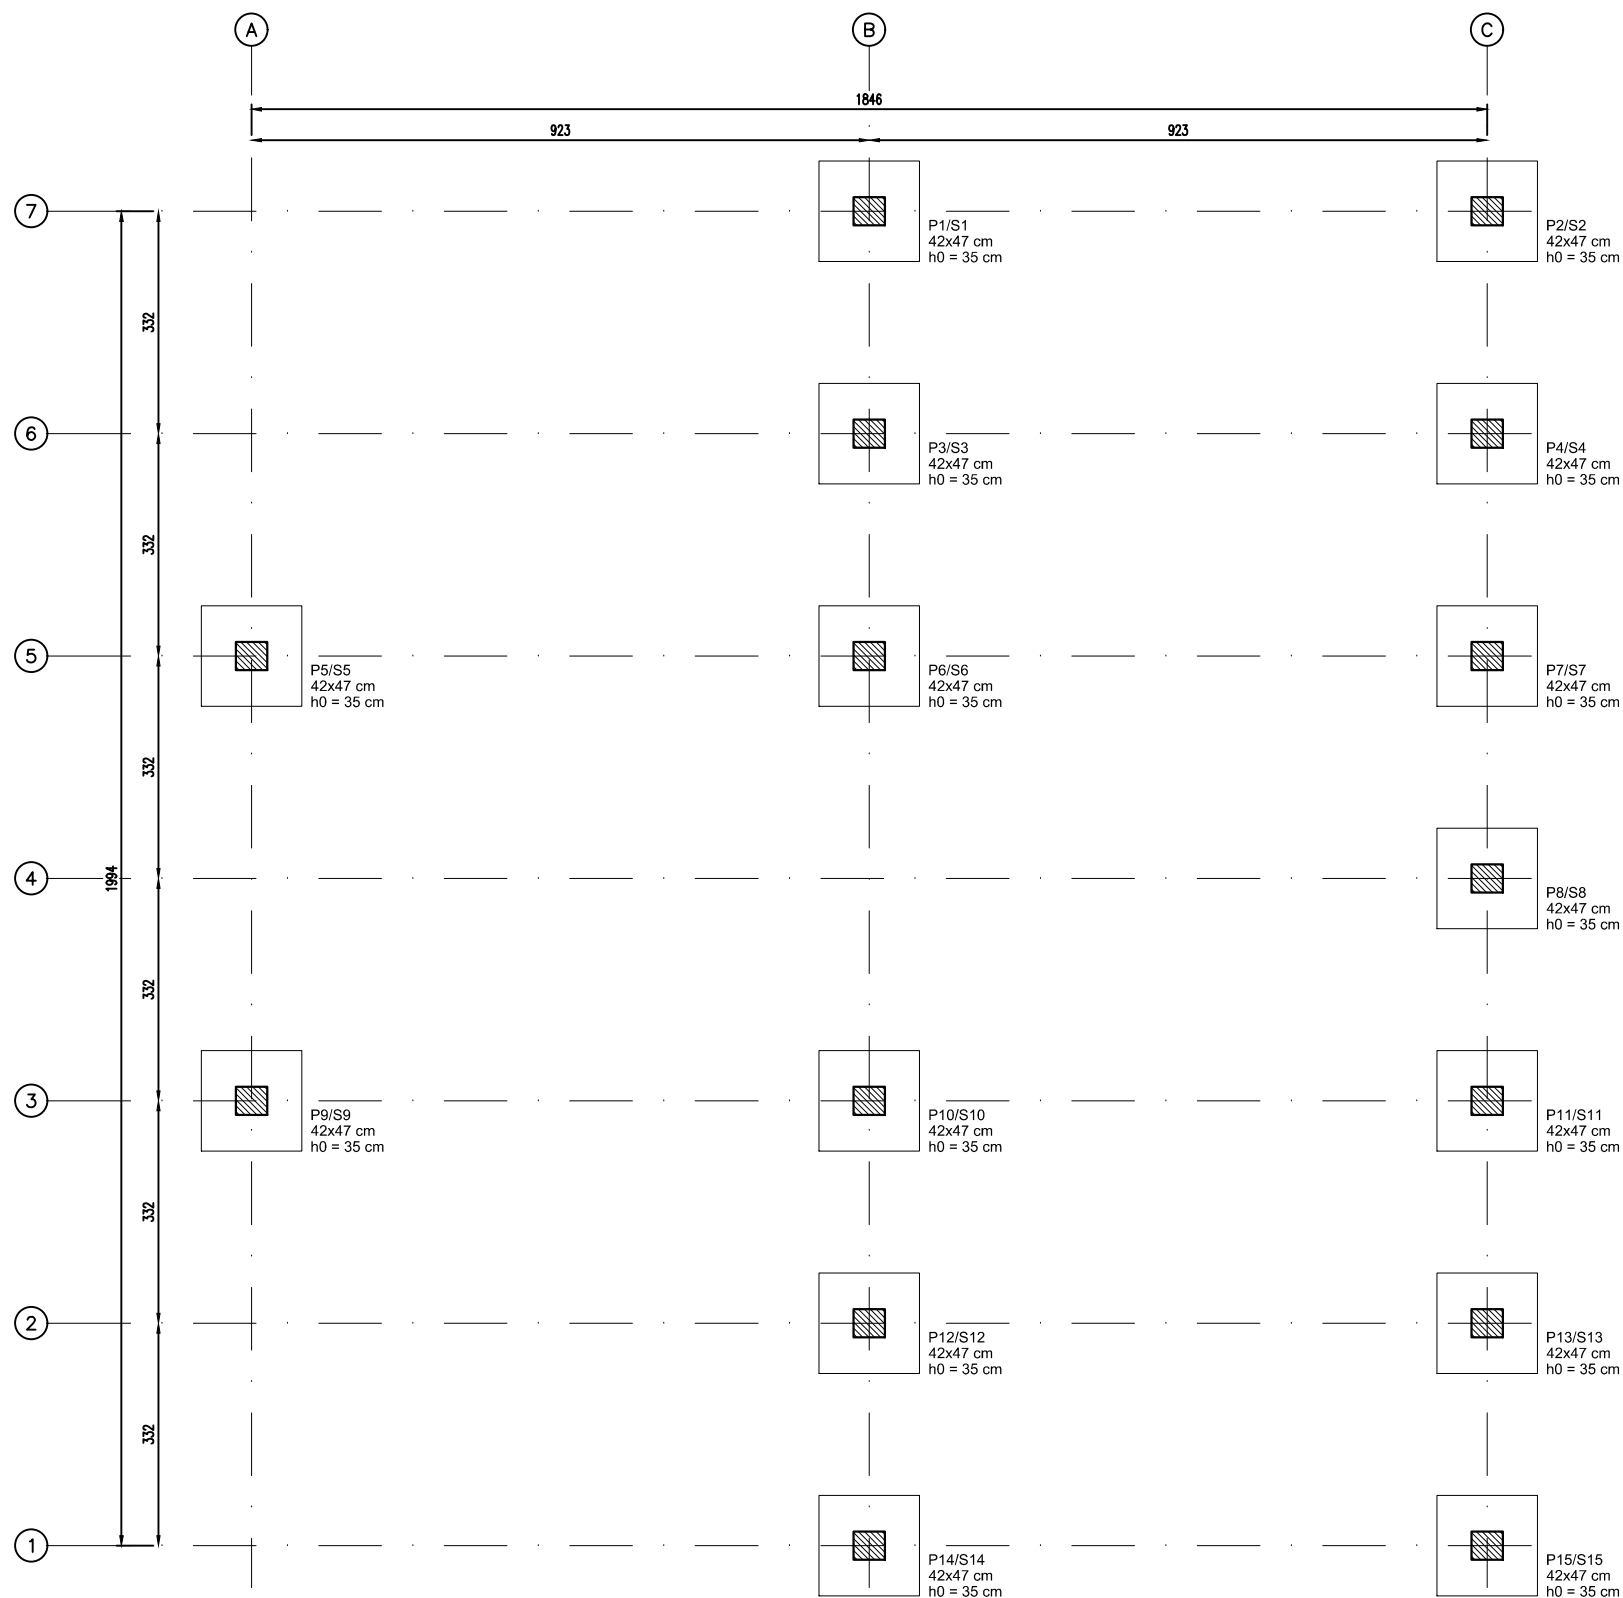
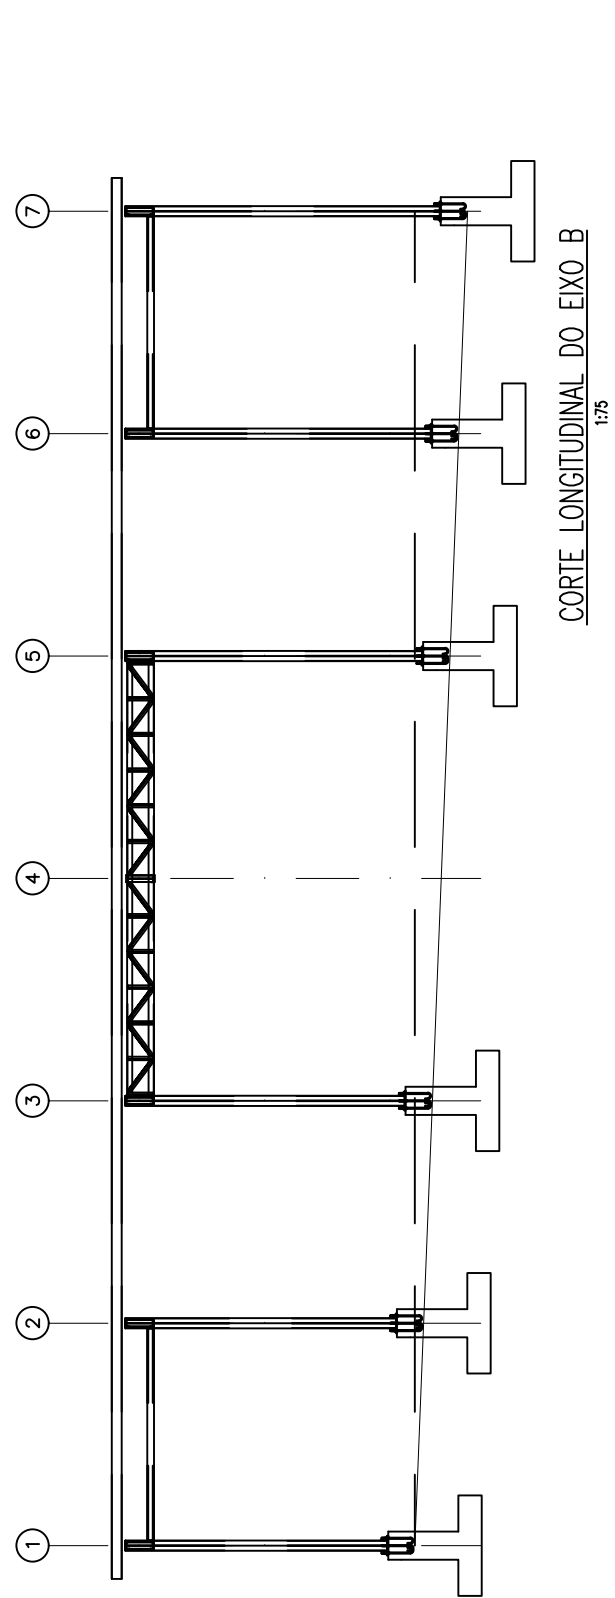
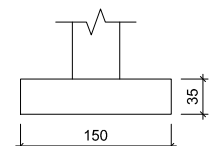


Forma - S1 até S15

escala 1:50

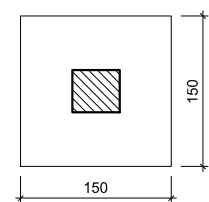

Importante

- Os níveis de topo dos pilares é 40 cm acima do nível da calçada;
- O nível de assentamento das sapatas é variável e deverá ser no mínimo de 100cm em relação ao nível da rua. Essa condição é fundamental pois o peso do solo contribui para a estabilidade ao tombamento das sapatas;
- A tensão admissível do solo foi considerada de 1,5 kg/cm² para o dimensionamento das sapatas;
- Os eixos foram definidos de acordo com o projeto de estrutura metálica;
- A estrutura metálica somente poderá ser montada após o aterro acima das sapatas estar executado;
- Posicionar os chumbadores nos pilares antes da concretagem;
- Os níveis de topo de pilares deverão ser aferidos e informados ao responsável pela estrutura metálica, a fim de ajustar as alturas dos pilares.

Perno	q	Plotter
0	0,15	
1	0,30	
2	0,20	
3	0,10	
4	0,10	
5	0,35	
6	0,15	
7	0,25	
8	0,15	

FORMATO A1

REVISÃO	00	01/06/2021	Z2	EMISSION INICIAL
Z2 ENGENHARIA				
CREA/RS 188.889				
Rua In. Carlos Barbosa, 561, Sala 405, Carlos Barbosa-RS - Fone: (51) 3461 6434 z2@z2engenharia.com.br				
Responsável Técnico:				
Eng. Civil Gabriel Ivan Nardelli - CREA 122826-8-SC				
Projeto:				
RUA COBERTA EM ARCO MONTE BELO DO SUL				
Prancha:				
Planta de Locação e Formas das Sapatas e Pilares				
F-001				
Escala:	Data:	Arquivo: F001 - Locação e formas das sapatas e pilares - RUA COBERTA ARCO - R00		Revisão:
indicada	JUN/2021			R00