



FACHADA NORTE
ESCALA: 1/50

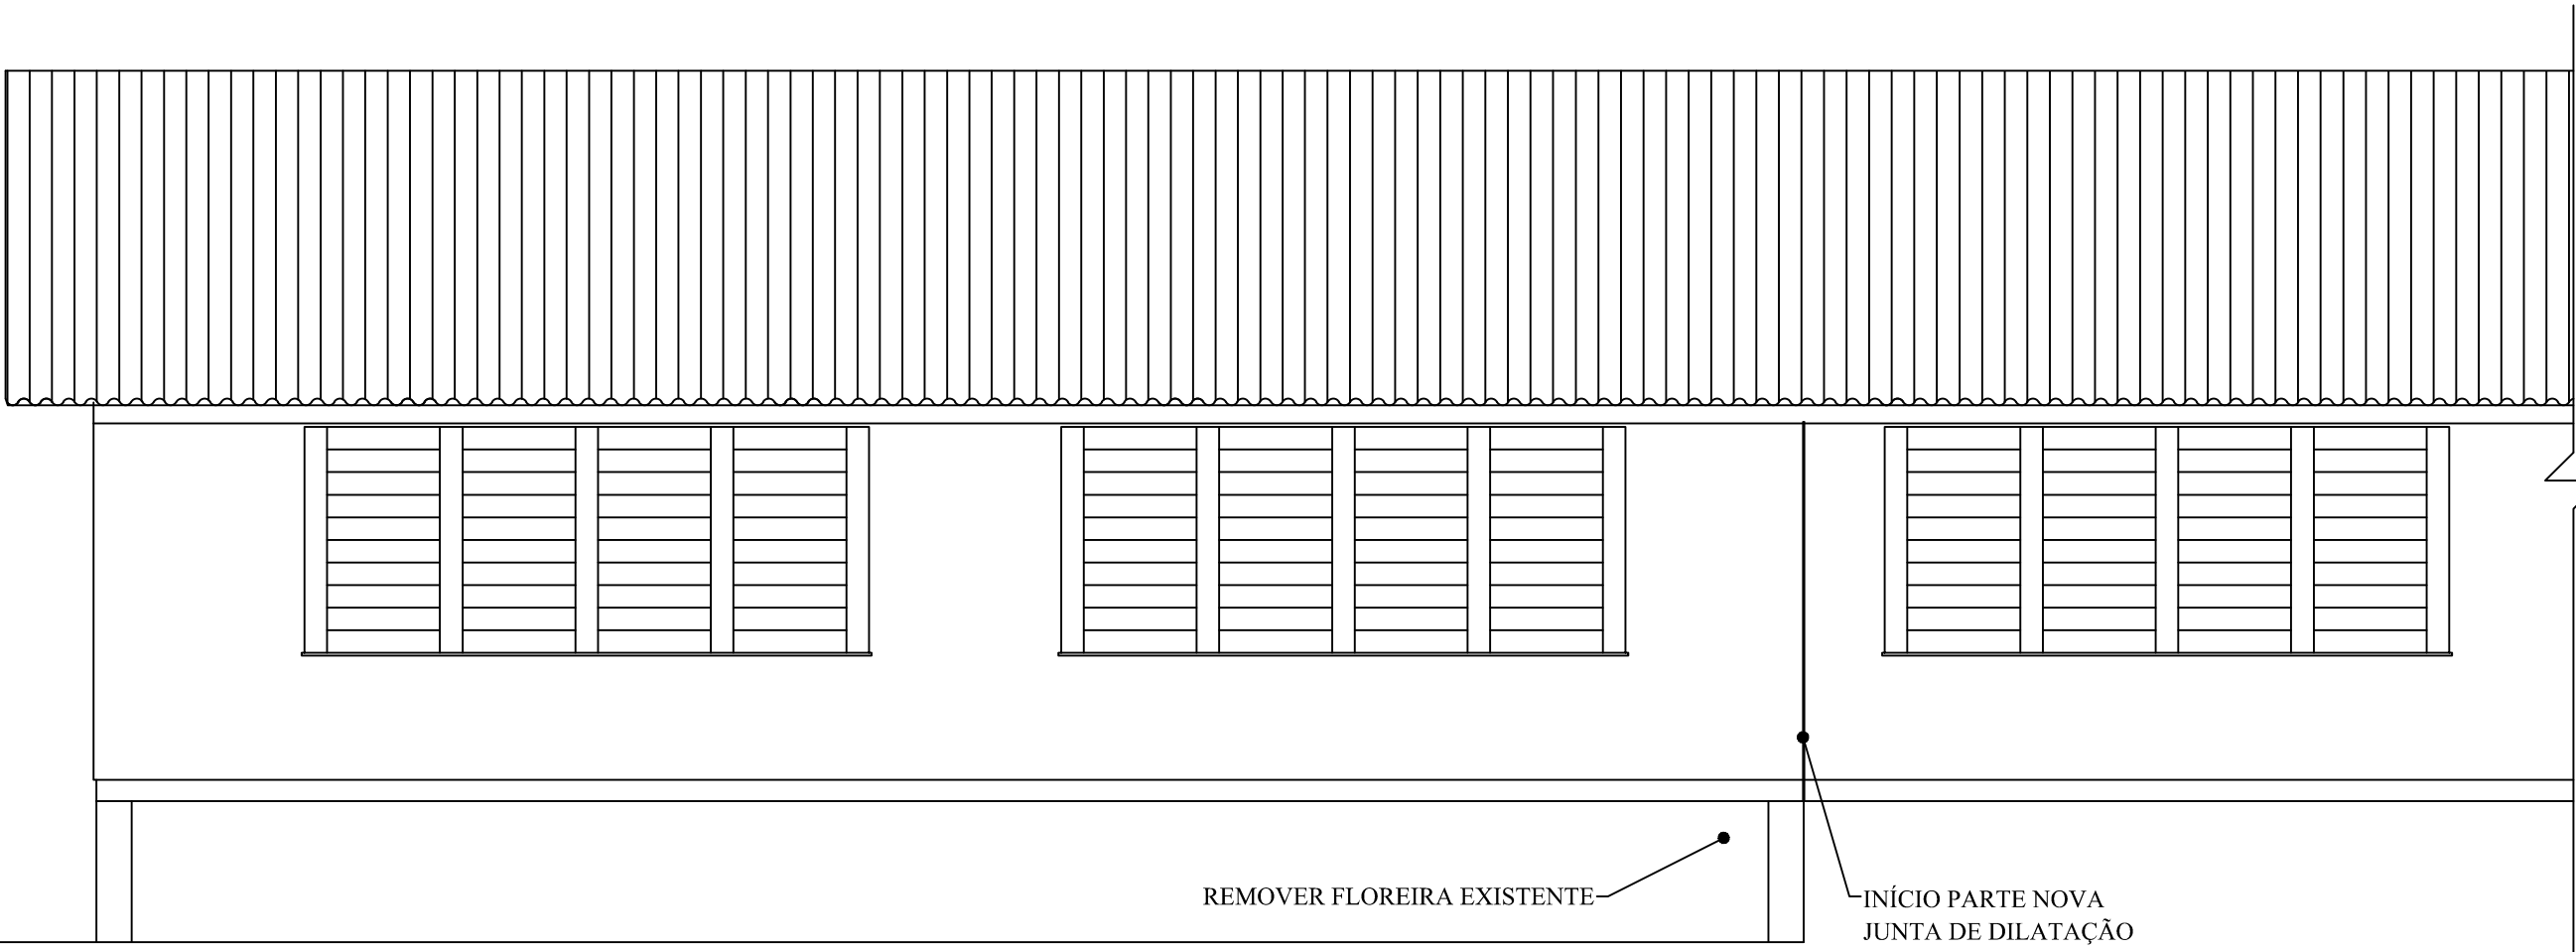


FACHADA SUL
ESCALA: 1/50

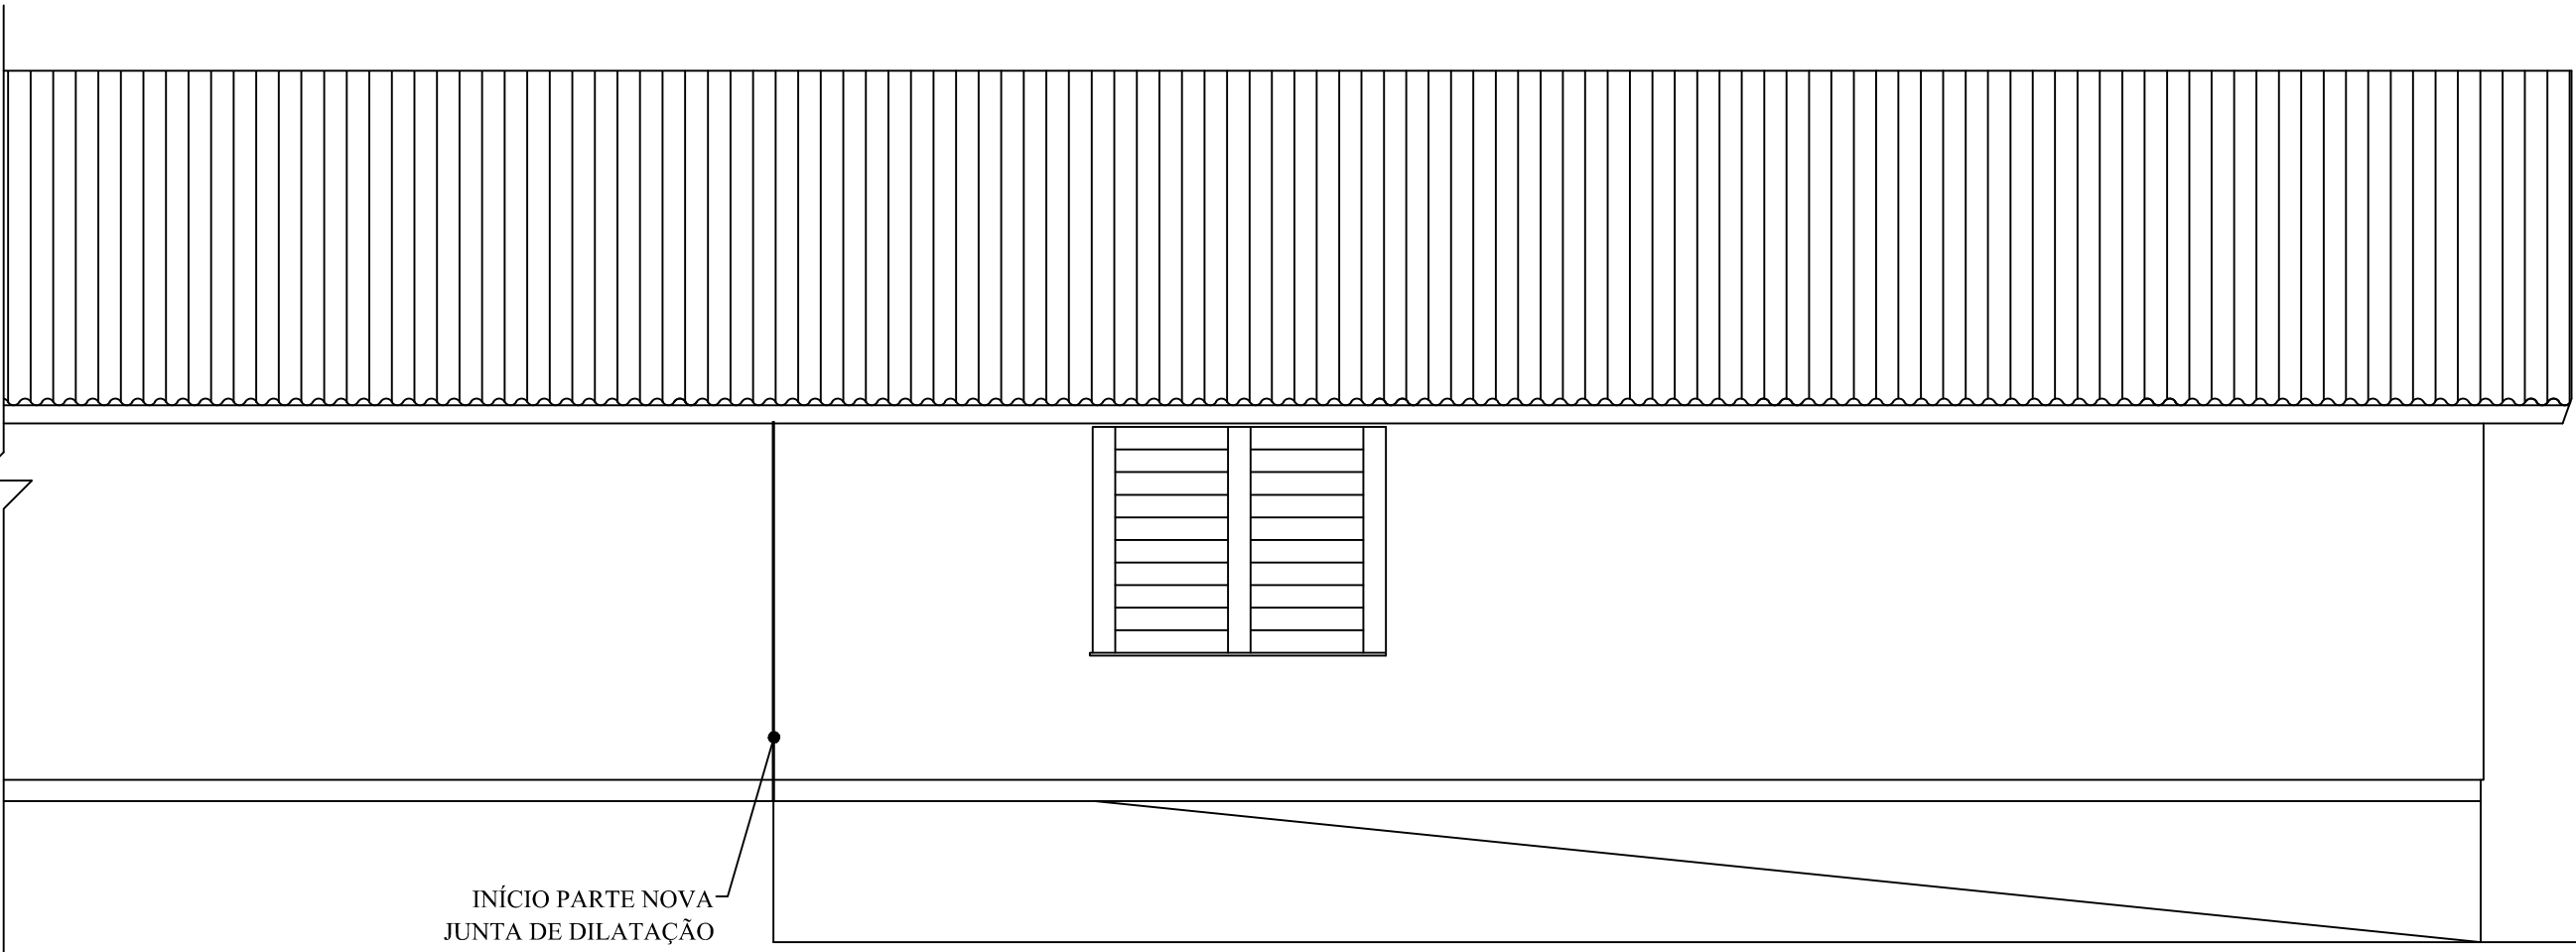


CORTE AA
ESCALA: 1/50

OBS.: O telhado antigo deverá ser removido em parte para refazê-lo até o encontro com o prédio novo. A nova estrutura deverá ser igual à existente no restante do prédio.


Divisa entre telhado a ser modificado e telhado a manter

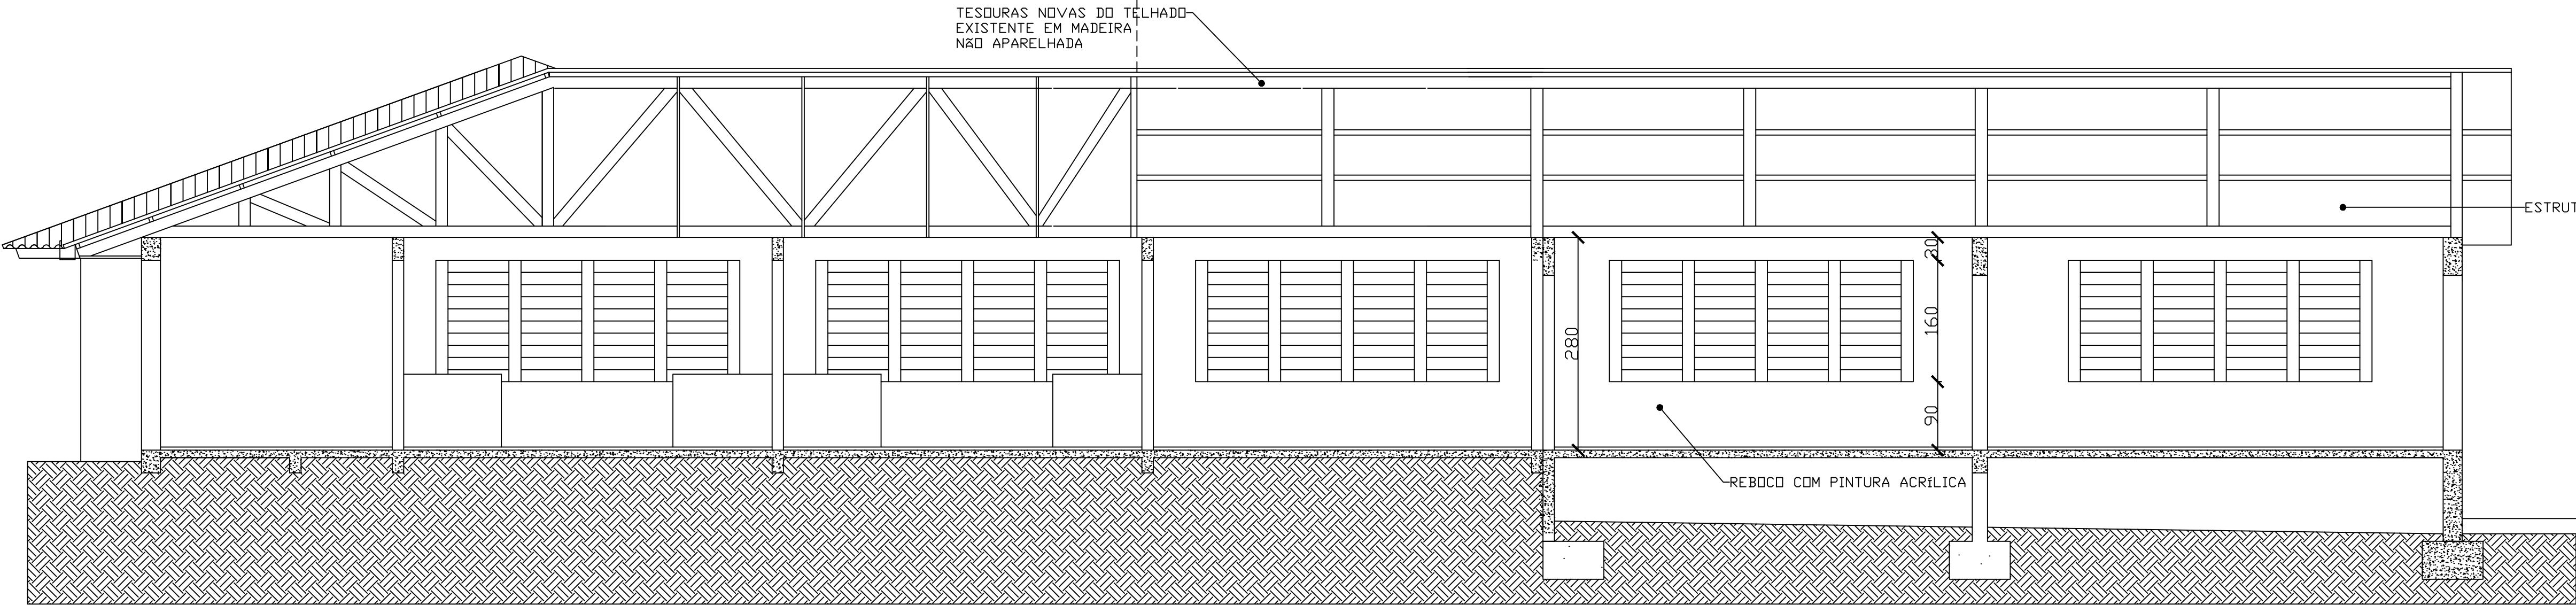

FACHADA LESTE
ESCALA: 1/50

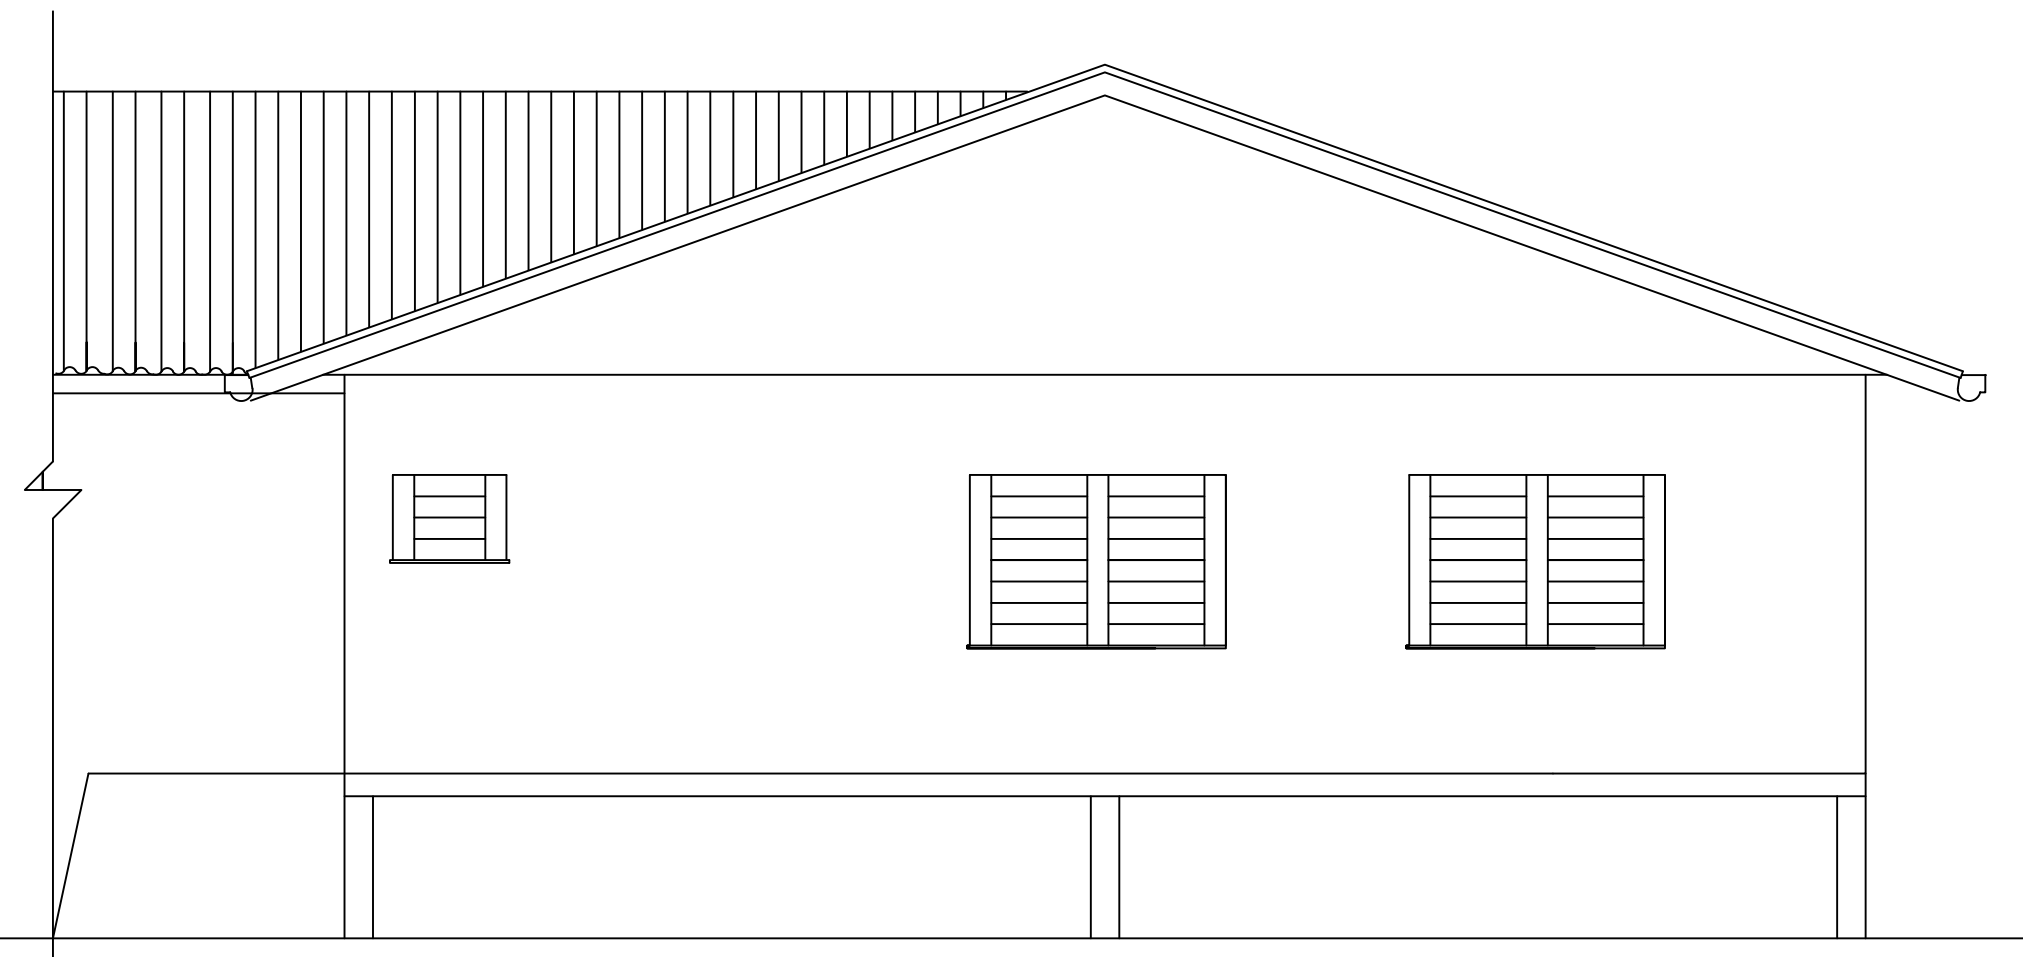

CORTE BB
ESCALA: 1/50

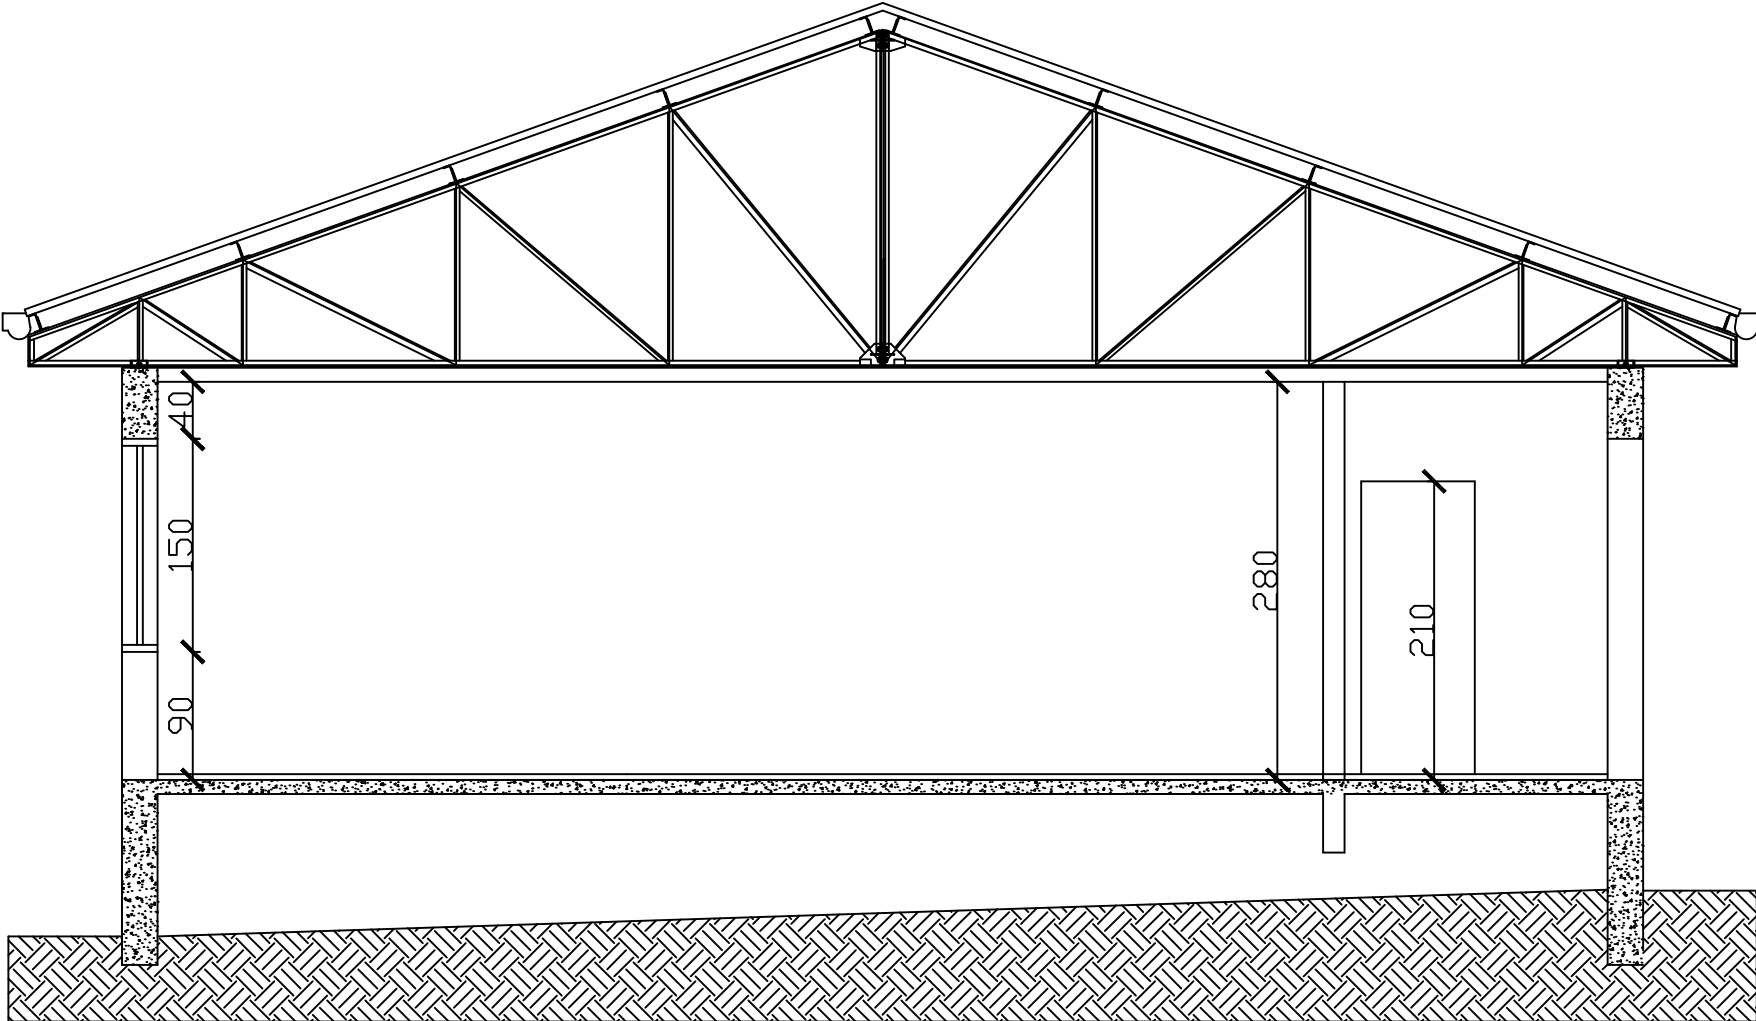

OBRA:
AMPLIAÇÃO EMEF CAMINHOS DO APRENDER
RUA 24 DE MAIO, 290 - MONTE BELO DO SUL

PROPRIETÁRIO:
MUNICÍPIO DE MONTE BELO DO SUL | CNPJ: 91.987.669/0001-74

RESP TÉCNICO:
PAULO ROBERTO BATISTA PEREIRA | CREA RS: 202395

ESCALA:
INDICADA

ÁREA:
148,40 m²

DATA:
AGOSTO | 2021

DESENHO:

CORTES
FACHADAS

PRANCHA:
ARQ 03/05