



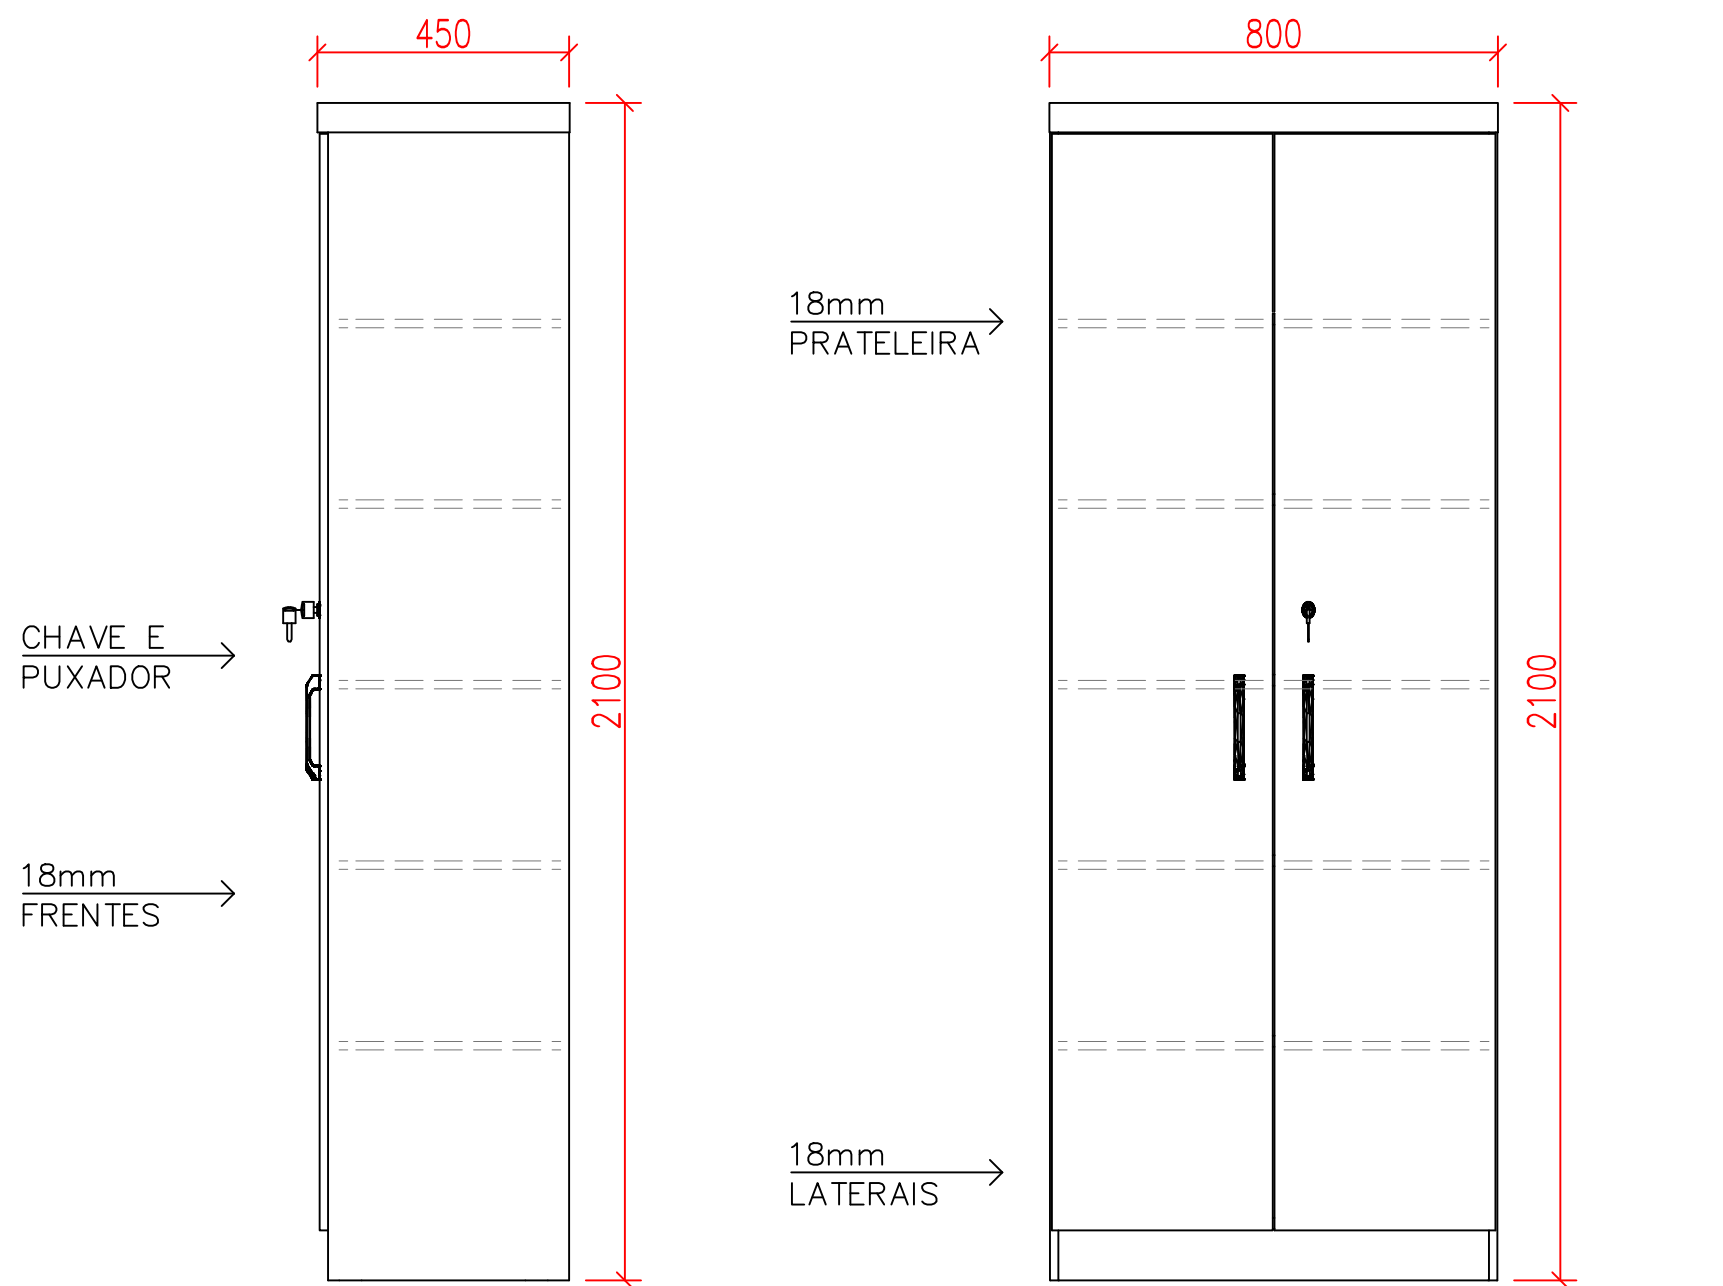


VISTA LATERAL VISTA LATERAL VISTA FRONTAL VISTA FRONTAL

ARMÁRIO ALTO
ESC 1/20

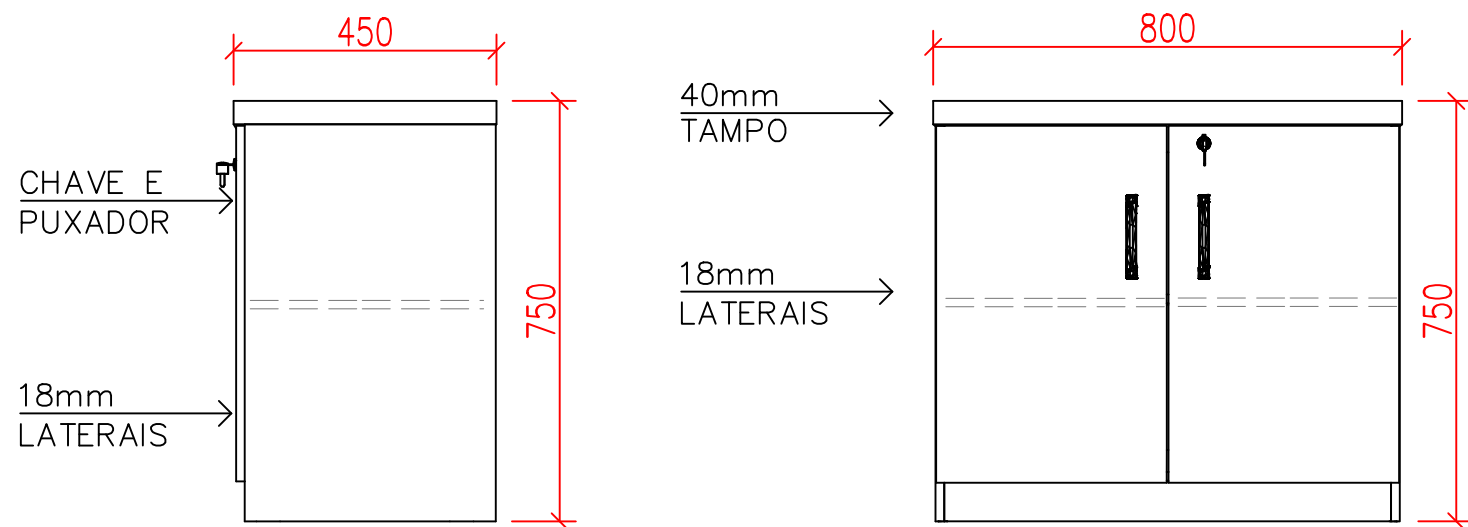


VISTA LATERAL VISTA FRONTAL

BALCÃO RETANGULAR
ESC 1/20

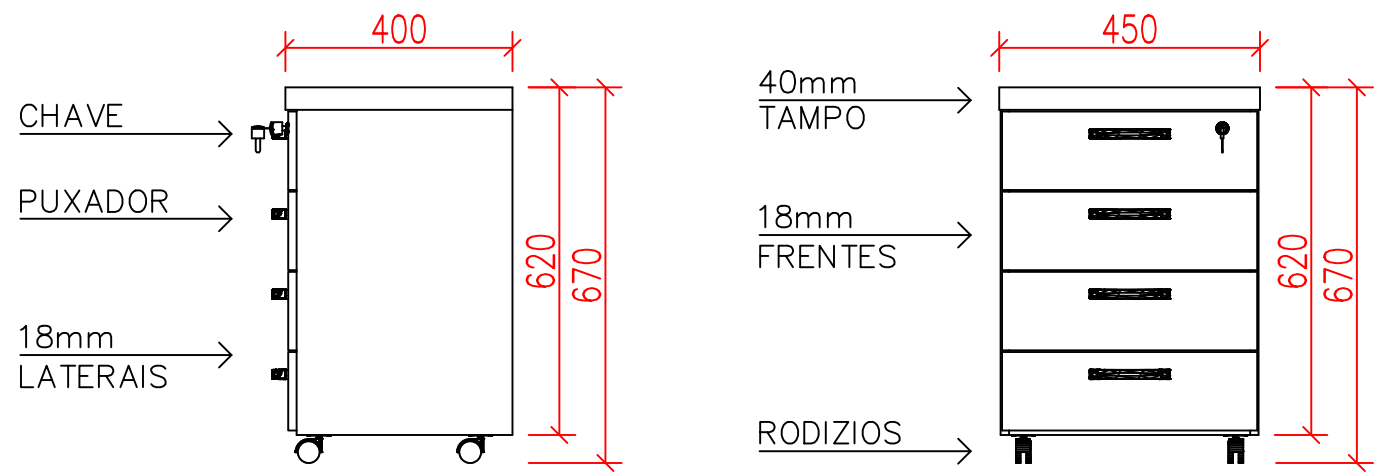


VISTA LATERAL VISTA FRONTAL

GAVETEIRO VOLANTE
ESC 1/20

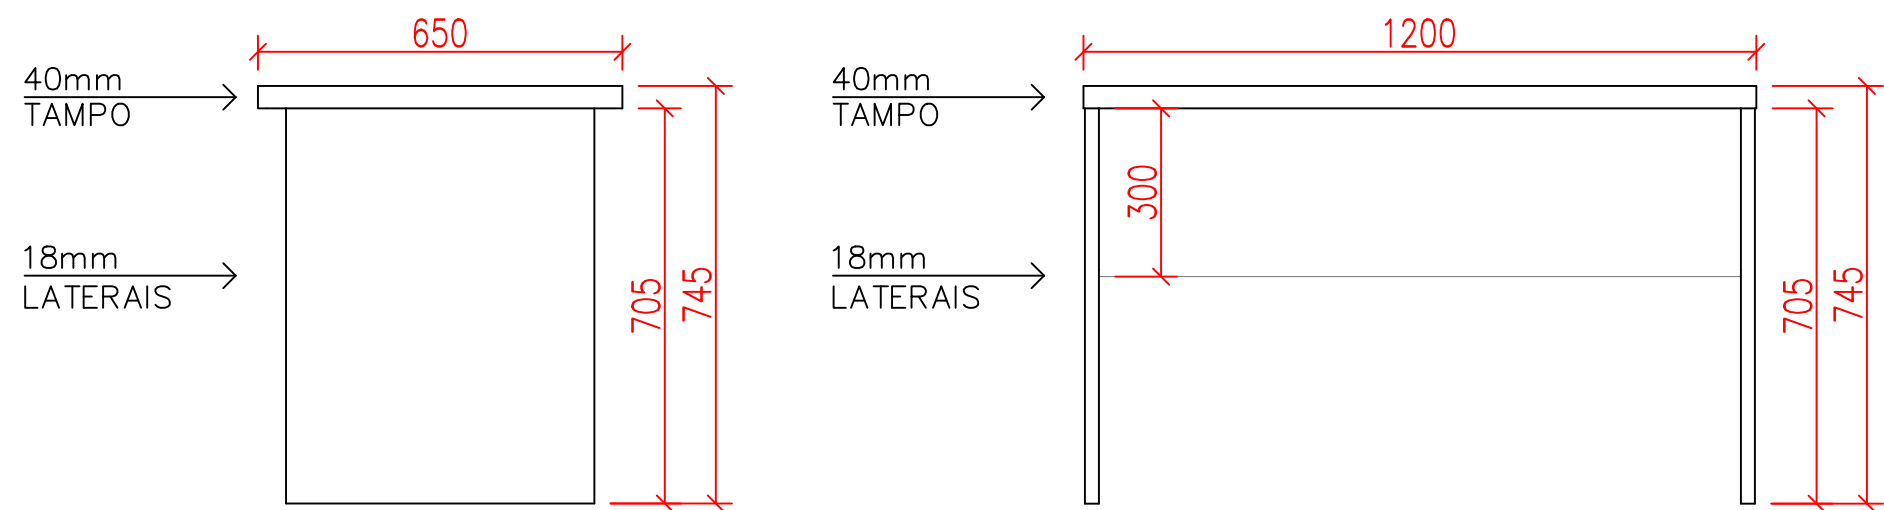


VISTA LATERAL VISTA FRONTAL

MESA RETANGULAR 1200MM
ESC 1/20

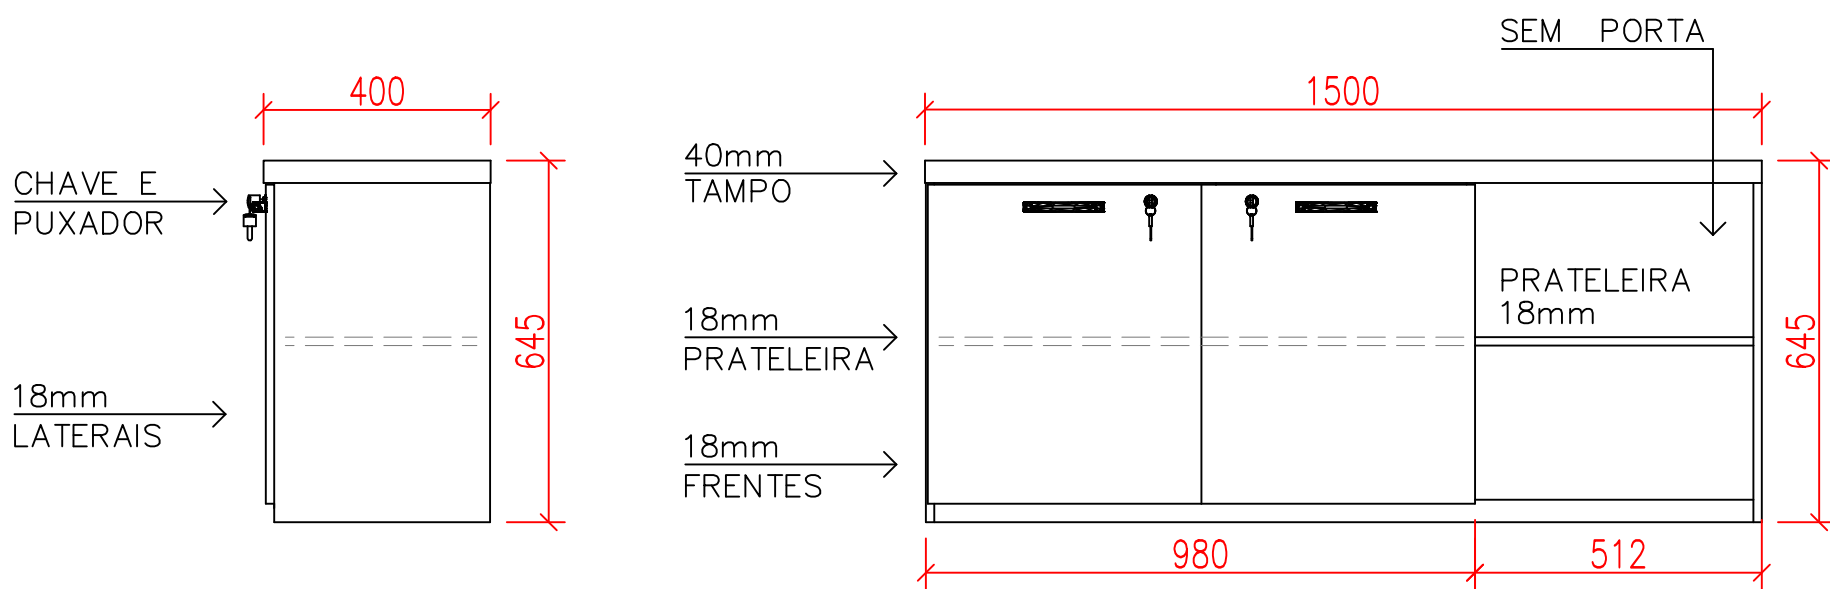

VISTA LATERAL VISTA FRONTAL

BALCÃO RETANGULAR 1500MM
ESC 1/20

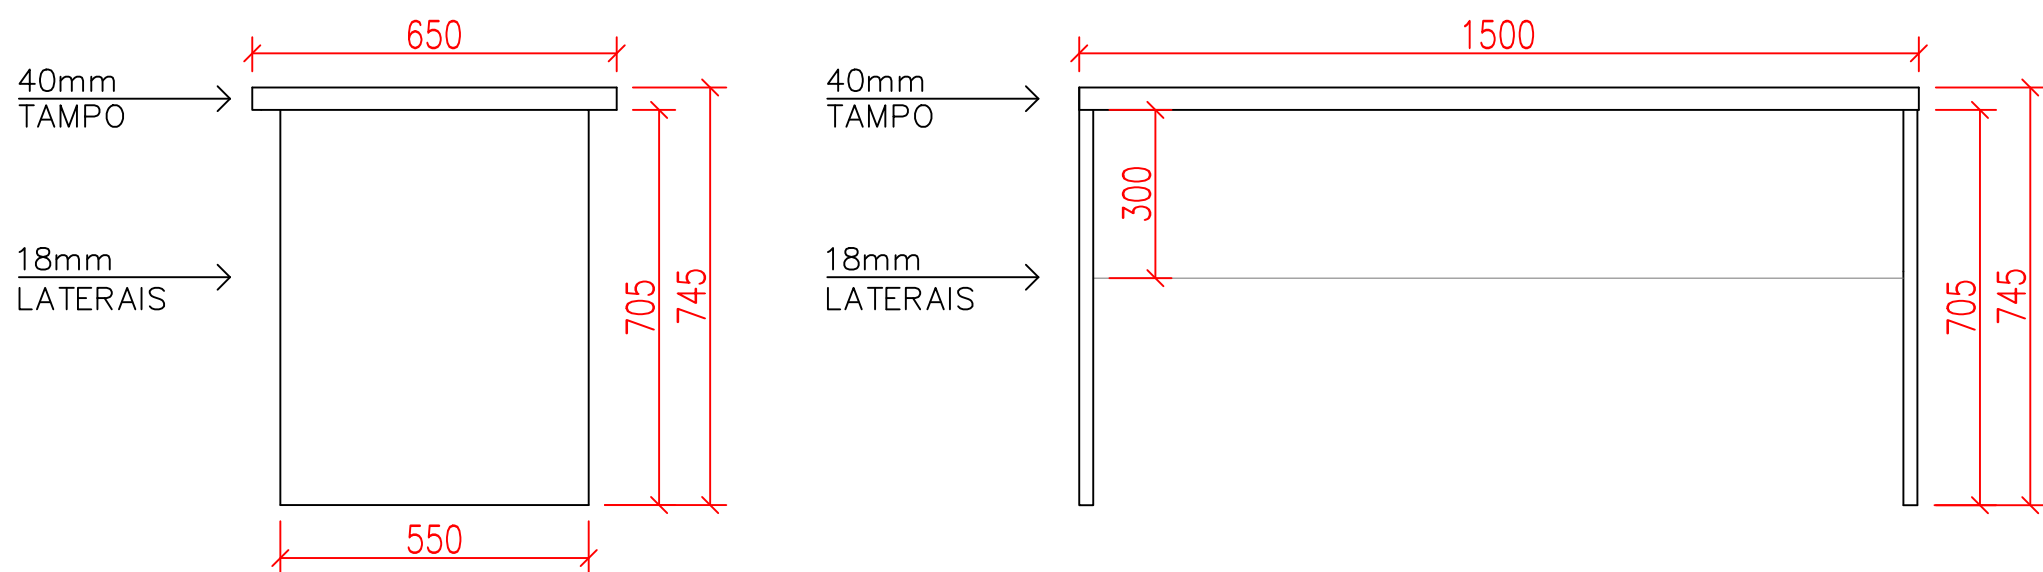

VISTA LATERAL VISTA FRONTAL

MESA RETANGULAR 1500MM
ESC 1/20

PREFEITURA MUNICIPAL DE MONTE BELO DO SUL			
OBRA: UNIDADE BÁSICA DE SAÚDE REFORMA DA FARMÁCIA – MÓVEIS PRORPIETÁRIO: PREFEITURA MUNICIPAL DE MONTE BELO DO SUL		ASSUNTO: PROJETO MÓVEIS	
PREFEITO MUNICIPAL: ADENIR JOSÉ DALLÉ		PROJETO: PAULO ROBERTO BATISTA PEREIRA CREARS 202325	
	DATA: ABRIL 2022	ESCALAS: 1/50	PRANCHA: UNICA