




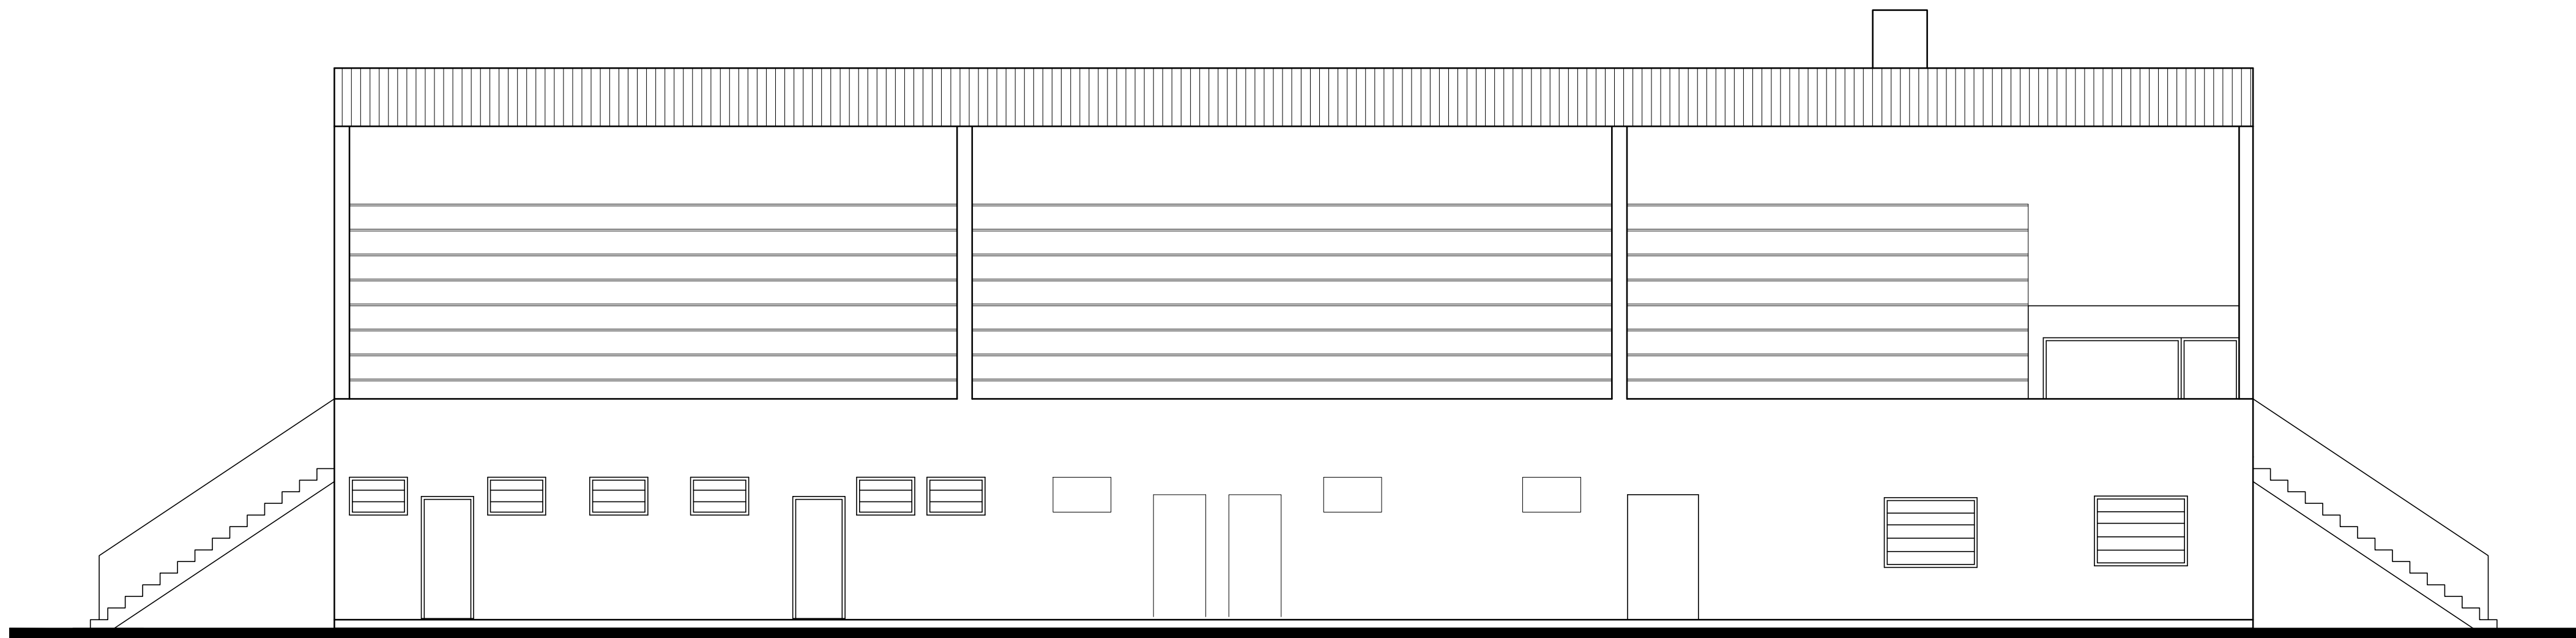


FACHADA PRINCIPAL
ESCALA 1/75

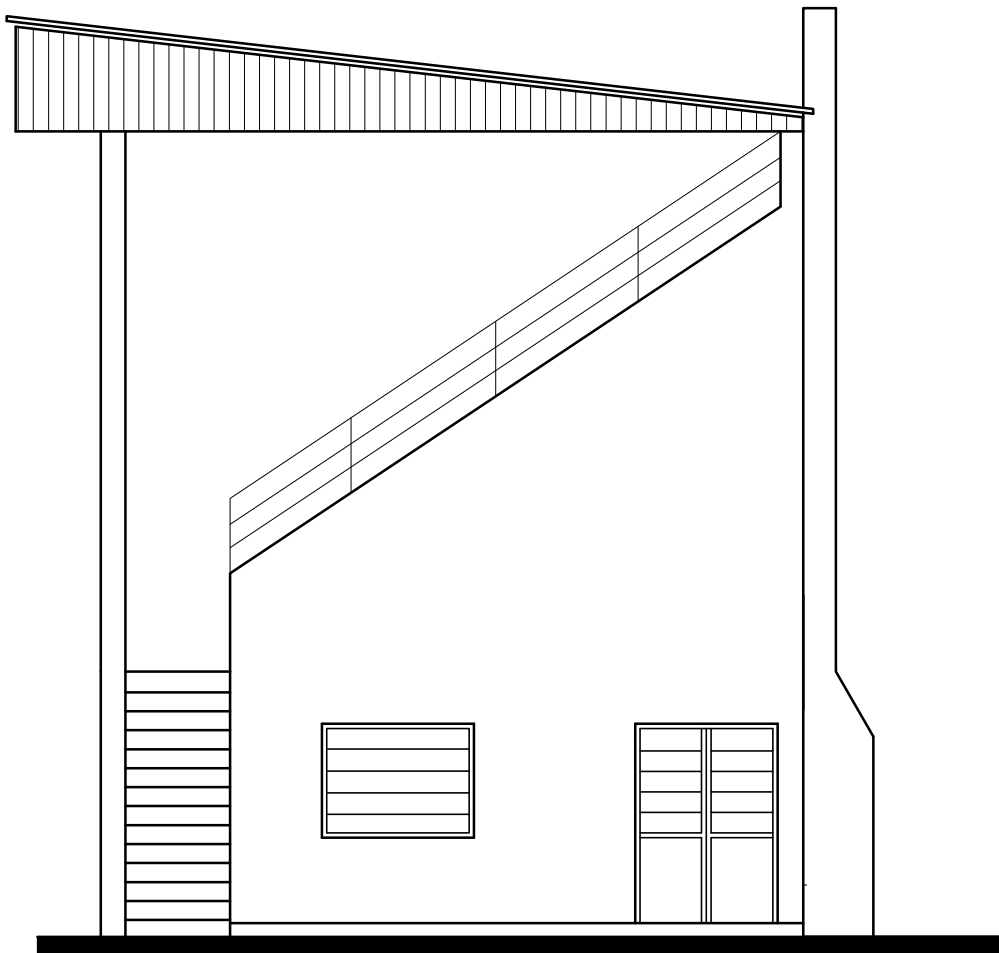

FACHADA PRINCIPAL
ESCALA 1/75

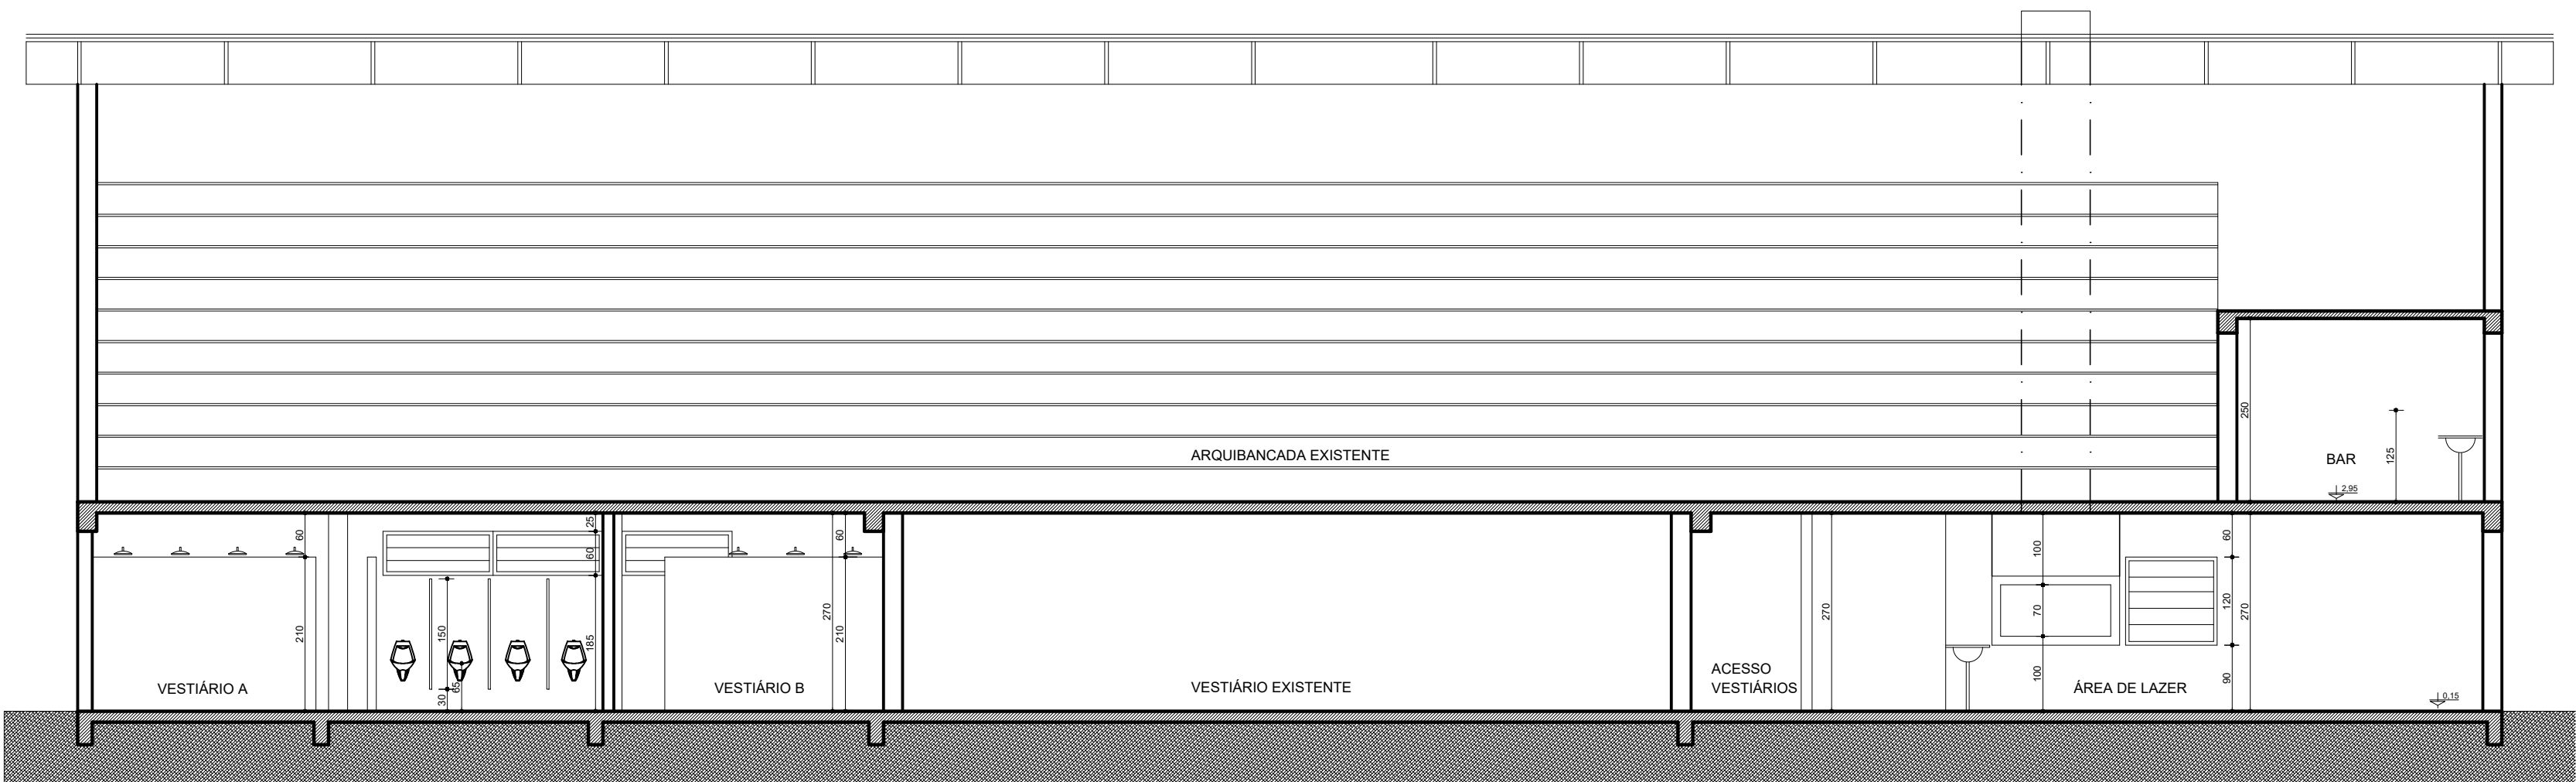

CORTE A-A'
ESCALA 1/75

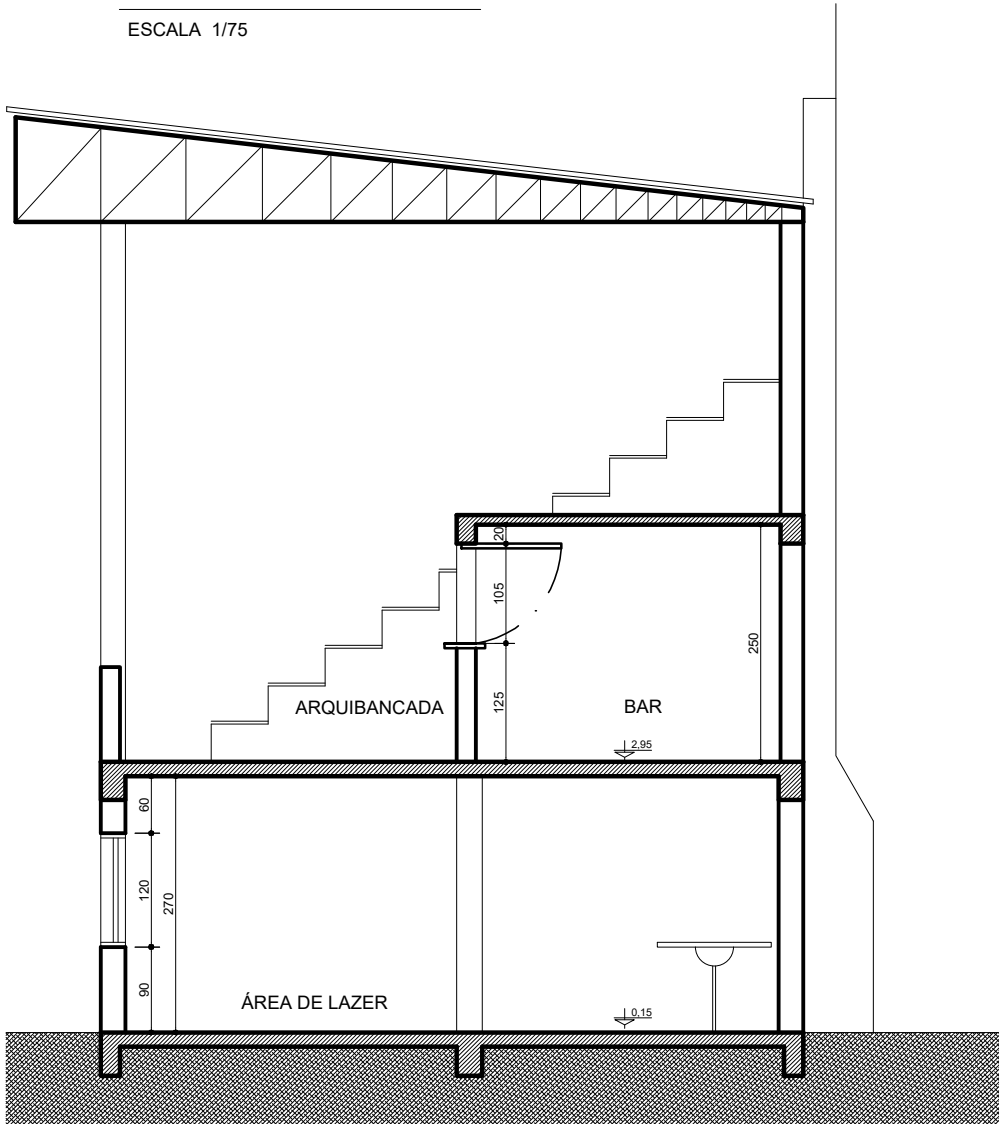

CORTE A-A'
ESCALA 1/75

OBRA: AMPLIAÇÃO E REFORMA DOS SANITARIOS, VESTIÁRIOS E ÁREA DE LAZER DO CAMPO MUNICIPAL DE MONTE BELO DO SUL			
RUA SAGRADA FAMILIA , SN - MONTE BELO DO SUL			
PROPRIETÁRIO: MUNICÍPIO DE MONTE BELO DO SUL CNPJ: 91.987.669/0001-74			DESENHO: FACHADAS CORTES
RESP TÉCNICO: DANIELA BRANDELLI CELSO LONGHI - CAU/RS A 45321-8			
ESCALA: INDICADA	ÁREA: 164,00 m²	DATA: NOVEMBRO 2021	
			PRANCHA: ARQ 04/04