




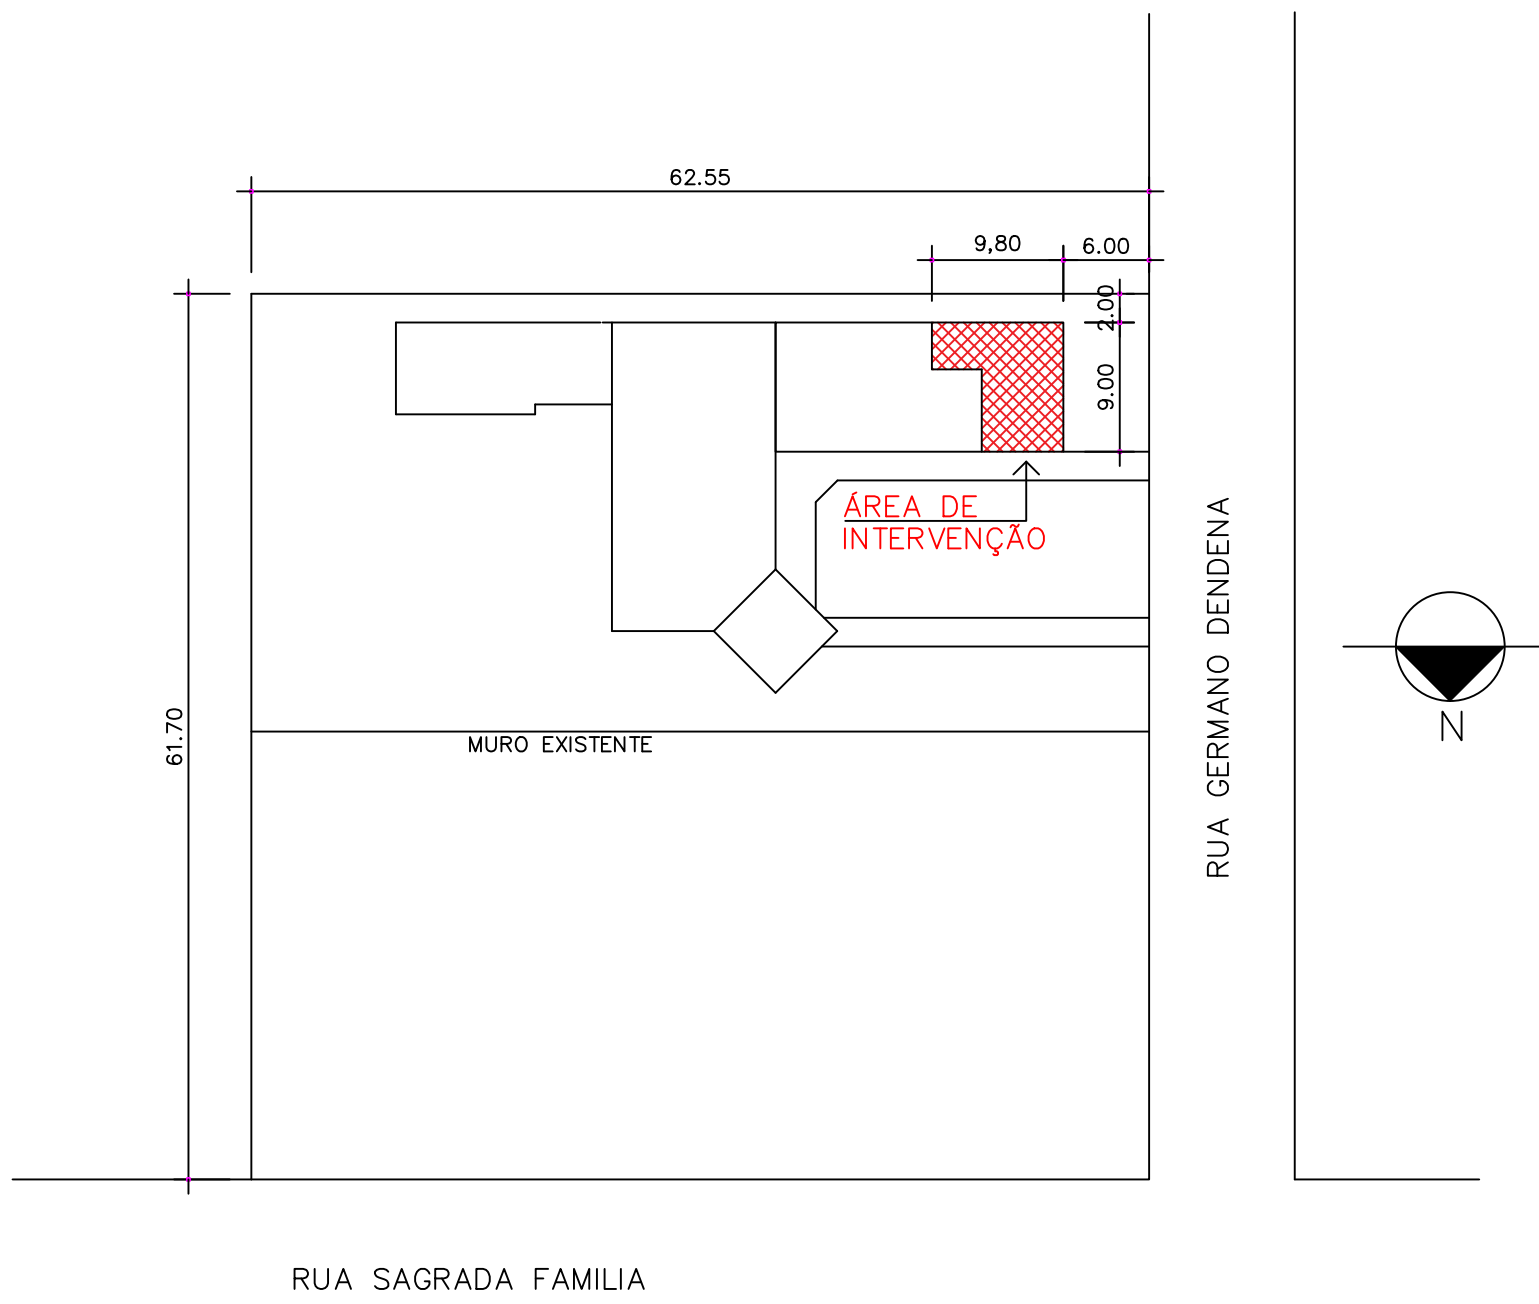

PLANTA DE SITUAÇÃO E LOCALIZAÇÃO

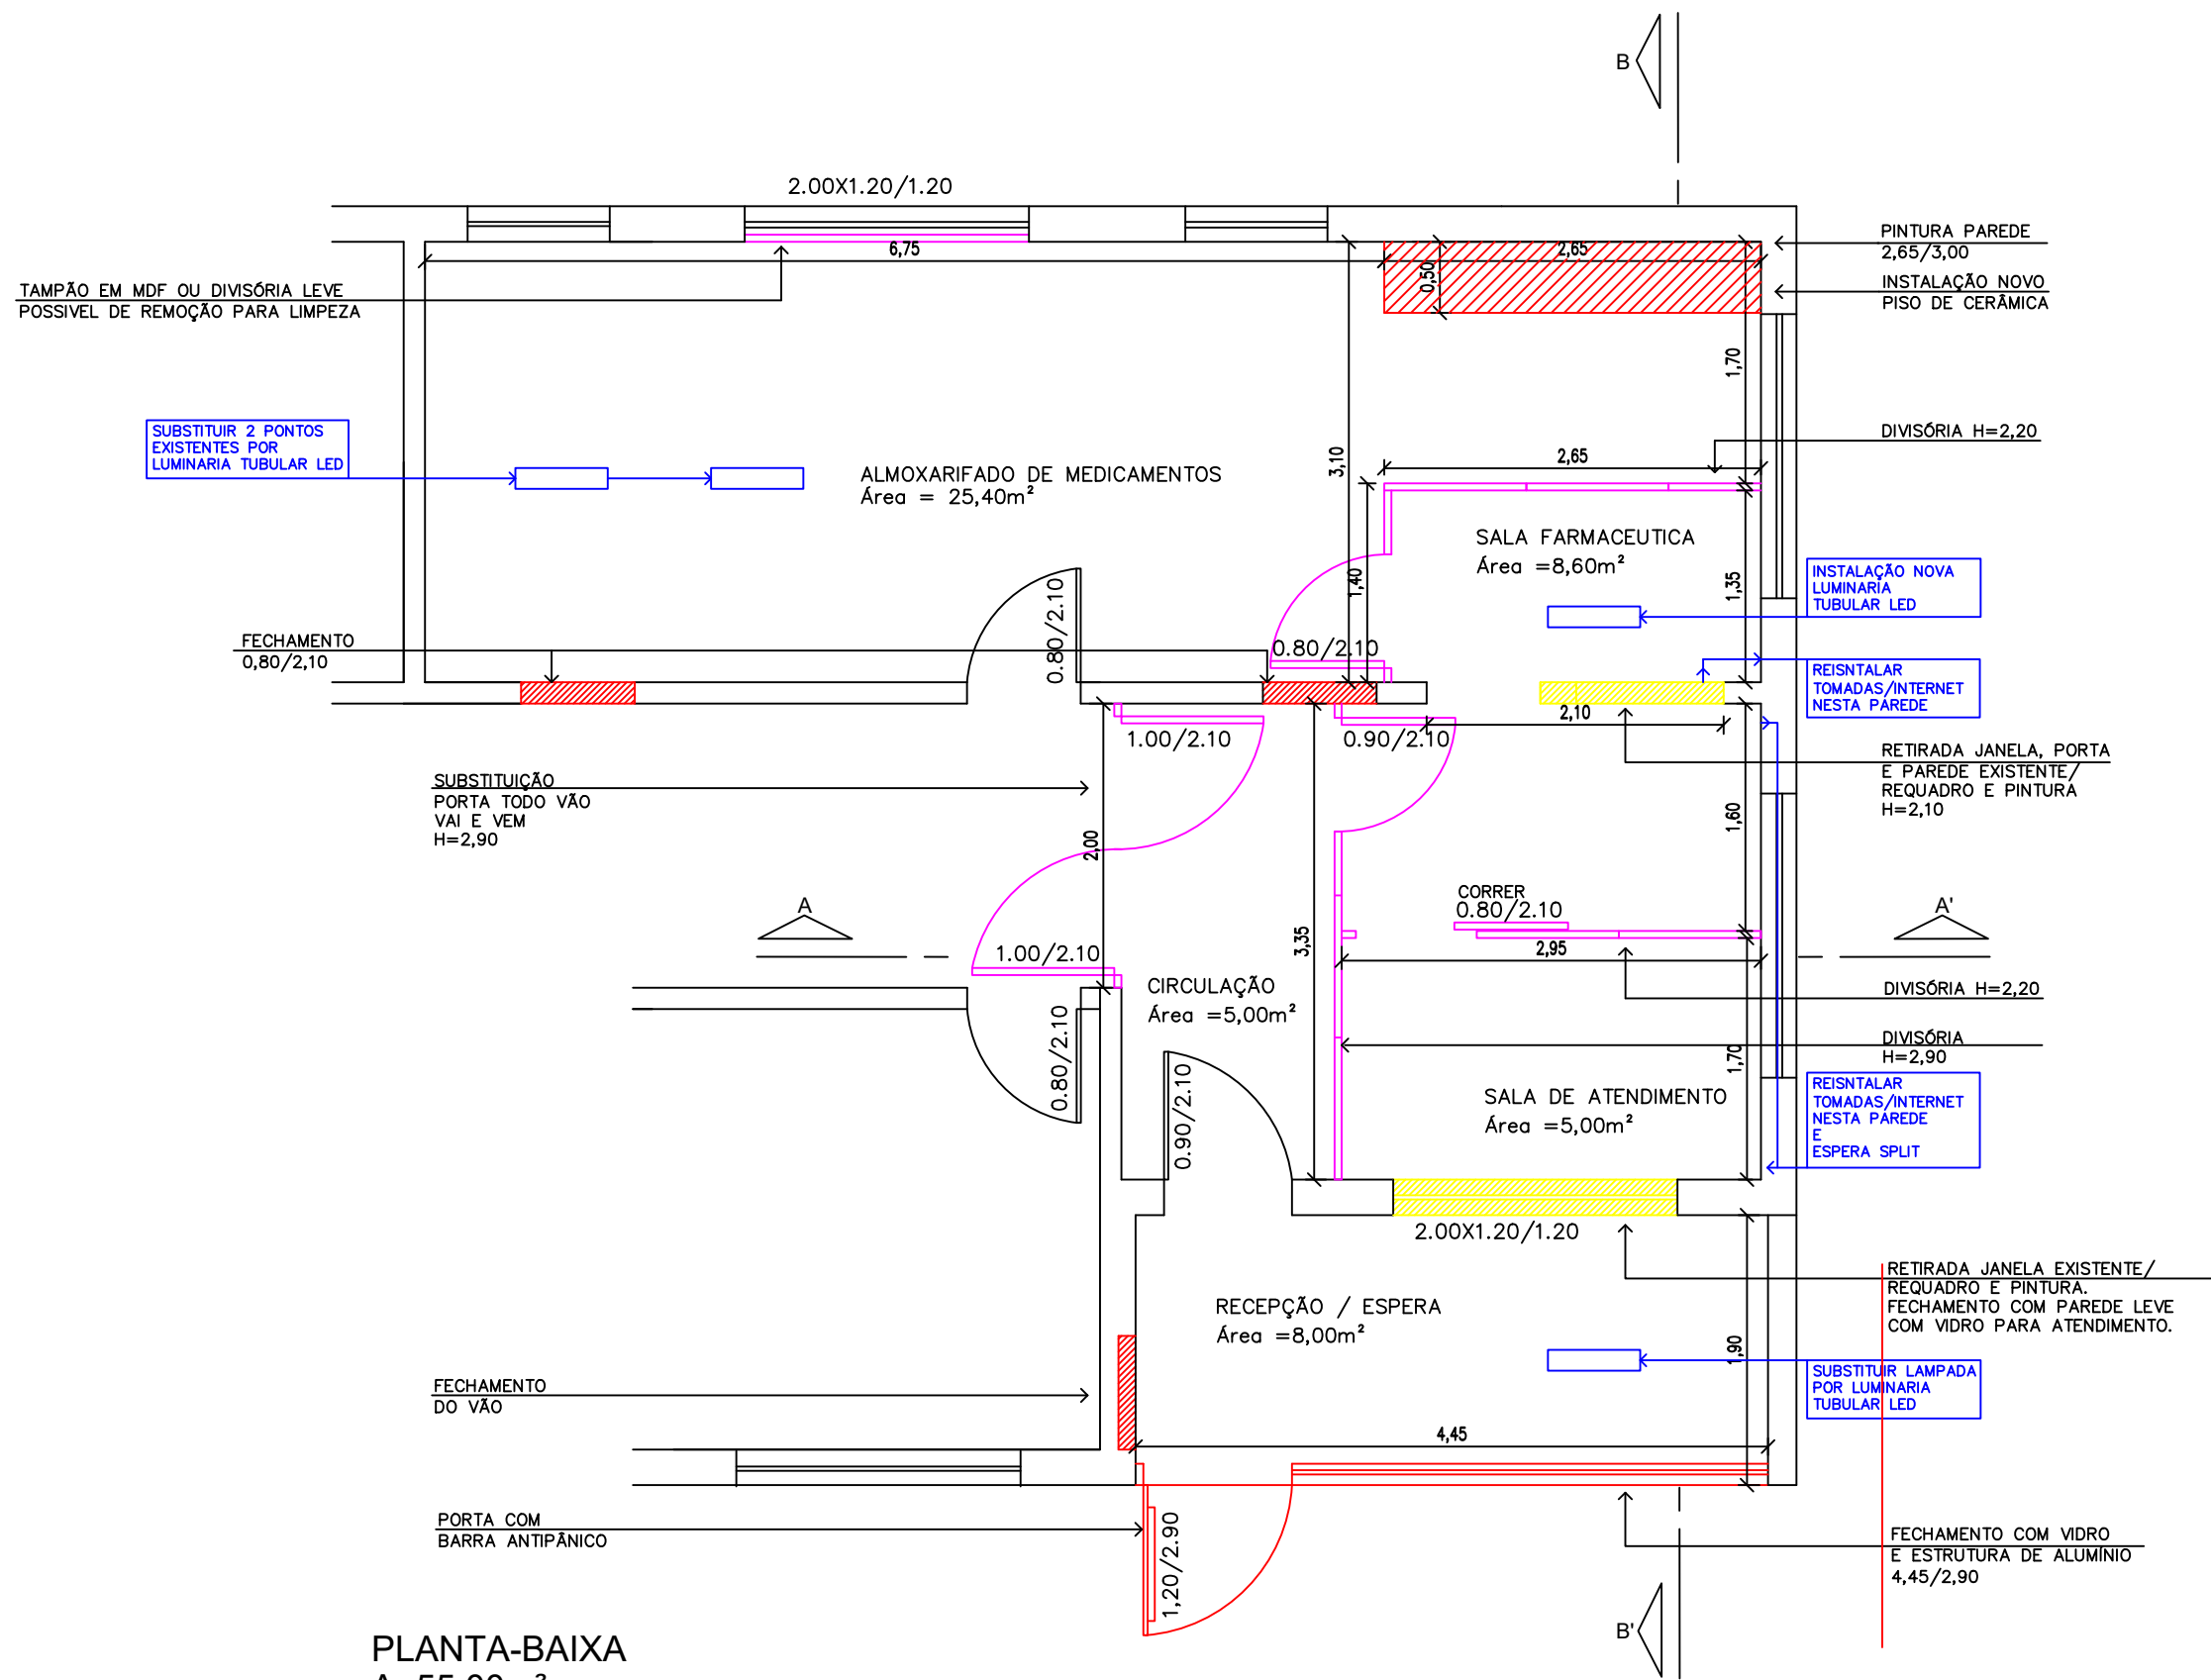

PLANTA-BAIXA
A=55,00m²

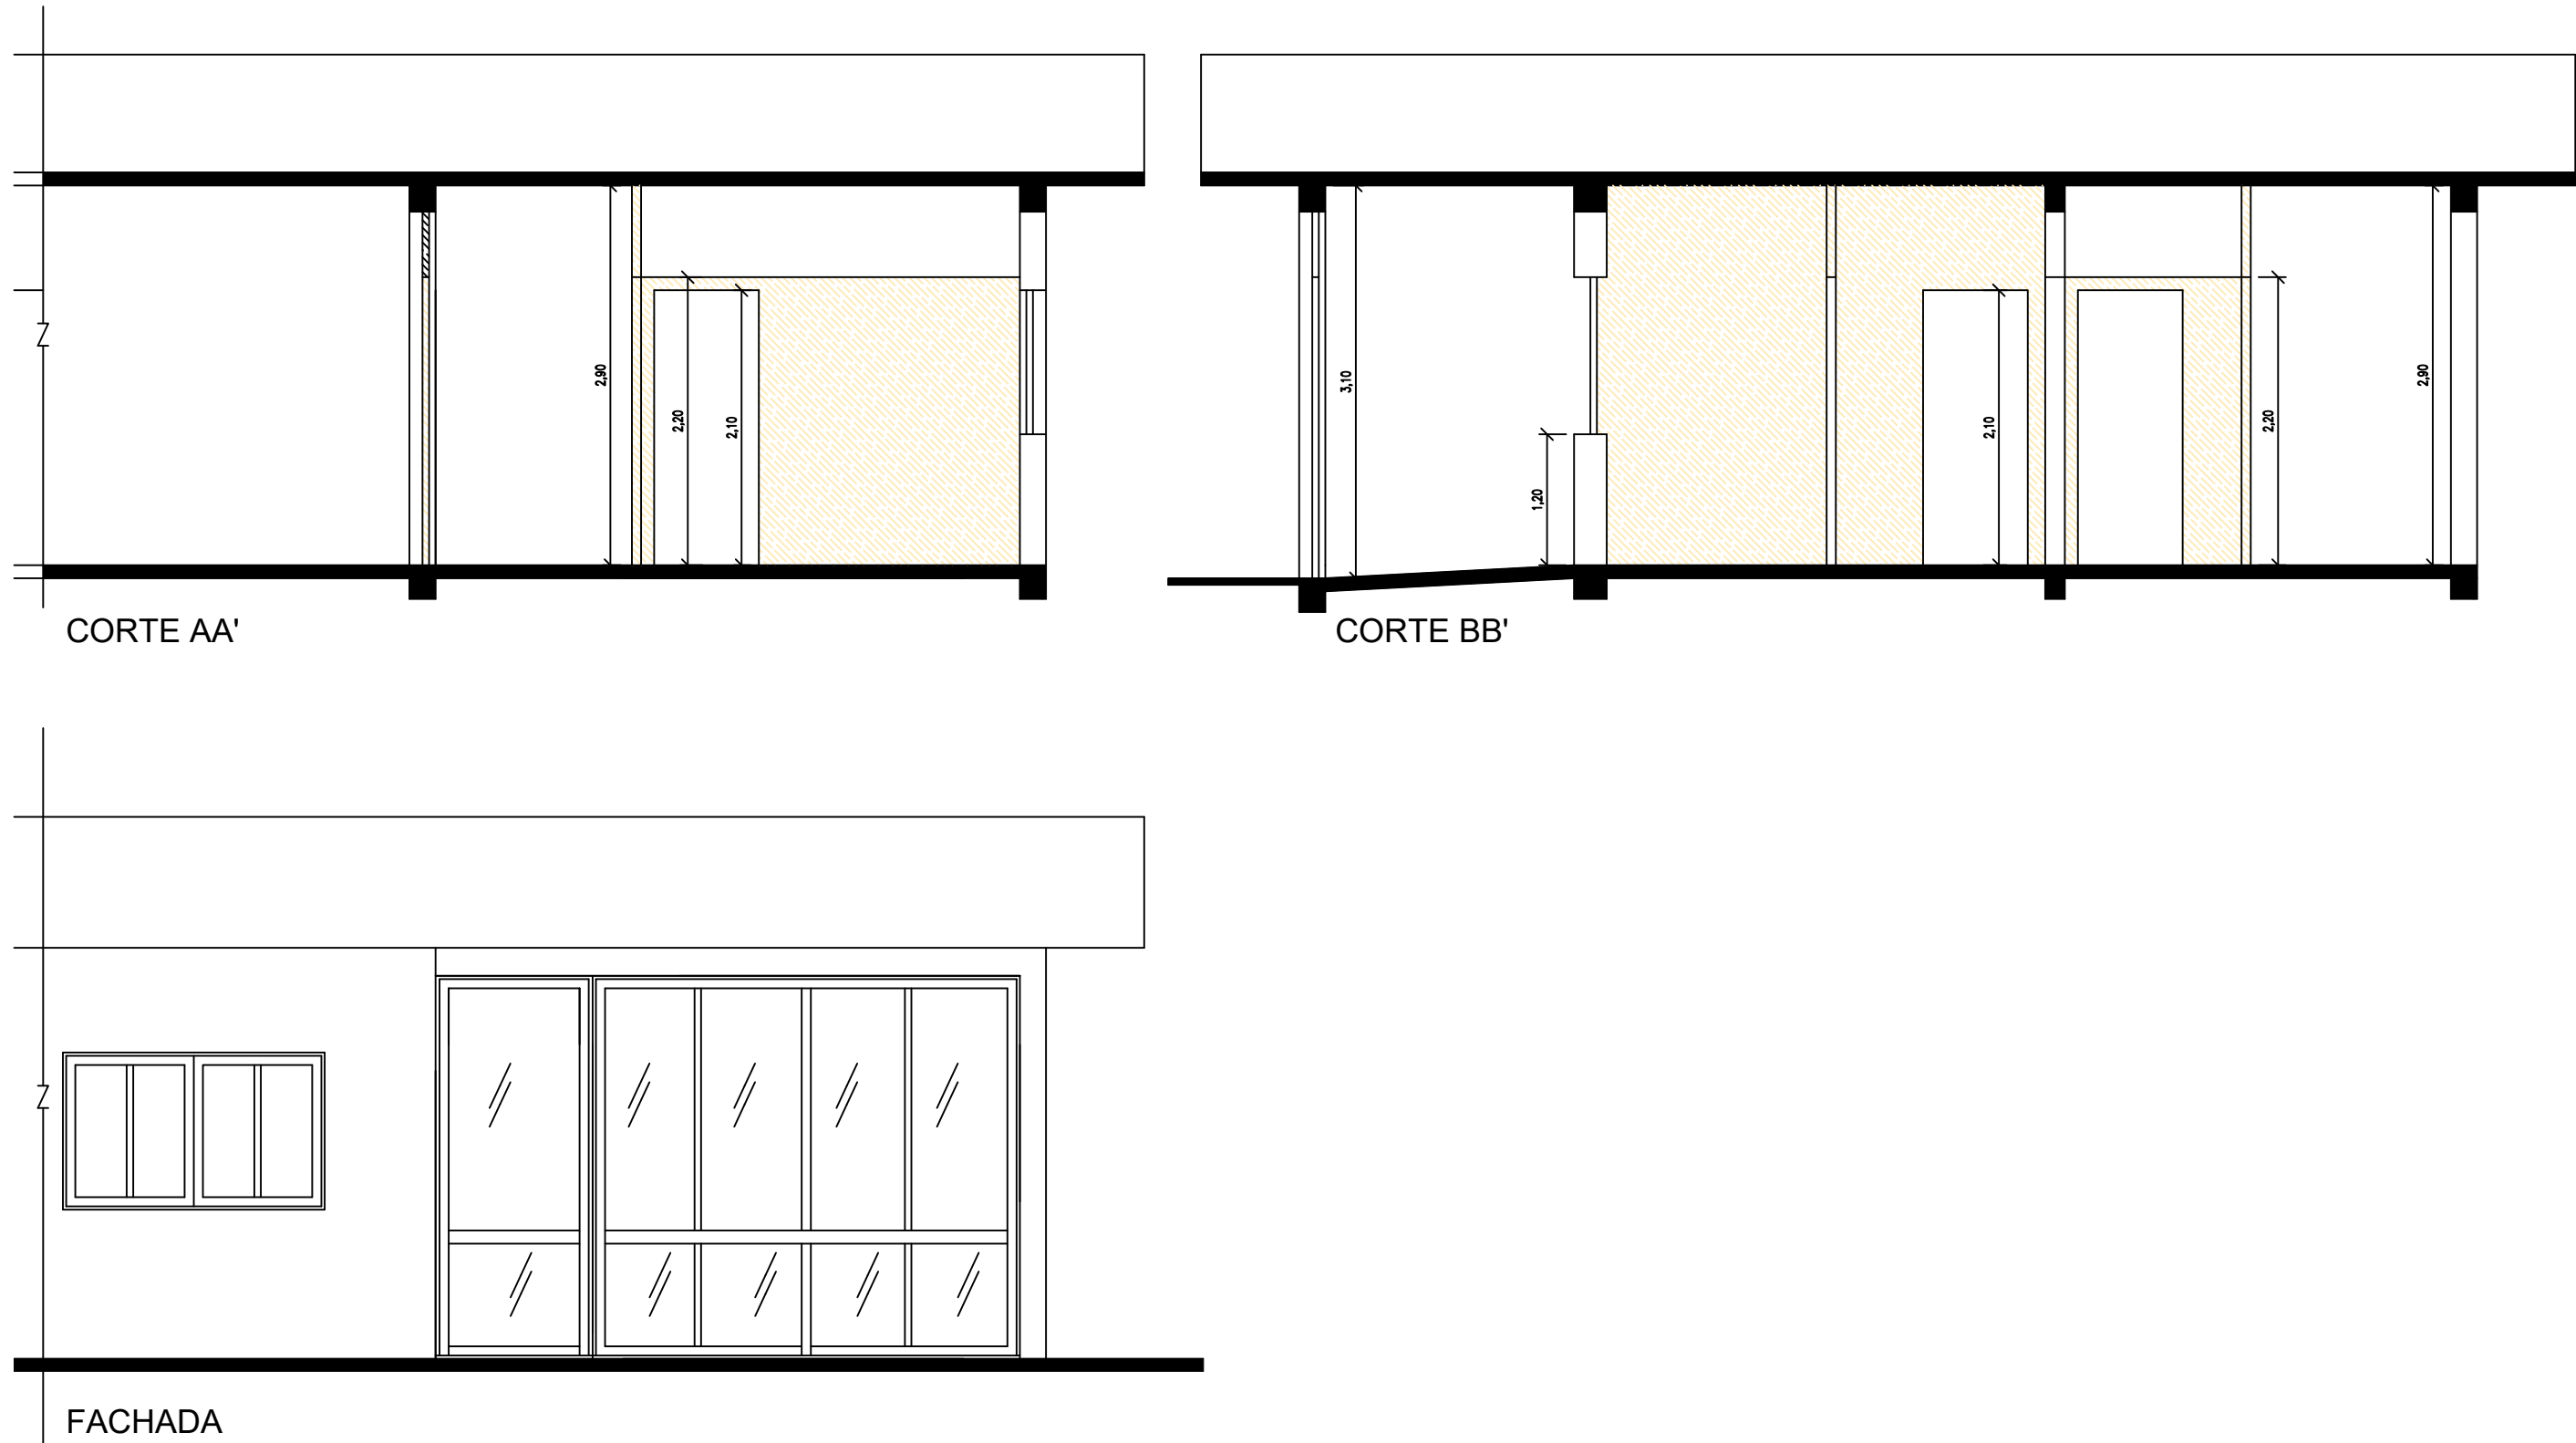

PREFEITURA MUNICIPAL DE MONTE BELO DO SUL

OBRAS:		ASSUNTO:	
UNIDADE BÁSICA DE SAÚDE		PLANTA BAIXA	
REFORMA DA FARMÁCIA		FACHADA E CORTES	
PRORPIETÁRIO:		SITUAÇÃO E LOCALIZAÇÃO	
PREFEITURA MUNICIPAL DE MONTE BELO DO SUL		PROJETO:	
PREFEITO MUNICIPAL:		PAULO ROBERTO BATISTA PEREIRA CREARS 202325	
ADENIR JOSÉ DALLÉ		ESCALAS:	
ÁREA INTERVENÇÃO:		PRANCHA:	
55,00m2		UNICA	
DATA:		1/50	
ABRIL 2022			