


GEOMÉTRICO


ESCALA 1/1000

- Legenda
- projeção da área a intervir
 - projeção da estrada a pavimentar
 - Acessos à residências

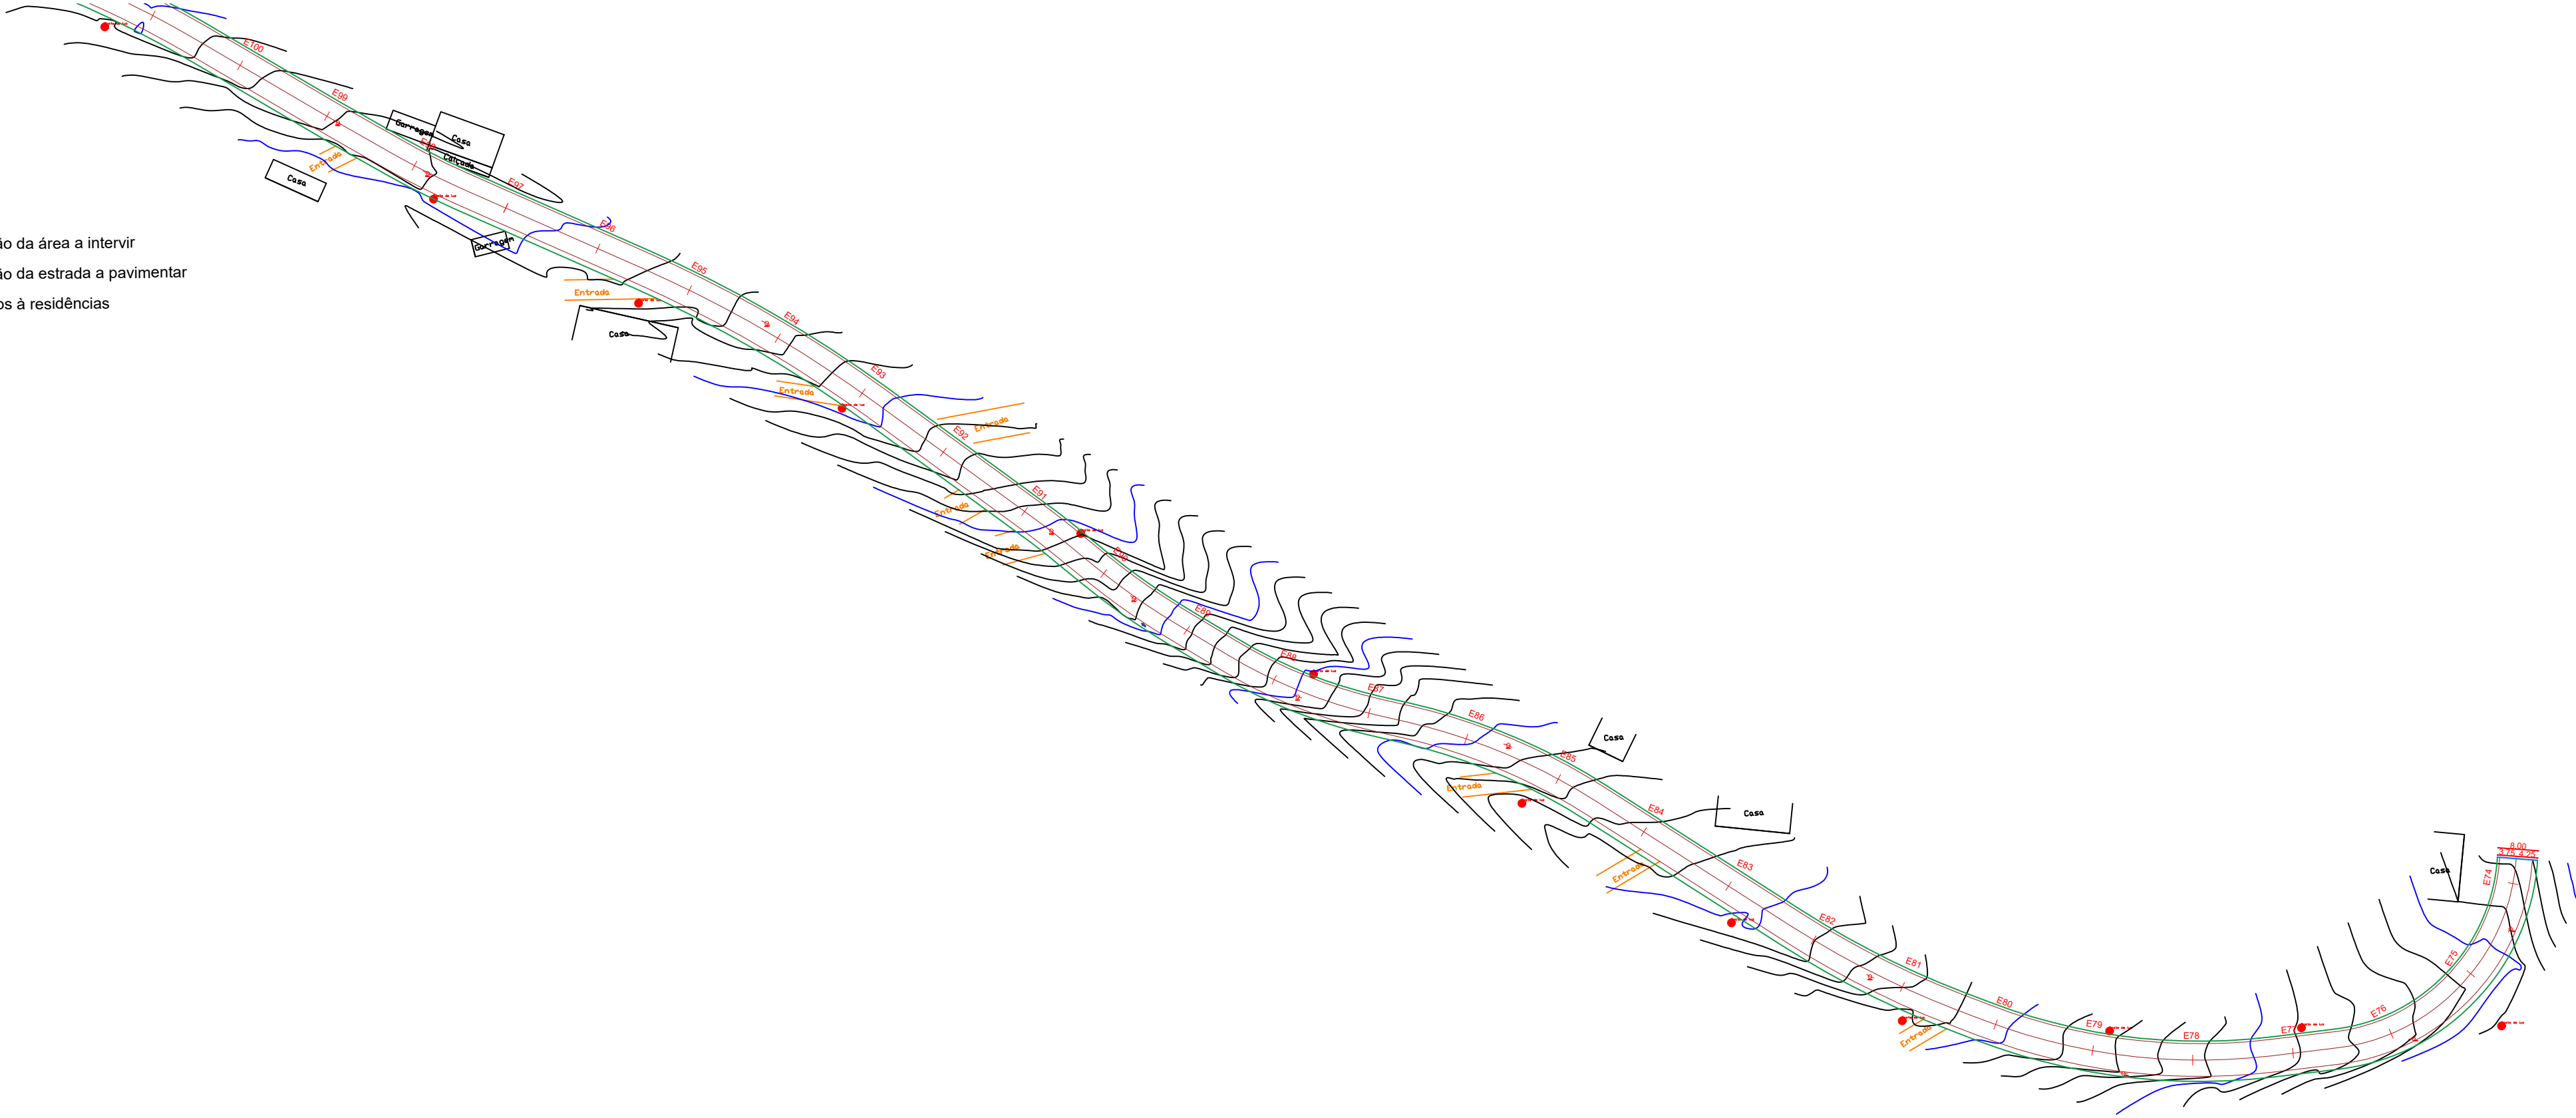

LOCALIZAÇÃO


Sem escala

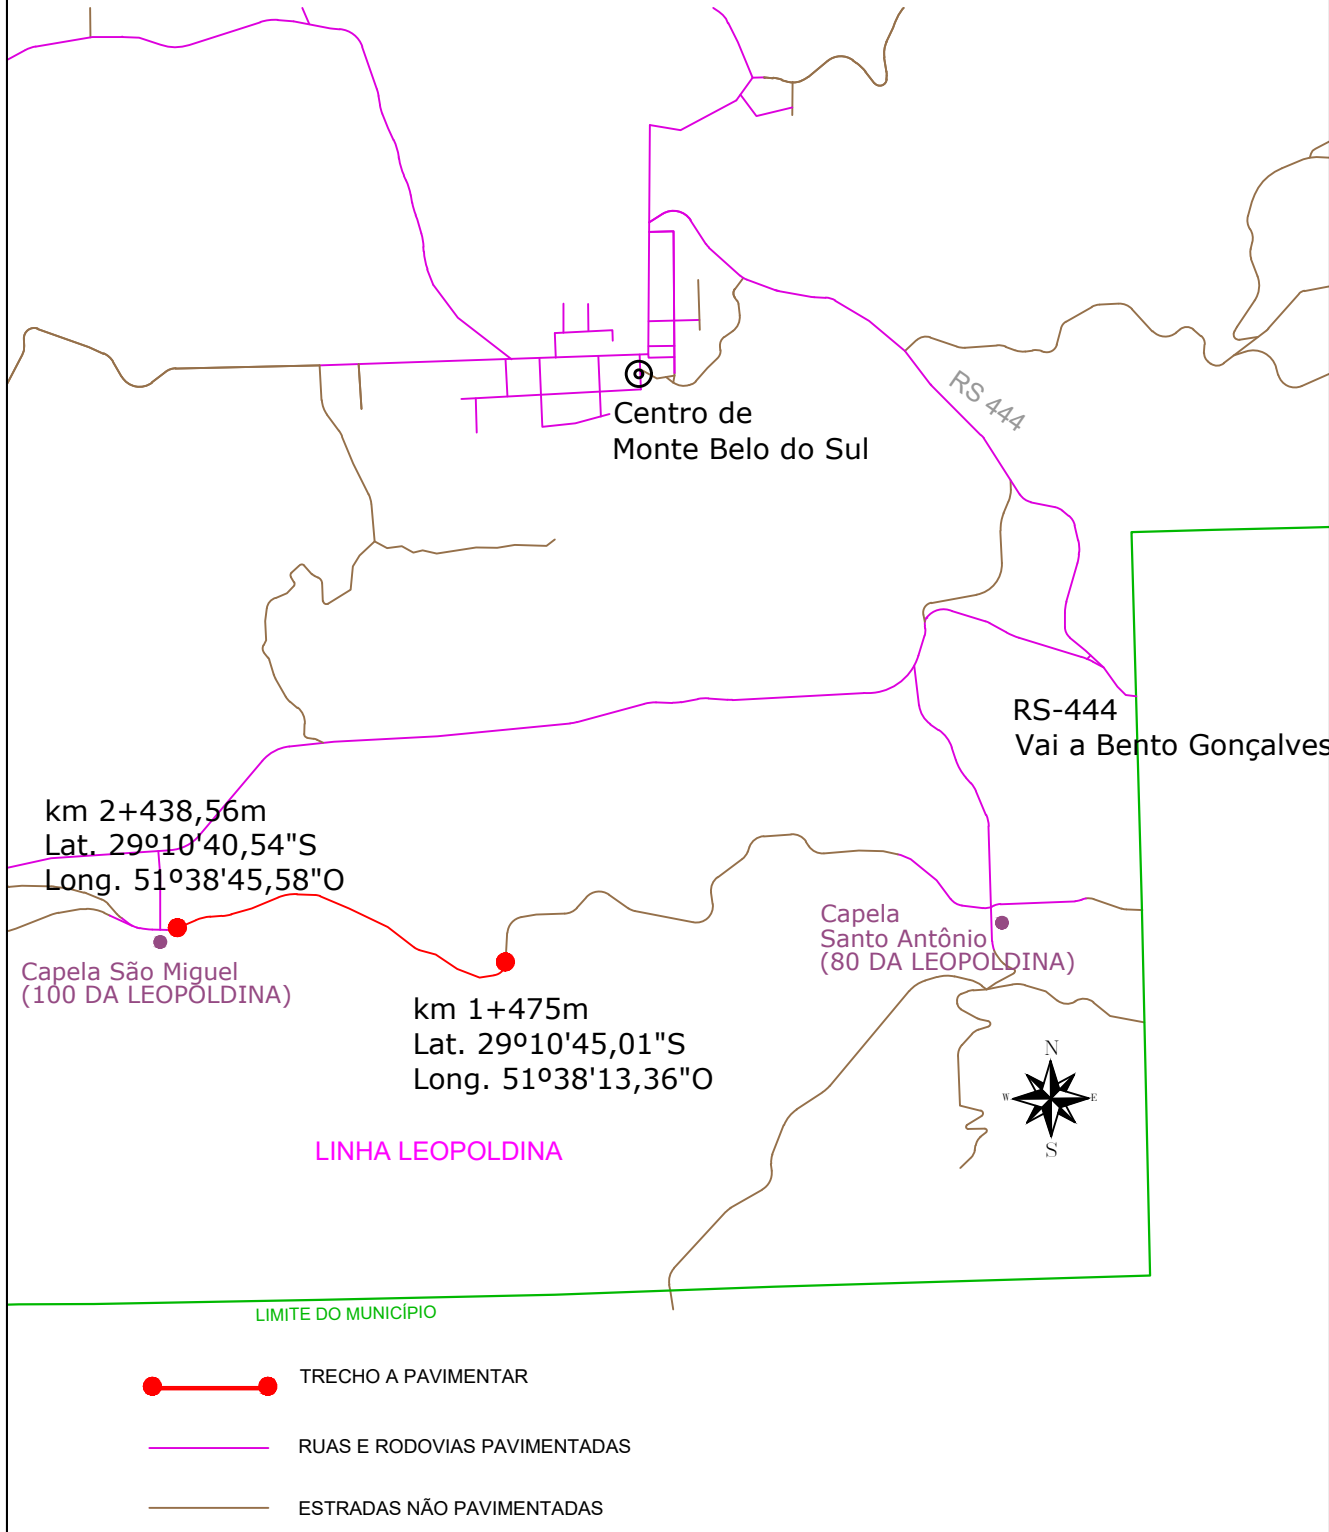

GEOMÉTRICO

ESCALA 1/1000


- Legenda
- projeção da área a intervir
 - projeção da estrada a pavimentar
 - Acessos à residências

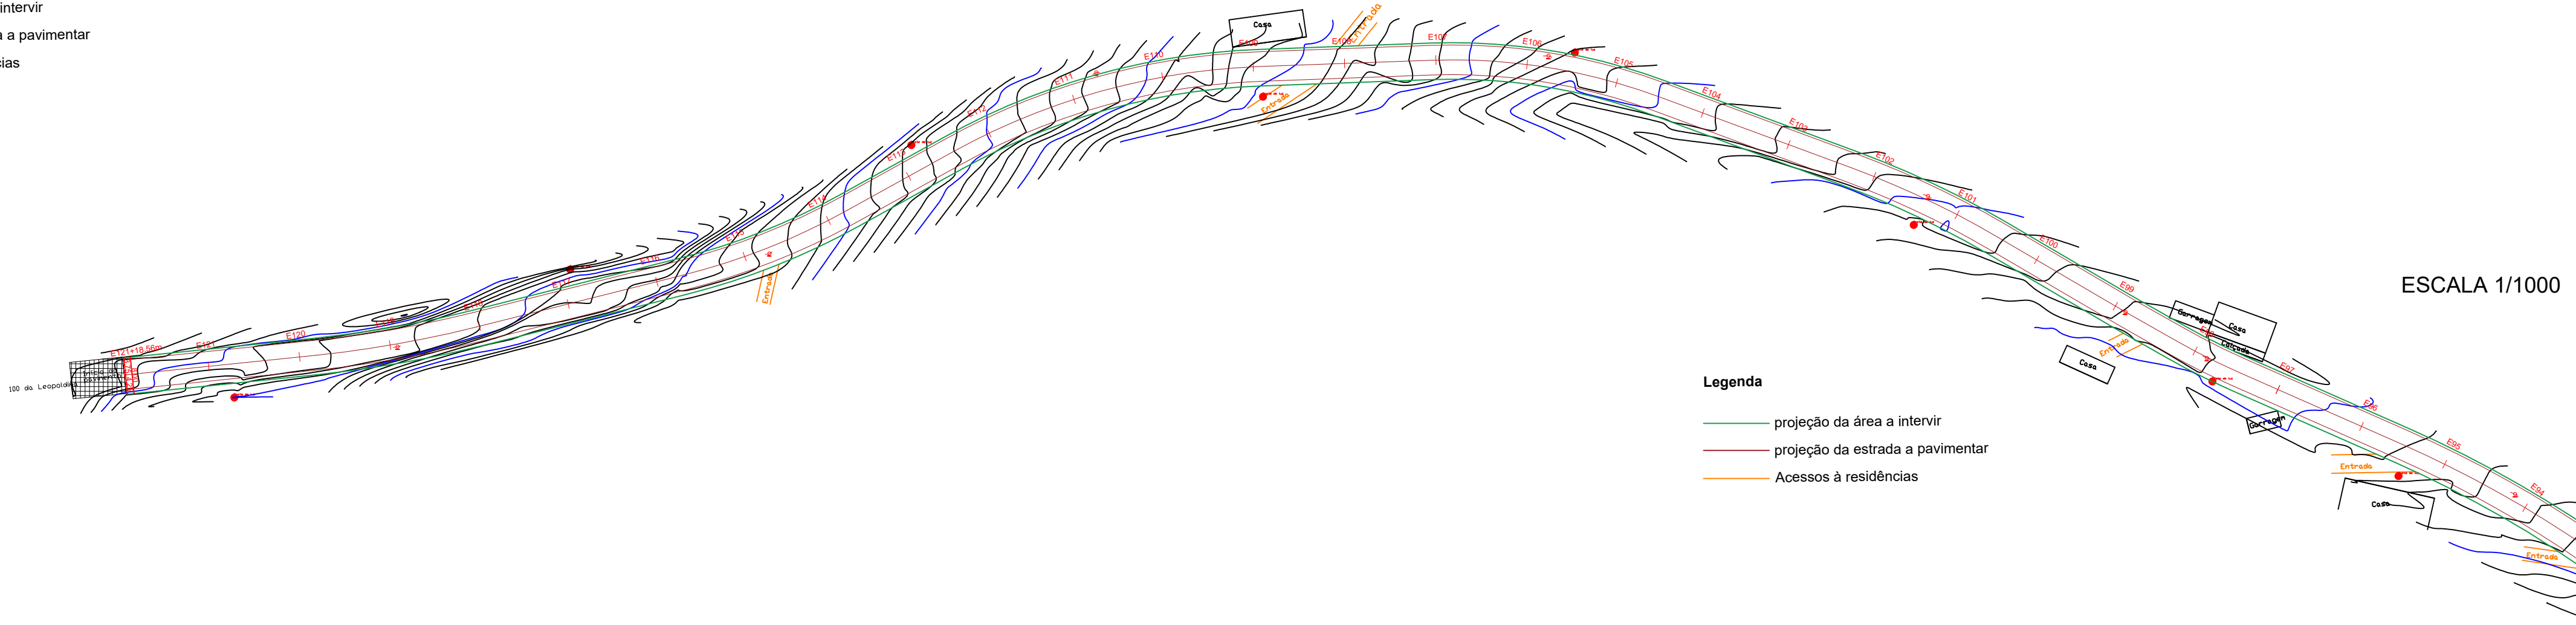

ESCALA 1/1000

DETALHE DO PAVIMENTO CORTE

Sem escala

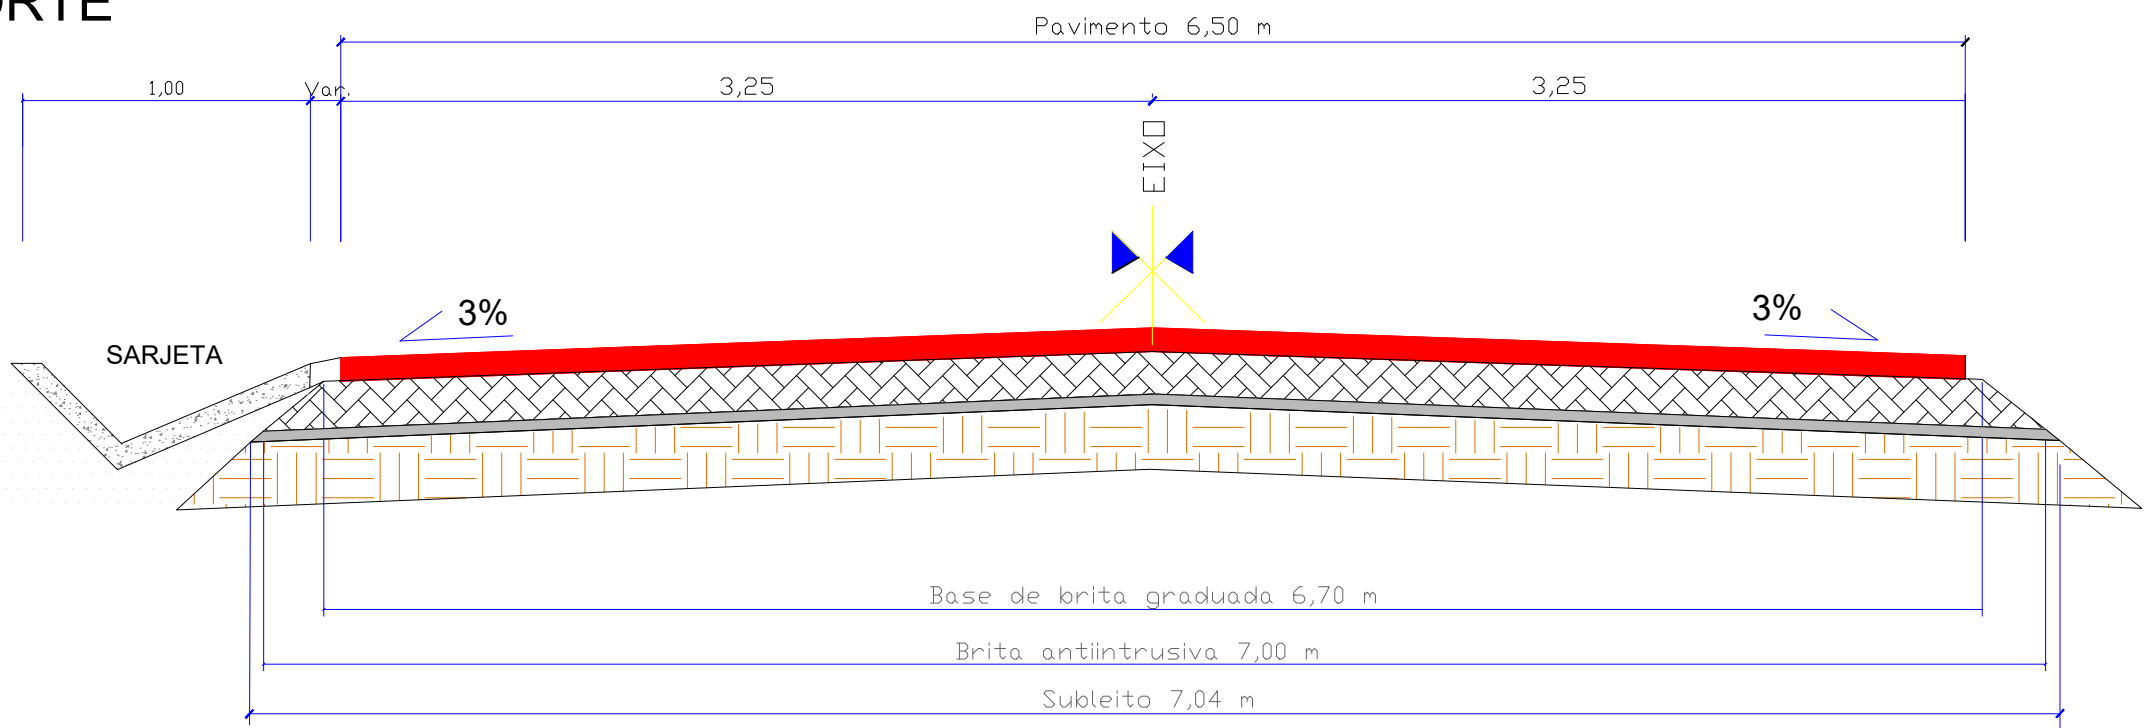

- Legenda
- C.B.U.Q. (4 cm)
 - Brita Graduada (20 cm) Largura média para cálculo de volume = 6,84 m
 - Brita Anti-intrusiva (3 cm) Largura para cálculo de volume = 7,00 m
 - Reforço do Subleito (25 cm) Largura para cálculo de área = 7,20 m

OBRA: PROJETO DE PAVIMENTAÇÃO
Estrada entre Linha 80 e Linha 100 da Leopoldina - Monte Belo do Sul
(trecho 02 - km 1+475,00 a 2+438,56)

PROPRIETÁRIO:
MUNICÍPIO DE MONTE BELO DO SUL | CNPJ: 91.987.669/0001-74

RESP TÉCNICO:
FREDERICO LUTCKMEIER STREIT | CREA RS: 208.493
LÜTT ENGENHARIA | CNPJ: 36.891.956/0001-78

ESCALA: INDICADA

ÁREA: 6.263,14 m²

DATA: ABRIL | 2020

DESENHO:
GEOMÉTRICO
LOCALIZAÇÃO

PRANCHA: 01/04