

MEMORIAL DESCRITIVO

OBRA: MOBILIÁRIO EMEF CAMINHOS DO APRENDER

PROPRIETÁRIO: Prefeitura Municipal de Monte Belo do Sul

CNPJ 91.987.669/0001-74

GENERALIDADES

Em caso de divergência entre estas especificações e o Projeto Gráfico, deverá consultar o Responsável Técnico. Nenhuma modificação poderá ser feita no Projeto ou durante a execução deste, sem o consentimento escrito e assinado do Responsável Técnico.

DESCRIÇÃO DA OBRA:

Mobiliário da Escola.

.

ESTRUTURA:

Serão executados os seguintes serviços:

a) **COZINHA – BALCÃO BAIXO** - 1 (uma) unidade de armário 100% MDF, padrão branco, com tamponamento, caixa 100% MDF 30mm: comprimento 2600mm, profundidade 500mm, altura 900mm. Com 5 portas de giro, puxador perfil alumínio. Prateleiras internas 100% MDF 15mm (conferir medidas no local). Tampo de granito amarelo ornamental com espelho 100mm.

b) **COZINHA – NICHÔ FORNO ELÉTRICO** - 1 (uma) unidade de armário 100% MDF, padrão branco, com tamponamento, caixa 100% MDF 30mm: comprimento 650mm, profundidade 550mm, altura 950mm. Prateleiras 100% MDF 30mm (conferir medidas no local). Tampo de granito amarelo ornamental com espelho 100mm e lateral da área molhada com proteção de granito 90mm, conforme projeto.

c) **COZINHA – MÓVEL AÉREO MICROONDAS** - 1 (uma) unidade de armário 100% MDF, padrão branco, com tamponamento, caixa 100% MDF 30mm: comprimento 600mm, profundidade 400mm, altura 1000mm. Com 1

(uma) porta basculante, puxador perfil alumínio (conferir medidas no local).

d) **BIBLIOTECA – MESA DE PAREDE DOBRÁVEL** - 1 (uma) unidade de mesa dobrável 100% MDF, padrão branco, com tamponamento, caixa 100% MDF 50mm: comprimento 2500mm, largura 600mm, espessura 50mm. Com 2 pernas dobráveis e vazadas de espessura 30mm em MDF, largura 600mm e altura 500mm. Barras laterais fixas com mesma espessura do tampo fixadas na parede com trava de segurança para mesa. Os pés terão espessura de 30mm, largura de 600mm e altura de 500mm, com desenhos de círculos vazados como projeto apresentado.

e) **BIBLIOTECA – ARMÁRIO** - 1 (uma) unidade de armário 100% MDF, padrão branco, com tamponamento, caixa 100% MDF 30mm: comprimento 3700mm, profundidade 800mm, altura 3500mm. Com 4 portas de correr (medidas no projeto) com desempenador sobreposto e trilho duplo, puxador perfil alumínio. Prateleiras internas 100% MDF 15mm (conferir medidas no local). Com 8 gavetas (para cartolina) com medidas especificadas no projeto e cava para puxar a gaveta.

f) **BIBLIOTECA – ESTANTE PARA LIVROS ALTA** - 2 (duas) unidades de estante para livros. Estrutura da estante em 100% MDF pintada (ou cor padrão amarelo e azul) 40mm: comprimento 1000mm, profundidade 350mm, altura 1800mm. Uma estante na cor azul e outra estante na cor amarela. Prateleiras para os livros em 100% MDF 30mm padrão branco. Móvel sem fundo. (conforme projeto apresentado)

g) **BIBLIOTECA – ESTANTE PARA LIVROS** - 2 (duas) unidades de estante para livros. Estrutura da estante em 100% MDF pintada (ou cor padrão roxo e verde) 40mm: comprimento 1000mm, profundidade 350mm, altura 1450mm. Um estante na cor roxo e outra estante na cor verde. Prateleiras para os livros em 100% MDF 30mm padrão branco. Móvel sem fundo. (conforme projeto apresentado)

h) **SALA FONOAUDIÓLOGA** - 1 (uma) unidade de Mesa retangular padrao amadeirado claro, tampo em MDP 40mm engrossurado com borda de 1mm e acabamento no engrossuramento; painel Lateral em MDP 25mm; saia frontal em MDF 15mm. Dimensões: largura 1500mm, profundidade 650mm, altura 745mm.

1 (uma) unidade de Gaveteiro volante 4 gavetas, com puxador e travamento simultâneo, padrão amadeirado claro, com estrutura tampo em MDF 25mm maciço; corpo, laterais e frentes de gavetas em MDF 15mm; corrediça telescópica. Dimensões: largura 360mm, profundidade, 500mm, altura 650mm.

1 (uma) unidade de Armário alto, padrão amadeirado claro, tampo em MDF de 40mm engrossurado e corpo, frentes, divisórias e prateleiras em MDP 15mm; 4 prateleiras internas; sapatas niveladoras; com puxador e chave nas seguintes dimensões: largura 1200mm, profundidade 450mm, altura 2100mm.

i) **SALA 1** - 1 (uma) unidade de armário 100% MDF, padrão branco, com tamponamento, caixa 100% MDF 30mm: comprimento 3660mm, profundidade 800mm, altura 2770mm. Com 4 portas de correr com desempenador sobreposto e trilho duplo, puxador perfil alumínio. Prateleiras internas 100% MDF 15mm (conferir medidas no local).

j) **SALA 2** - 1 (uma) unidade de armário 100% MDF, padrão branco, com tamponamento, caixa 100% MDF 30mm: comprimento 3340mm, profundidade 800mm, altura 2770mm. Com 4 portas de correr com desempenador sobreposto e trilho duplo, puxador perfil alumínio. Prateleiras internas 100% MDF 15mm (conferir medidas no local).

k) **SALAS NOVAS** - 2 (duas) unidades de armário 100% MDF, padrão branco, com tamponamento, caixa 100% MDF 30mm: comprimento 4600mm, profundidade 800mm, altura 2770mm. Com 4 portas de correr com desempenador sobreposto e trilho duplo, puxador perfil alumínio. Prateleiras internas 100% MDF 15mm (conferir medidas no local).

l) **TROCADORES** - 2 (duas) unidades de armários 100% MDF, padrão branco, com tamponamento, caixa 100% MDF 30mm: comprimento 3000mm, profundidade 750mm, altura 900mm. Com 4 portas de correr, puxador perfil alumínio. Prateleiras internas 100% MDF 15mm. COM tampo de granito polido cinza 1400x750mm, com borda para contenção de água, e COM banheira de inox 700x400x200mm. E bancada 100%MDF 30mm, medindo 1600x750mm, com borda h=70mm para encaixe do colchonete removível e lavável medindo 1050x650x70mm. E escada 100%MDF 15mm, com rodízios. (conferir medidas no local).

E 2 (duas) unidades de armários 100% MDF, padrão branco, com tamponamento, caixa 100% MDF 30mm: comprimento 3000mm, profundidade 750mm, altura 900mm. Com 4 portas de correr, puxador perfil alumínio. Prateleiras internas 100% MDF 15mm.

SEM o tampo de granito polido cinza e SEM a banheira de inox.

Bancada 100%MDF 30mm, medindo 1600x750mm, com borda h=70mm para encaixe do colchonete removível e lavável medindo 1050x650x70mm. E escada 100%MDF 15mm, com rodízios. (conferir medidas no local).

LIMPEZA FINAL:

Deverá ser removido todo o entulho existente, sendo cuidadosamente limpos todos acessos.

Todo serviço deve ser executado obedecendo-se as normas estabelecidas neste memorial, após o término do serviço deve-se assegurar que toda a obra esteja limpa, isenta de materiais estranhos.

VERIFICAÇÃO FINAL:

Deverá ser procedida cuidadosa verificação, por parte do Setor de Engenharia, das perfeitas condições de funcionamento e segurança de todas as instalações.

Monte Belo do Sul, agosto de 2022.

OBRA: MOBILIÁRIO DA EMEF CAMINHOS DO APRENDER

PROPRIETÁRIO: Prefeitura Municipal de Monte Belo do Sul

CNPJ 91.987.669/0001-74

13.509.754/0001-13	Engeprotec Ind de Mov e Serv Trein Ltda	54 3702 2900	Angela
09.074.533/0001-92	School Center Ind de Mov Escolares Ltda	54 99974 7374	Roberta
33.384.537/0001-51	Ampliar Mov Exclusivos Ltda		Roberto
22.131.917/0001-68	Qualimóveis Ind de Mov Ltda	54 9930 5240	Mariel
47.960.950/1088-36	Magazine Luiza S/A	www.magazineluiza.com.br	
00.776.574/0006-60	Americanas S/A	www.americanas.com.br	
33.041.260/0652-90	Via S/A	www.pontofrio.com.br	

ITEM 1

a) **COZINHA – BALCÃO BAIXO** - 1 (uma) unidade de armário 100% MDF, padrão branco, com tamponamento, caixa 100% MDF 30mm: comprimento 2600mm, profundidade 500mm, altura 900mm. Com 5 portas de giro, puxador perfil alumínio. Prateleiras internas 100% MDF 15mm (conferir medidas no local).

b) **TAMPO DE GRANITO**:1 (um) Tampo de granito amarelo ornamental com espelho 100mm: comprimento 2600mm, profundidade 500mm

c) **COZINHA – NICHÔ FORNO ELÉTRICO** - 1 (uma) unidade de armário 100% MDF, padrão branco, com tamponamento, caixa 100% MDF 30mm: comprimento 650mm, profundidade 550mm, altura 950mm. Prateleiras 100% MDF 30mm (conferir medidas no local). Tampo de granito amarelo ornamental com espelho 100mm e lateral da área molhada com proteção de granito 90mm, conforme projeto.

d) **COZINHA – MÓVEL AÉREO MICROONDAS** - 1 (uma) unidade de

armário 100% MDF, padrão branco, com tamponamento, caixa 100% MDF 30mm: comprimento 600mm, profundidade 400mm, altura 1000mm. Com 1 (uma) porta basculante, puxador perfil alumínio (conferir medidas no local).

13.509.754/0001-13	Engeprotec Ind de Mov e Serv Trein Ltda	R\$6.446,00
33.384.537/0001-51	Ampliar Mov Exclusivos Ltda	R\$6.317,00
22.131.917/0001-68	Qualimóveis Ind de Mov Ltda	R\$5.744,00

ITEM 2

e) **BIBLIOTECA – MESA DE PAREDE DOBRÁVEL** - 1 (uma) unidade de mesa dobrável 100% MDF, padrão branco, com tamponamento, caixa 100% MDF 50mm: comprimento 2500mm, largura 600mm, espessura 50mm. Com 2 pernas dobráveis e vazadas de espessura 30mm em MDP, largura 600mm e altura 500mm. Barras laterais fixas com mesma espessura do tampo fixadas na parede com trava de segurança para mesa. Os pés terão espessura de 30mm, largura de 600mm e altura de 500mm, com desenhos de círculos vazados como projeto apresentado.

f) **BIBLIOTECA – ARMÁRIO** - 1 (uma) unidade de armário 100% MDF, padrão branco, com tamponamento, caixa 100% MDF 30mm: comprimento 3700mm, profundidade 800mm, altura 3500mm. Com 4 portas de correr (medidas no projeto) com desempenador sobreposto e trilho duplo, puxador perfil alumínio. Prateleiras internas 100% MDF 15mm (conferir medidas no local). Com 8 gavetas (para cartolina) com medidas especificadas no projeto e cava para puxar a gaveta.

g) **BIBLIOTECA – ESTANTE PARA LIVROS ALTA** - 2 (duas) unidades de estante para livros. Estrutura da estante em 100% MDF pintada (ou cor padrão amarelo e azul) 40mm: comprimento 1000mm, profundidade 350mm, altura 1800mm. Uma estante na cor azul e outra estante na cor amarela. Prateleiras para os livros em 100% MDF 30mm padrão branco. Móvel sem fundo. (conforme projeto apresentado)

h) **BIBLIOTECA – ESTANTE PARA LIVROS** - 2 (duas) unidades de estante para livros. Estrutura da estante em 100% MDF pintada (ou cor padrão roxo e verde) 40mm: comprimento 1000mm, profundidade 350mm, altura 1450mm. Um estante na cor roxo e outra estante na cor verde. Prateleiras para os livros em 100% MDF 30mm padrão branco. Móvel sem fundo. (conforme projeto apresentado)

13.509.754/0001-13	Engprotec Ind de Mov e Serv Trein Ltda	R\$36.392,00
33.384.537/0001-51	Ampliar Mov Exclusivos Ltda	R\$35.127,00
22.131.917/0001-68	Qualimóveis Ind de Mov Ltda	R\$27.070,00

ITEM 3

i) **SALA 1** - 1 (uma) unidade de armário 100% MDF, padrão branco, com tamponamento, caixa 100% MDF 30mm: comprimento 3660mm, profundidade 800mm, altura 2770mm. Com 4 portas de correr com desempenador sobreposto e trilho duplo, puxador perfil alumínio. Prateleiras internas 100% MDF 15mm (conferir medidas no local).

j) **SALA 2** - 1 (uma) unidade de armário 100% MDF, padrão branco, com tamponamento, caixa 100% MDF 30mm: comprimento 3340mm, profundidade 800mm, altura 2770mm. Com 4 portas de correr com desempenador sobreposto e trilho duplo, puxador perfil alumínio. Prateleiras internas 100% MDF 15mm (conferir medidas no local).

k) **SALAS NOVAS** - 2 (duas) unidades de armário 100% MDF, padrão branco, com tamponamento, caixa 100% MDF 30mm: comprimento 4600mm, profundidade 800mm, altura 2770mm. Com 4 portas de correr com desempenador sobreposto e trilho duplo, puxador perfil alumínio. Prateleiras internas 100% MDF 15mm (conferir medidas no local).

l) **TROCADORES** - 2 (duas) unidades de armários 100% MDF, padrão branco, com tamponamento, caixa 100% MDF 30mm: comprimento 3000mm, profundidade 750mm, altura 900mm. Com 4 portas de correr, puxador perfil alumínio. Prateleiras internas 100% MDF 15mm. COM tampo de granito

polido cinza 1400x750mm, com borda para contenção de água, e COM banheira de inox 700x400x200mm. E bancada 100%MDF 30mm, medindo 1600x750mm, com borda h=70mm para encaixe do colchonete removível e lavável medindo 1050x650x70mm. E escada 100%MDF 15mm, com rodízios. (conferir medidas no local).

2 (duas) unidades de armários 100% MDF, padrão branco, com tamponamento, caixa 100% MDF 30mm: comprimento 3000mm, profundidade 750mm, altura 900mm. Com 4 portas de correr, puxador perfil alumínio. Prateleiras internas 100% MDF 15mm.

SEM o tampo de granito polido cinza e SEM a banheira de inox.

Bancada 100%MDF 30mm, medindo 1600x750mm, com borda h=70mm para encaixe do colchonete removível e lavável medindo 1050x650x70mm. E escada 100%MDF 15mm, com rodízios. (conferir medidas no local).

13.509.754/0001-13	Engeprotec Ind de Mov e Serv Trein Ltda	R\$68.449,00
33.384.537/0001-51	Ampliar Mov Exclusivos Ltda	R\$67.182,00
22.131.917/0001-68	Qualimóveis Ind de Mov Ltda	R\$65.338,00
09.074.533/0001-92	School Center Ind de Mov Escolares	R\$101.500,00

ITEM 4

m) **SALA FONOAUDIÓLOGA –**

1 (uma) unidade de Mesa retangular padrao amadeirado claro, tampo em MDF 40mm engrossurado com borda de 1mm e acabamento no engrossuramento; painel Lateral em MDF 25mm; saia frontal em MDP 15mm. Dimensões: largura 1500mm, profundidade 650mm, altura 745mm.



n) 1 (uma) unidade de Gaveteiro volante 4 gavetas, com puxador e travamento simultâneo, padrão amadeirado claro, com estrutura tampo em MDF 25mm maciço; corpo, laterais e frentes de gavetas em MDF

15mm; corrediça telescópica. Dimensões: largura 360mm, profundidade, 500mm, altura 650mm.



- o) 2 (duas) unidades de Armário alto, padrão amadeirado claro, tampo em MDF de 40mm engrossurado e corpo, frentes, divisórias e prateleiras em MDF 15mm; 4 prateleiras internas; sapatas niveladoras; com puxador e chave nas seguintes dimensões: largura 1200mm, profundidade 450mm, altura 2100mm.

33.041.260/0652-90	Via S/A	R\$2.632,72
33.041.260/0652/90	Americanas S/A	R\$2.898,70
47.960.950/1088-36	Magazine Luiza S/A	R\$2.524,60



COZINHA - BALCÃO BAIXO - 1 unidade
ESC 1/20

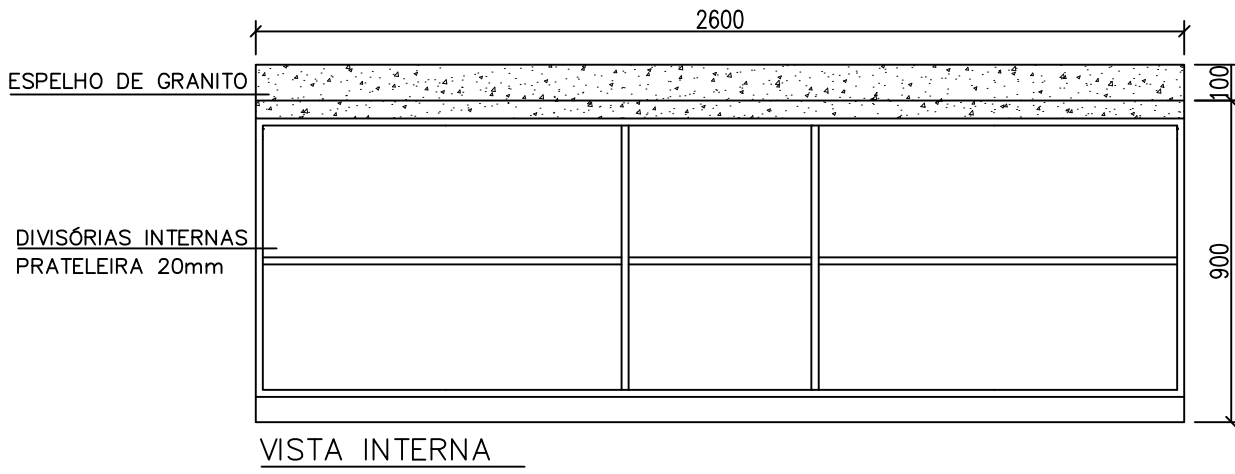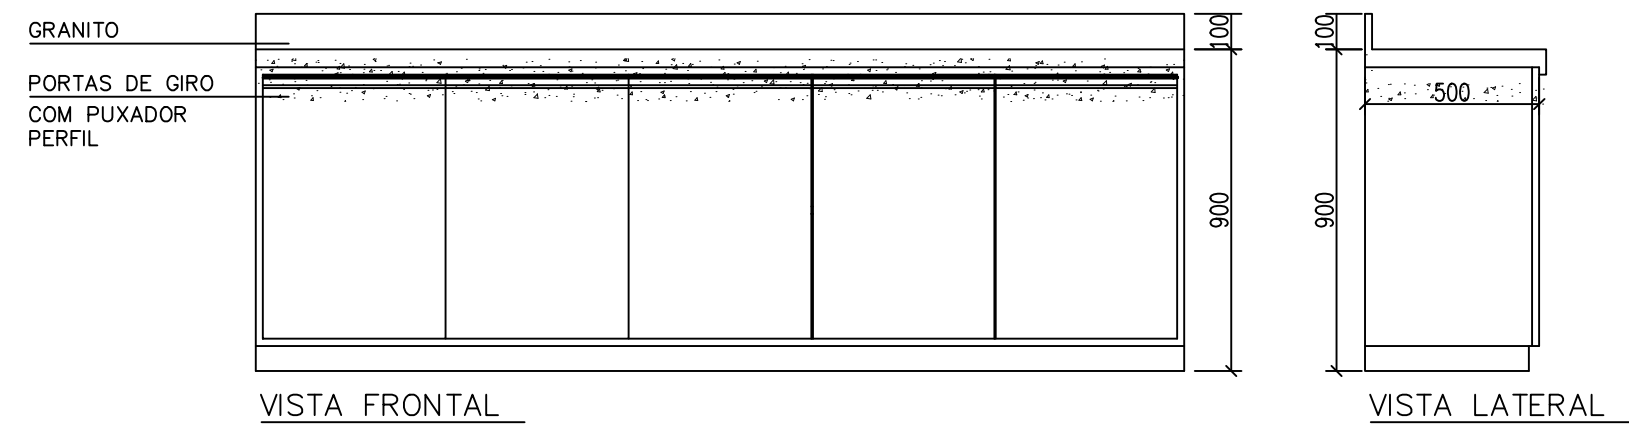


COZINHA - NICHÔ FORNO ELÉTRICO - 1 unidade
ESC 1/20

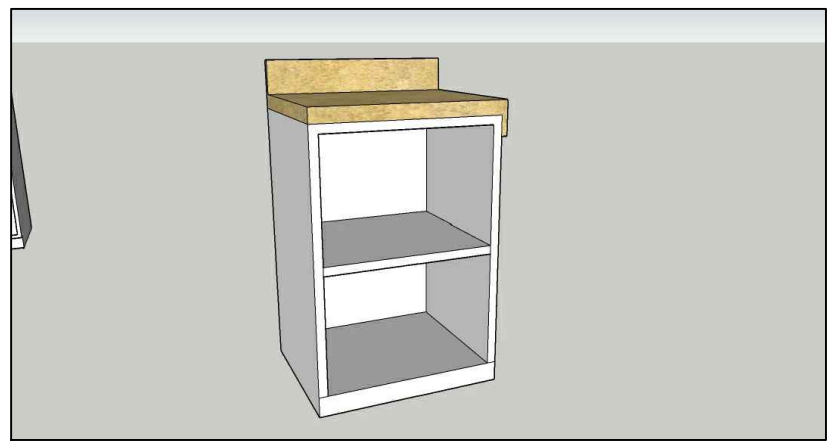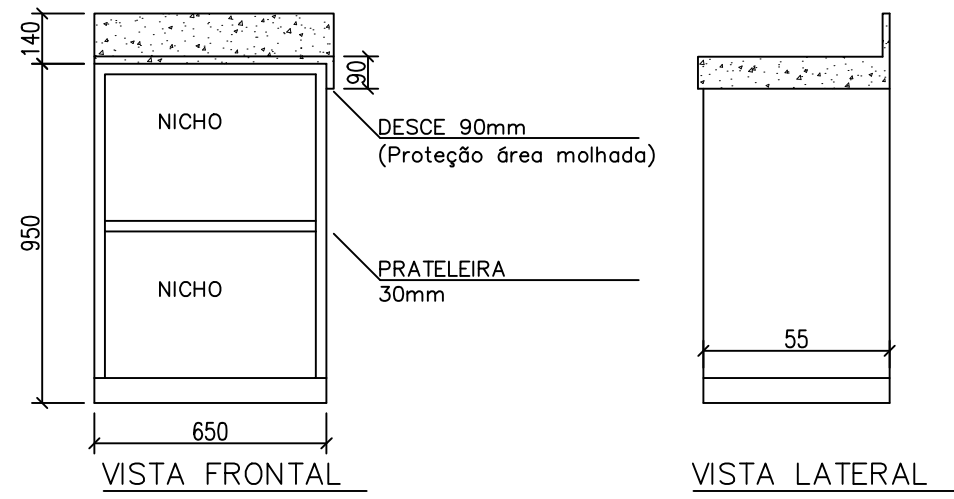


COZINHA - MÓVEL AÉREO MICROONDAS - 1 unidade
ESC 1/20

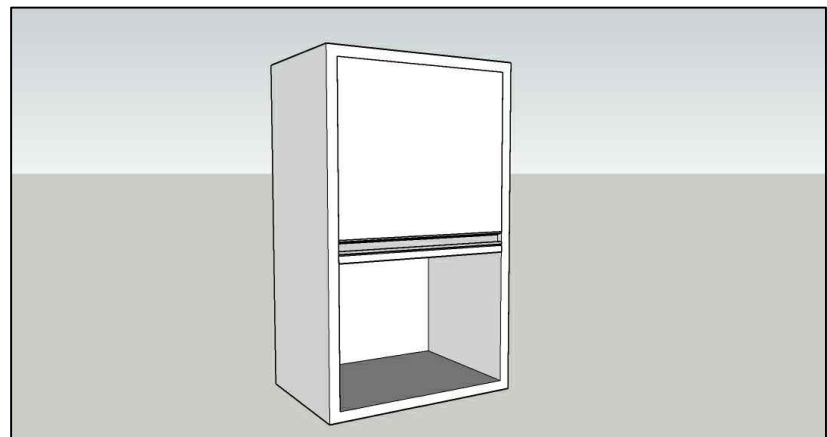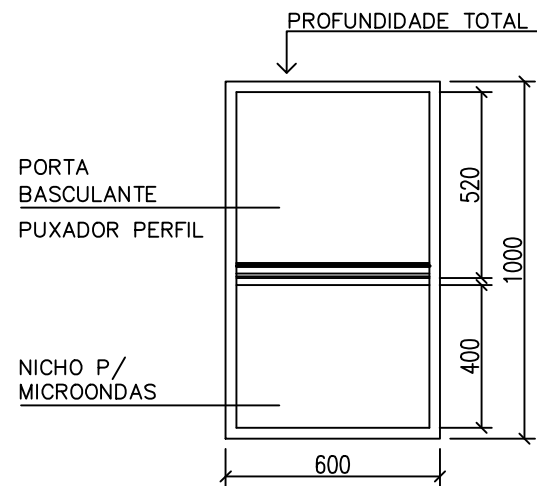



BIBLIOTECA - MESA DE PAREDE DOBRÁVEL - 1 unidades
ESC 1/20

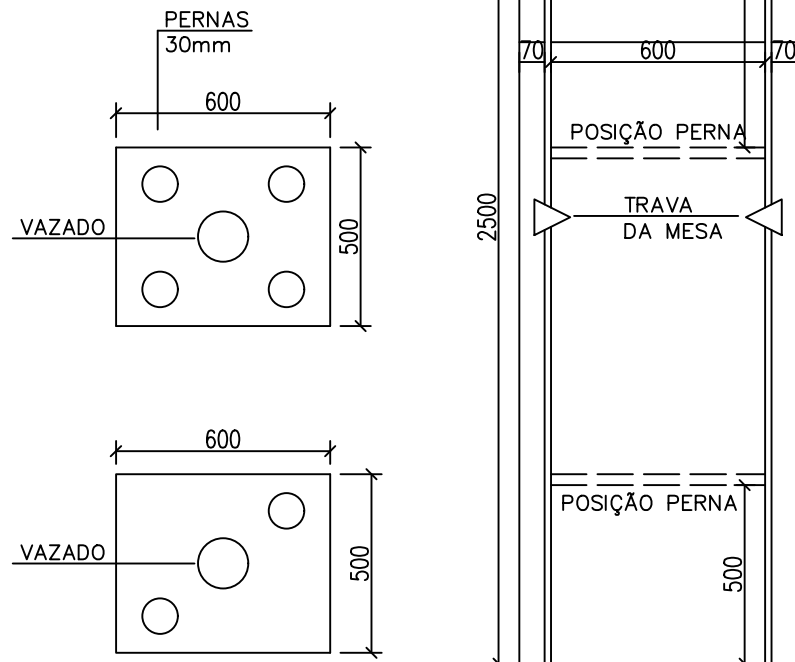

TAMPO MDP 50MM
SISTEMA DOBRÁVEL EM METAL POSICIONADO ABAIXO DA MESA
SISTEMA DOBRÁVEL EM METAL POSICIONADO ABAIXO DA MESA
BARRAS LATERAIS FIXADAS NA PAREDE

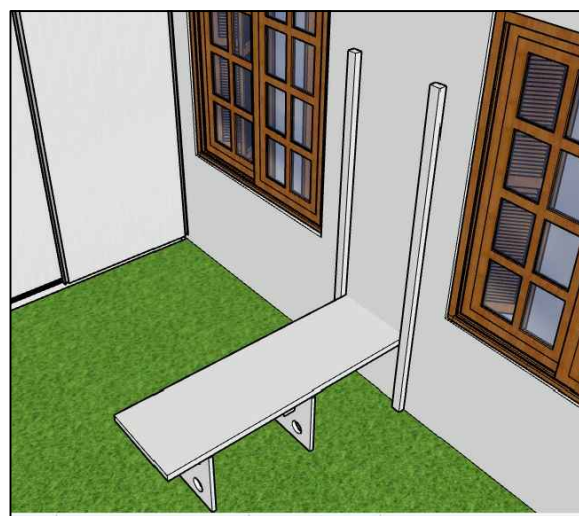


BIBLIOTECA - ARMÁRIO
ESC 1/20

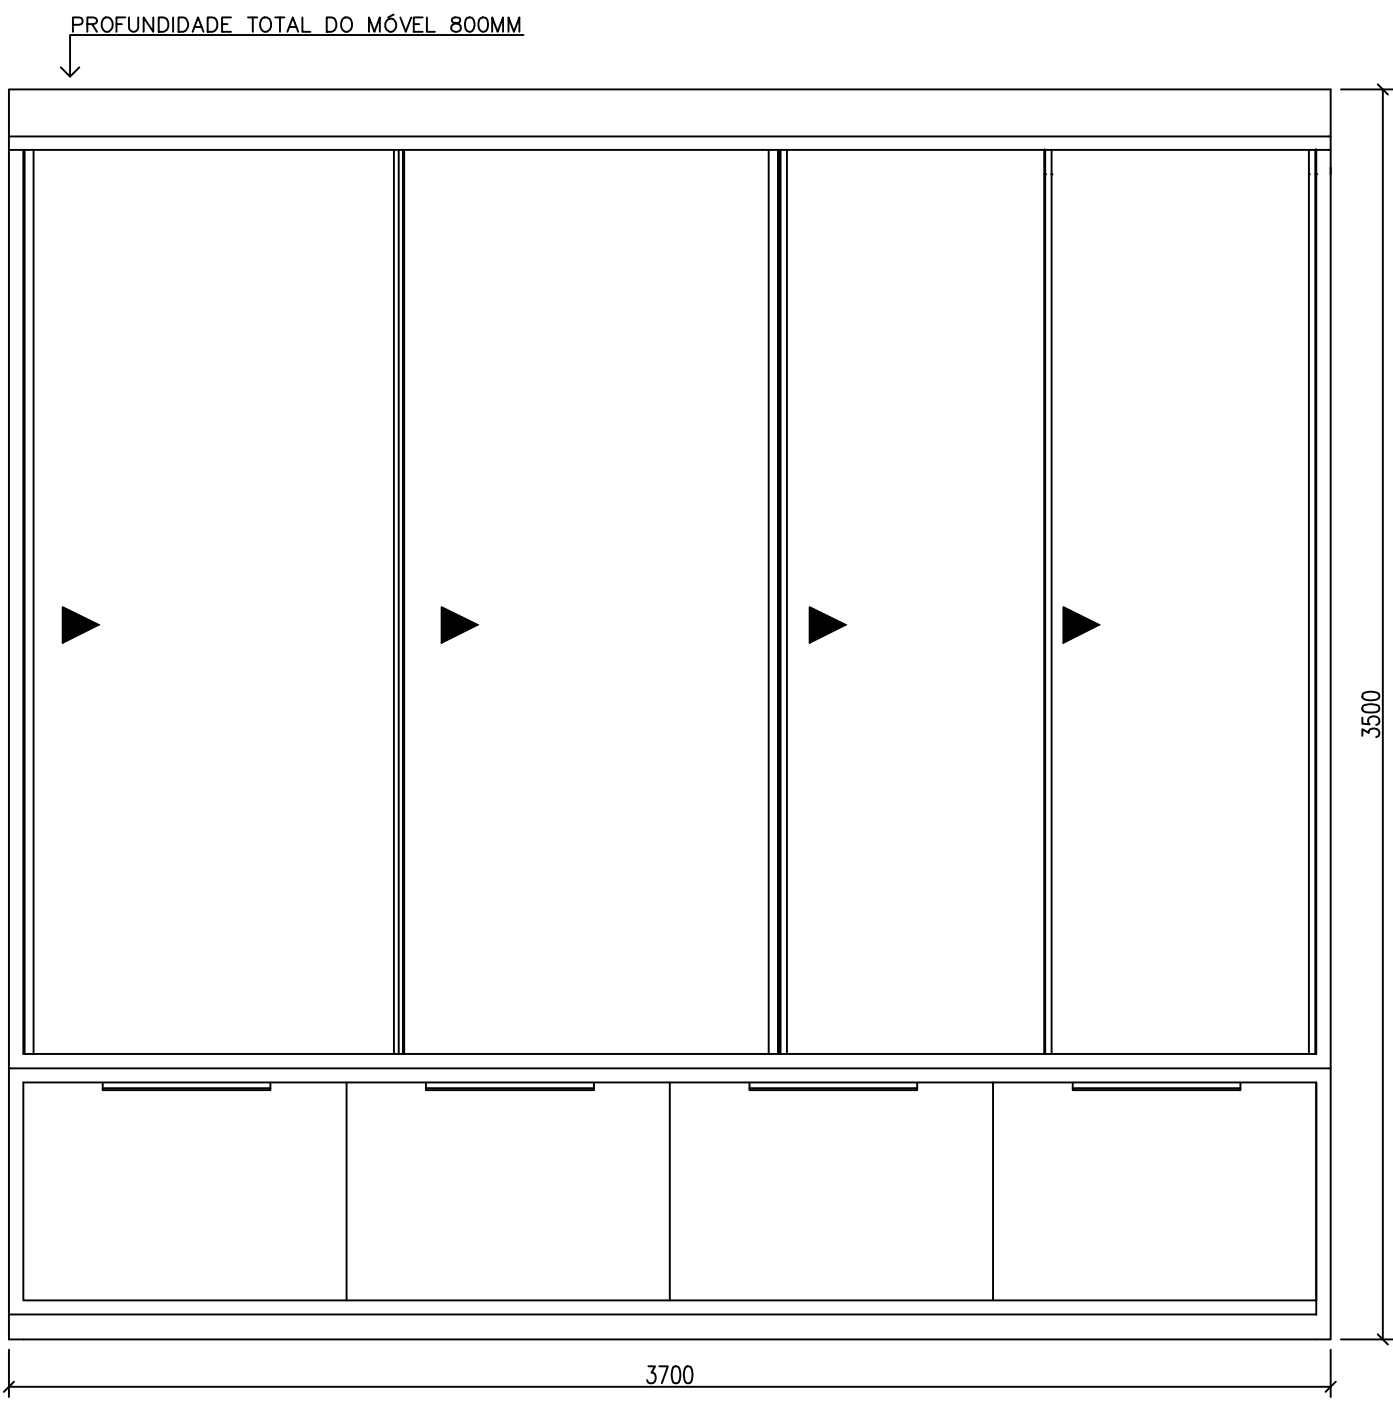
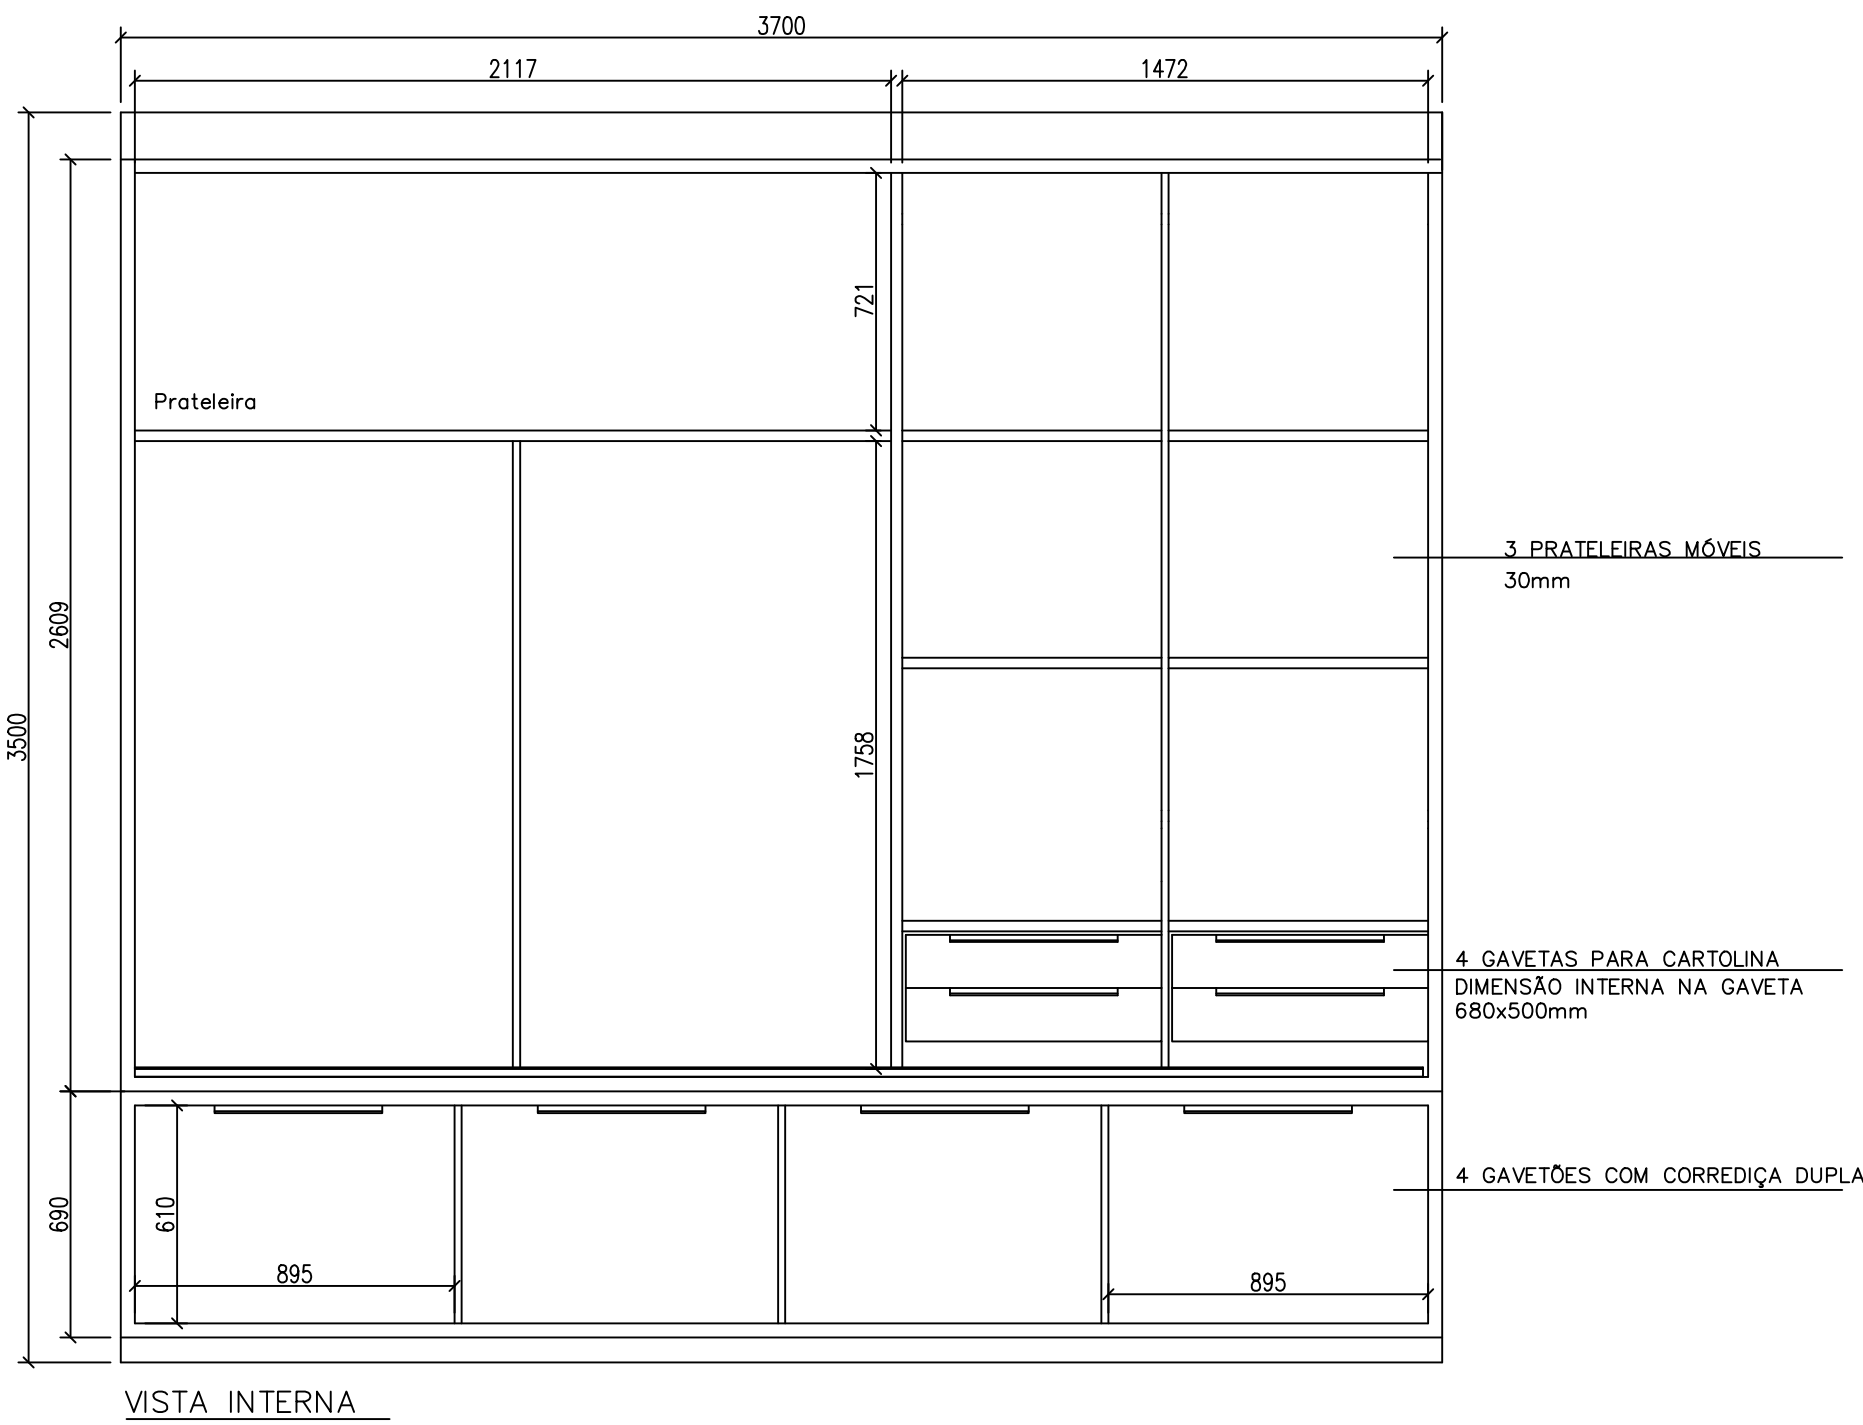


4 PORTAS DE CORRER EM TRILHO DUPLO PARA ABRIR TOTAL COM PUXADOR PERFIL VERTICAL
DEVE-SE RESPEITAR A DIVISÃO INTERNA PARA DIMENSÃO DAS PORTAS
PORTAS COM MAIS DE 90CM DEVEM TER DESEMPENADOR SOBREPOSTO PARA REFORÇO

BIBLIOTECA - ESTANTE PARA LIVROS BAIXA - 2 unidades
ESC 1/20

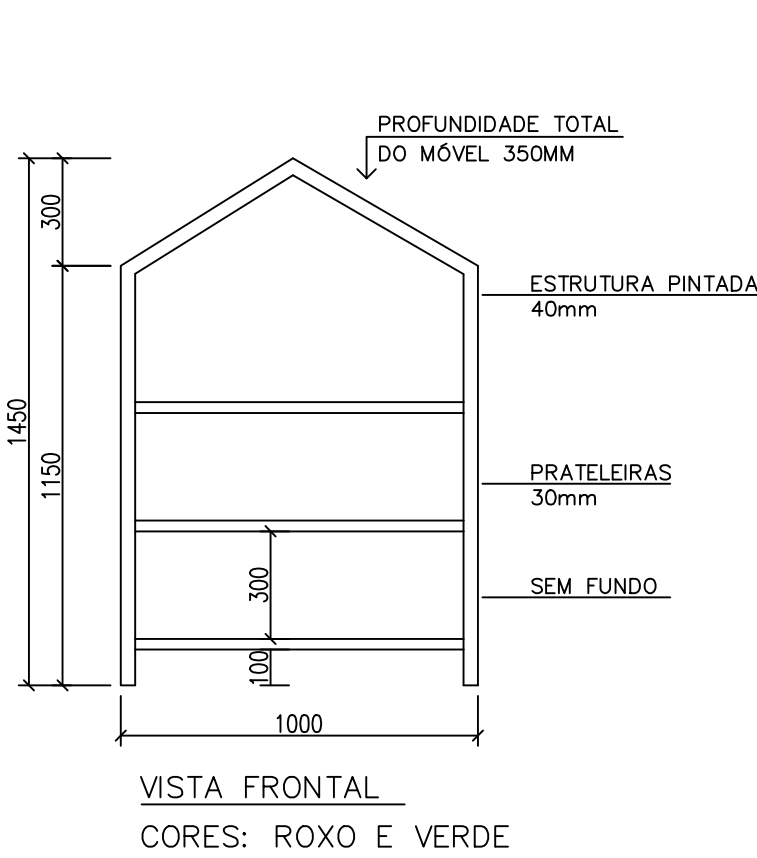


BIBLIOTECA - ESTANTE PARA LIVROS ALTA - 2 unidades
ESC 1/20

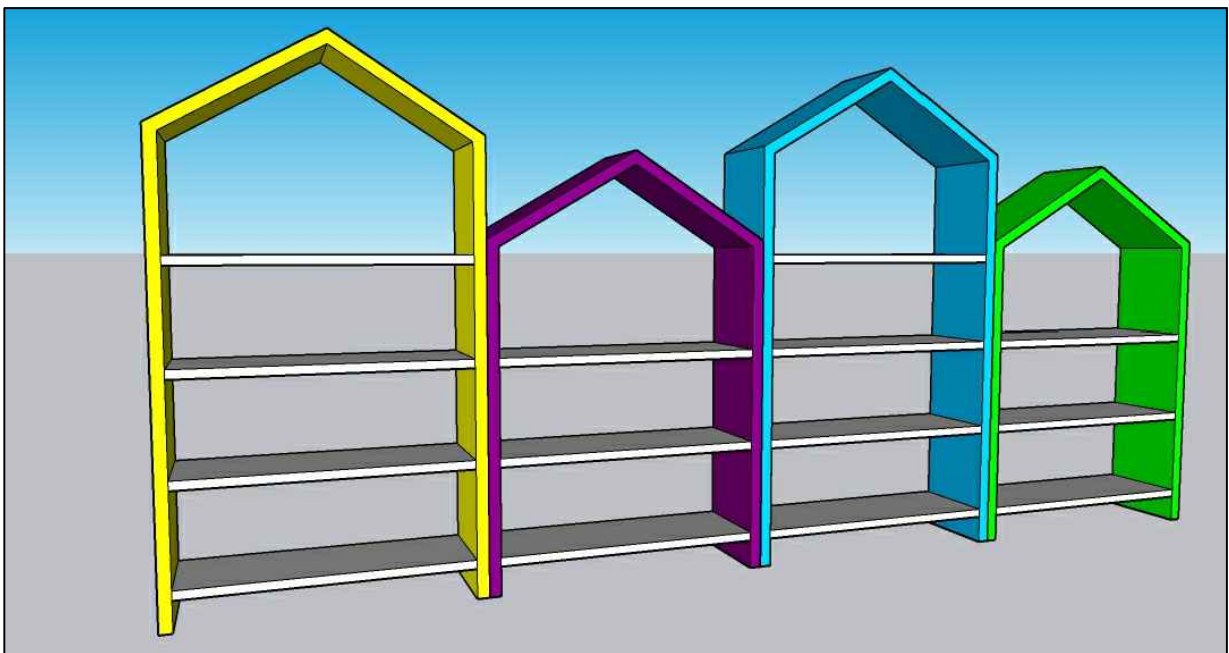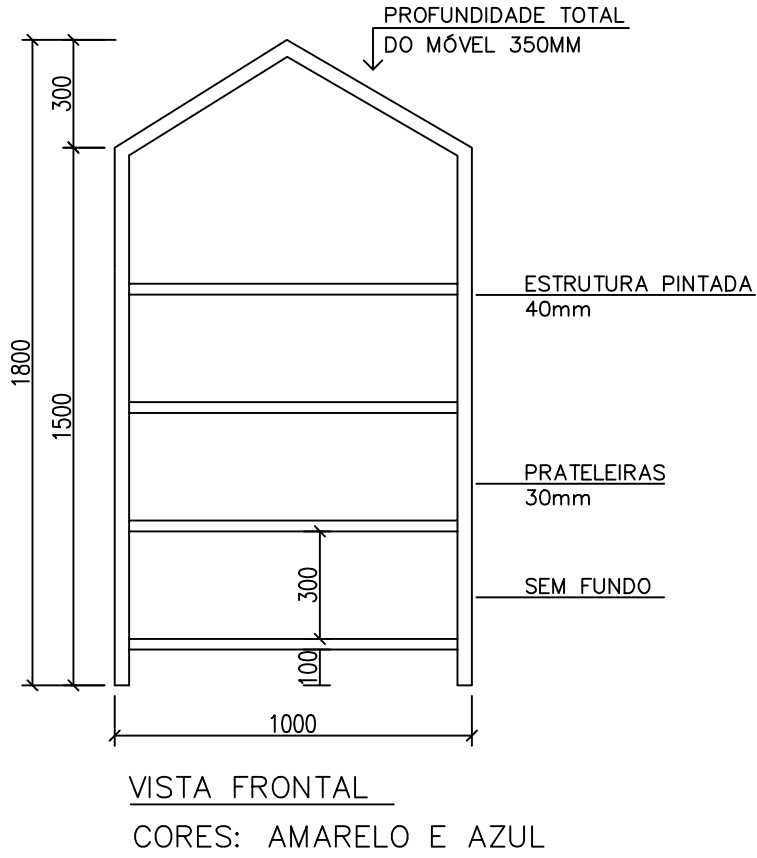


PREFEITURA MUNICIPAL DE MONTE BELO DO SUL


OBRA: ESCOLA CAMINHOS DO APRENDER MÓVEIS PARA COZINHA E BIBLIOTECA PRORRIETÁRIO: PREFEITURA MUNICIPAL DE MONTE BELO DO SUL		ASSUNTO: PROJETO MÓVEIS COZINHA E BIBLIOTECA	
PREFEITO MUNICIPAL: ADENIR JOSÉ DALLÉ		PROJETO: PAULO ROBERTO BATISTA PEREIRA CREARS 202325	
DATA: AGOSTO 2022		ESCALAS: 1/20	PRANCHA: ÚNICA

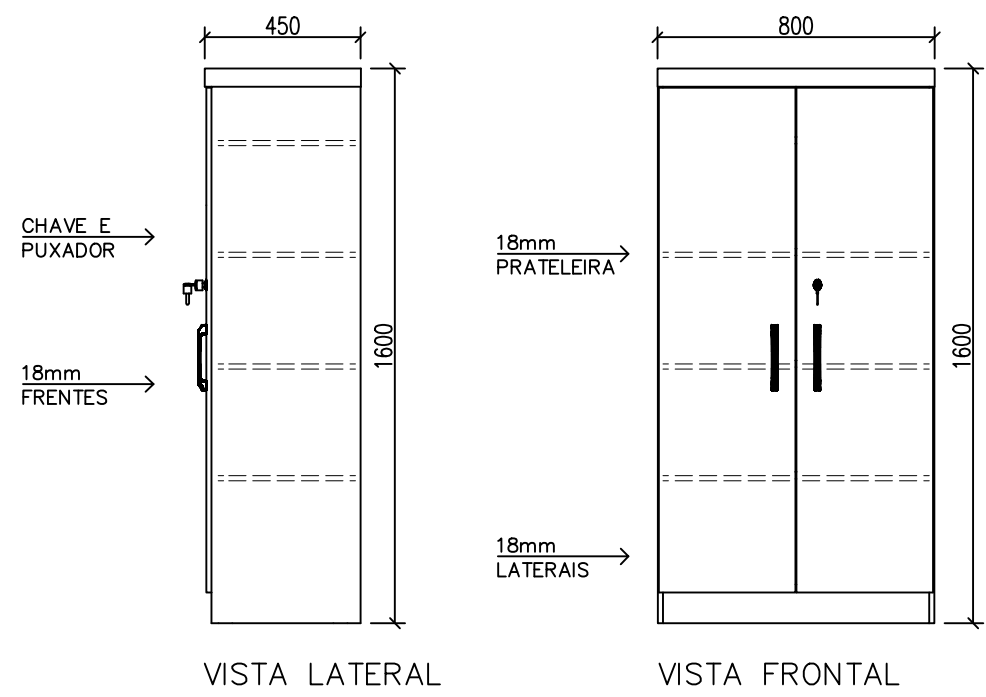

ARMÁRIO ALTO
ESC 1/20

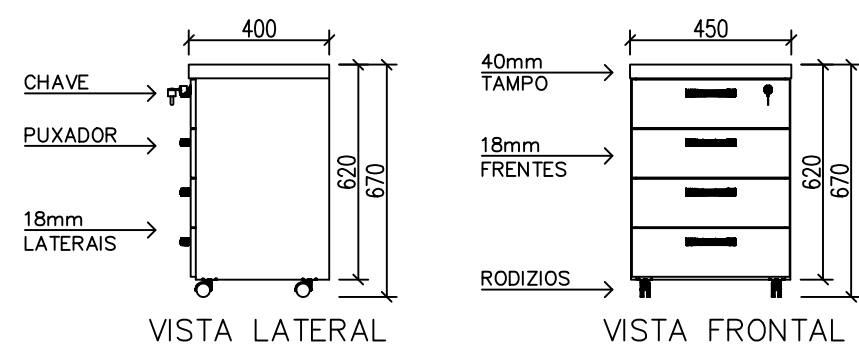


GAVETEIRO VOLANTE
ESC 1/20

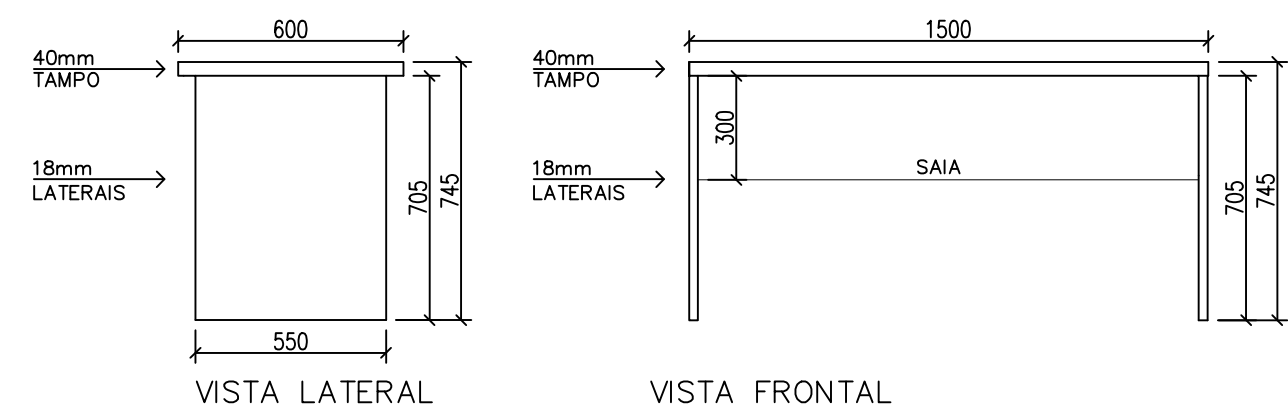


MESA RETANGULAR 1500MM
ESC 1/20

PREFEITURA MUNICIPAL DE MONTE BELO DO SUL			
OBRA: ESCOLA CAMINHOS DO APRENDER		ASSUNTO: PROJETO MÓVEIS FONOAUDIÓLOGA	
PRORPIETÁRIO: PREFEITURA MUNICIPAL DE MONTE BELO DO SUL		PROJETO: PAULO ROBERTO BATISTA PEREIRA CREARS 202325	
PREFEITO MUNICIPAL: ADENIR JOSÉ DALLÉ		DATA: AGOSTO 2022	ESCALAS: 1/20
		PRANCHA: ÚNICA	


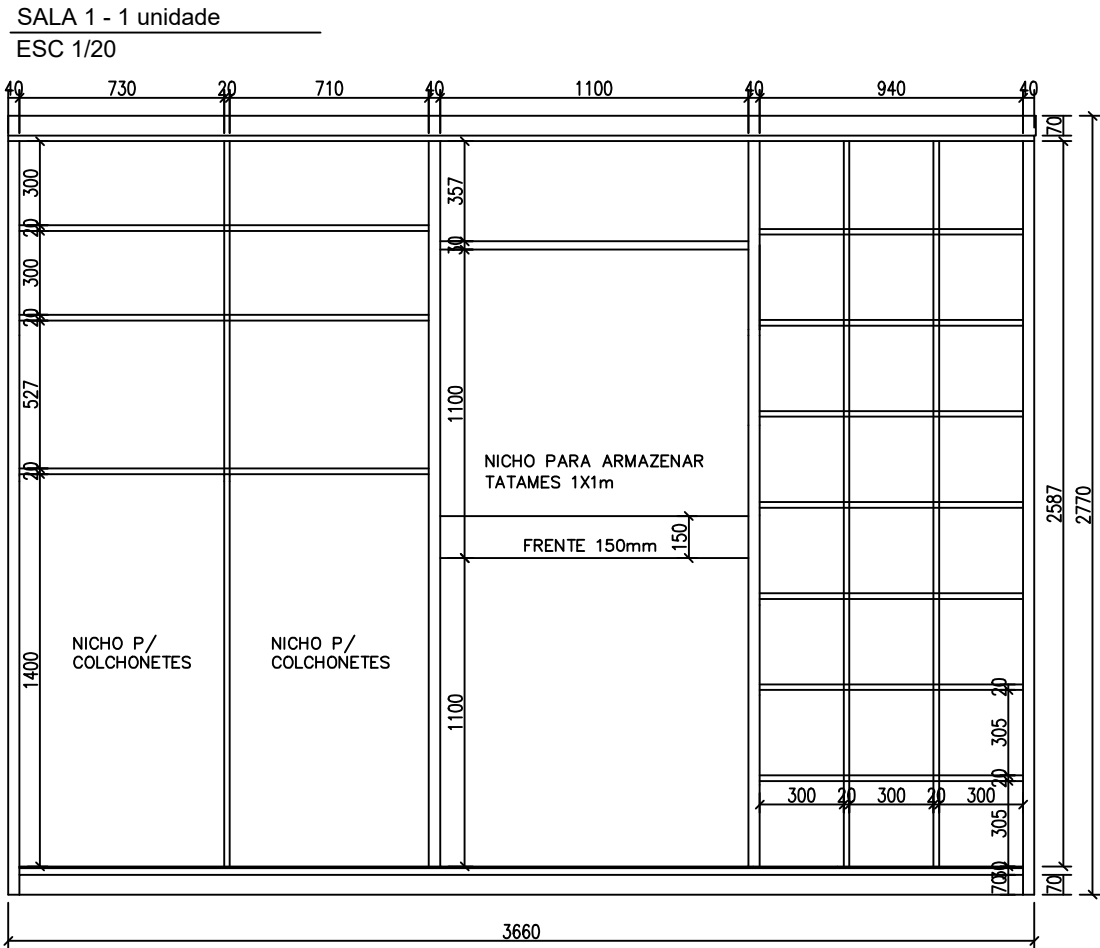


VISTA INTERNA – MÓVEL SALA 1

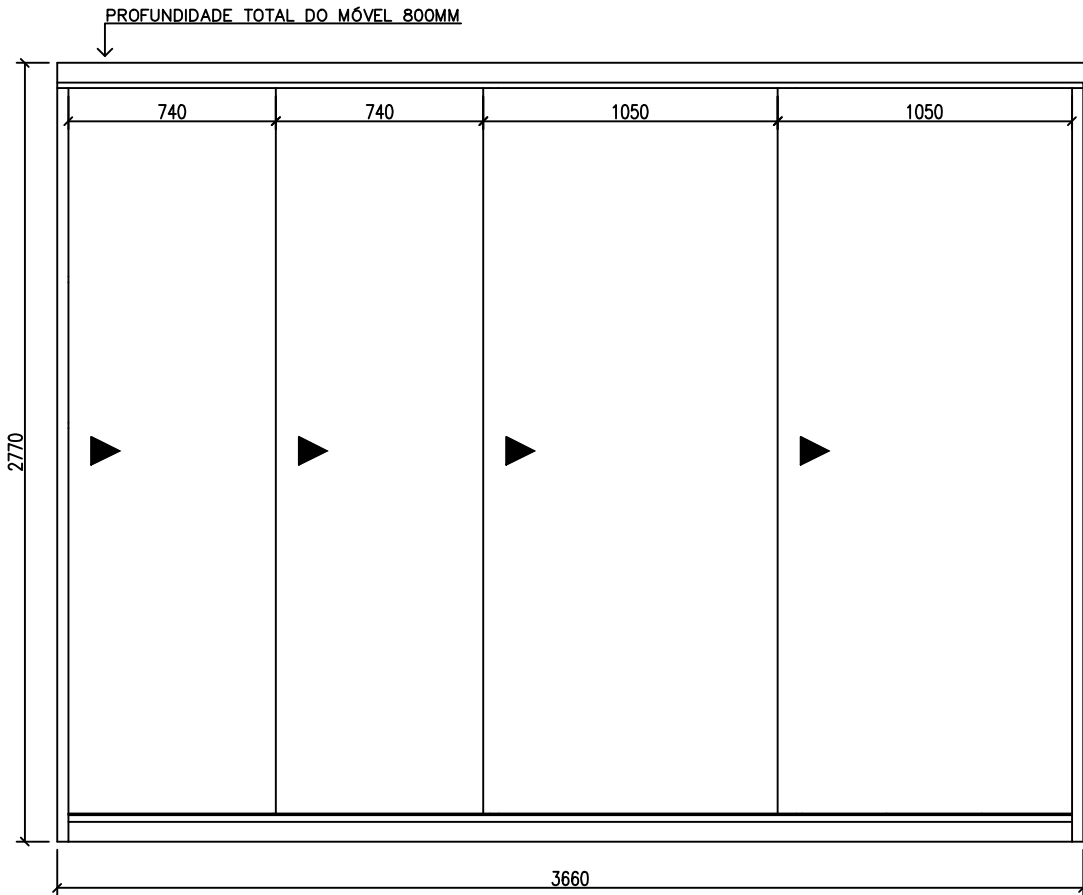


VISTA EXTERNA – MÓVEL SALA 1

4 PORTAS DE CORRER EM TRILHO DUPLO PARA ABRIR TOTAL COM PUXADOR PERFIL VERTICAL
DEVE-SE RESPEITAR A DIVISÃO INTERNA PARA DIMENSÃO DAS PORTAS
PORTAS COM MAIS DE 90CM DEVEM TER DESEMPENADOR SOBREPOSTO PARA REFORÇO

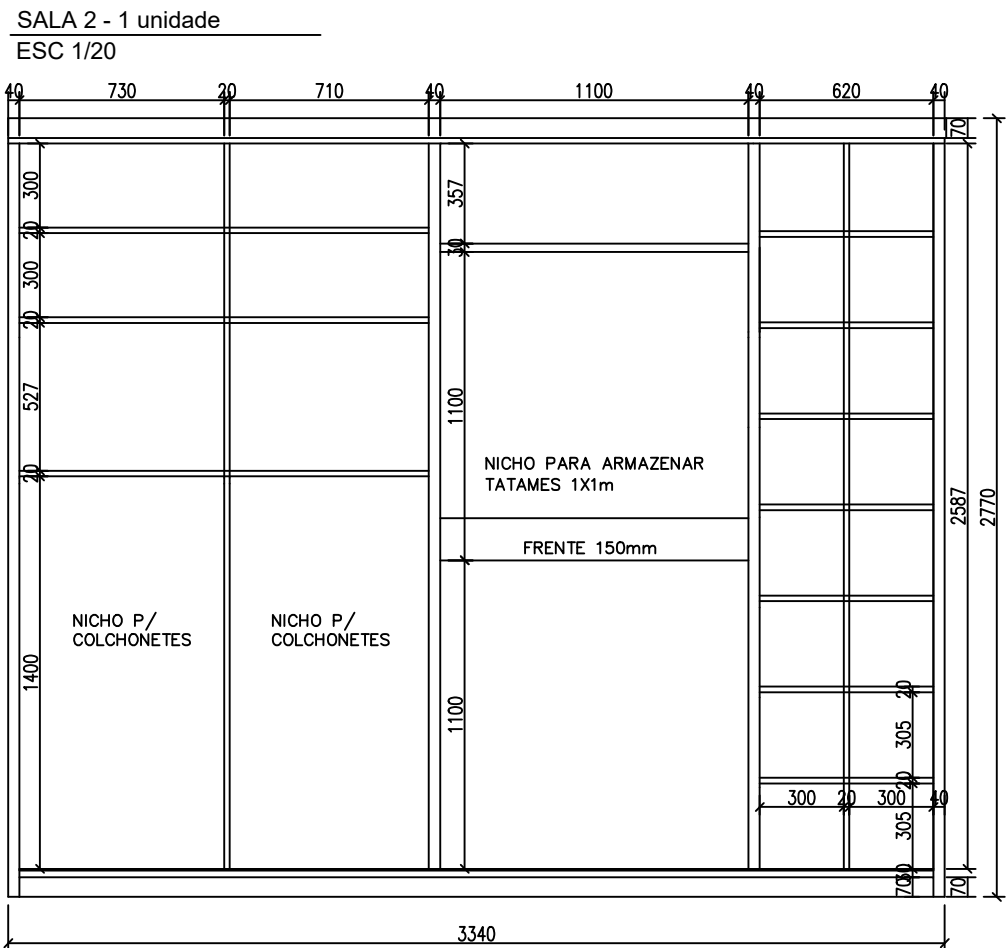
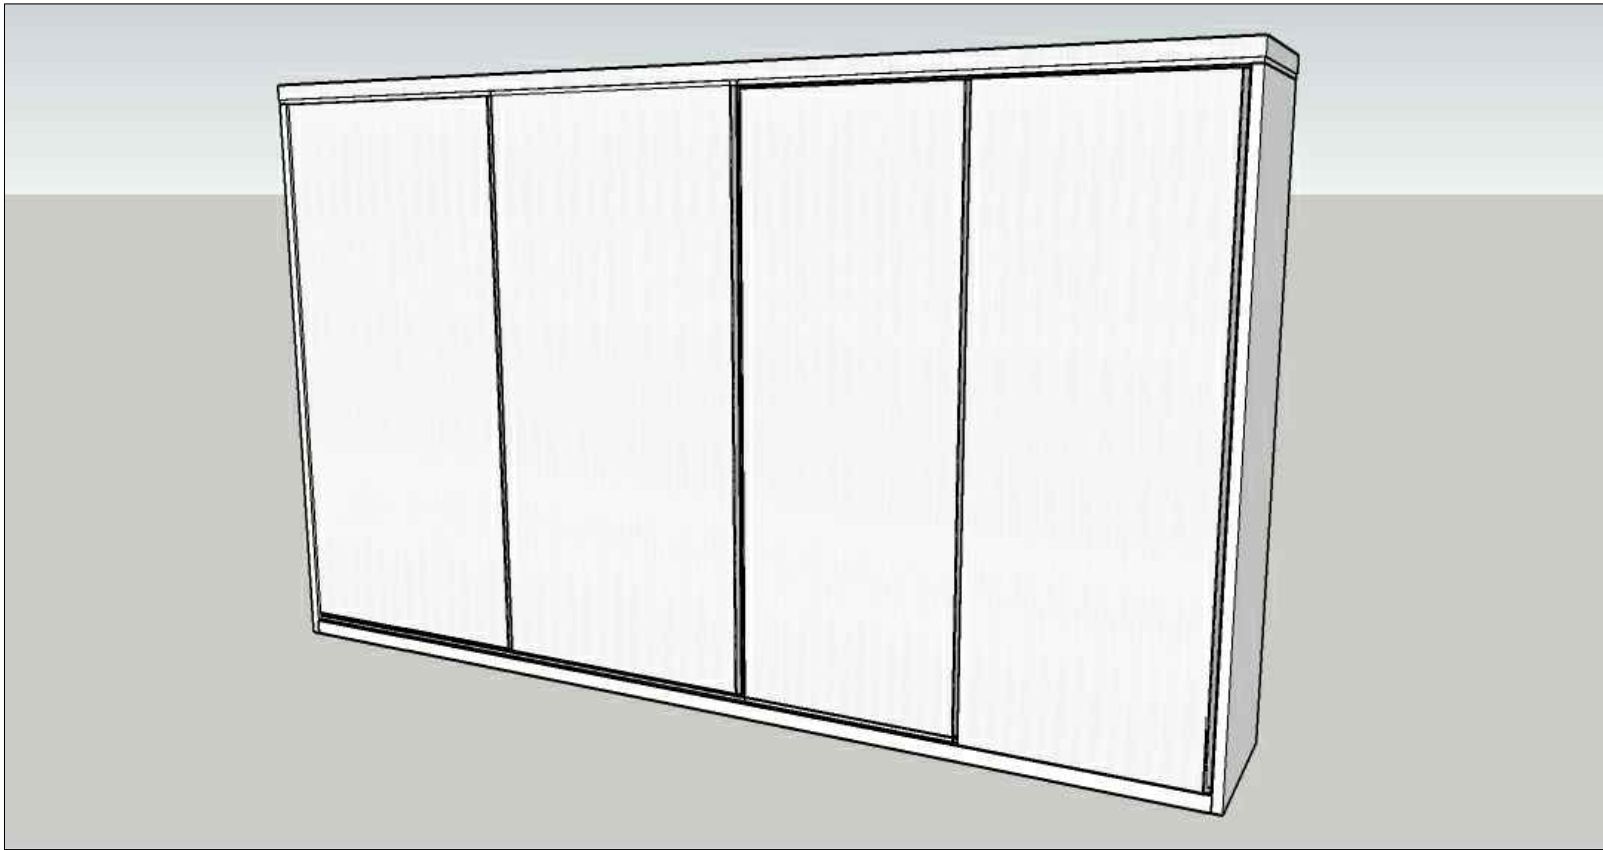


VISTA INTERNA – MÓVEL SALA 1

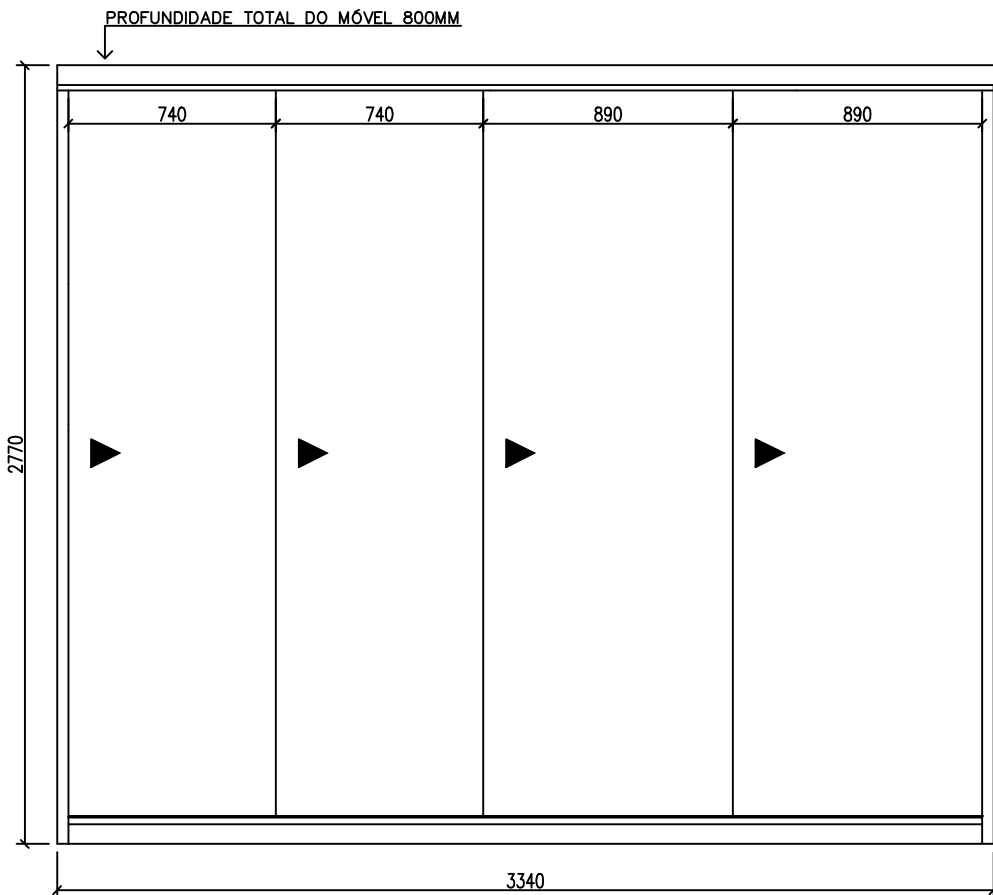


VISTA EXTERNA – MÓVEL SALA 2

4 PORTAS DE CORRER EM TRILHO DUPLO PARA ABRIR TOTAL COM PUXADOR PERFIL VERTICAL
DEVE-SE RESPEITAR A DIVISÃO INTERNA PARA DIMENSÃO DAS PORTAS
PORTAS COM MAIS DE 90CM DEVEM TER DESEMPENADOR SOBREPOSTO PARA REFORÇO

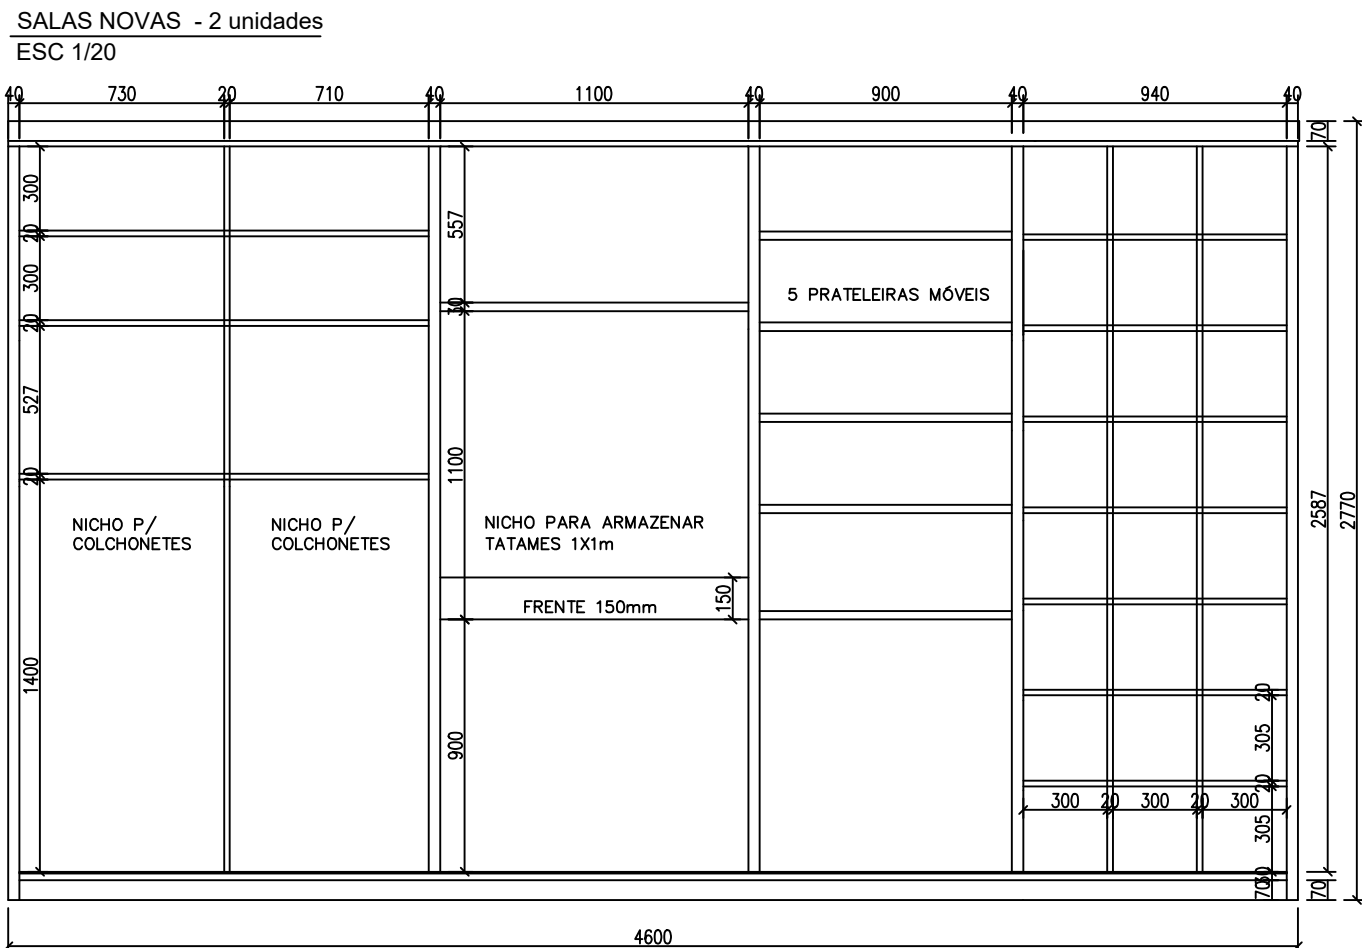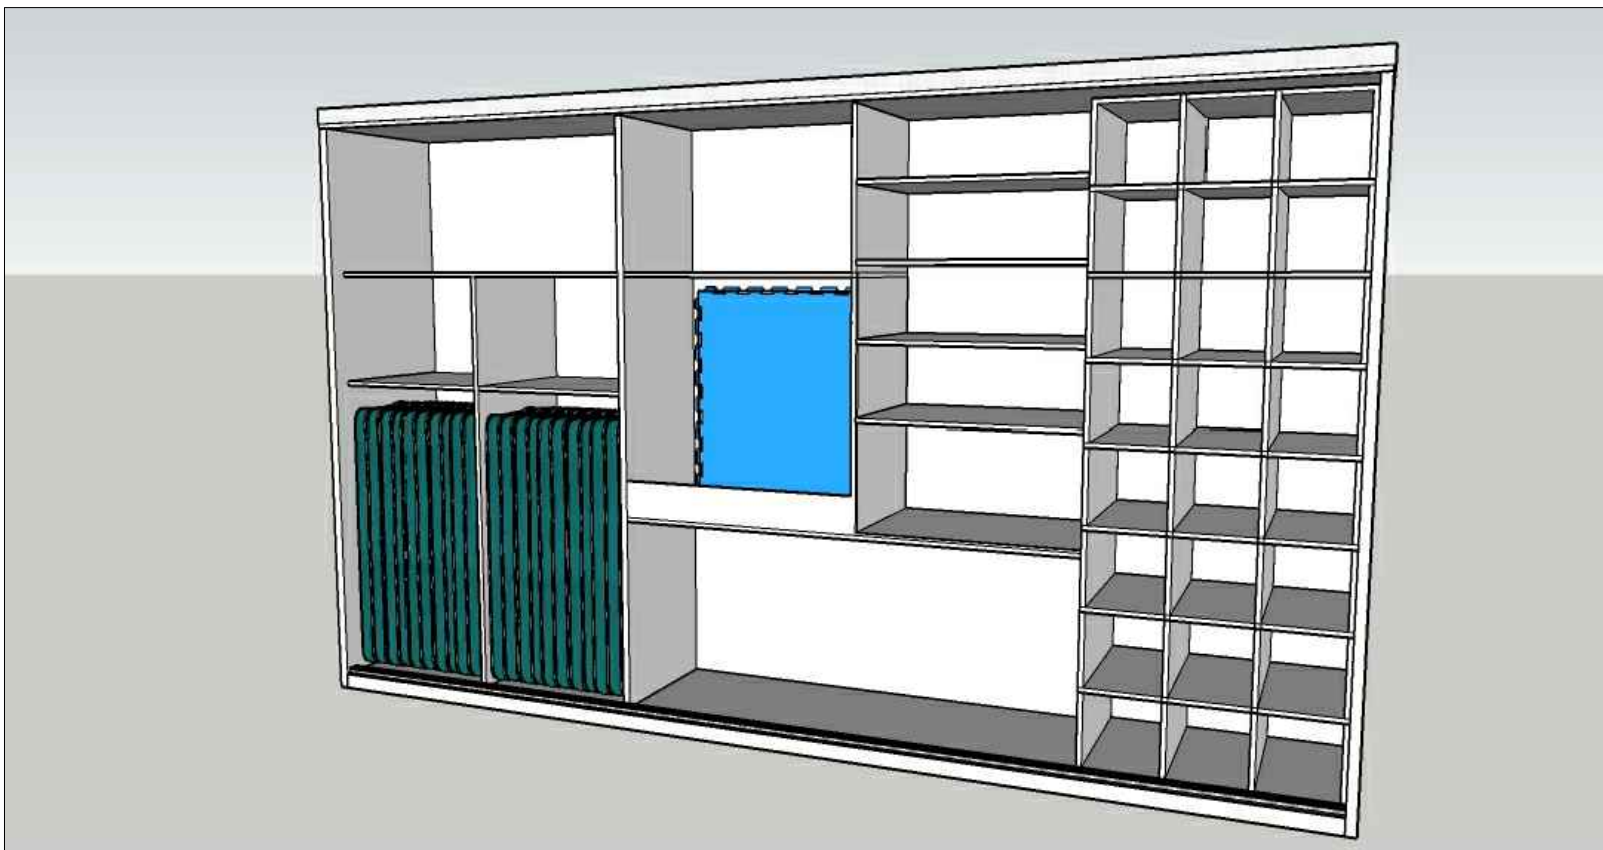


VISTA INTERNA – MÓVEL SALA 1

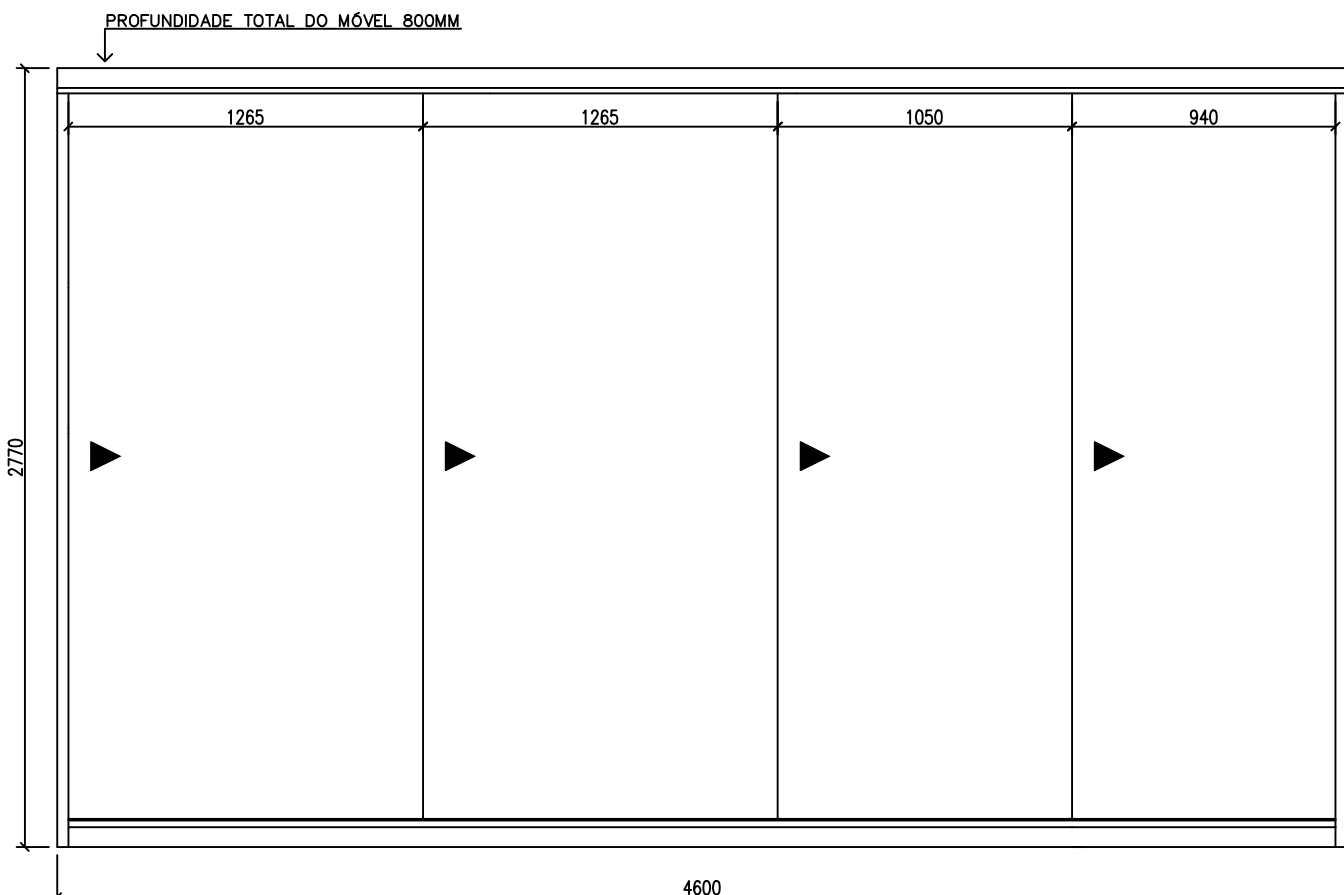


VISTA EXTERNA – MÓVEL SALAS NOVAS

4 PORTAS DE CORRER EM TRILHO DUPLO PARA ABRIR TOTAL COM PUXADOR PERFIL VERTICAL
DEVE-SE RESPEITAR A DIVISÃO INTERNA PARA DIMENSÃO DAS PORTAS
PORTAS COM MAIS DE 90CM DEVEM TER DESEMPENADOR SOBREPOSTO PARA REFORÇO

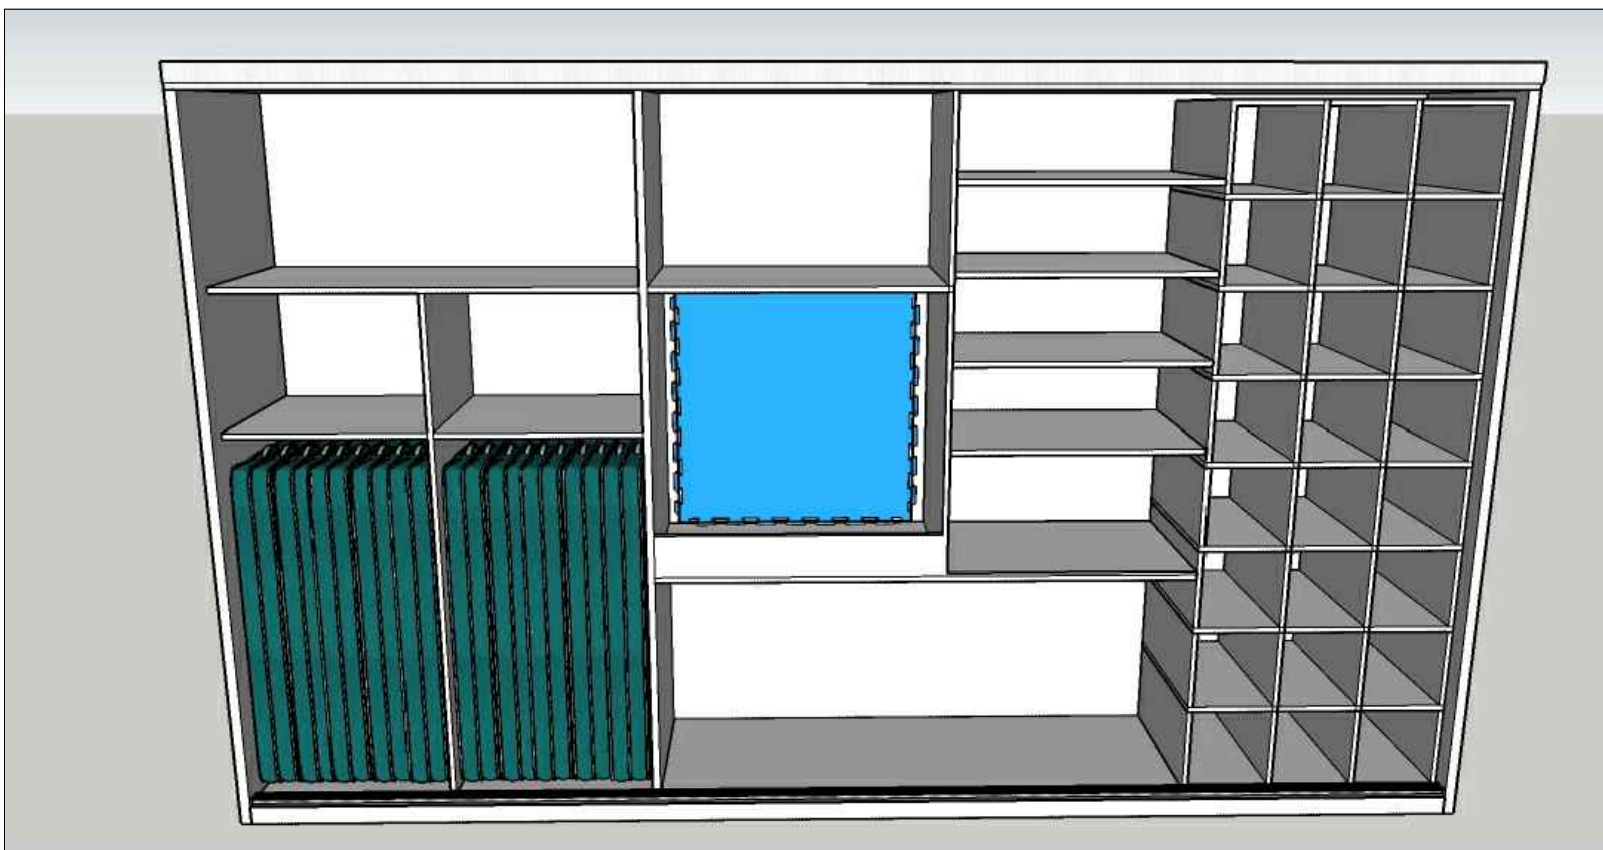


PREFEITURA MUNICIPAL DE MONTE BELO DO SUL

OBRAS: ESCOLA CAMINHOS DO APRENDER MÓVEIS PARA SALAS PRORPIETÁRIO: PREFEITURA MUNICIPAL DE MONTE BELO DO SUL		ASSUNTO: PROJETO MÓVEIS ARMÁRIOS	
PREFEITO MUNICIPAL: ADENIR JOSÉ DALLÉ		PROJETO: PAULO ROBERTO BATISTA PEREIRA CREARS 202325	
DATA: JULHO 2022		ESCALAS: 1/50	PRANCHA: 1/3

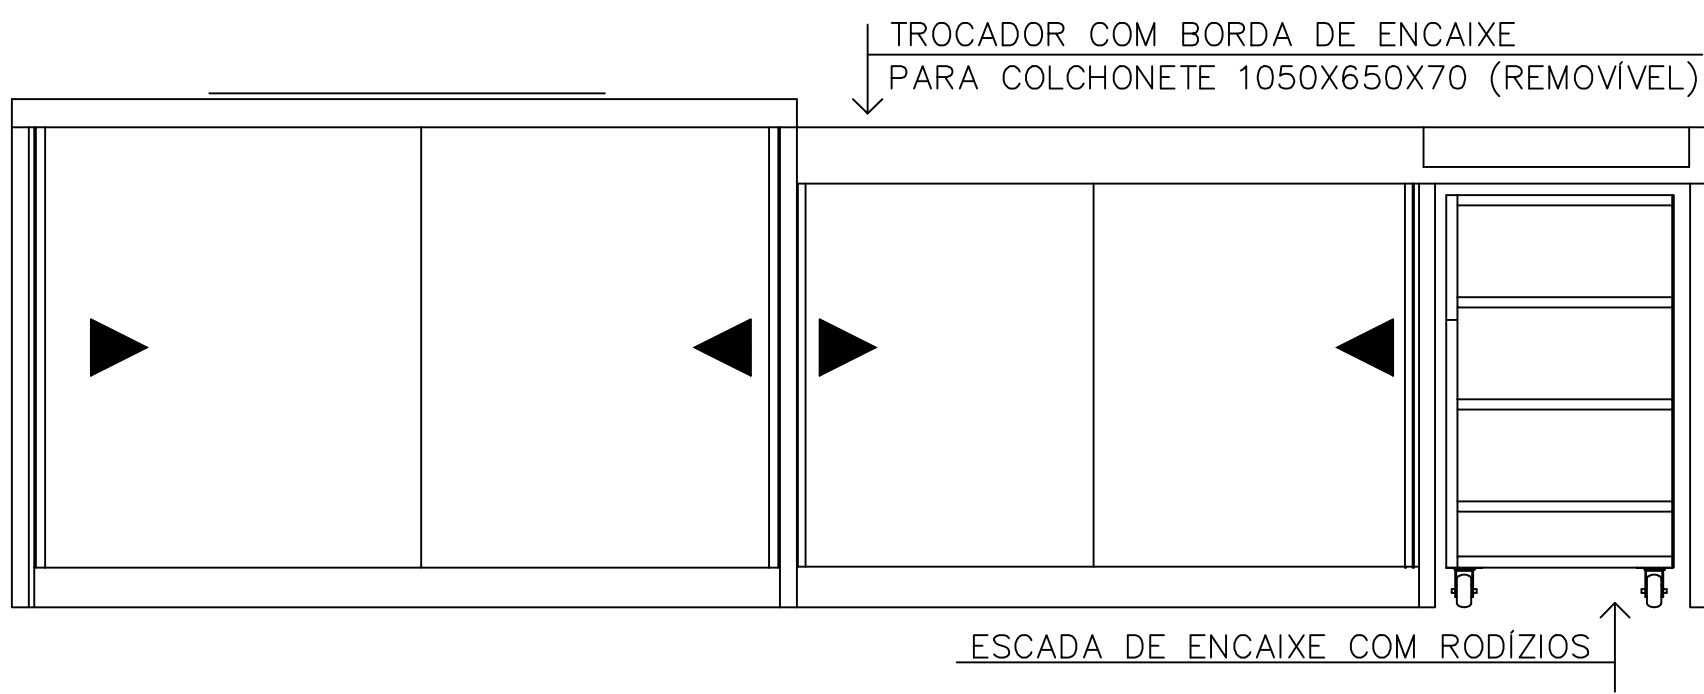


VISTA FRONTAL – MÓVEL TROCADOR

4 PORTAS DE CORRER EM TRILHO COM PUXADOR PERFIL VERTICAL

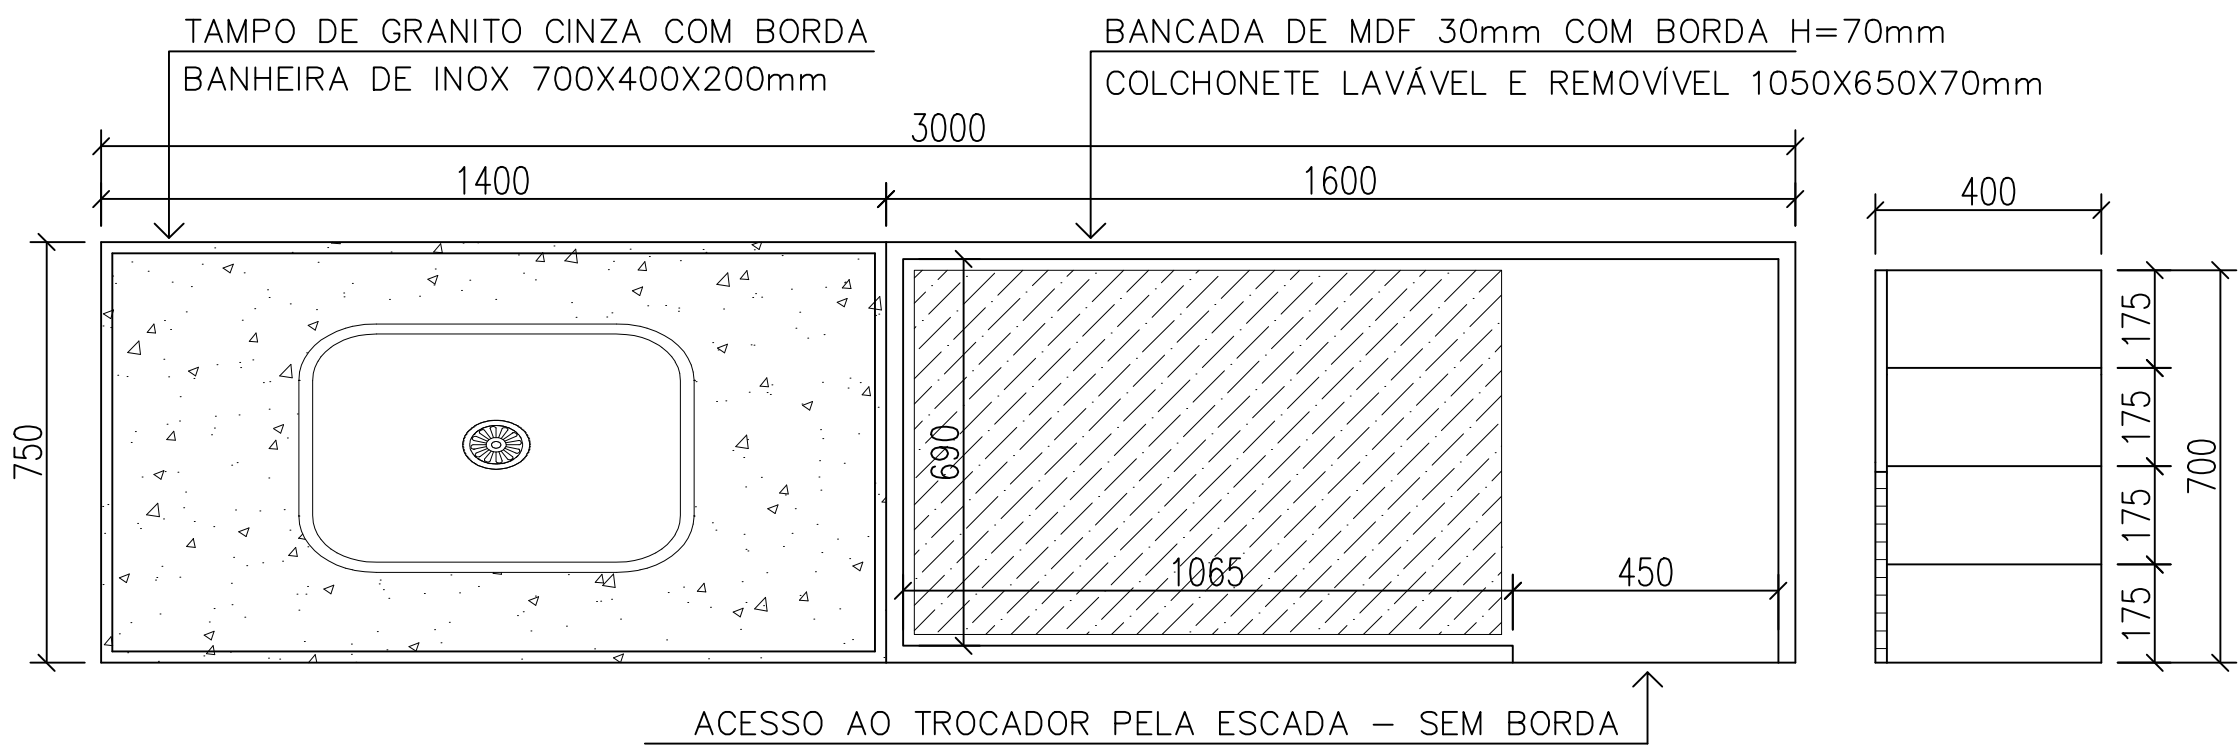


VISTA SUPERIOR – MÓVEL TROCADOR

4 PORTAS DE CORRER EM TRILHO COM PUXADOR PERFIL VERTICAL



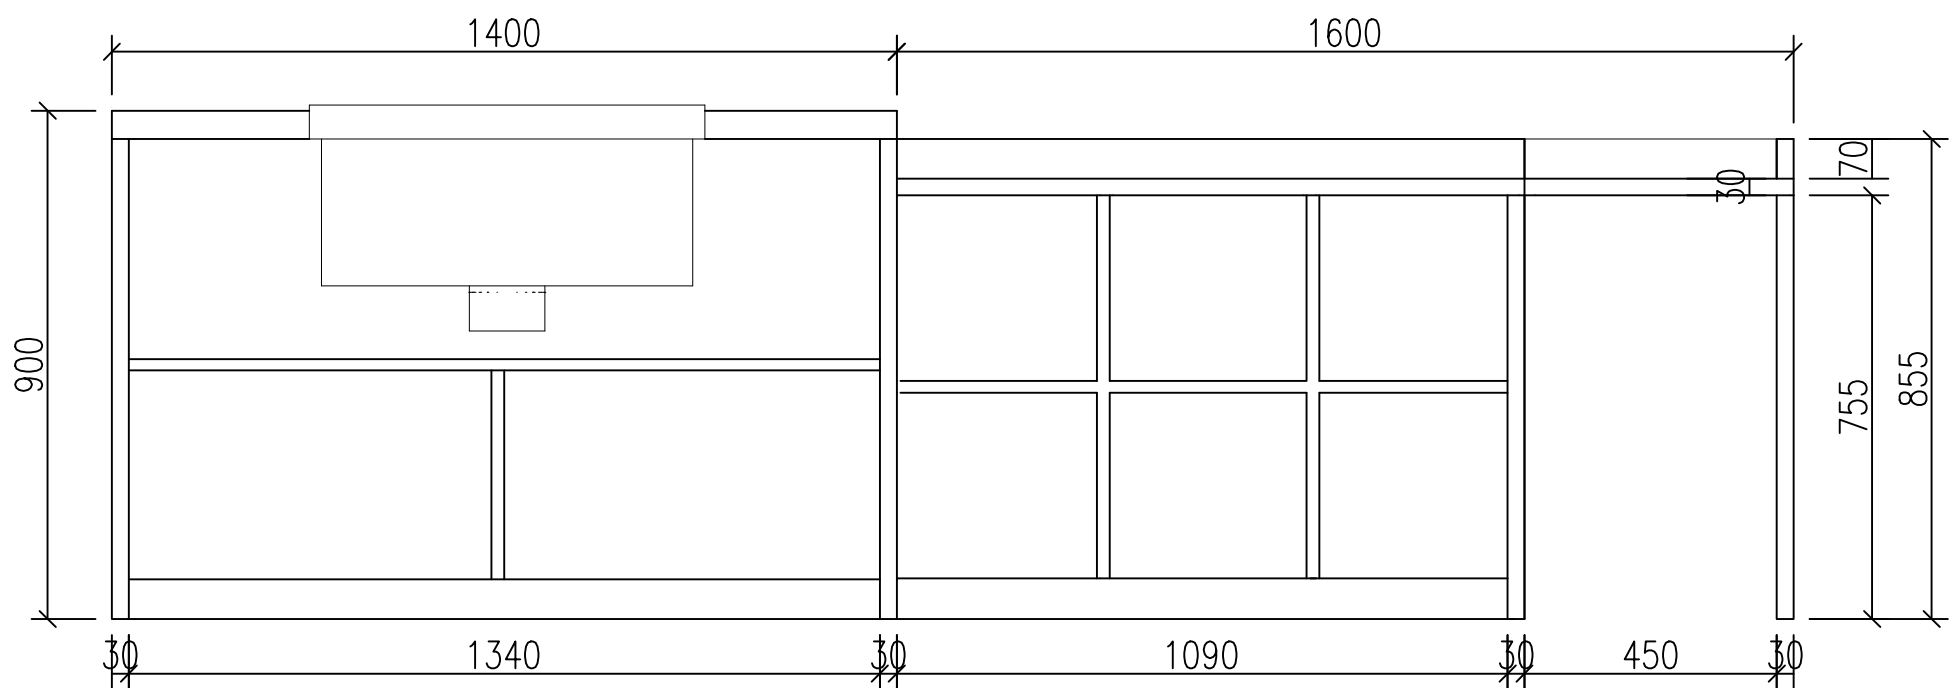


VISTA INTERNO – MÓVEL TROCADOR

PRATELEIRAS DIVISÓRIAS CONFORME PROJETO

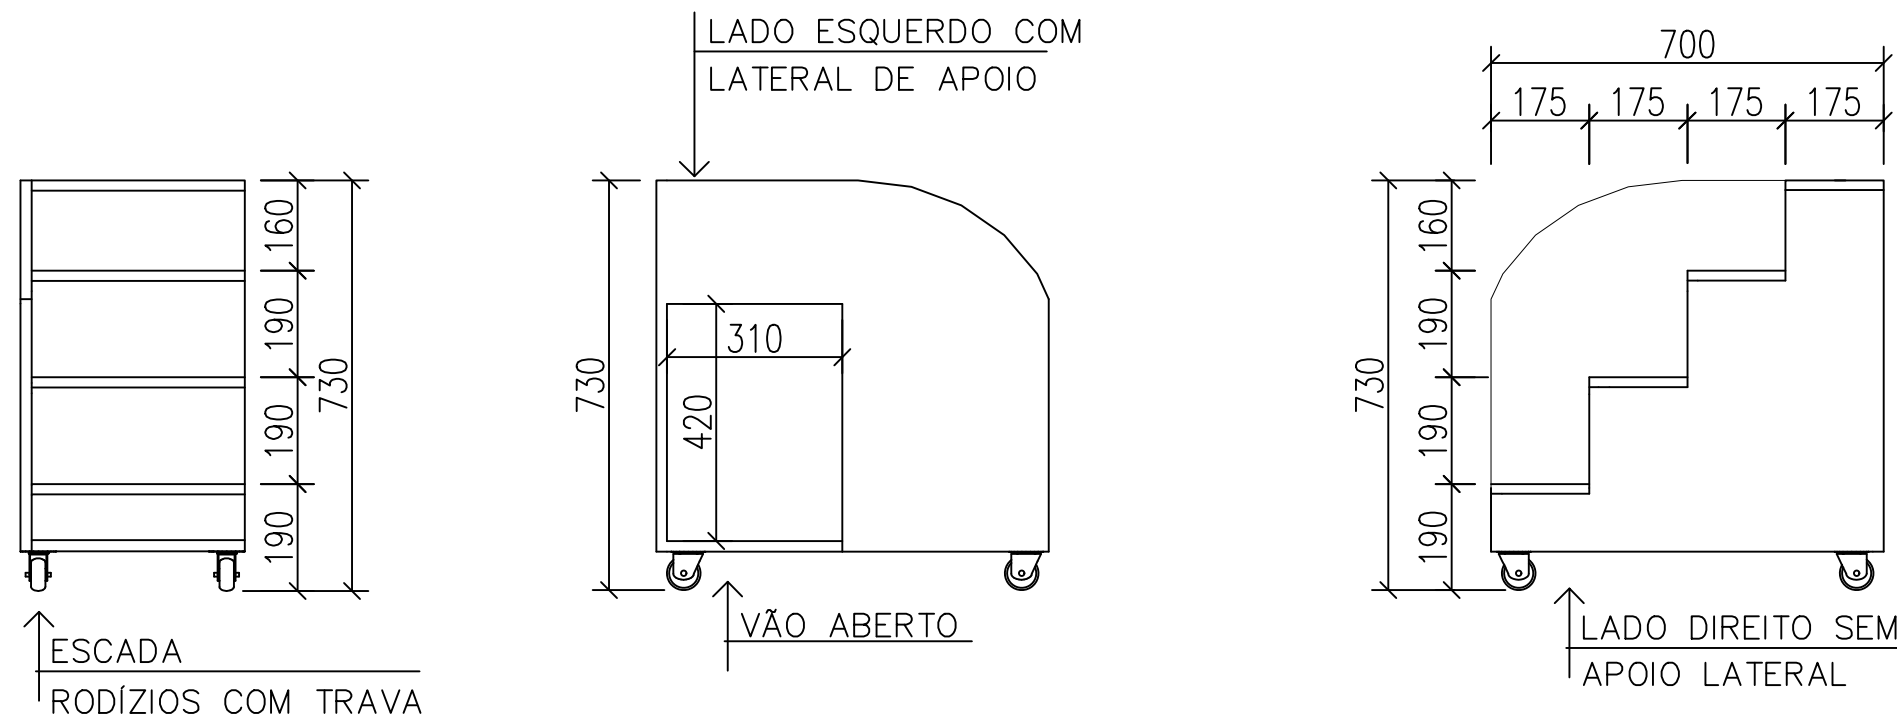

ESCADA DE ENCAIXE COM RODÍZIOS

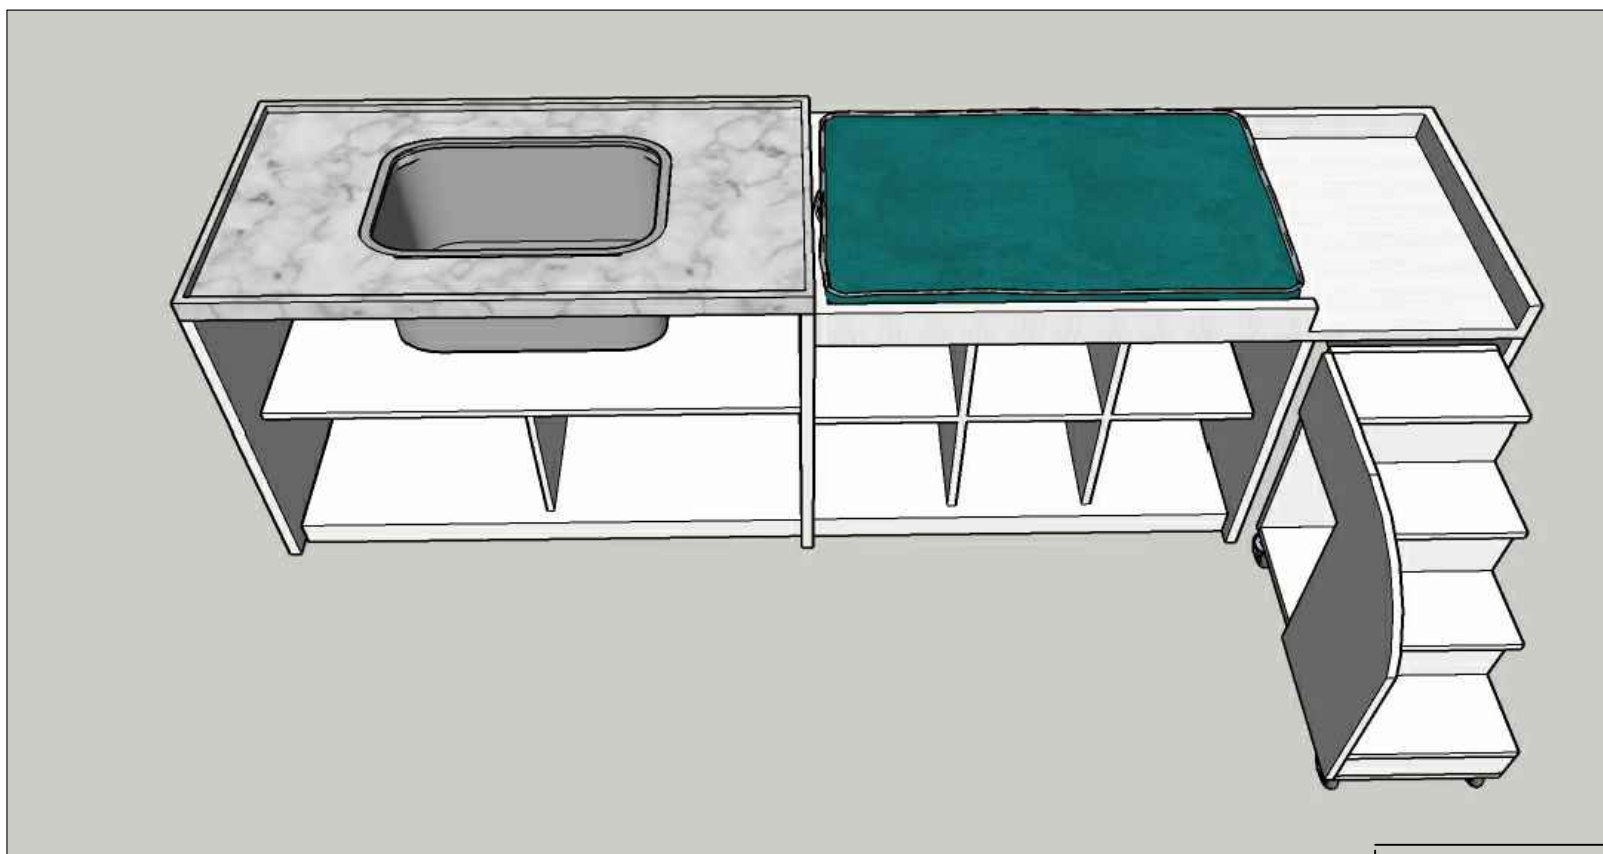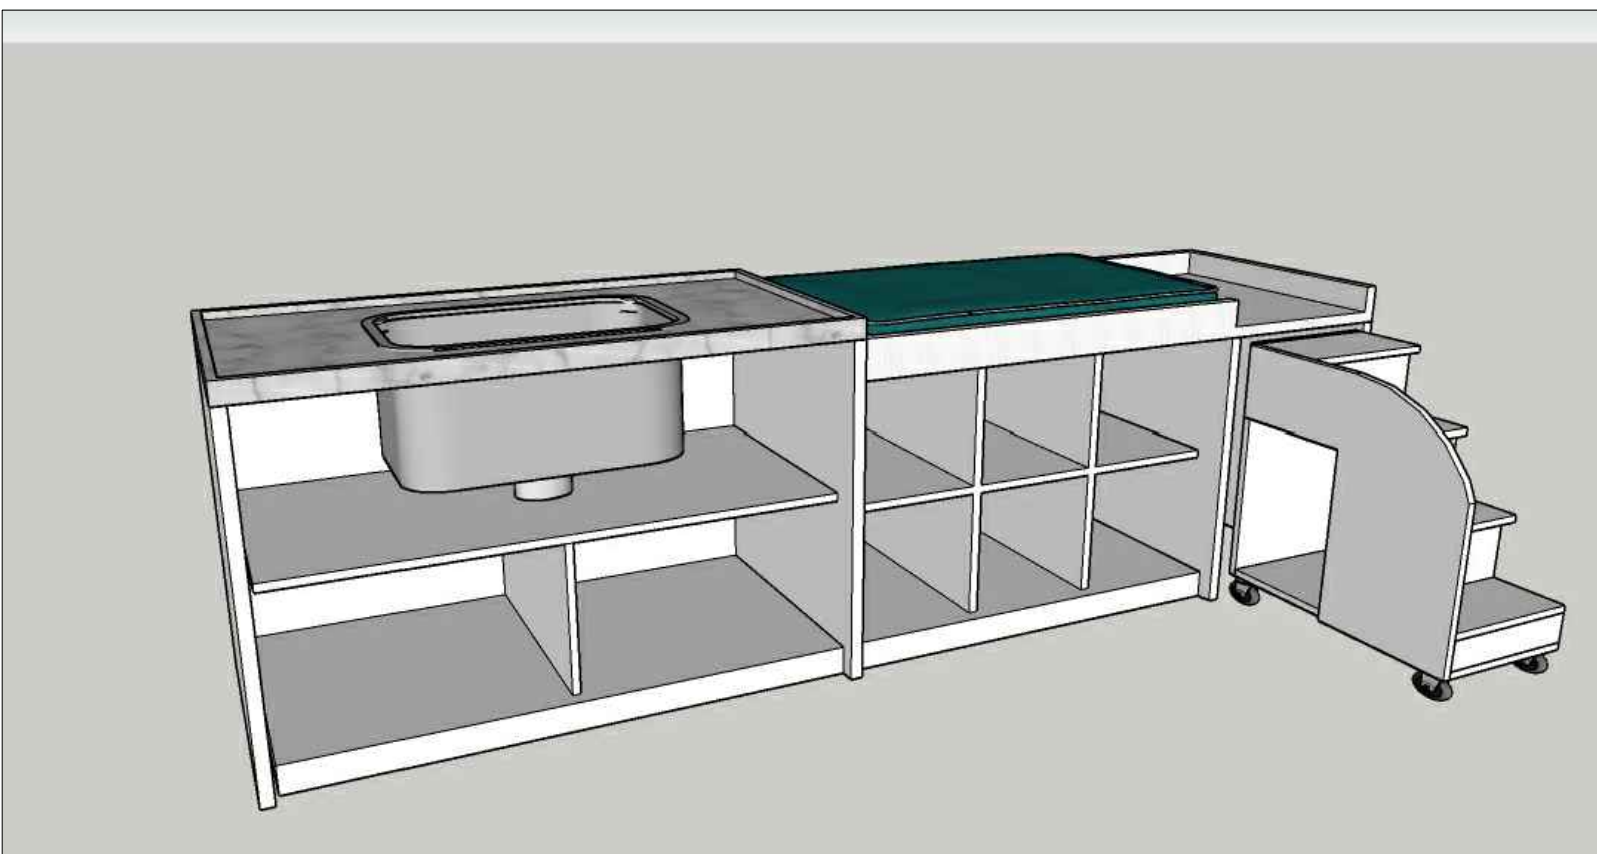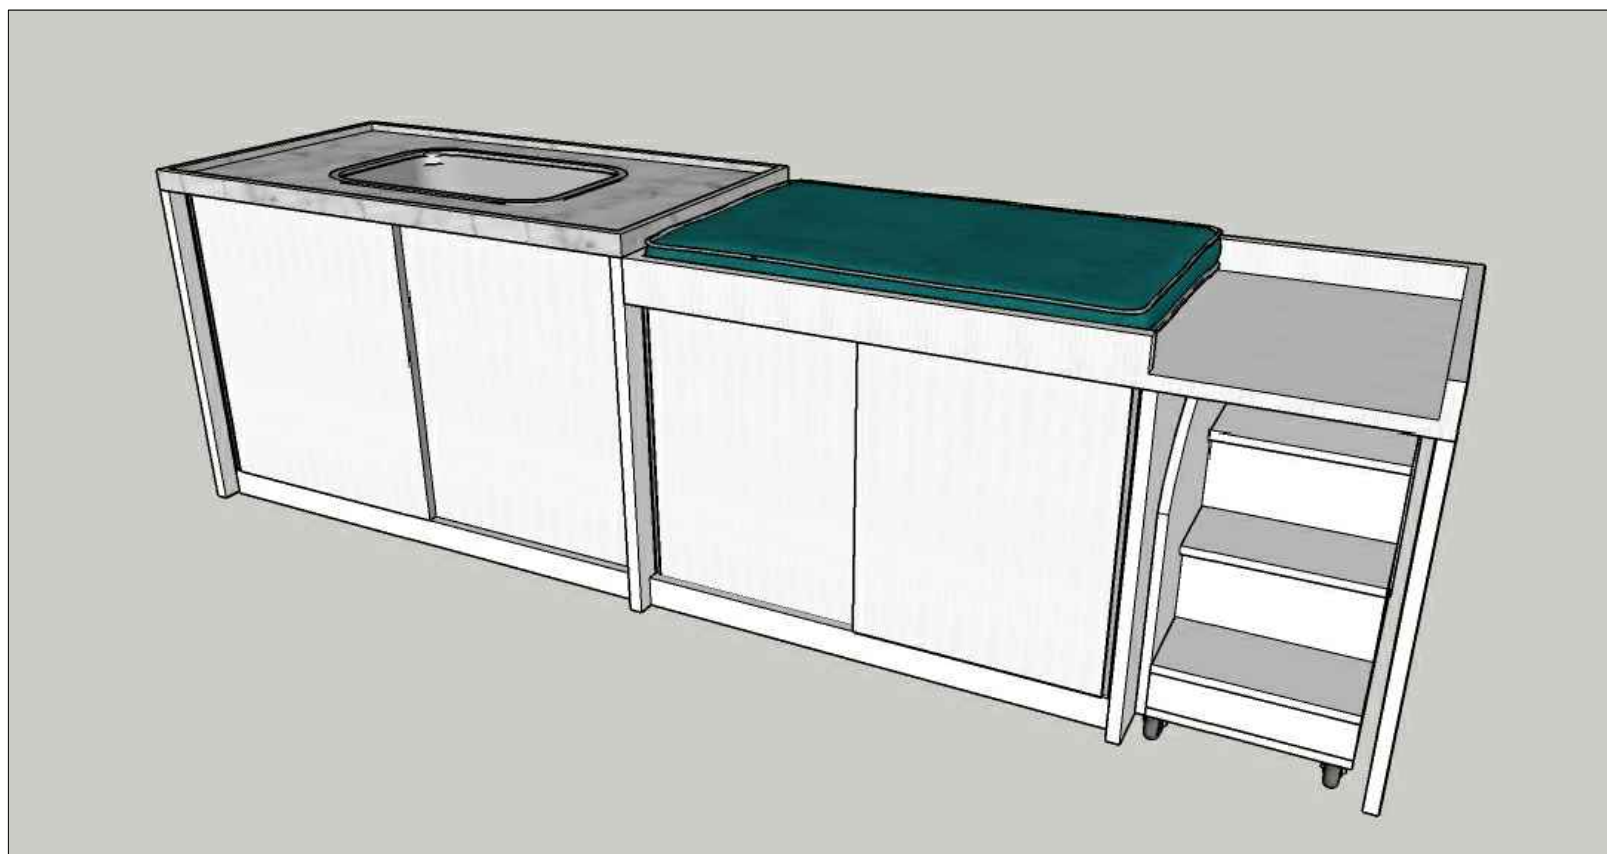

PREFEITURA MUNICIPAL DE MONTE BELO DO SUL

OBRA: ESCOLA CAMINHOS DO APRENDER MÓVEIS PARA SALAS		ASSUNTO: PROJETO MÓVEIS TROCADOR	
PRORRIETÁRIO: PREFEITURA MUNICIPAL DE MONTE BELO DO SUL		PROJETO: PAULO ROBERTO BATISTA PEREIRA CREARS 202325	
PREFEITO MUNICIPAL: ADENIR JOSÉ DALLÉ		ESCALAS: 1/50	PRANCHA: 2/3
DATA: JULHO 2022			