


SALA ESPECIAIS
ESC 1/20

ARMÁRIO ALTO - 1UN


6 PORTAS DE ABRIR
PROFUNDIDADE 800mm

6 GAVETÕES
COM PUXADOR

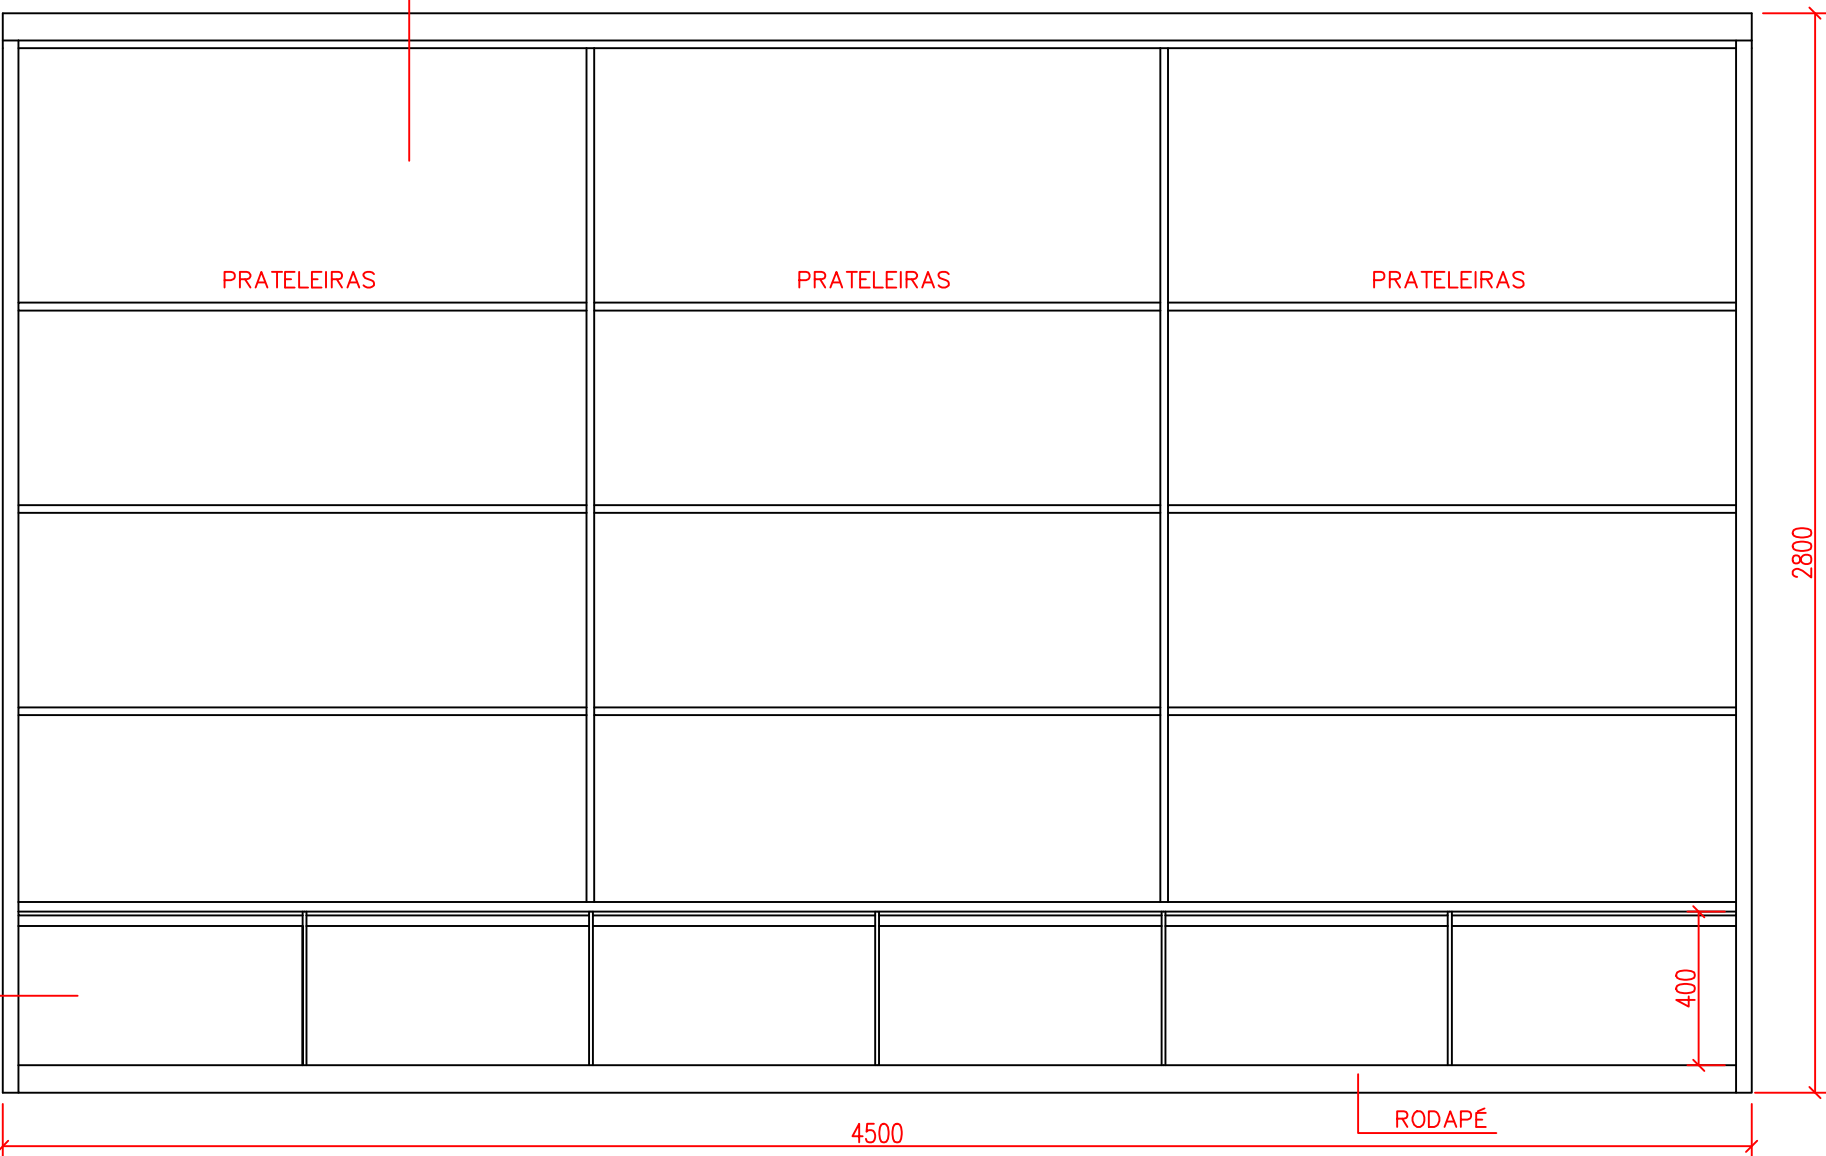

VISTA INTERNA


MOVEL DE MDF PADRÃO BRANCO
6 PORTAS DE CORRER
DEVE-SE RESPEITAR A DIVISÃO INTERNA PARA DIMENSÃO DAS PORTAS
PROFUNDIDADE TOTAL DO MÓVEL 800MM
PRATELEIRAS COM ESTRUTURA SUFICIENTE PARA SUPORTAR A CARGA DE USO
6 GAVETÕES COM PUXADOR E CORREDIÇA QUE SUPORTE A CARGA DE USO

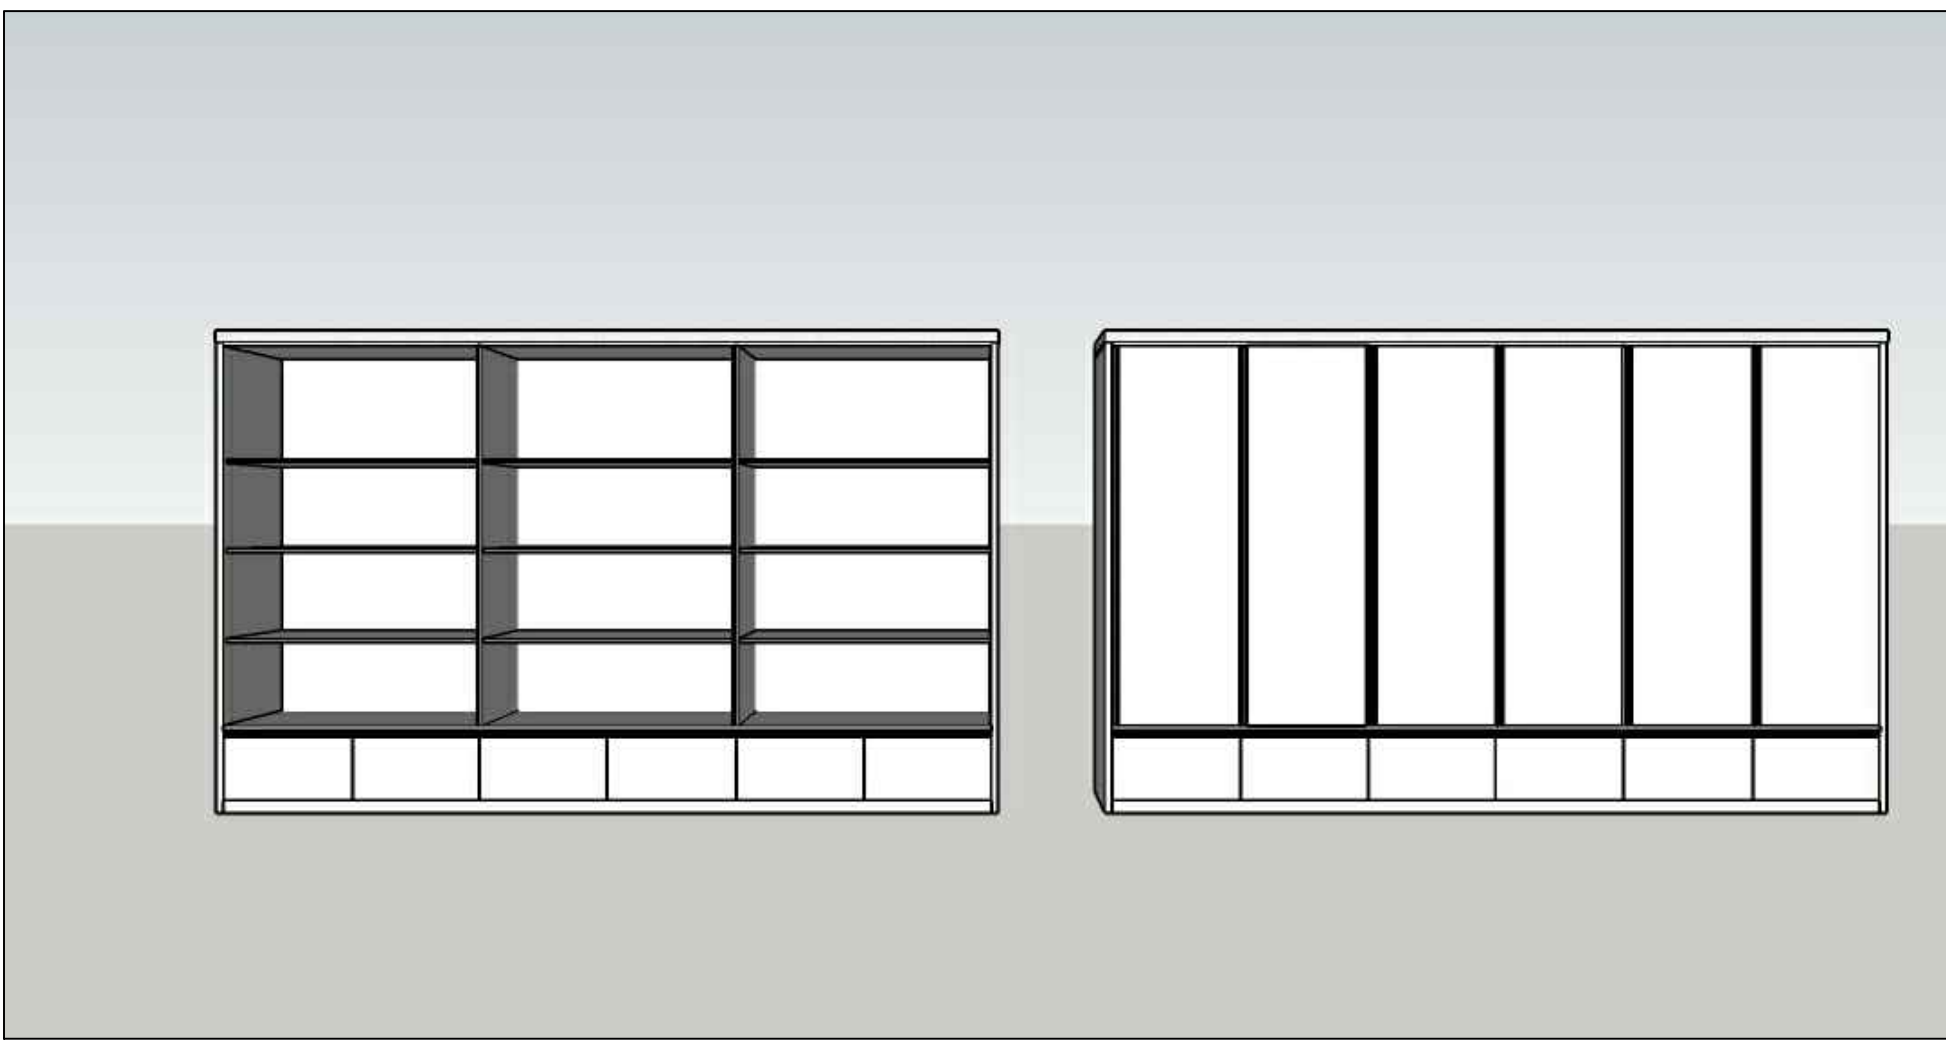

PREFEITURA MUNICIPAL DE MONTE BELO DO SUL


OBRA: ESCOLA FNDE	ASSUNTO: PROJETO MÓVEIS SALA ESPECIAL
PROPRIETÁRIO: PREFEITURA MUNICIPAL DE MONTE BELO DO SUL	
PREFEITO MUNICIPAL: ADENIR JOSÉ DALLÉ	PROJETO: PAULO ROBERTO BATISTA PEREIRA CREARS 202325
DATA: AGOSTO 2022	ESCALAS: 1/20
	PRANCHAS: ÚNICA

SALA DOS PROFESSORES
ESC 1/20
ARMÁRIO ALTO COM PORTAS DE ABRIR - 1UN

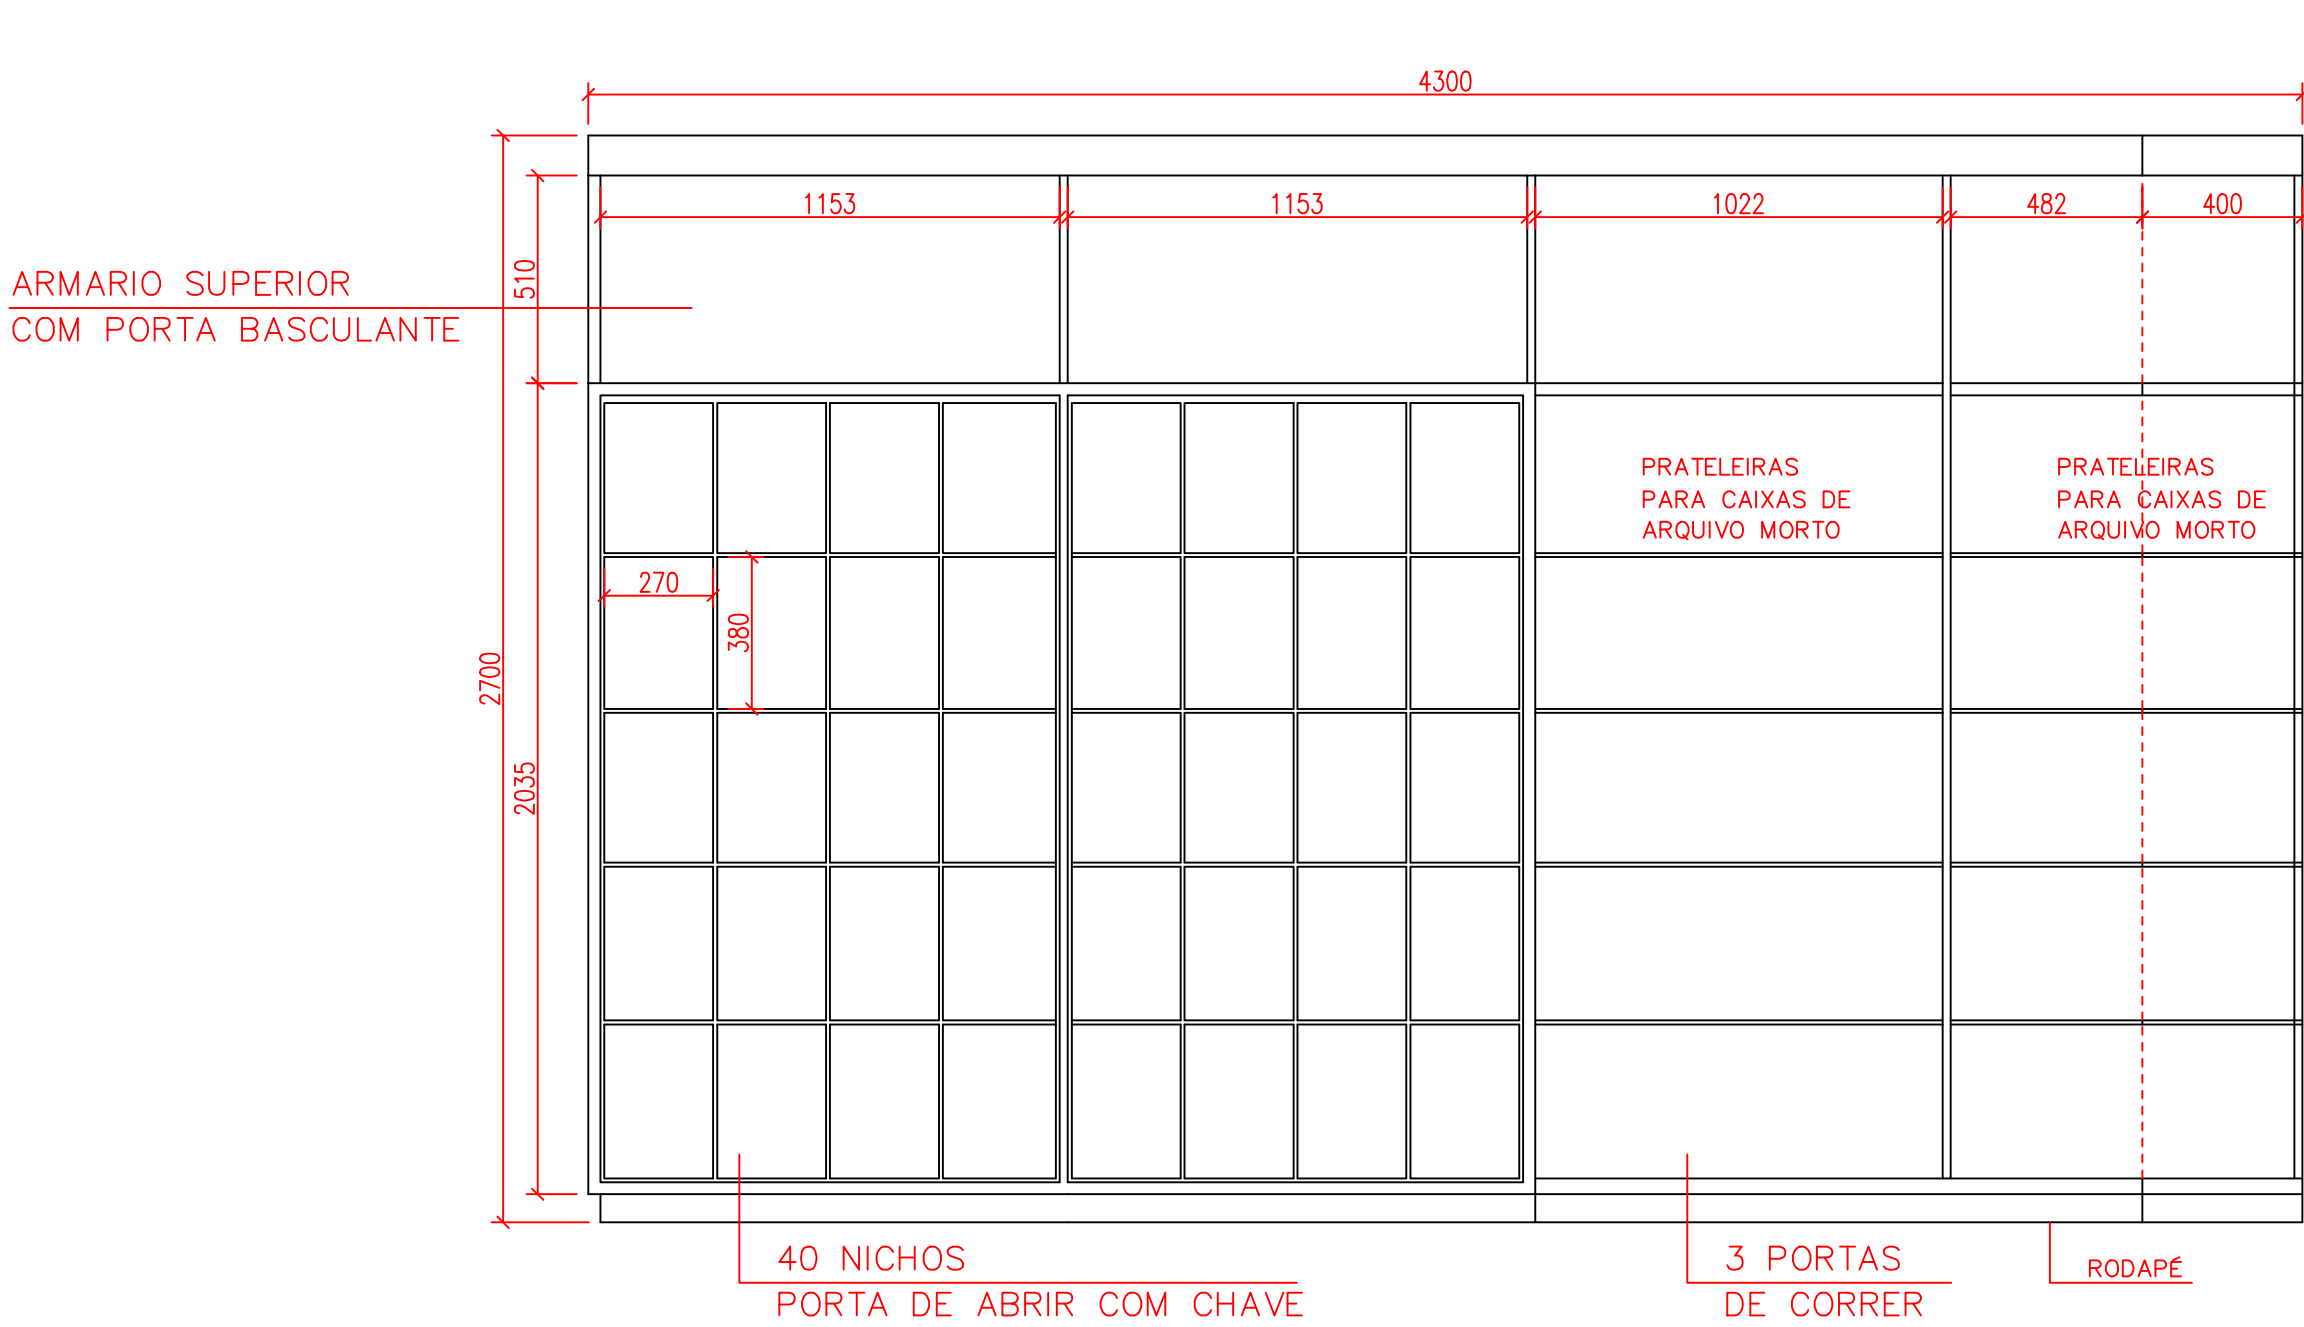


VISTA INTERNA

MOVEL DE MDF PADRÃO BRANCO
3 PORTAS DE CORRER
DEVE-SE RESPEITAR A DIVISÃO INTERNA PARA DIMENSÃO DAS PORTAS
PROFUNDIDADE TOTAL DO MÓVEL 450MM
PRATELEIRAS COM ESTRUTURA SUFICIENTE PARA SUPORTAR A CARGA DE USO
40 NICHOS COM PORTA E CHAVE INDIVIDUAIS
2 PORTAS BASCULANTES – SUPERIORES AOS NICHOS

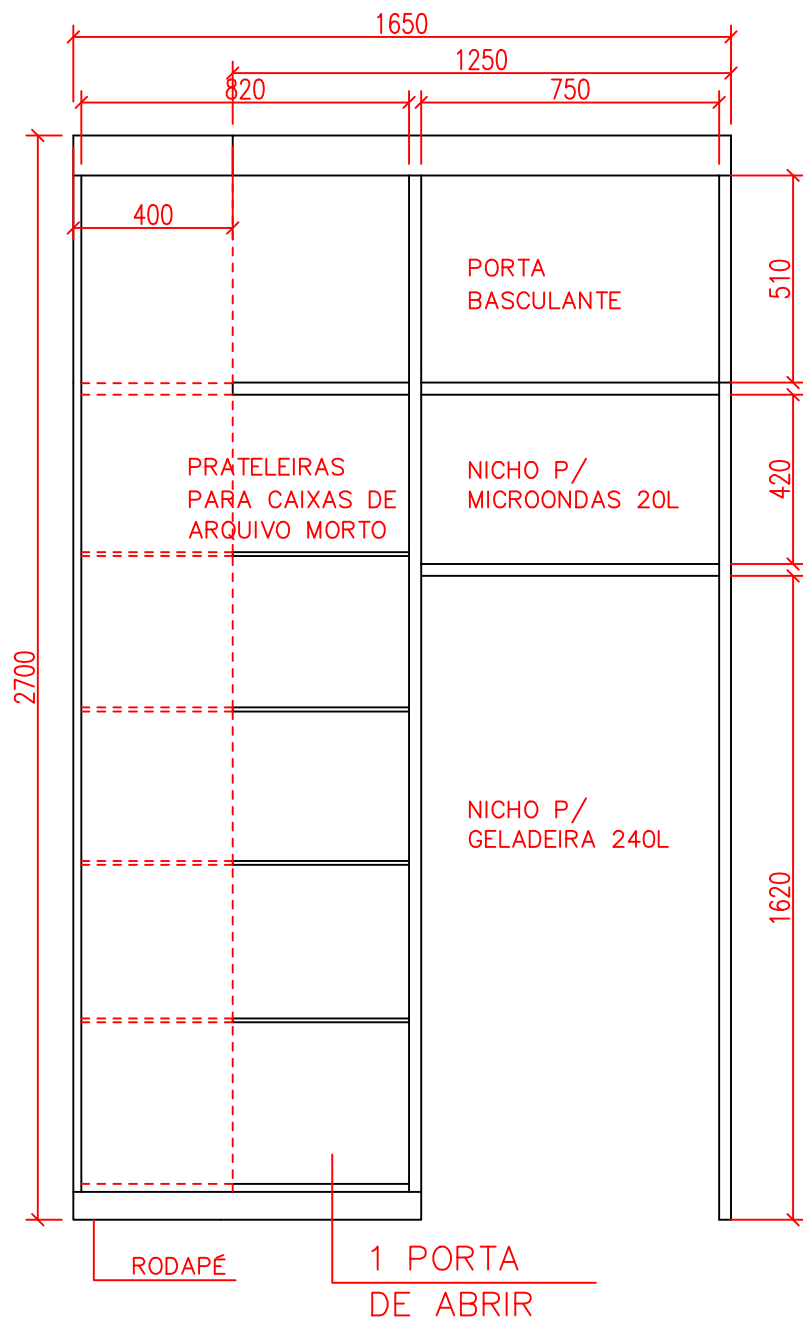


VISTA INTERNA



1 PORTAS DE ABRIR
DEVE-SE RESPEITAR A DIVISÃO INTERNA PARA DIMENSÃO DAS PORTAS
PROFUNDIDADE TOTAL DO MÓVEL 450MM
PRATELEIRAS COM ESTRUTURA SUFICIENTE PARA SUPORTAR A CARGA DE USO
NICHOS PARA MICROONDAS E GELADEIRA CONFORME DIMENSÃO DO PROJETO
1 PORTA BASCULANTE – SUPERIOR AOS NICHOS

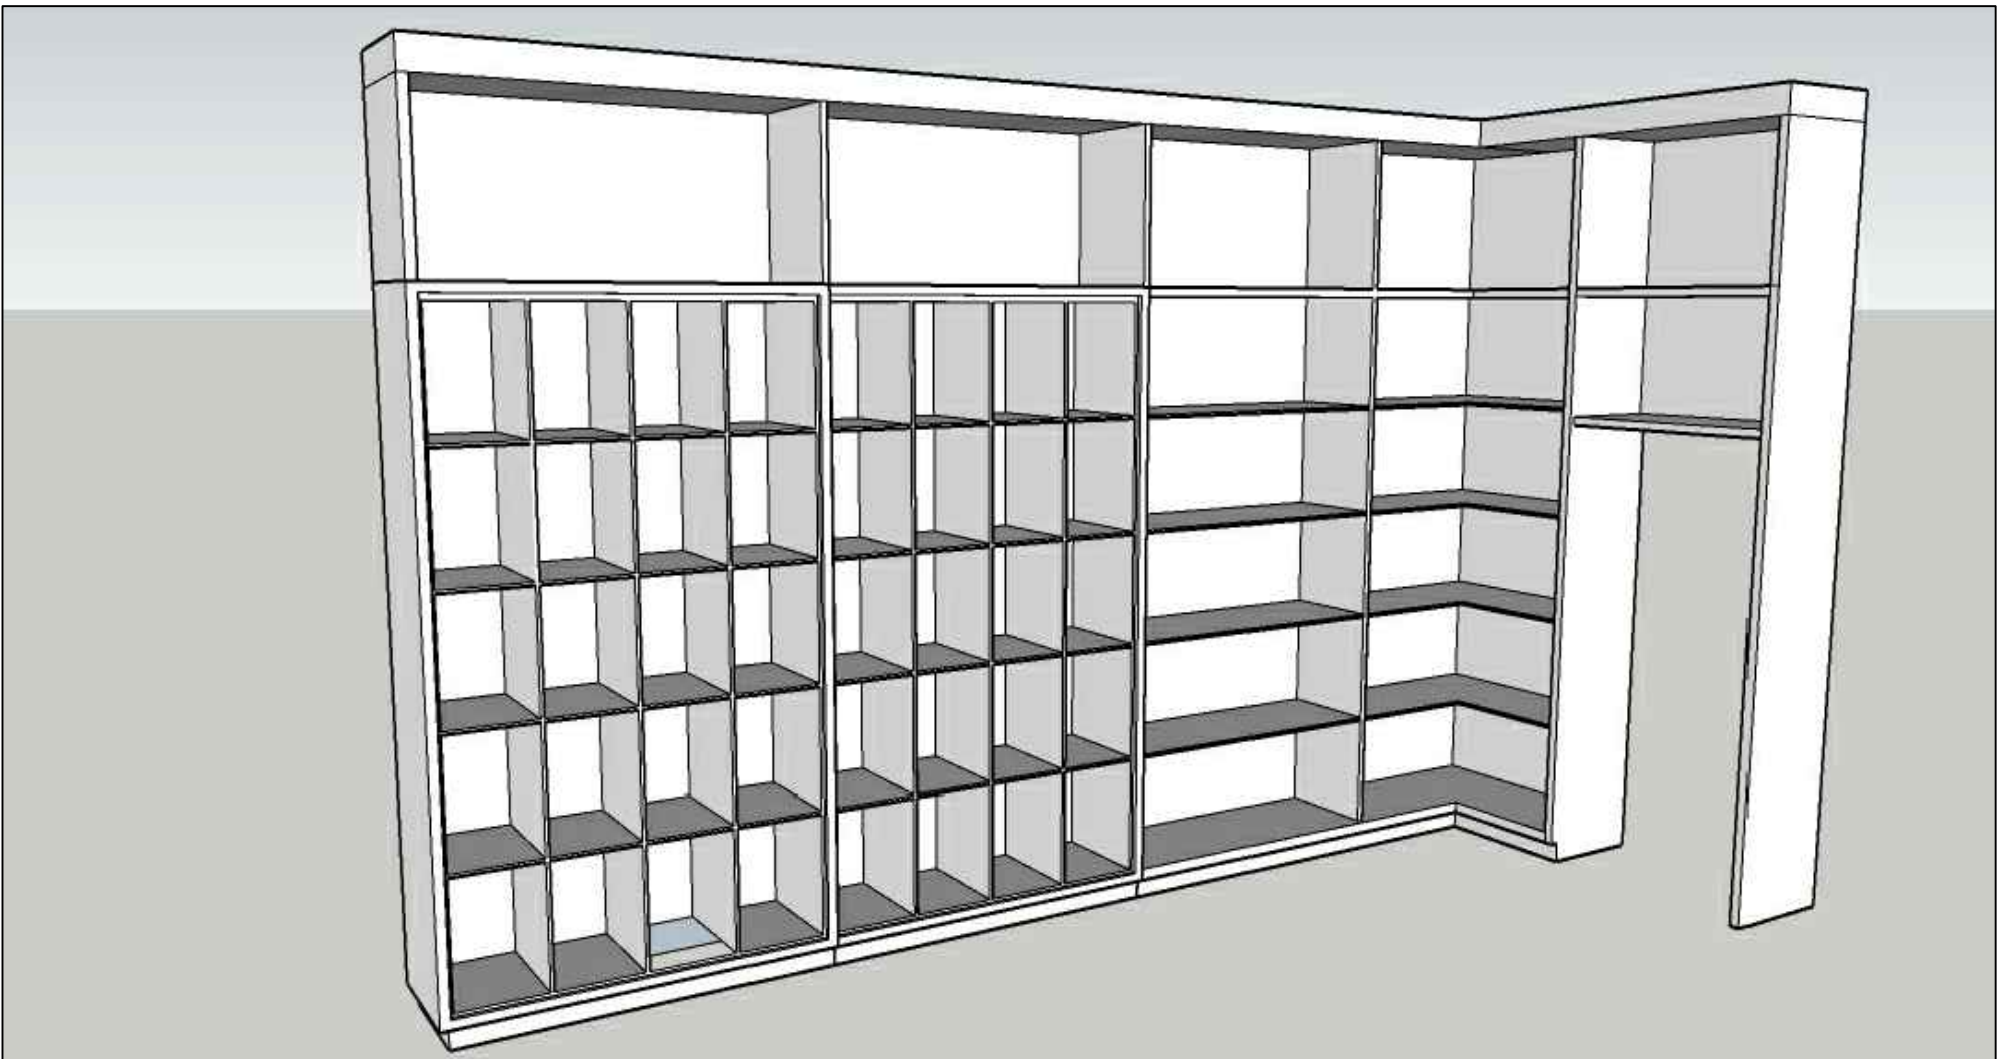

VISTA SALAS PROFESSORES - SUPERIOR

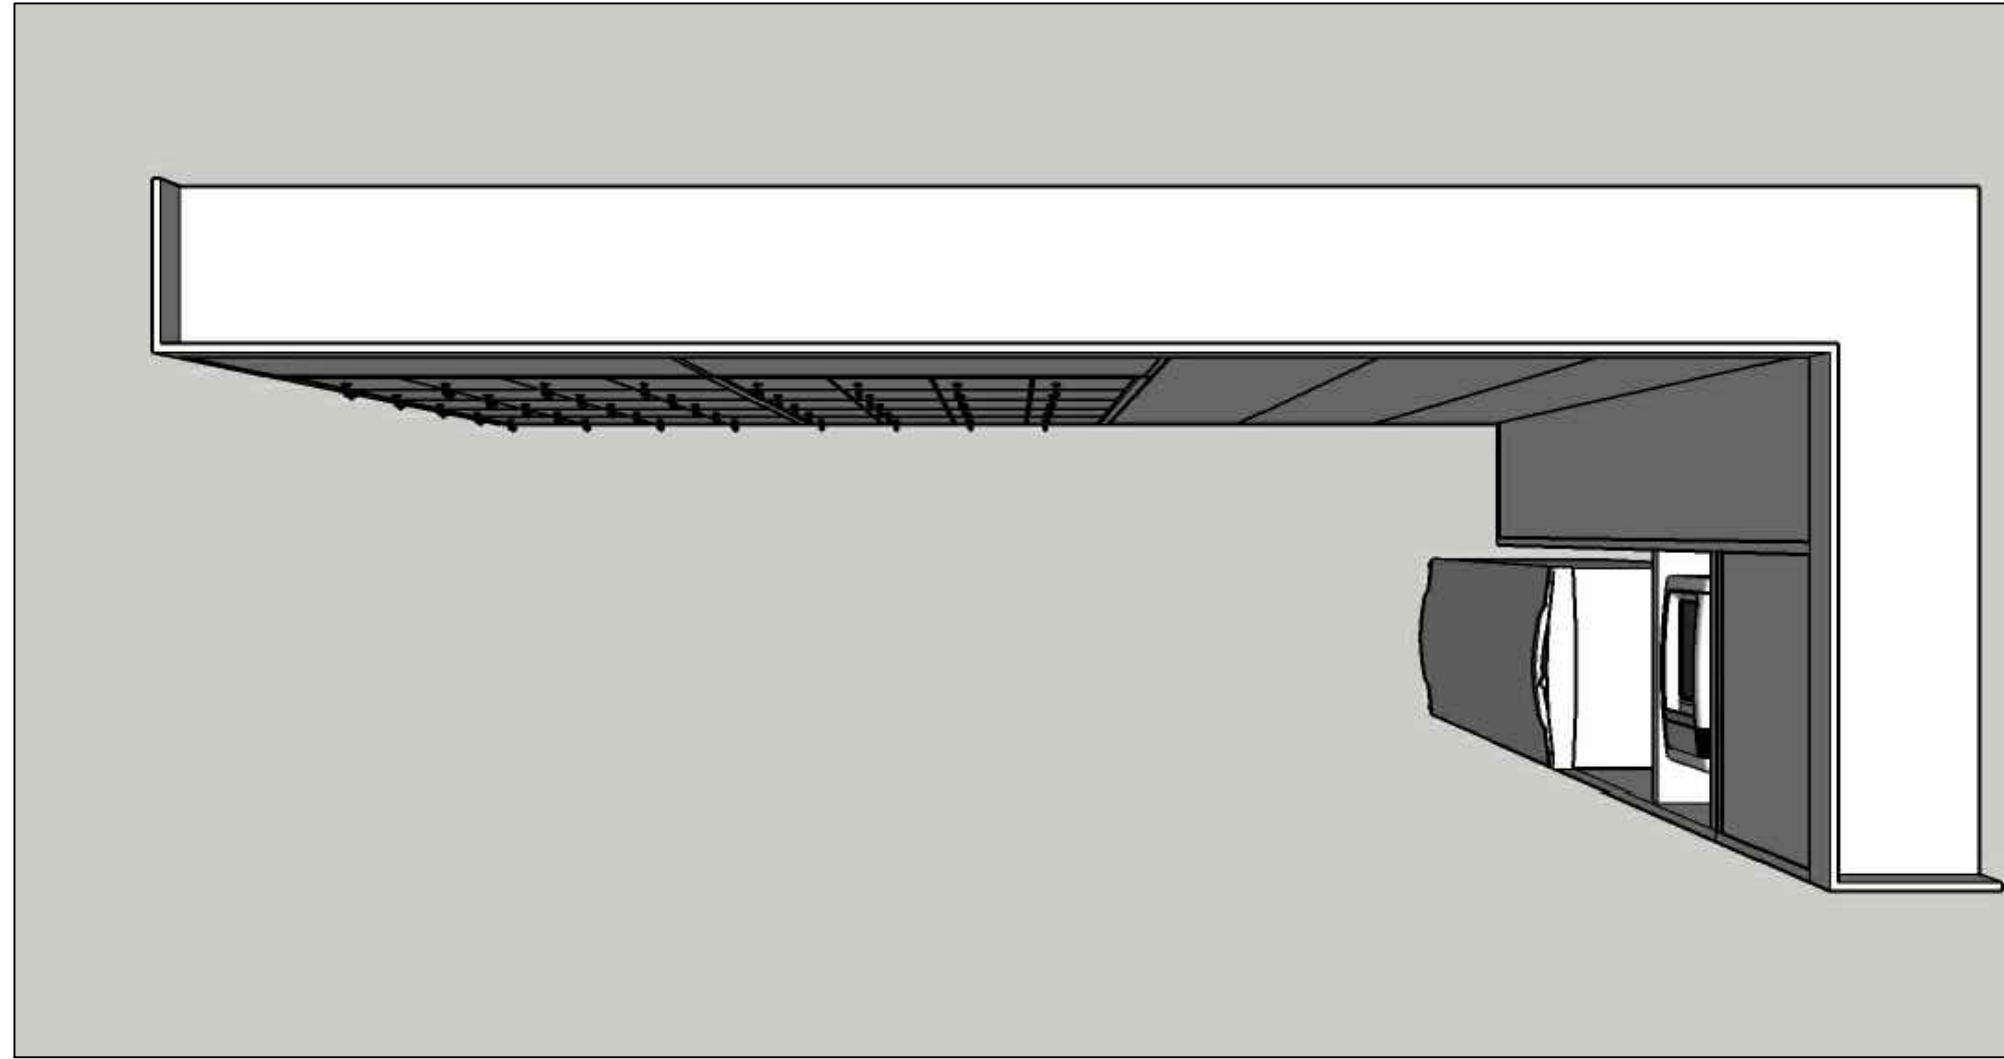

VISTA FRONTAL - EXTERIOR

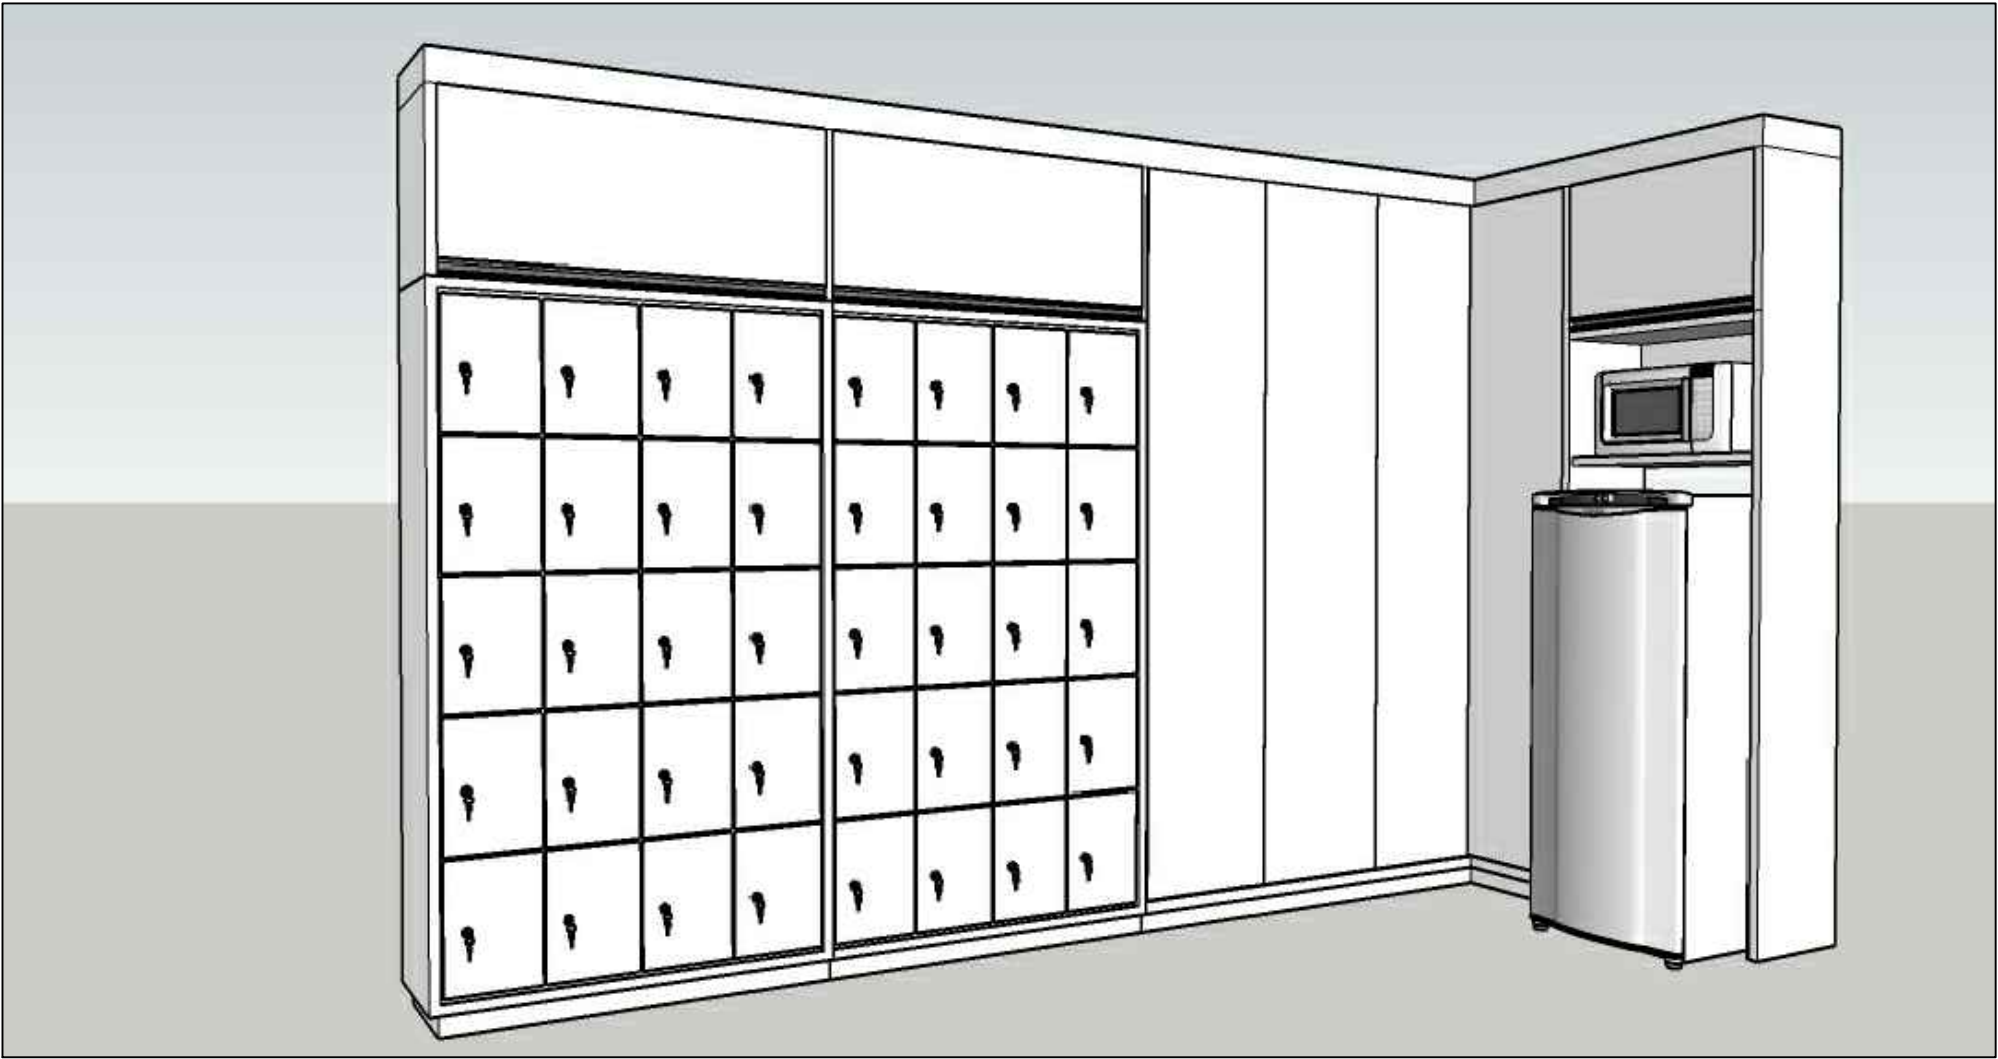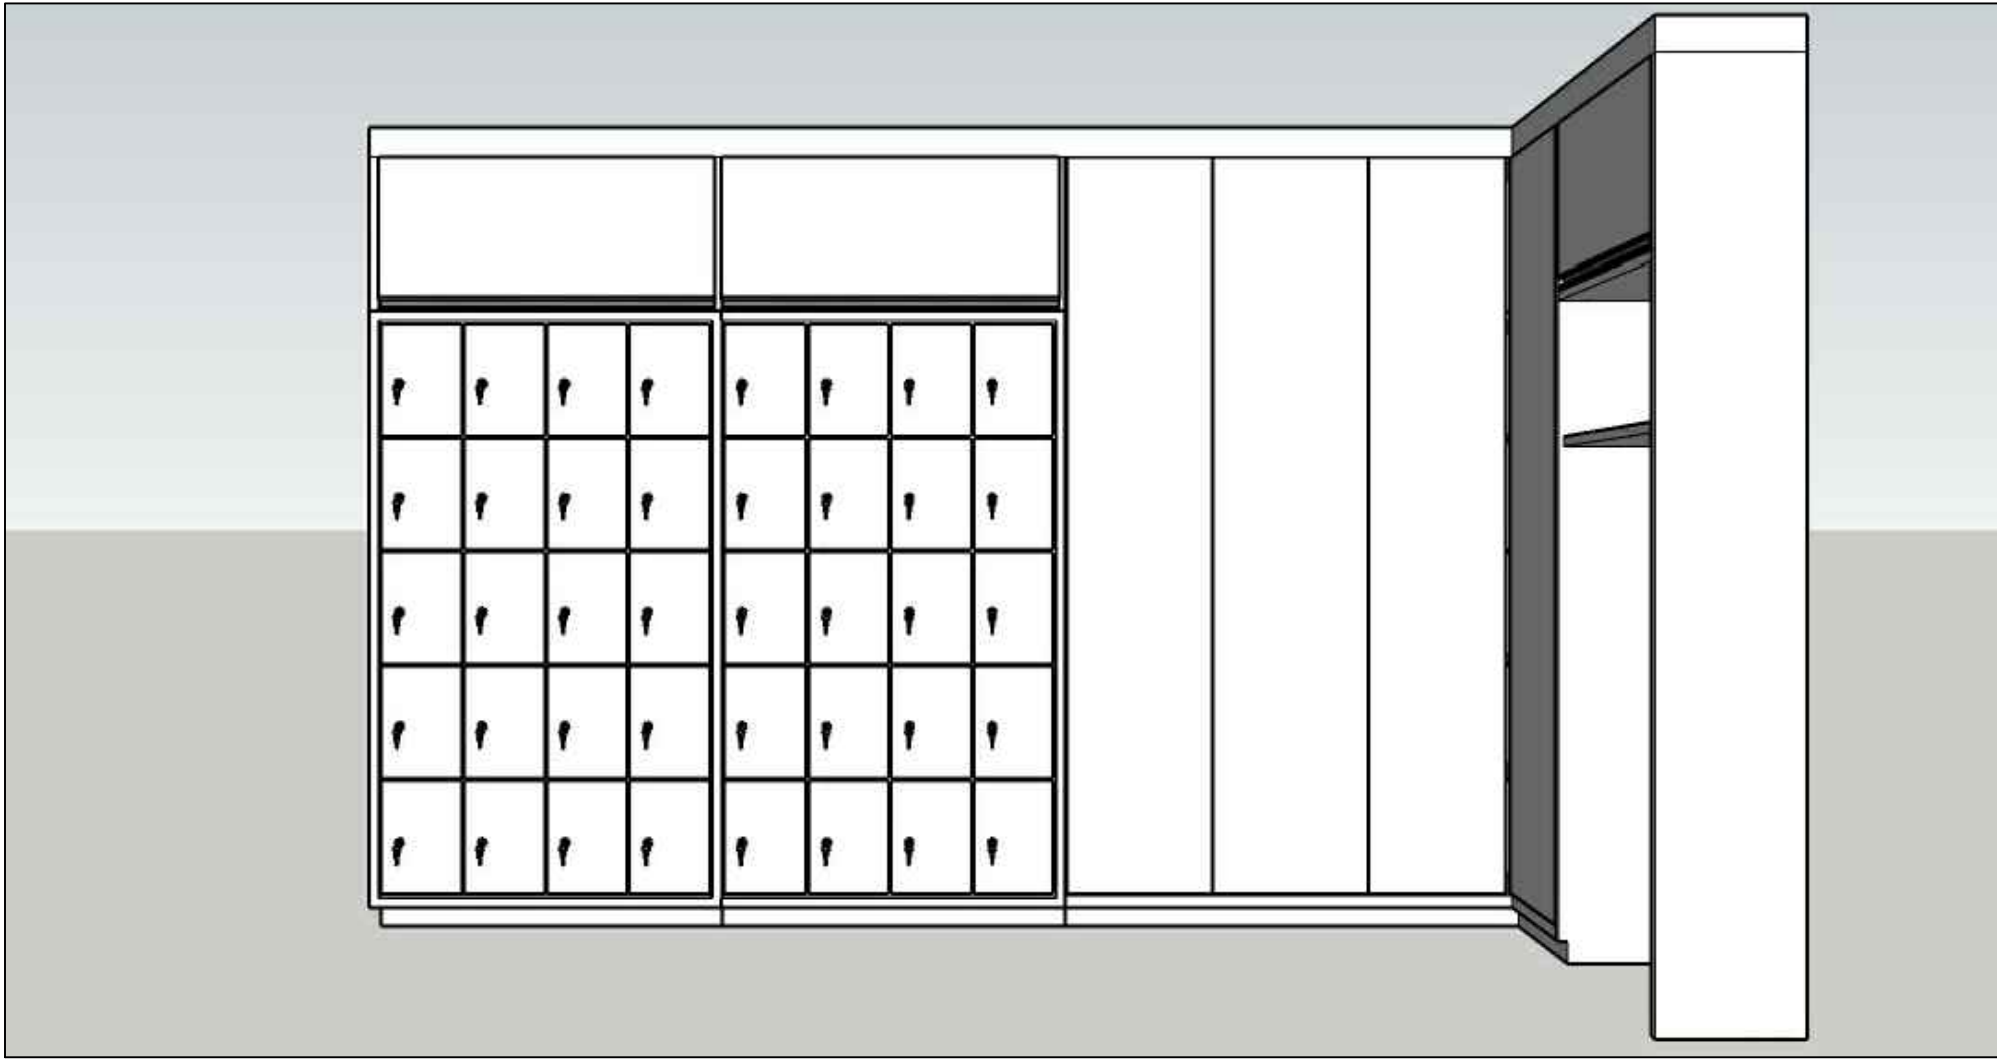


PREFEITURA MUNICIPAL DE MONTE BELO DO SUL

OBRA: ESCOLA FNDE	ASSUNTO: PROJETO MÓVEIS SALA PROFESSORES
PROPRIETÁRIO: PREFEITURA MUNICIPAL DE MONTE BELO DO SUL	PROJETO: PAULO ROBERTO BATISTA PEREIRA CREARS 202325
PREFEITO MUNICIPAL: ADENIR JOSÉ DALLÉ	DATA: AGOSTO 2022
ESCALAS: 1/20	PRANCHAS: ÚNICA

SALA DOS PROFESSORES - REUNIÃO
ESC 1/20

BALCÃO COM GAVETAS E PORTAS DE CORRER - 1 UN

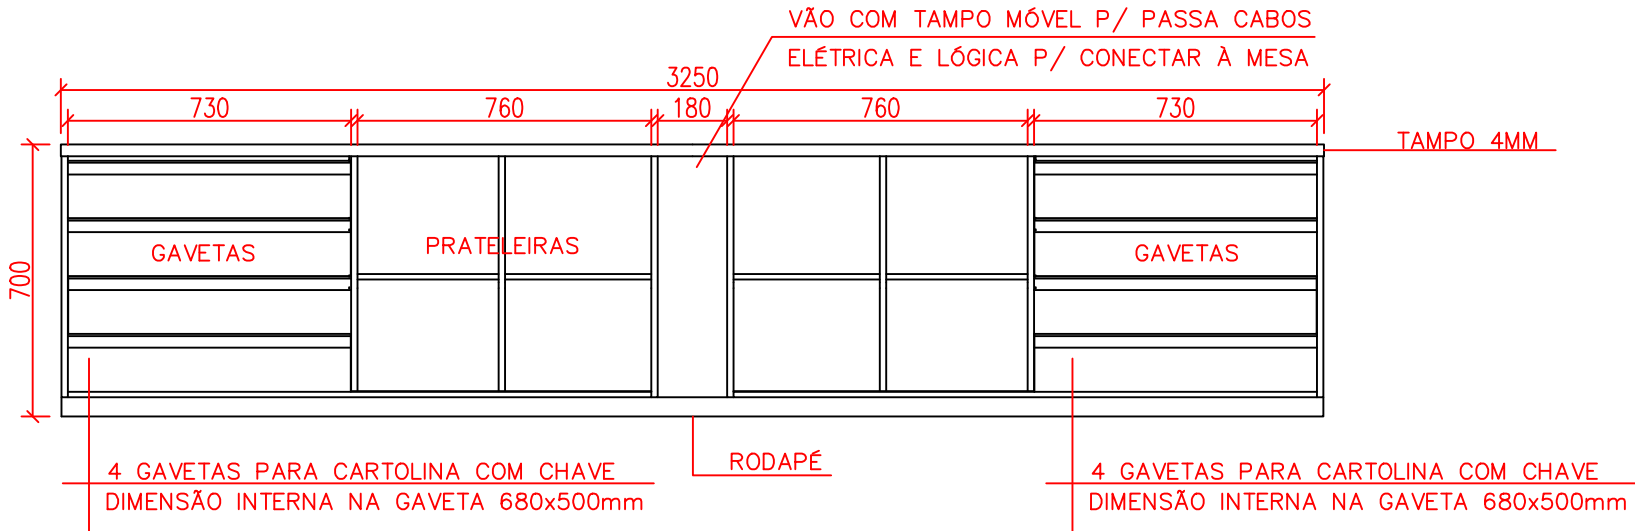


MOVEL DE MDF PADRÃO BRANCO COM TAMPOS E FRENTES EM MADEIRADO CARVALHO – OU SIMILAR
GAVETAS (com dimensão correspondente ao projeto para guardar cartolinas)

GAVETAS COM PUXADOR






CORREDIÇA QUE TENHA RESISTÊNCIA SUFICIENTE PARA SUPORTAR A CARGA DE USO
PROFUNDIDADE DO MÓVEL 600MM

4 PORTAS DE CORRER

MESA DE REUNIÕES - 1 UN

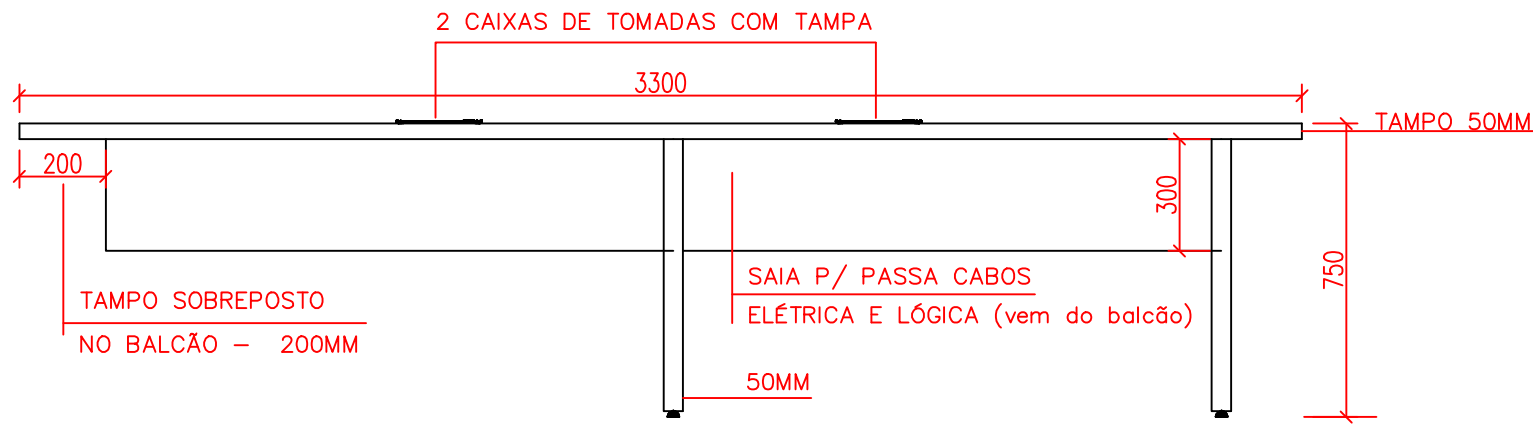

SAIA PARA PASSA CABOS
TAMPOS E PERNAS ESPESSURA 5MM
2 CAIXAS DE TOMADAS COM TAMPA
LARGURA DA MESA 1000MM

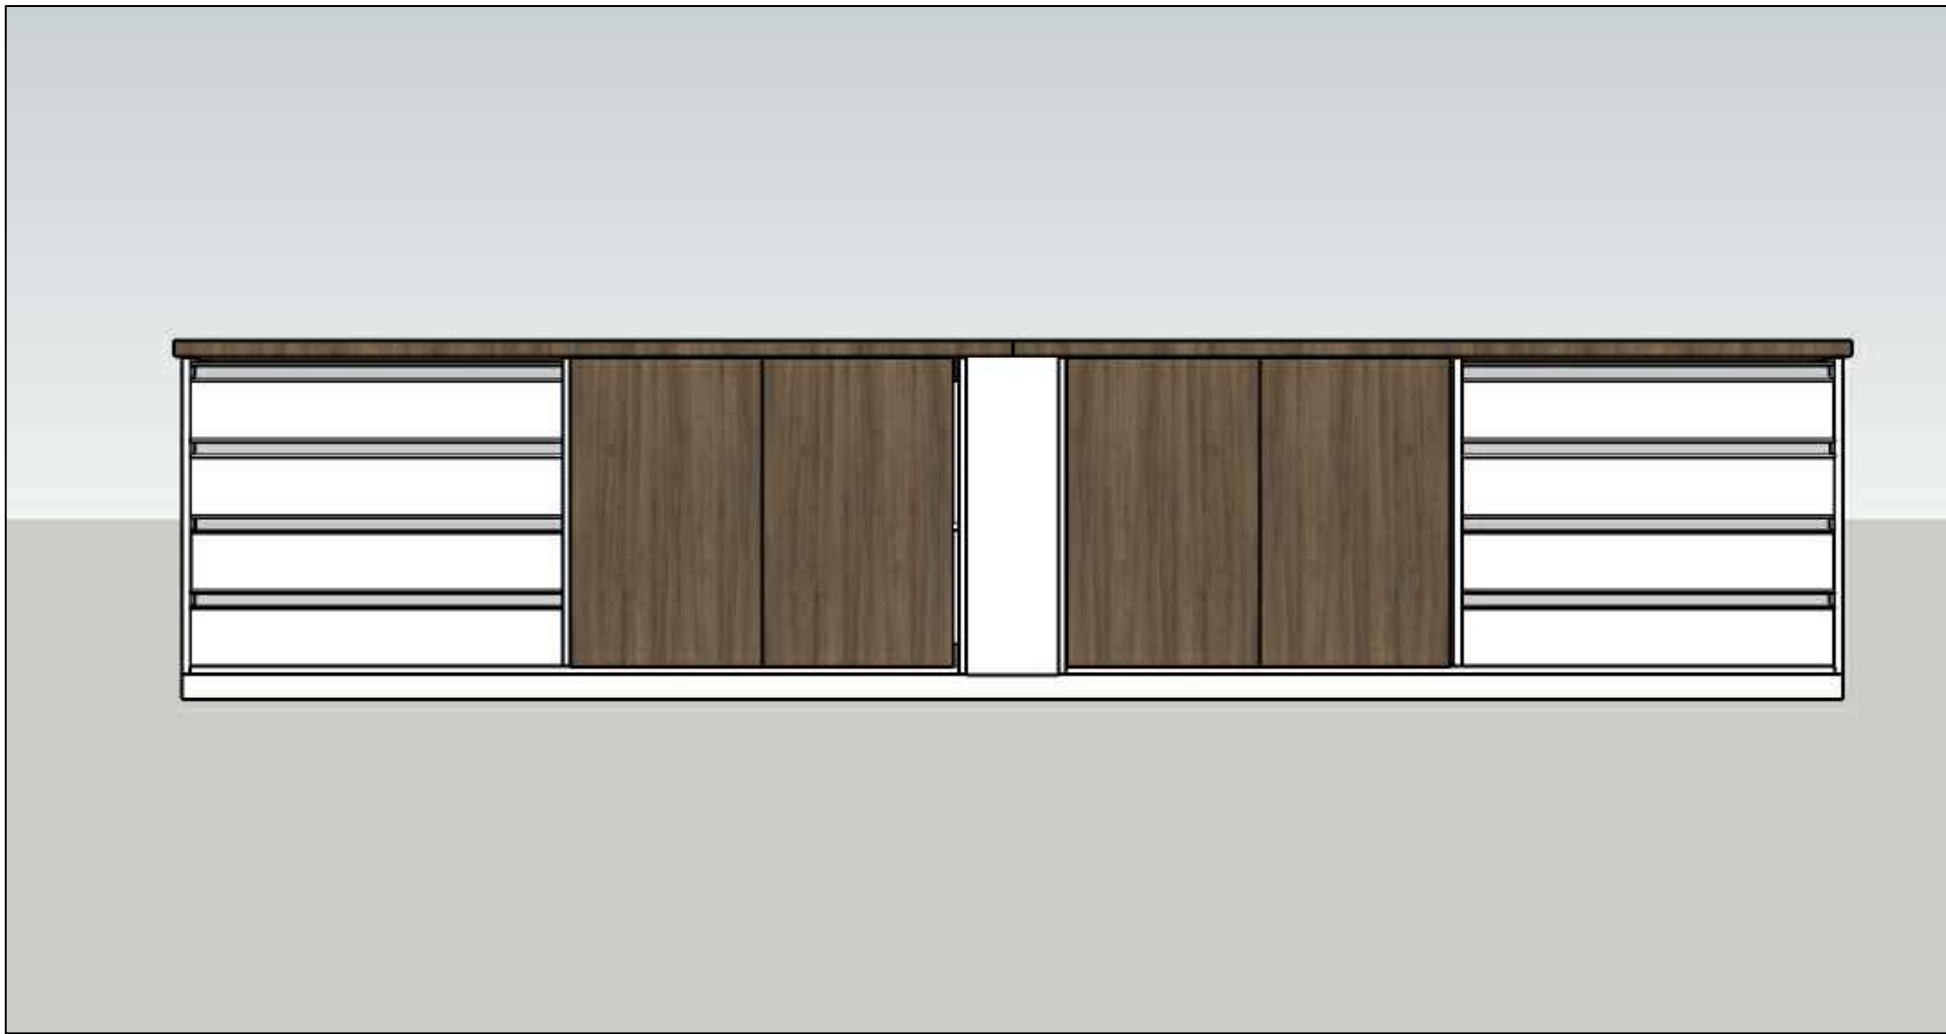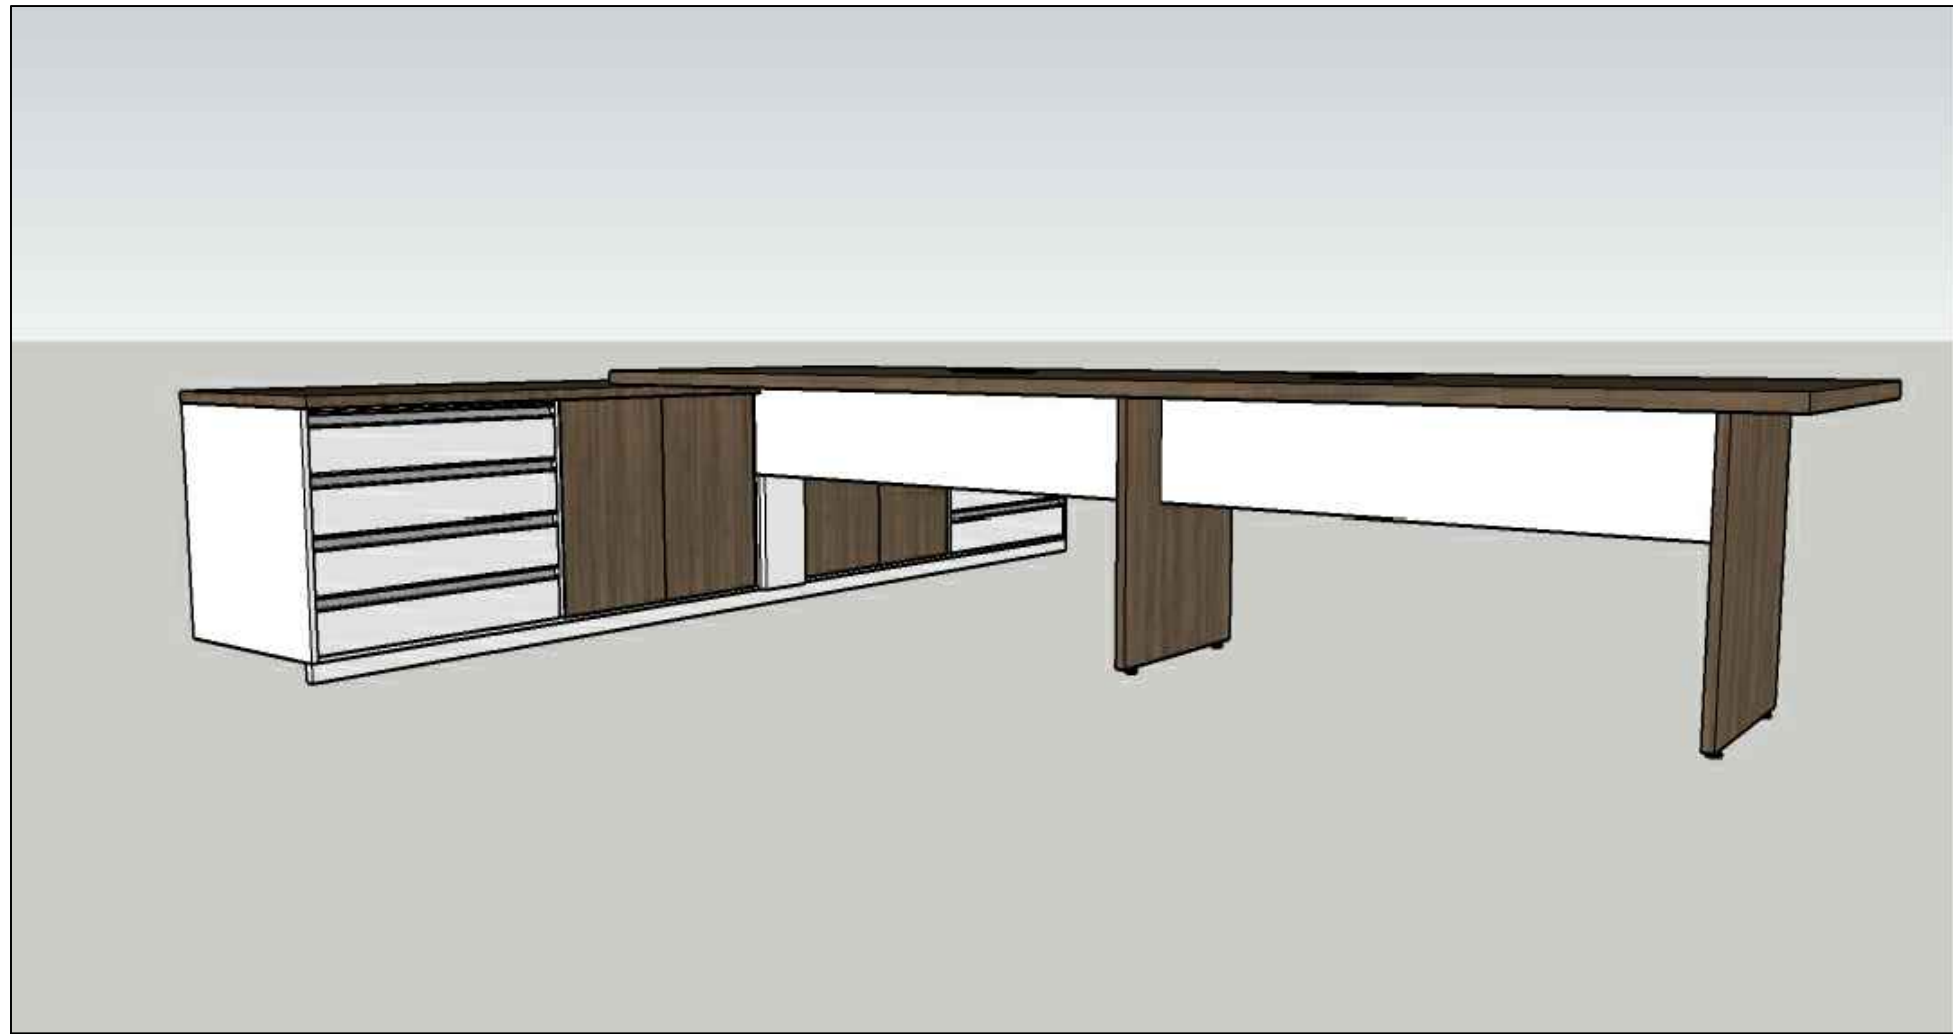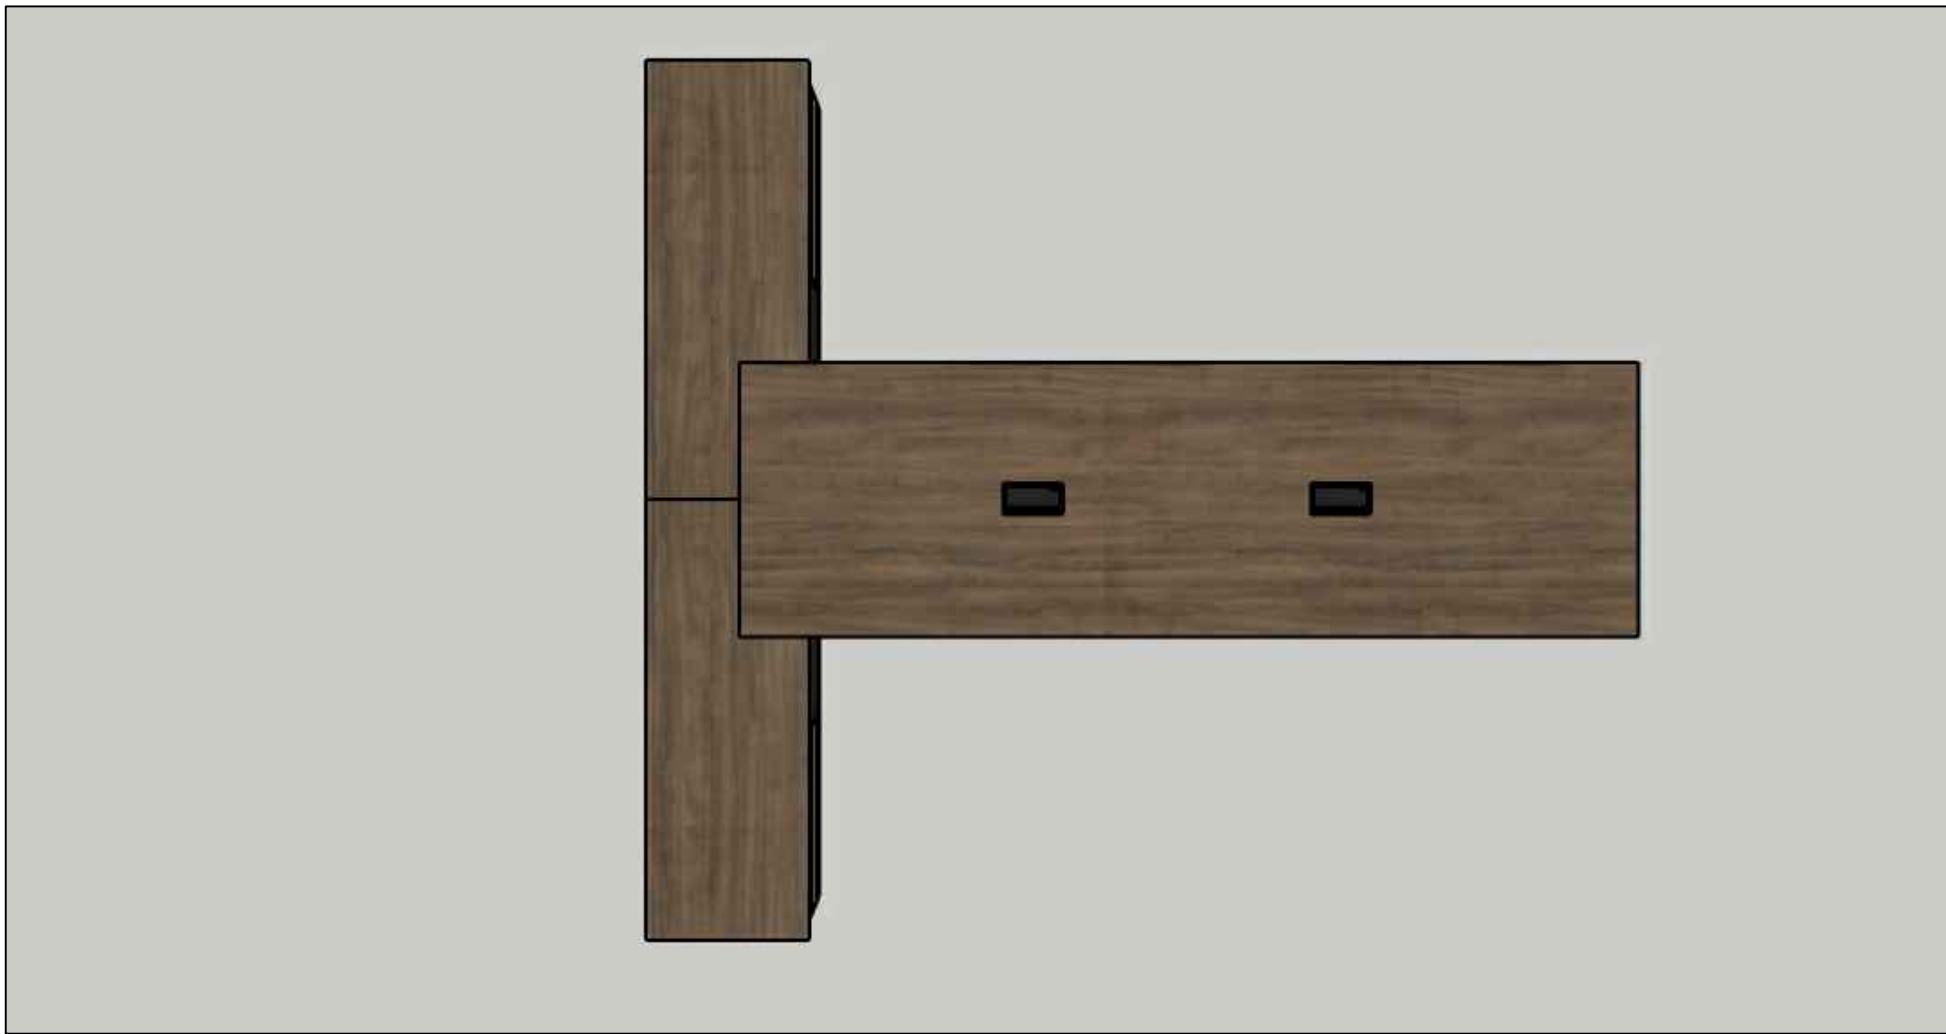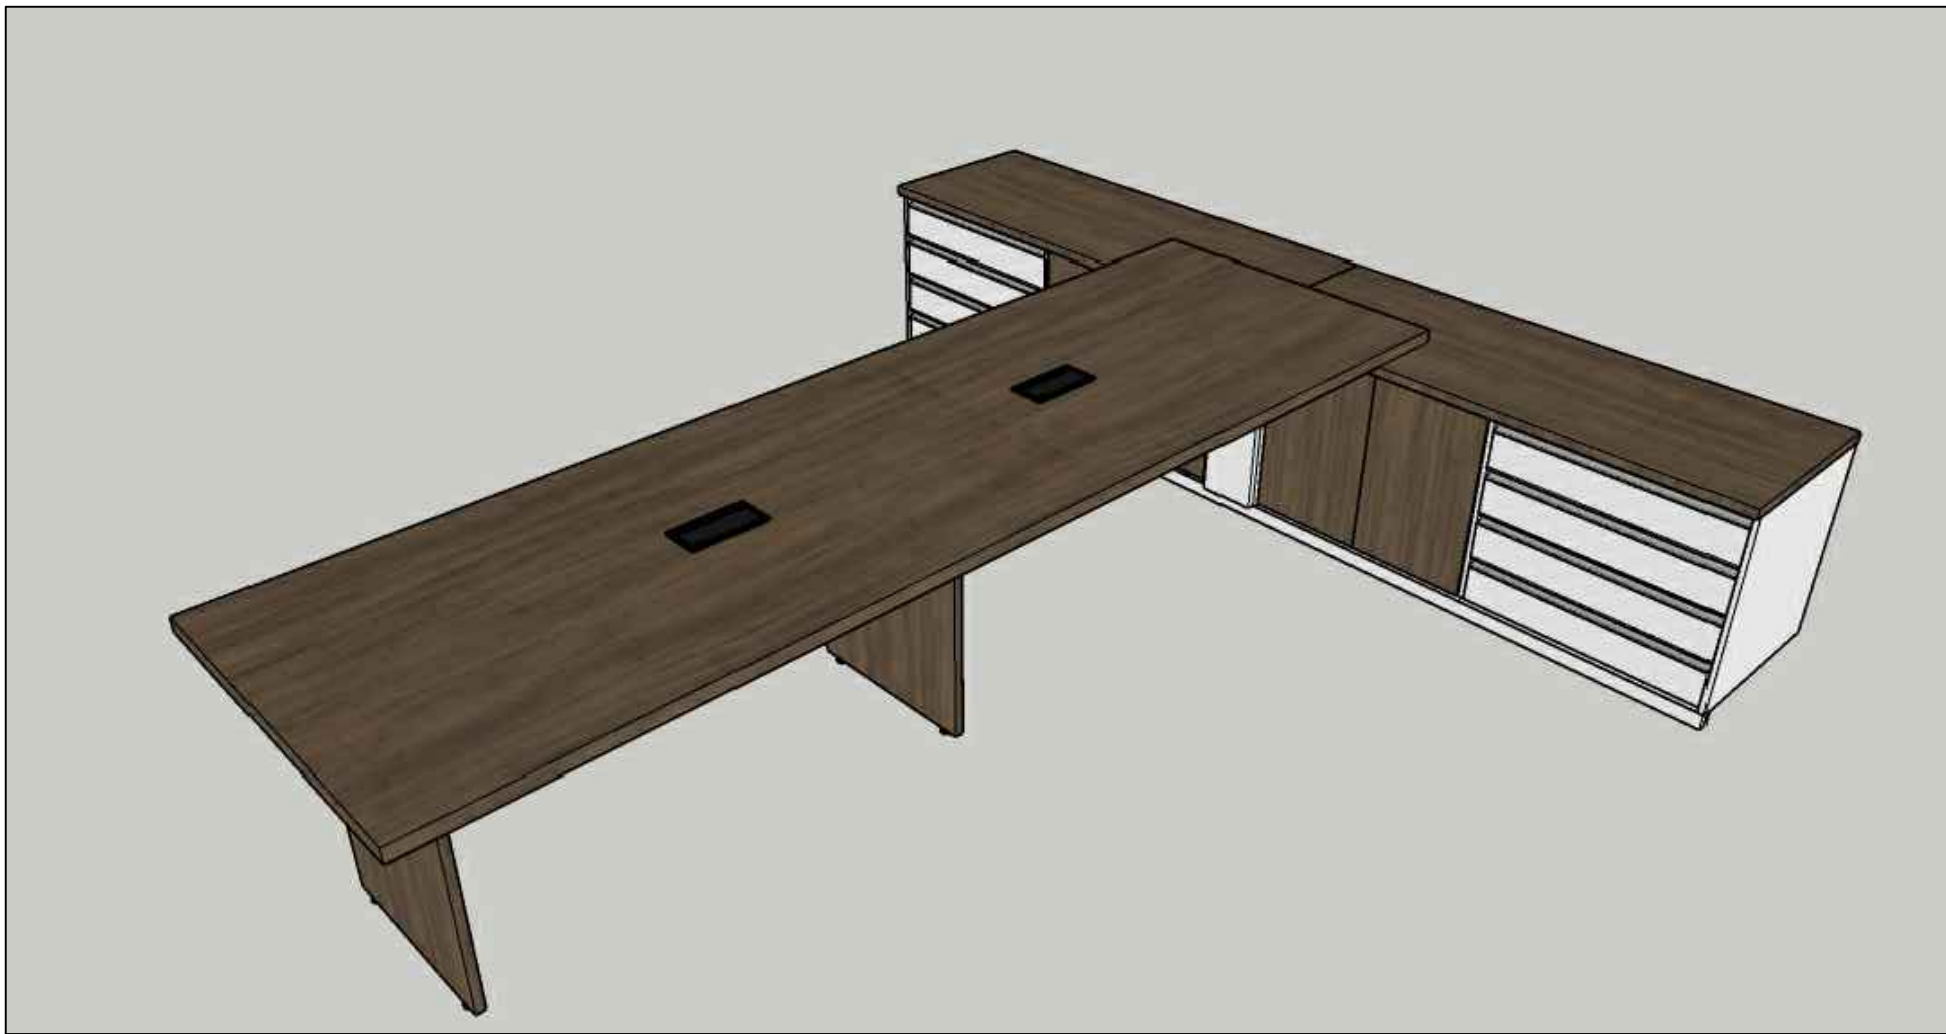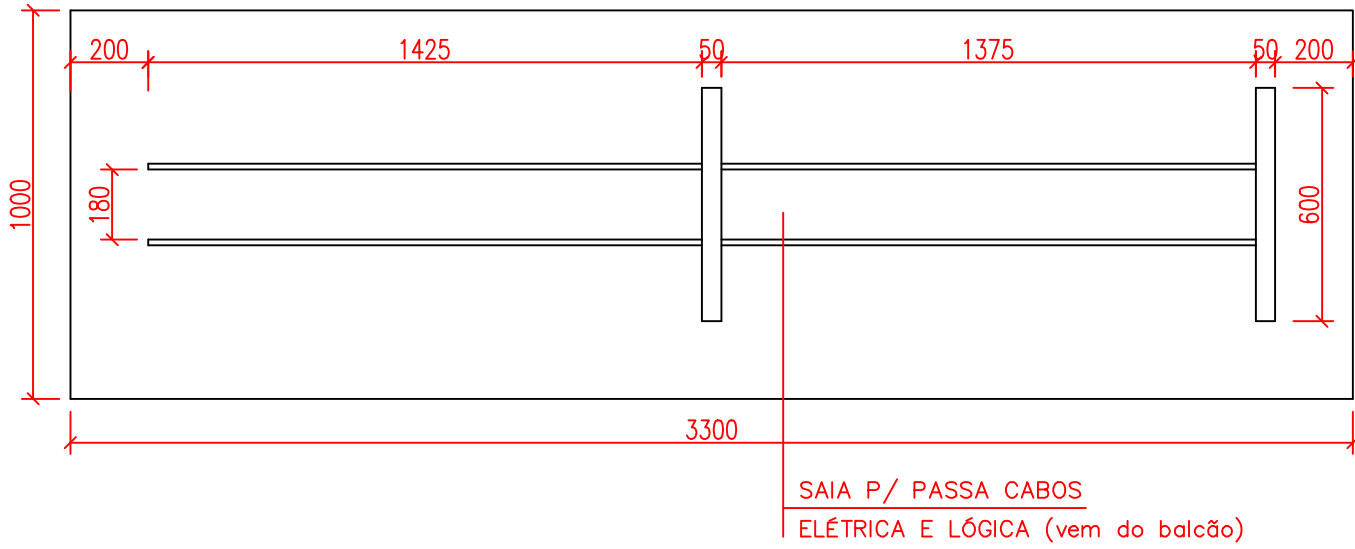


PREFEITURA MUNICIPAL DE MONTE BELO DO SUL

OBRA: ESCOLA FNDE	ASSUNTO: PROJETO MÓVEIS SALA PROFESSORES – REUNIÃO
PROPRIETÁRIO: PREFEITURA MUNICIPAL DE MONTE BELO DO SUL	PROJETO: PAULO ROBERTO BATISTA PEREIRA CREARS 202325
PREFEITO MUNICIPAL: ADENIR JOSÉ DALLÉ	DATA: AGOSTO 2022
ESCALAS: 1/20	PRANCHAS: ÚNICA

SALAS DE AULA - 6 unidades
ESC 1/20


ARMÁRIO ALTO COM PORTAS DE CORRER

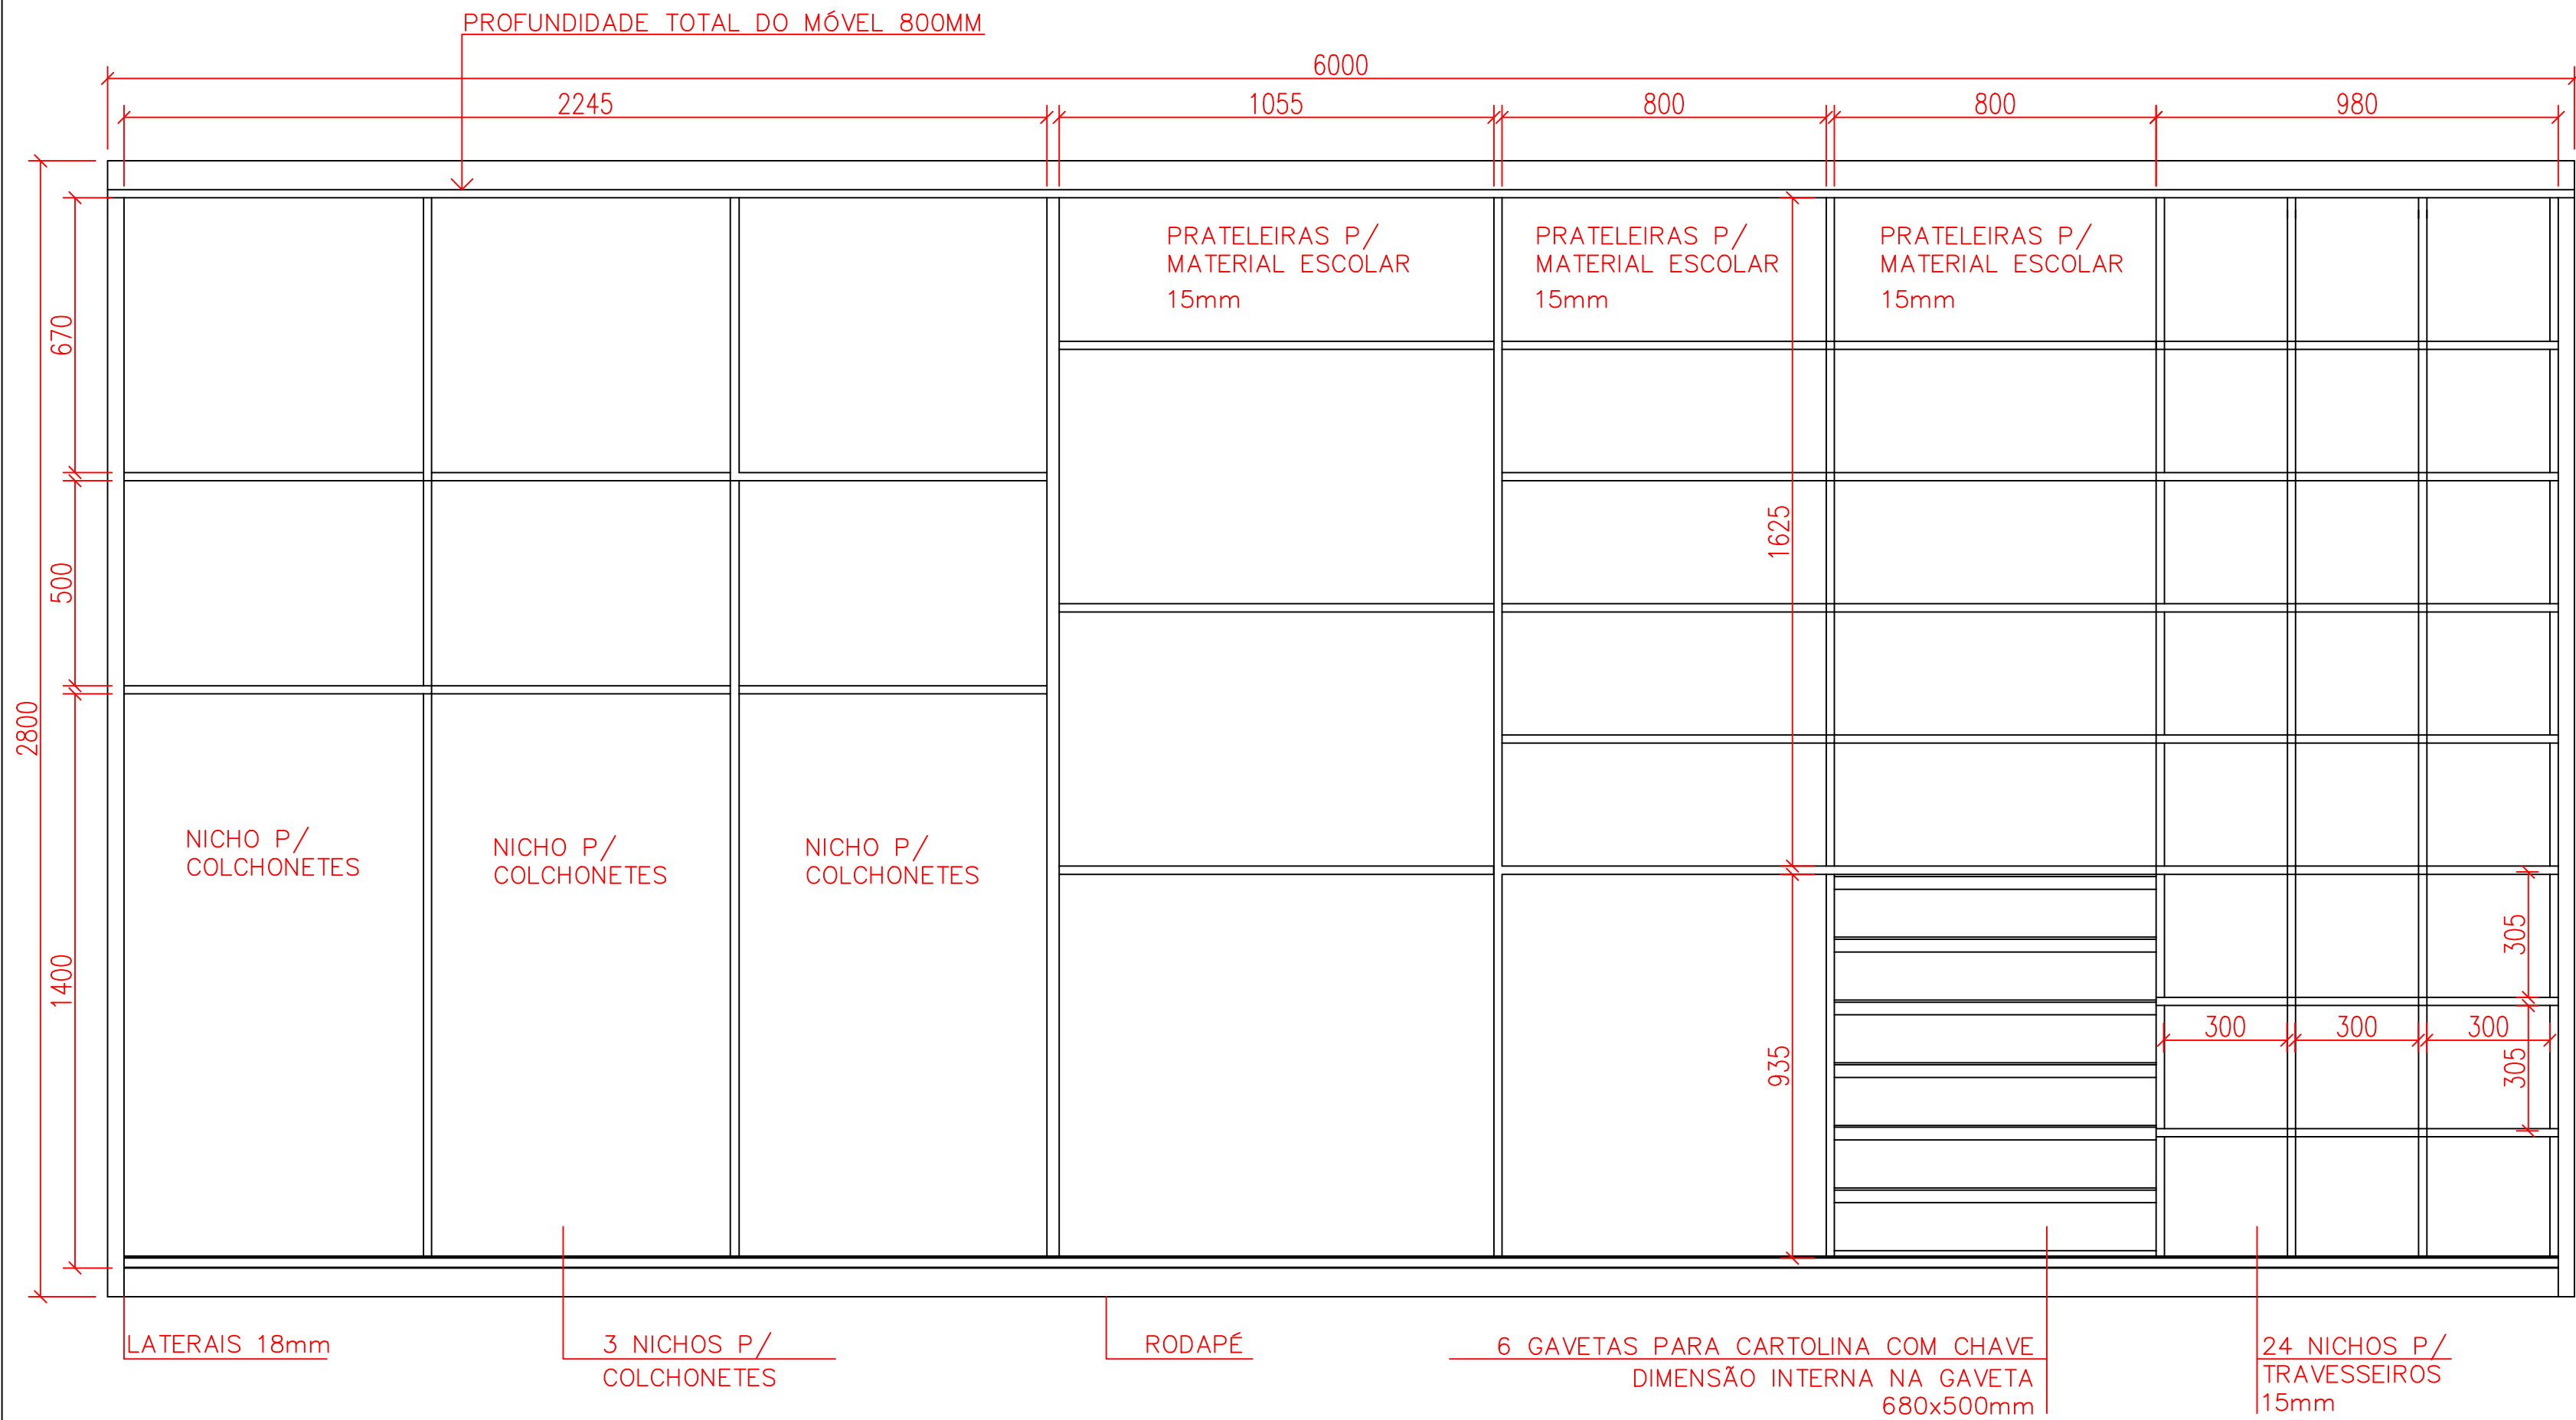


VISTA INTERNA – MÓVEL SALAS DE AULA

MÓVEL DE MDF BRANCO
6 PORTAS DE CORRER EM TRILHO DUPLO PARA ABRIR TOTAL COM PUXADOR PERFIL VERTICAL
DEVE-SE RESPEITAR A DIVISÃO INTERNA PARA DIMENSÃO DAS PORTAS
PORTAS COM MAIS DE 90CM DEVEM TER DESEMPENADOR SOBREPOSTO PARA REFORÇO
PROFUNDIDADE TOTAL DO MÓVEL 800MM
PRATELEIRAS COM ESTRUTURA SUFICIENTE PARA SUPORTAR A CARGA DE USO
LATERAIS EM MDF 18MM

VISTA ARMÁRIO - EXTERNO

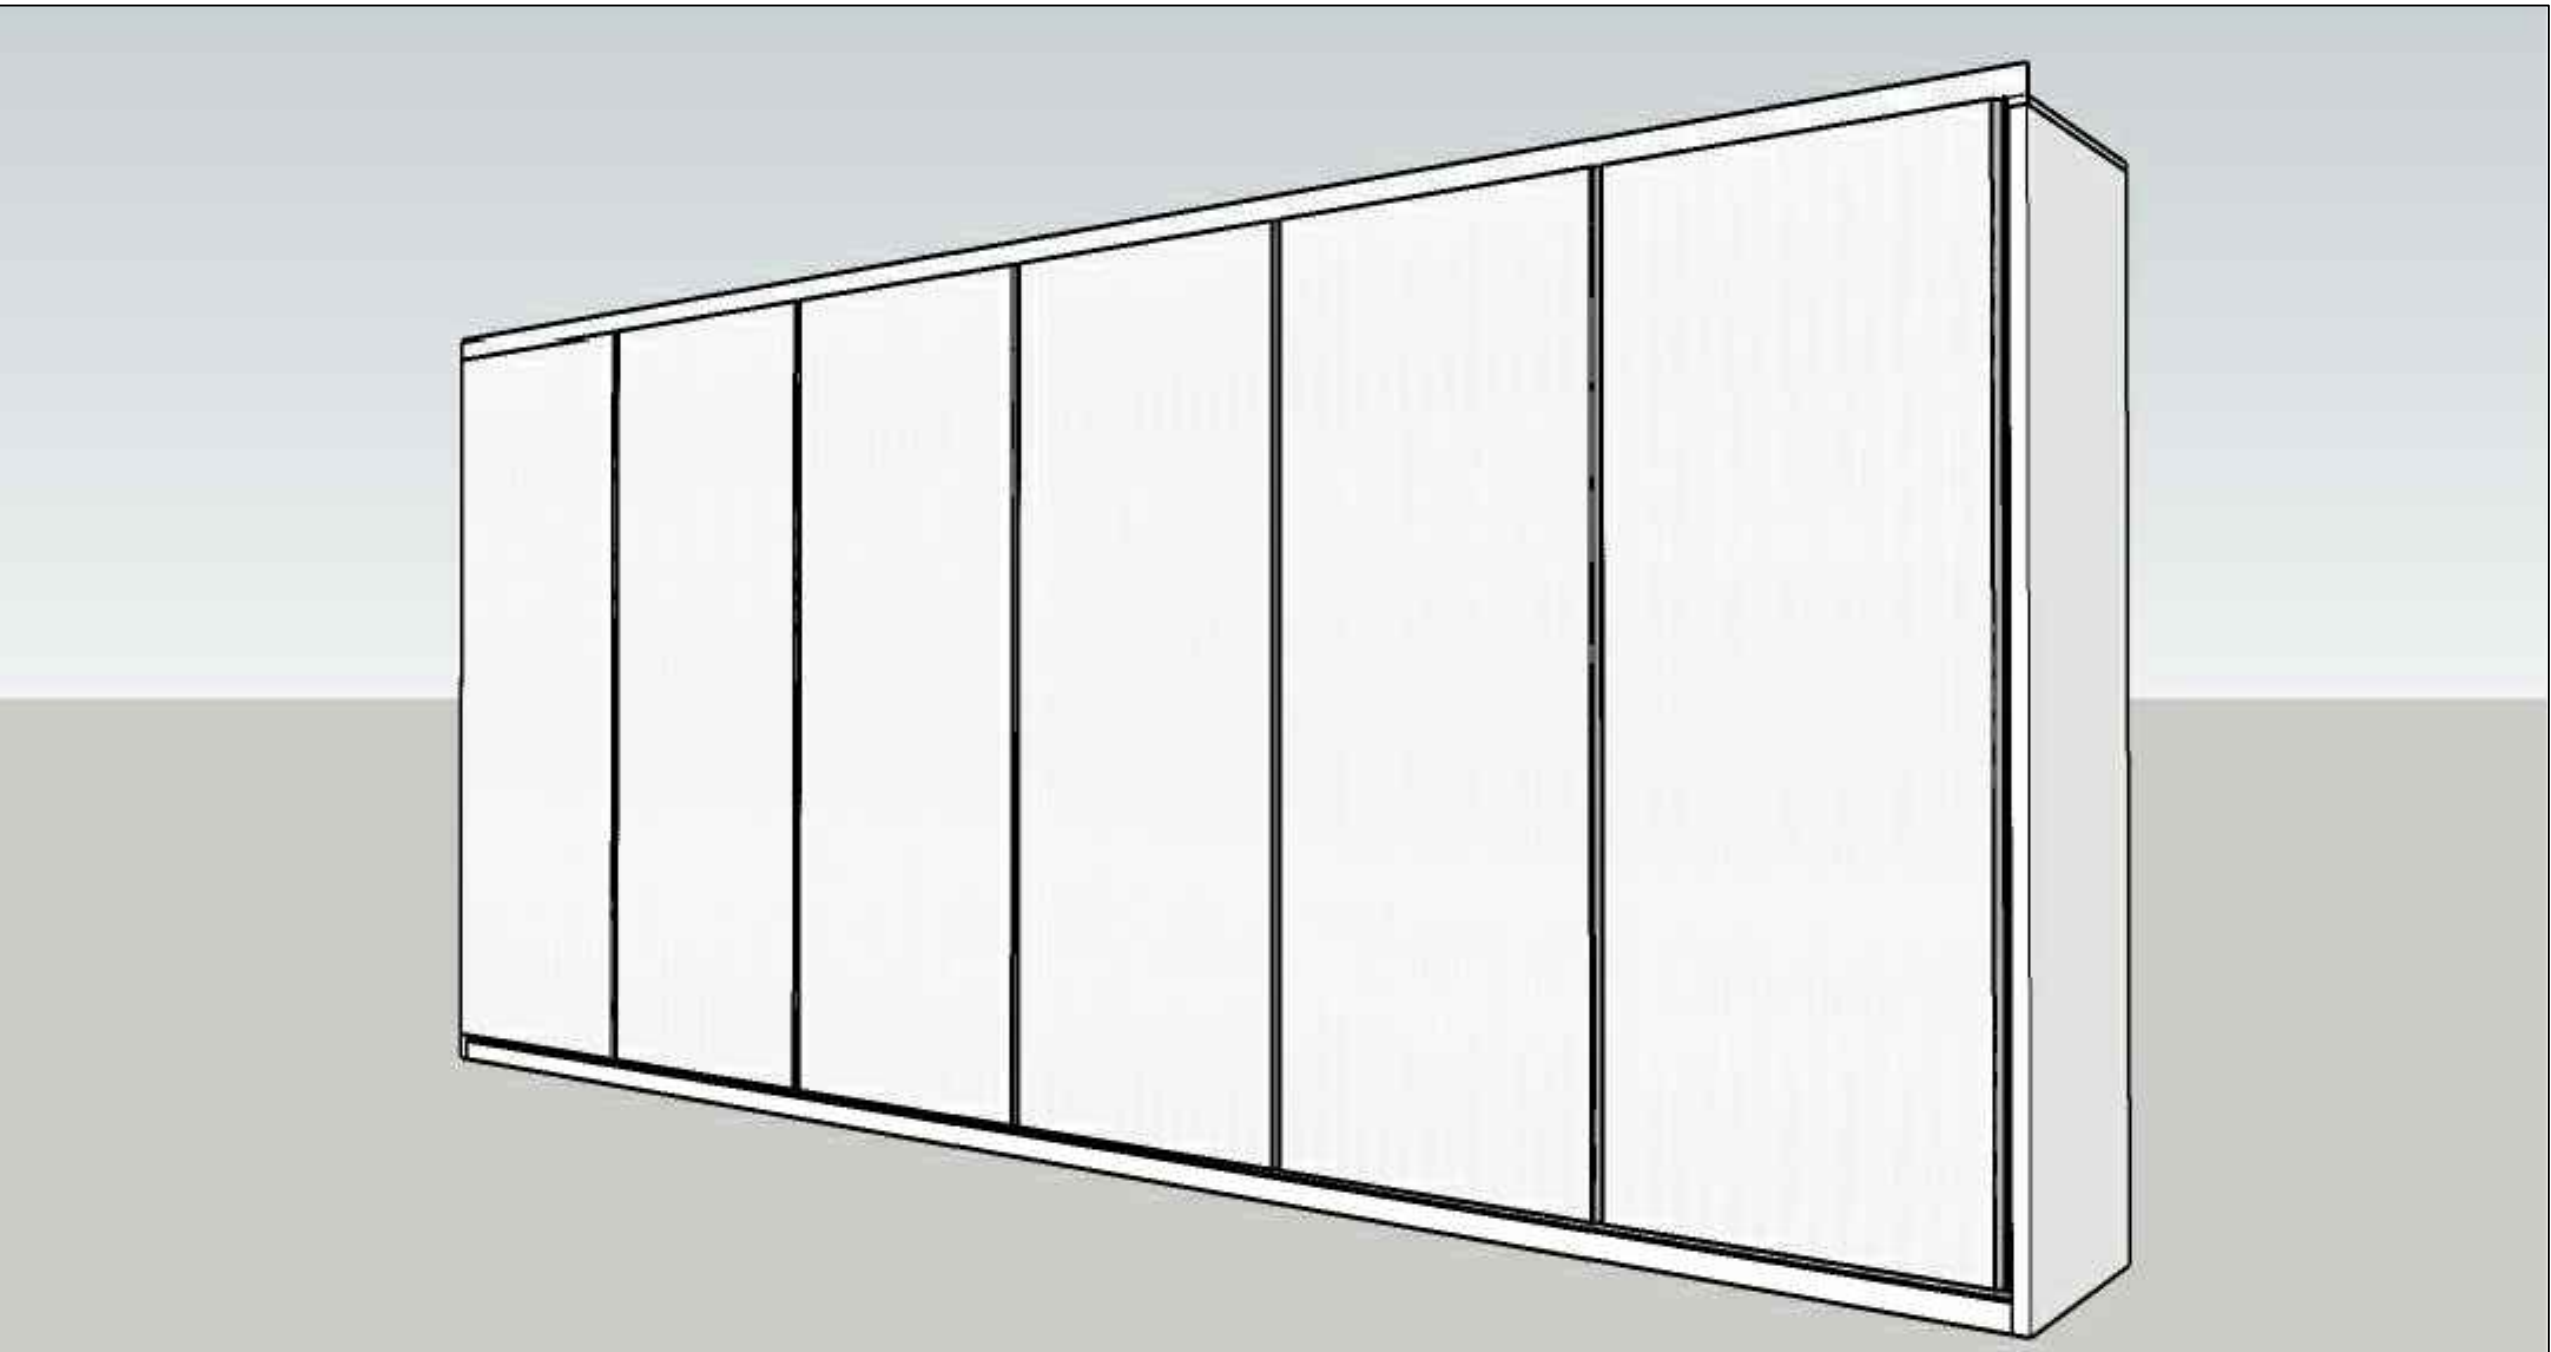

VISTA ARMÁRIO - INTERNO

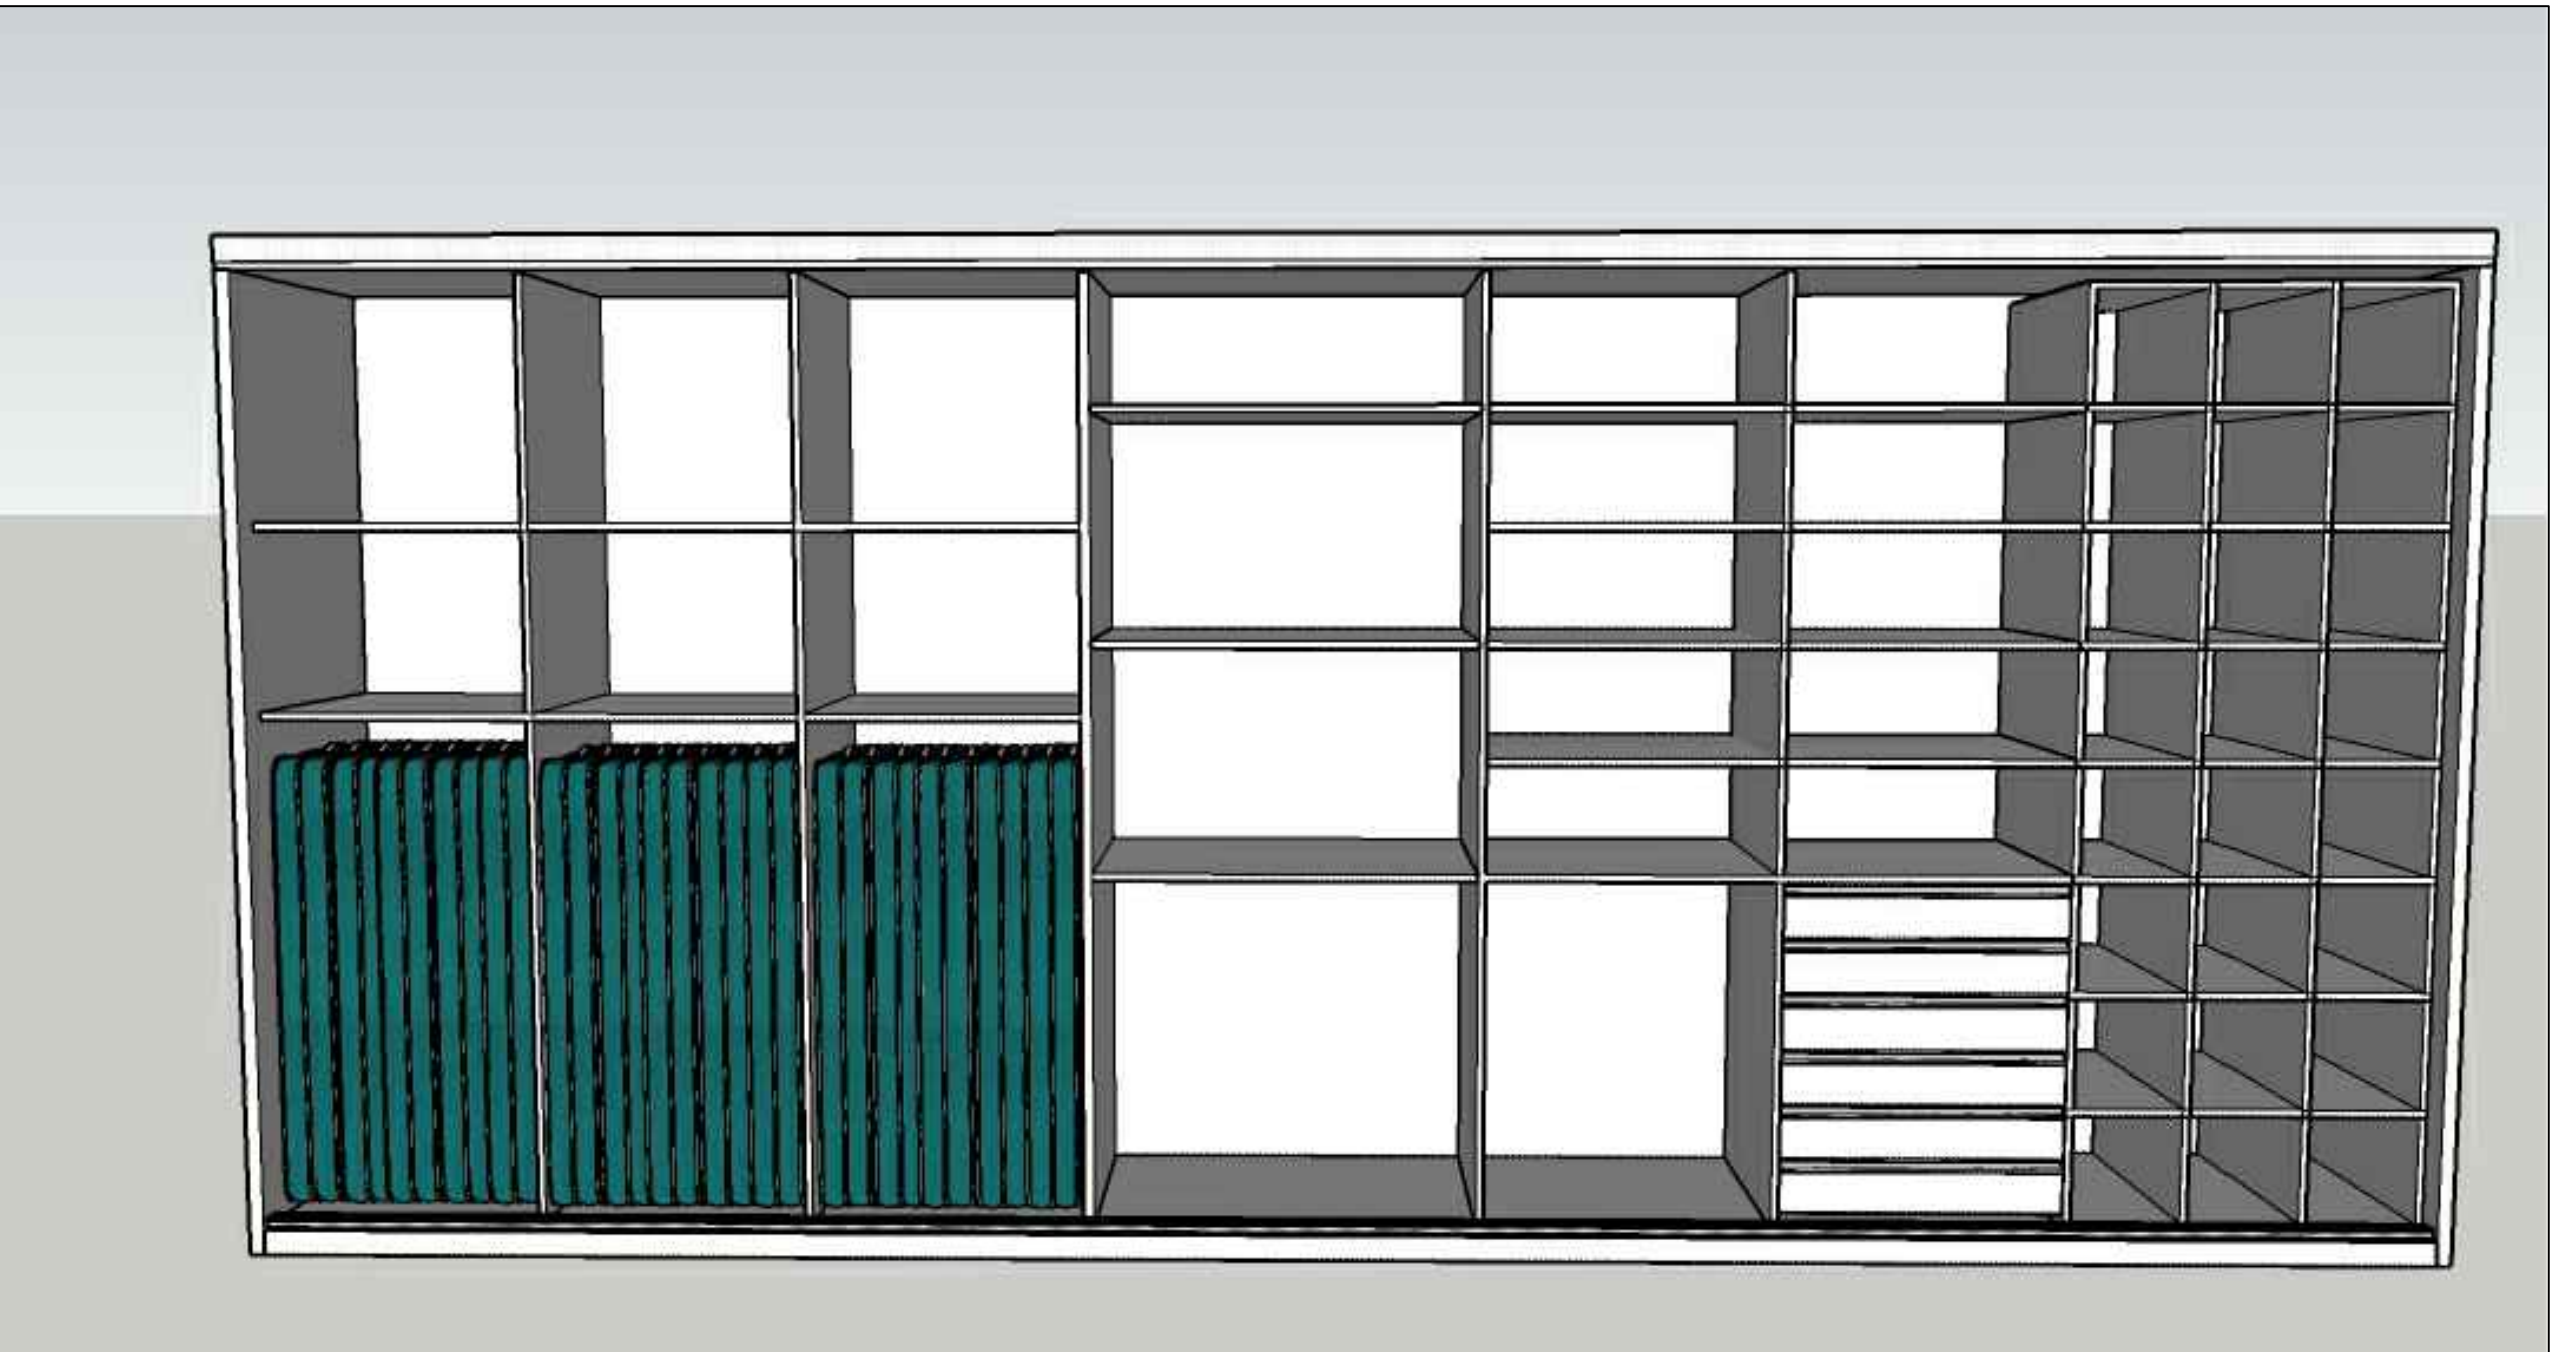


PREFEITURA MUNICIPAL DE MONTE BELO DO SUL

OBRA: ESCOLA FNDE	ASSUNTO: PROJETO MÓVEIS SALAS DE AULA
PROPRIETÁRIO: PREFEITURA MUNICIPAL DE MONTE BELO DO SUL	PROJETO: PAULO ROBERTO BATISTA PEREIRA CREARS 202325
PREFEITO MUNICIPAL: ADENIR JOSÉ DALLÉ	DATA: AGOSTO 2022
ESCALAS: 1/20	PRANCHAS: ÚNICA


SALA SECRETARIA
ESC 1/20

BALCÃO EM L - COM GAVETAS E PORTAS DE ABRIR - 1 UN

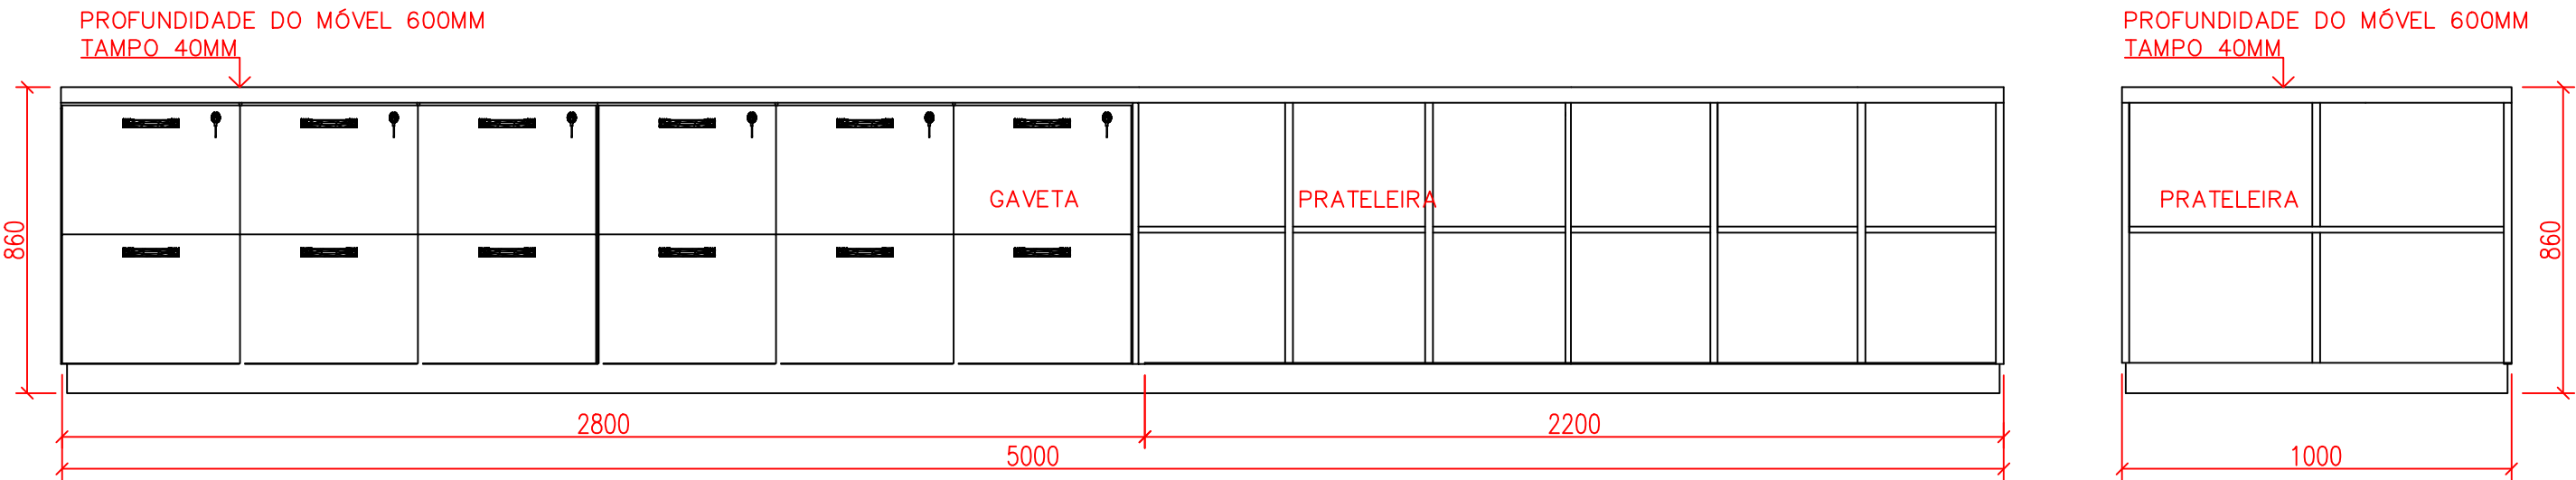


MOVEL DE MDF PADRÃO BRANCO
GAVETAS COMPLETA (com dimesão orrespondente a instalar suporte para pasta suspensa)
GAVETAS COM SUPORTE PARA PASTA SUSPENSA
GAVETAS COM PUXADOR E CHAVE
CORREDIÇA QUE TENHA RESISTÊNCIA SUFICIENTE PARA SUPORTAR A CARGA DE USO


MESA EM L - 1 UN

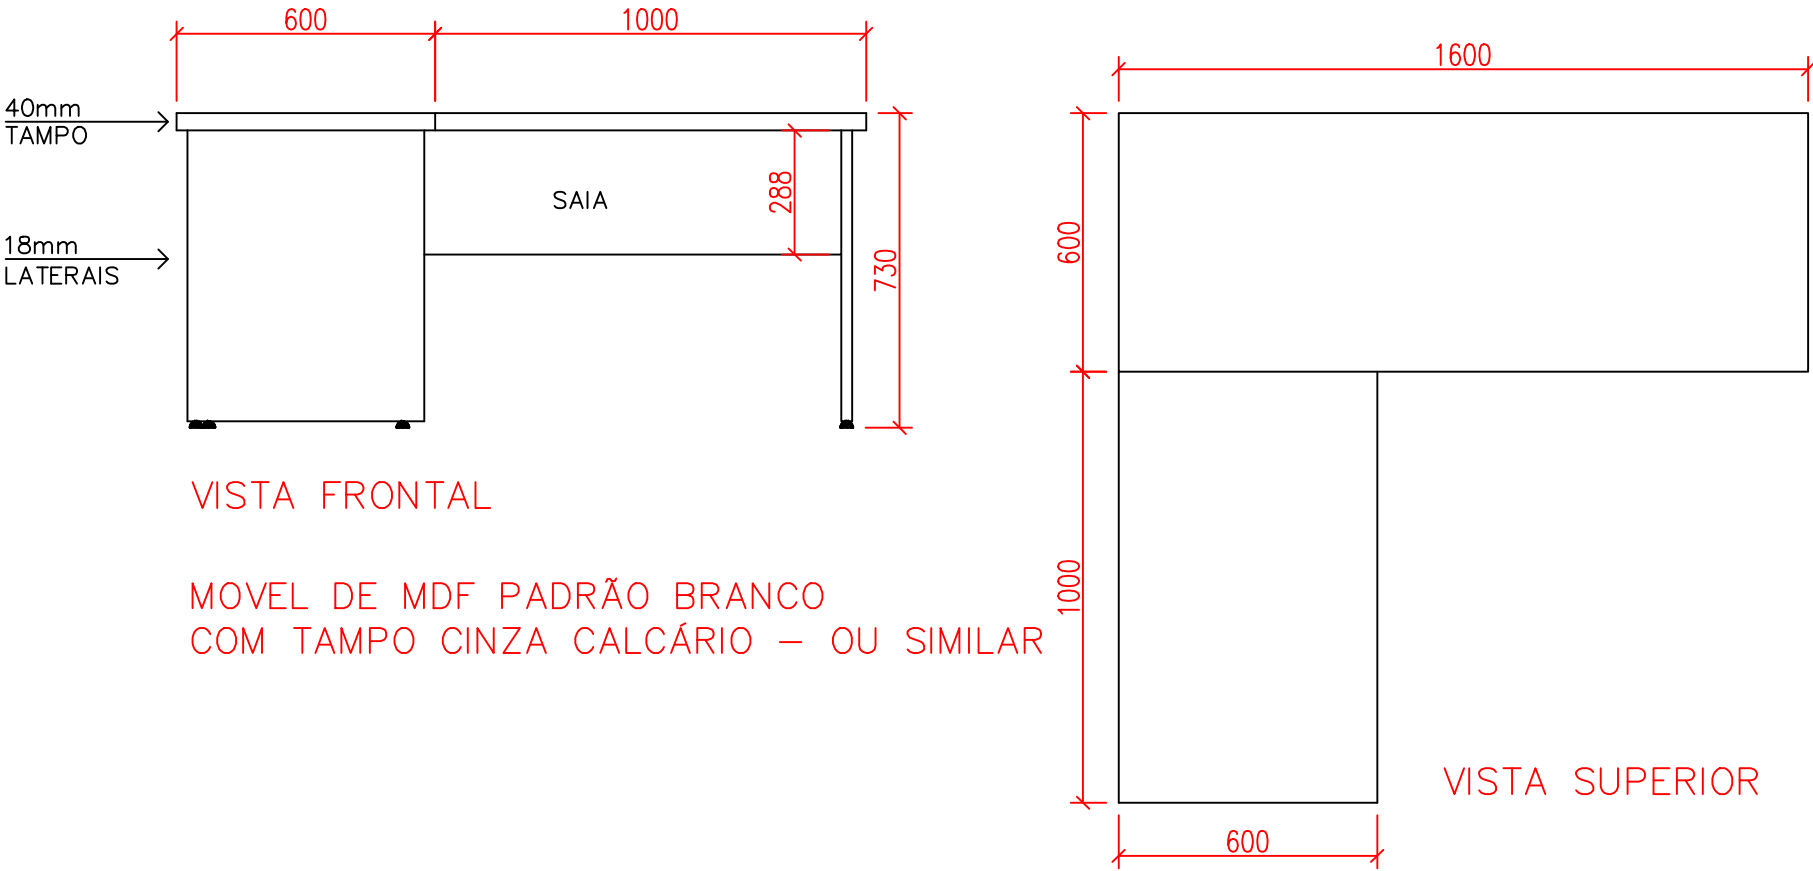



MESA RETANGULAR 1000MM - 1 UN

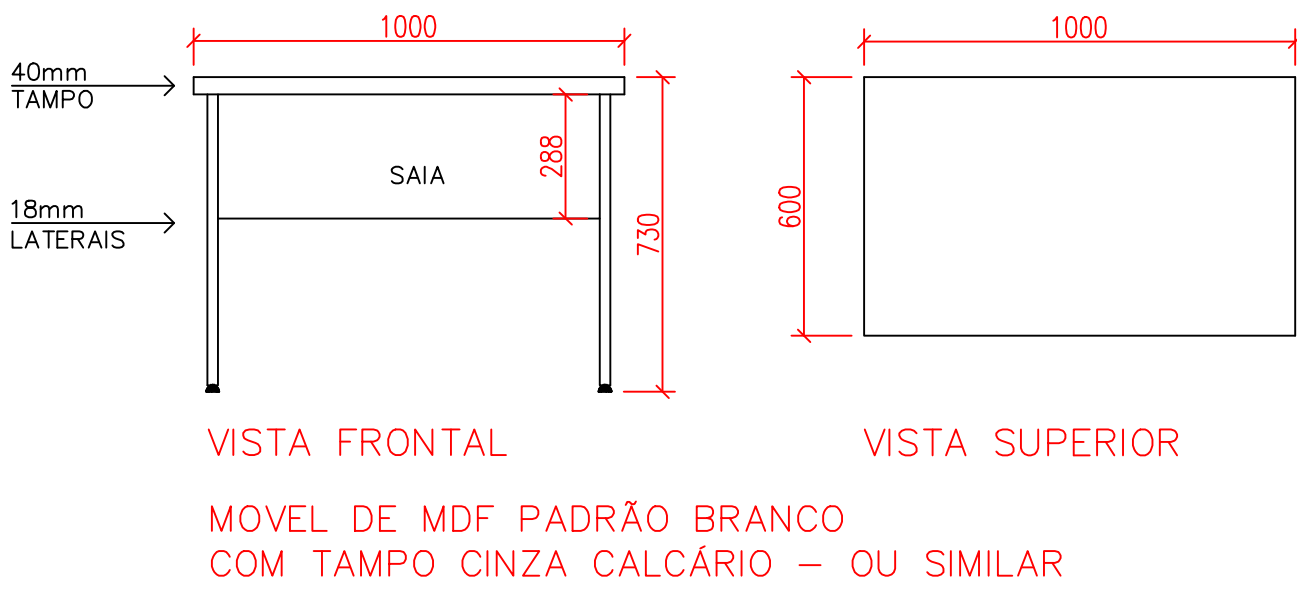

ARMÁRIO AÉREO - 1 UN

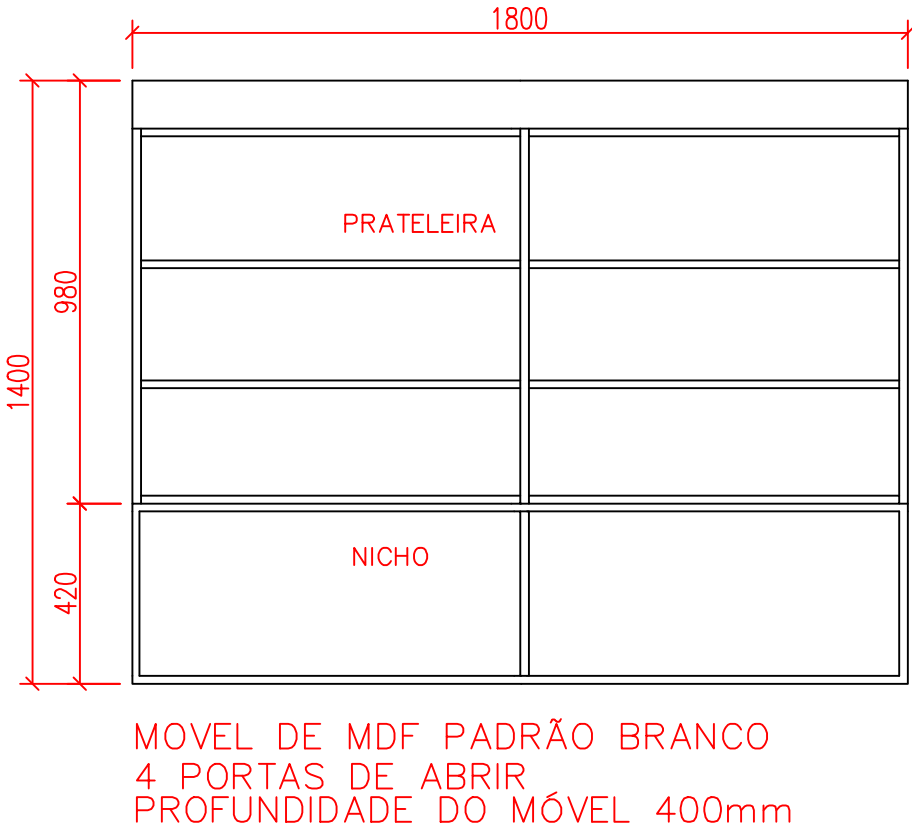

GAVETEIRO VOLANTE - 2UN

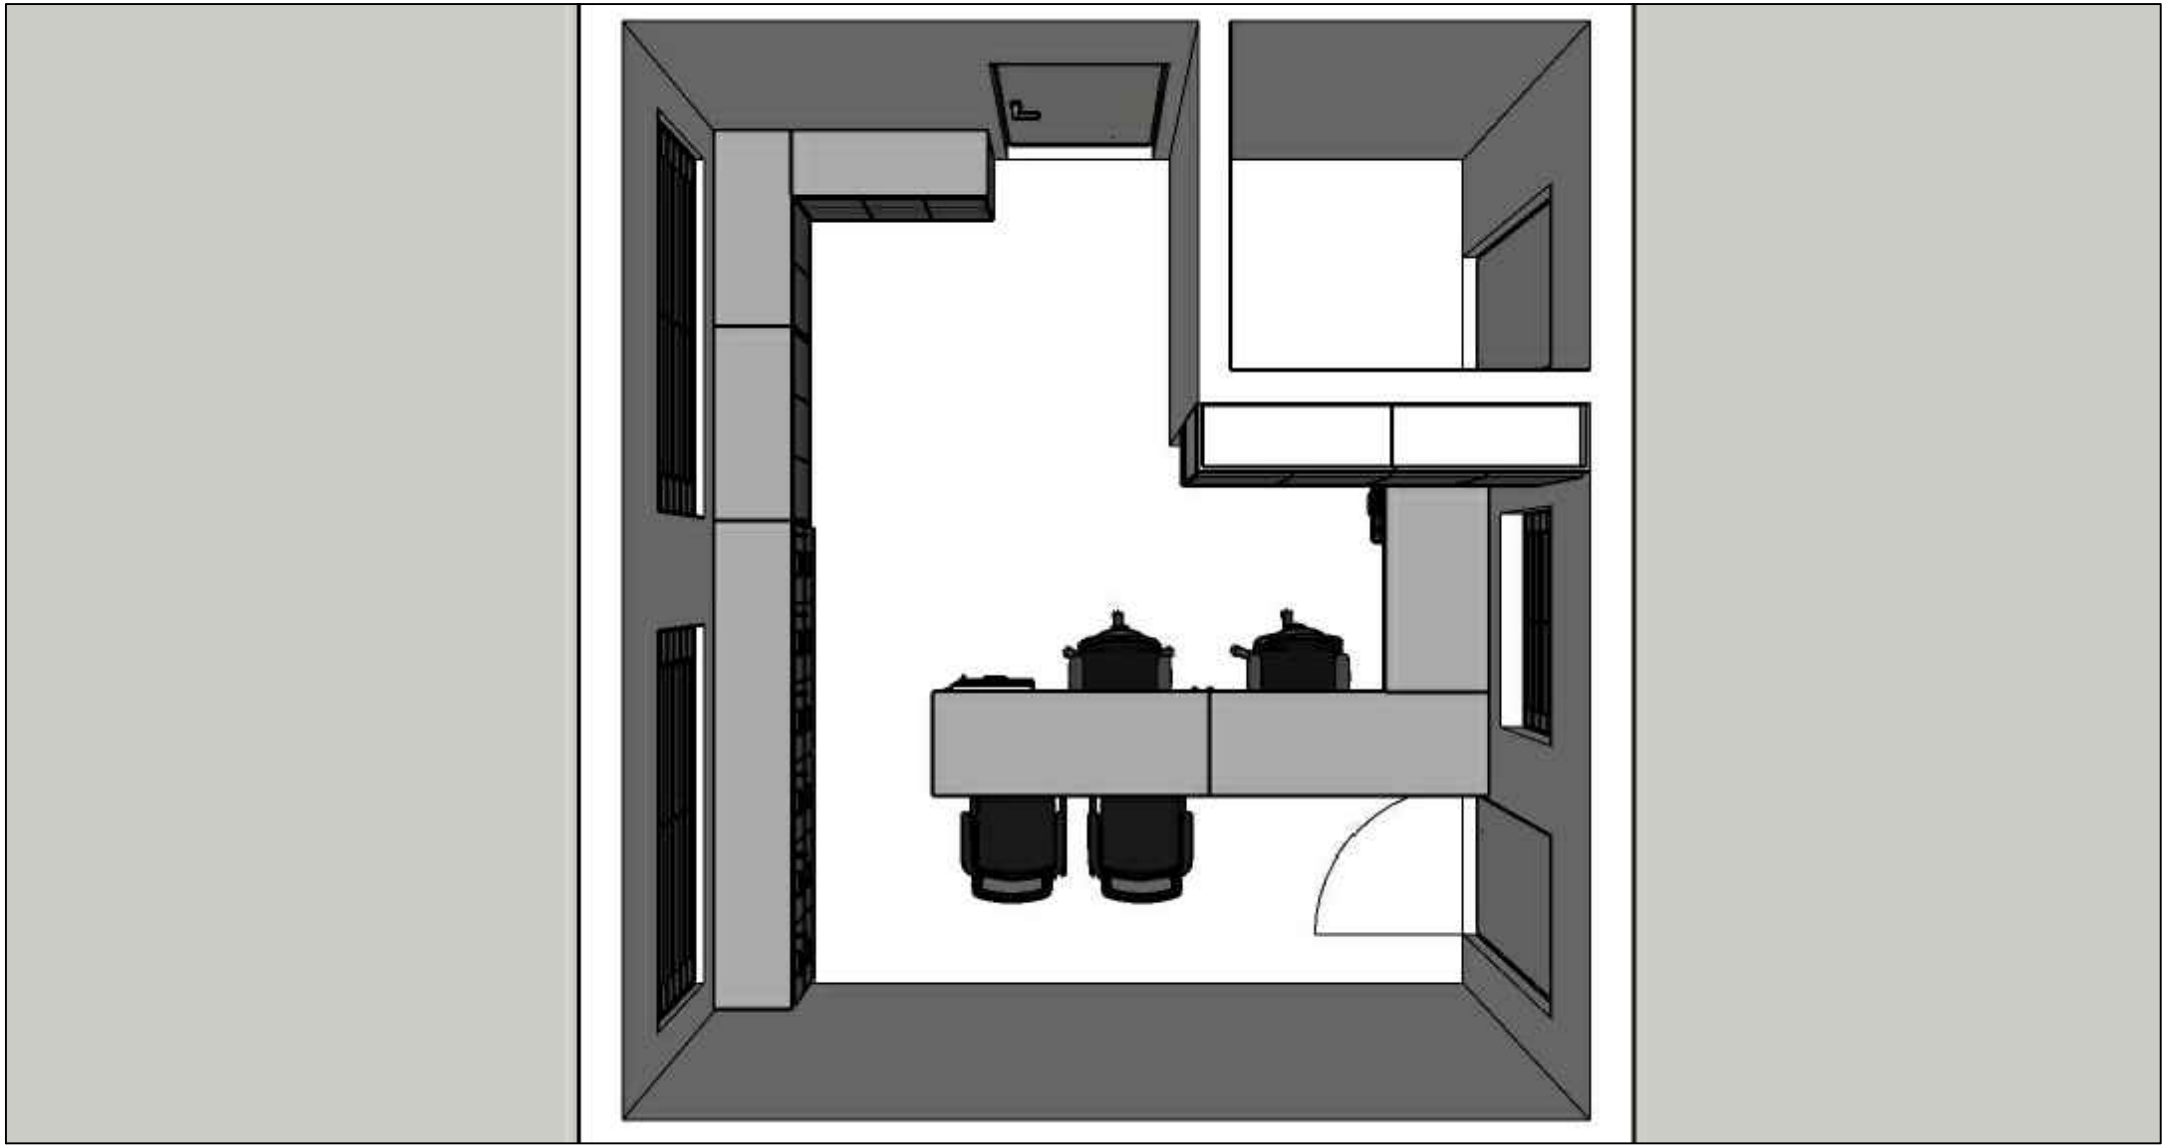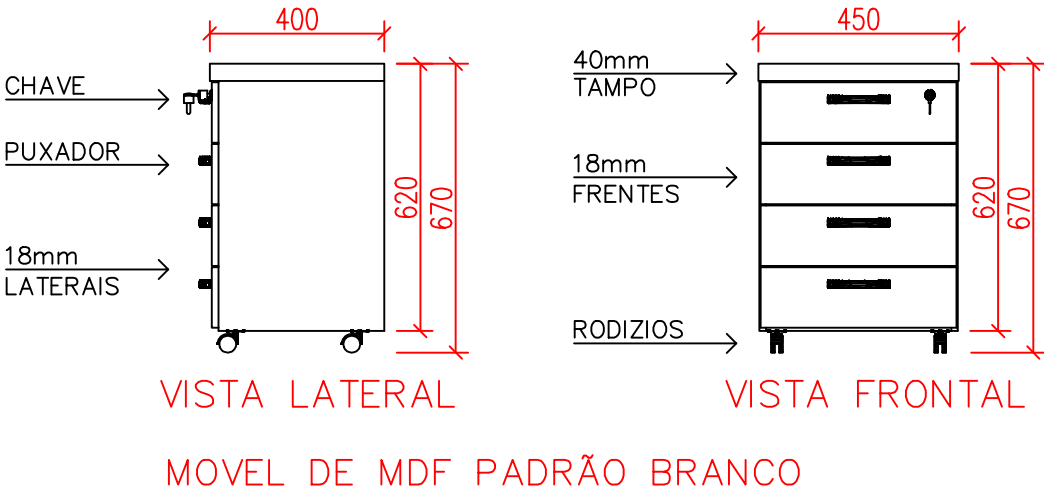


PREFEITURA MUNICIPAL DE MONTE BELO DO SUL

OBRA: ESCOLA FNDE	ASSUNTO: PROJETO MÓVEIS SECRETARIA
PROPRIETÁRIO: PREFEITURA MUNICIPAL DE MONTE BELO DO SUL	
PREFEITO MUNICIPAL: ADENIR JOSÉ DALLÉ	PROJETO: PAULO ROBERTO BATISTA PEREIRA CREARS 202325
DATA: AGOSTO 2022	ESCALAS: 1/20
	PRANCHAS: ÚNICA

BIBLIOTECA
ESC 1/20


ESTANTE ALTA - 2UN

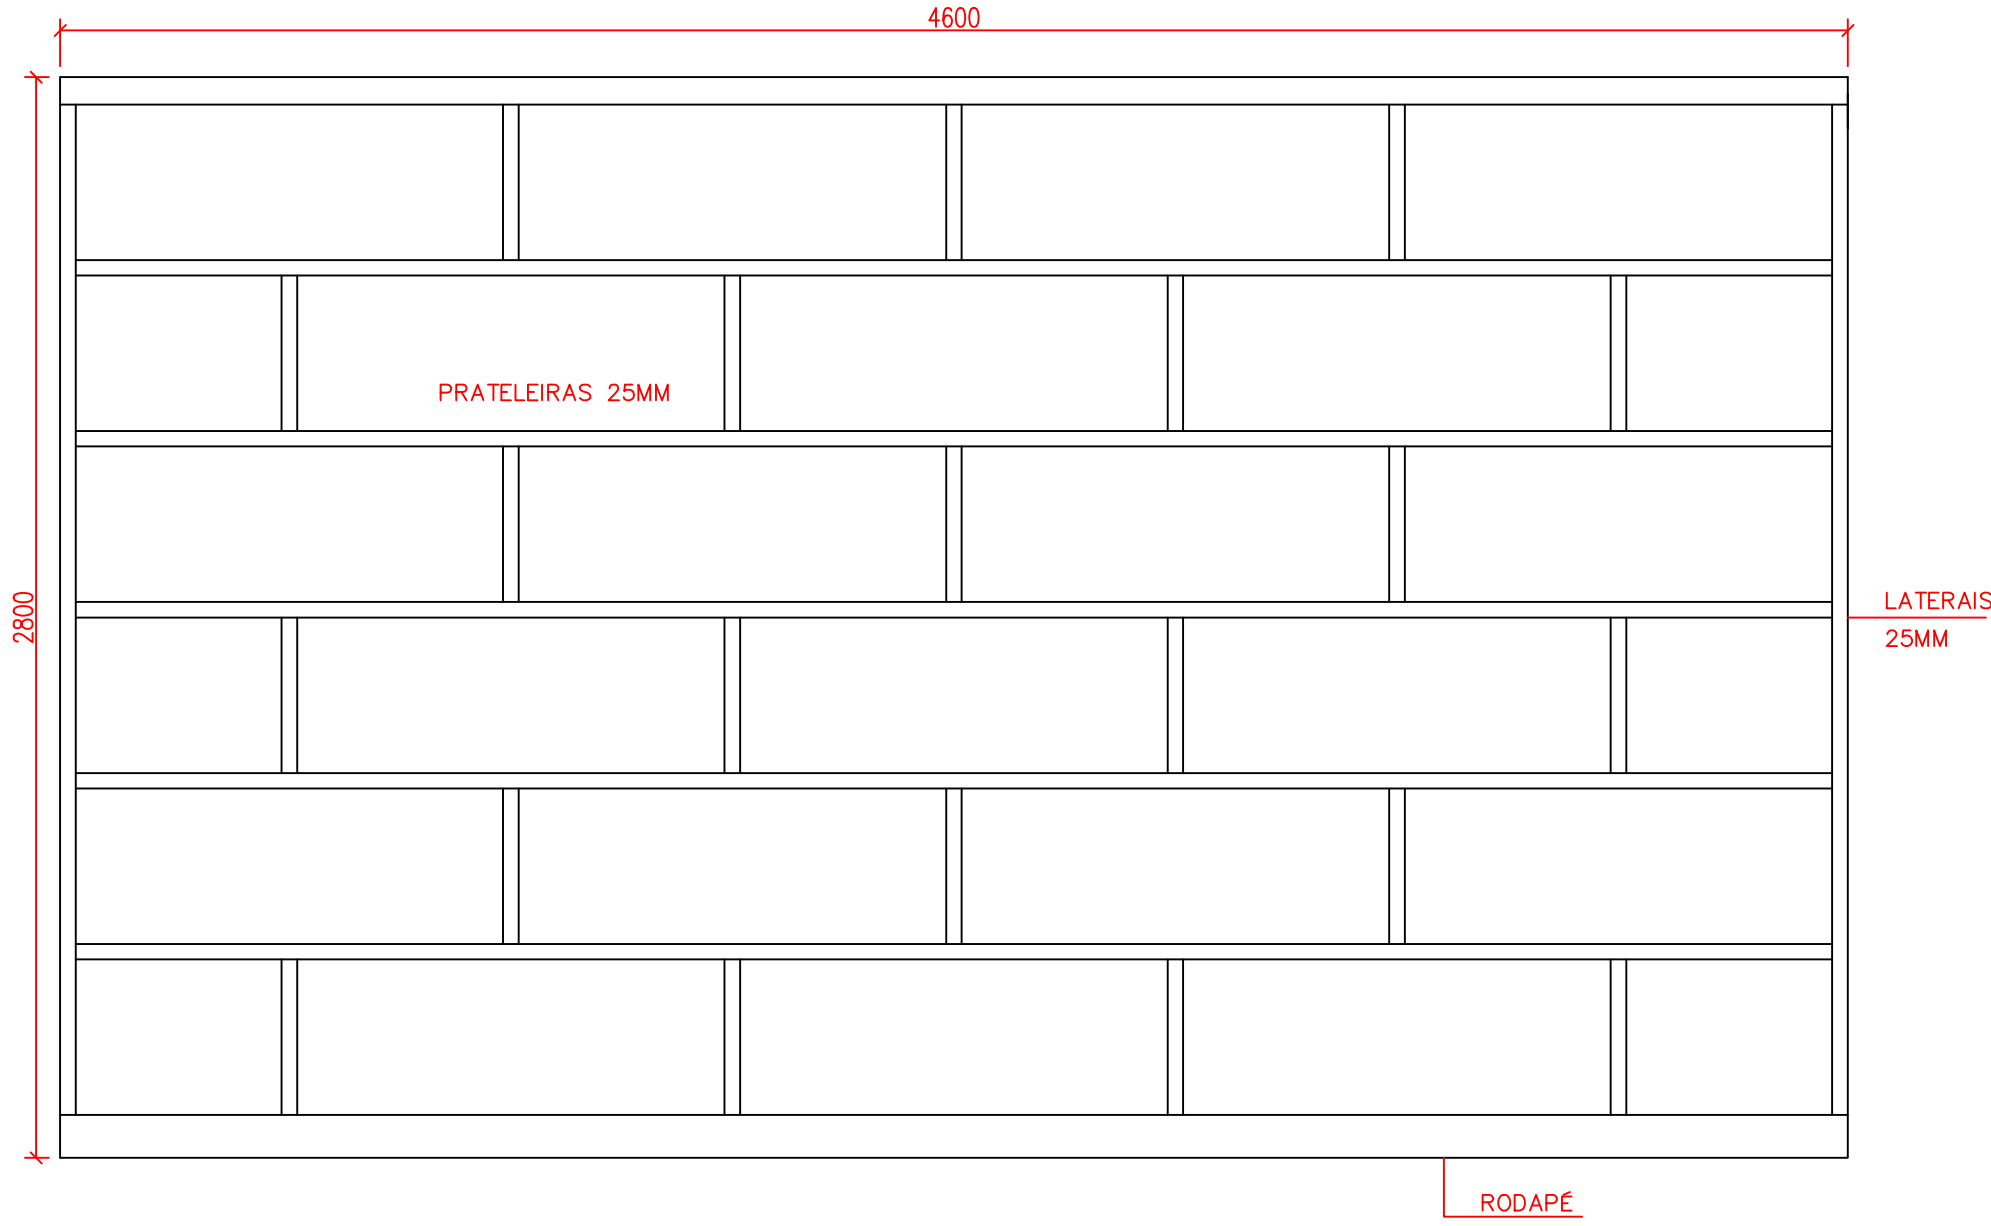

VISTA INTERNA


MOVEL DE MDF PADRÃO AMADEIRADO CARVALHO – OU SIMILAR
PROFUNDIDADE TOTAL DO MÓVEL 350MM
PRATELEIRAS COM ESTRUTURA SUFICIENTE PARA SUPORTAR A CARGA DE USO (LIVROS)
PRATELEIRAS E LATERAIS 18mm

MESA E ATENDIMENTO- 1UN

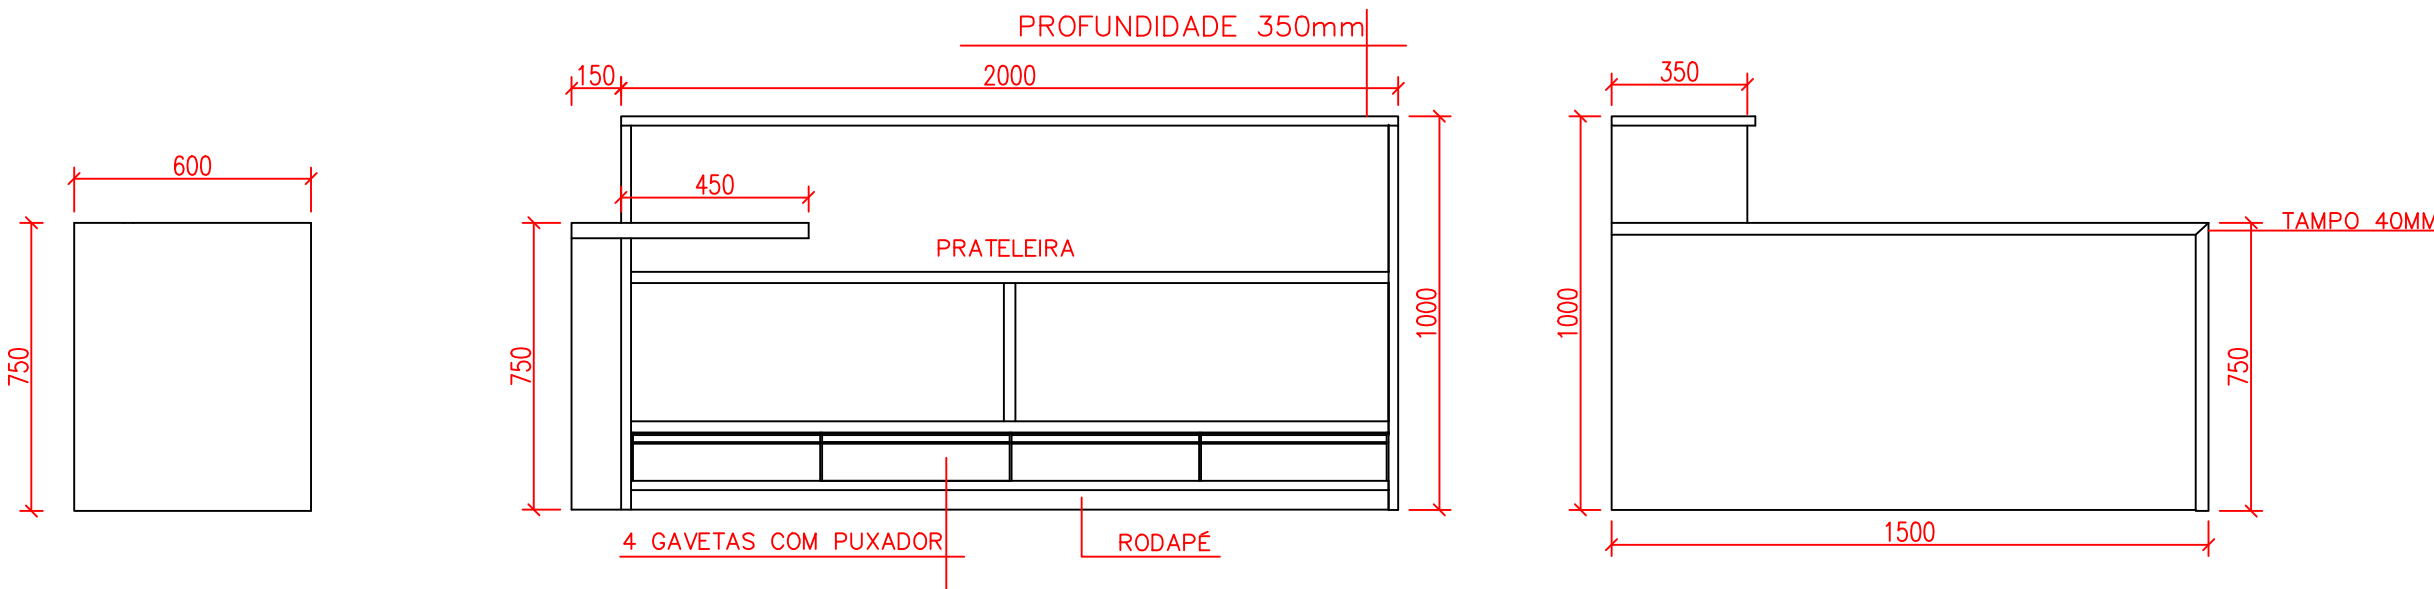







VISTA INTERNA

MOVEL DE MDF PADRÃO BRANCO
PRATELEIRAS COM ESTRUTURA SUFICIENTE PARA SUPORTAR A CARGA DE USO
4 GAVETAS COM PUXADOR E CORREDIÇA
COM CAIXA DE TOMADAS COM TAMPA NO TAMPO DA MESA

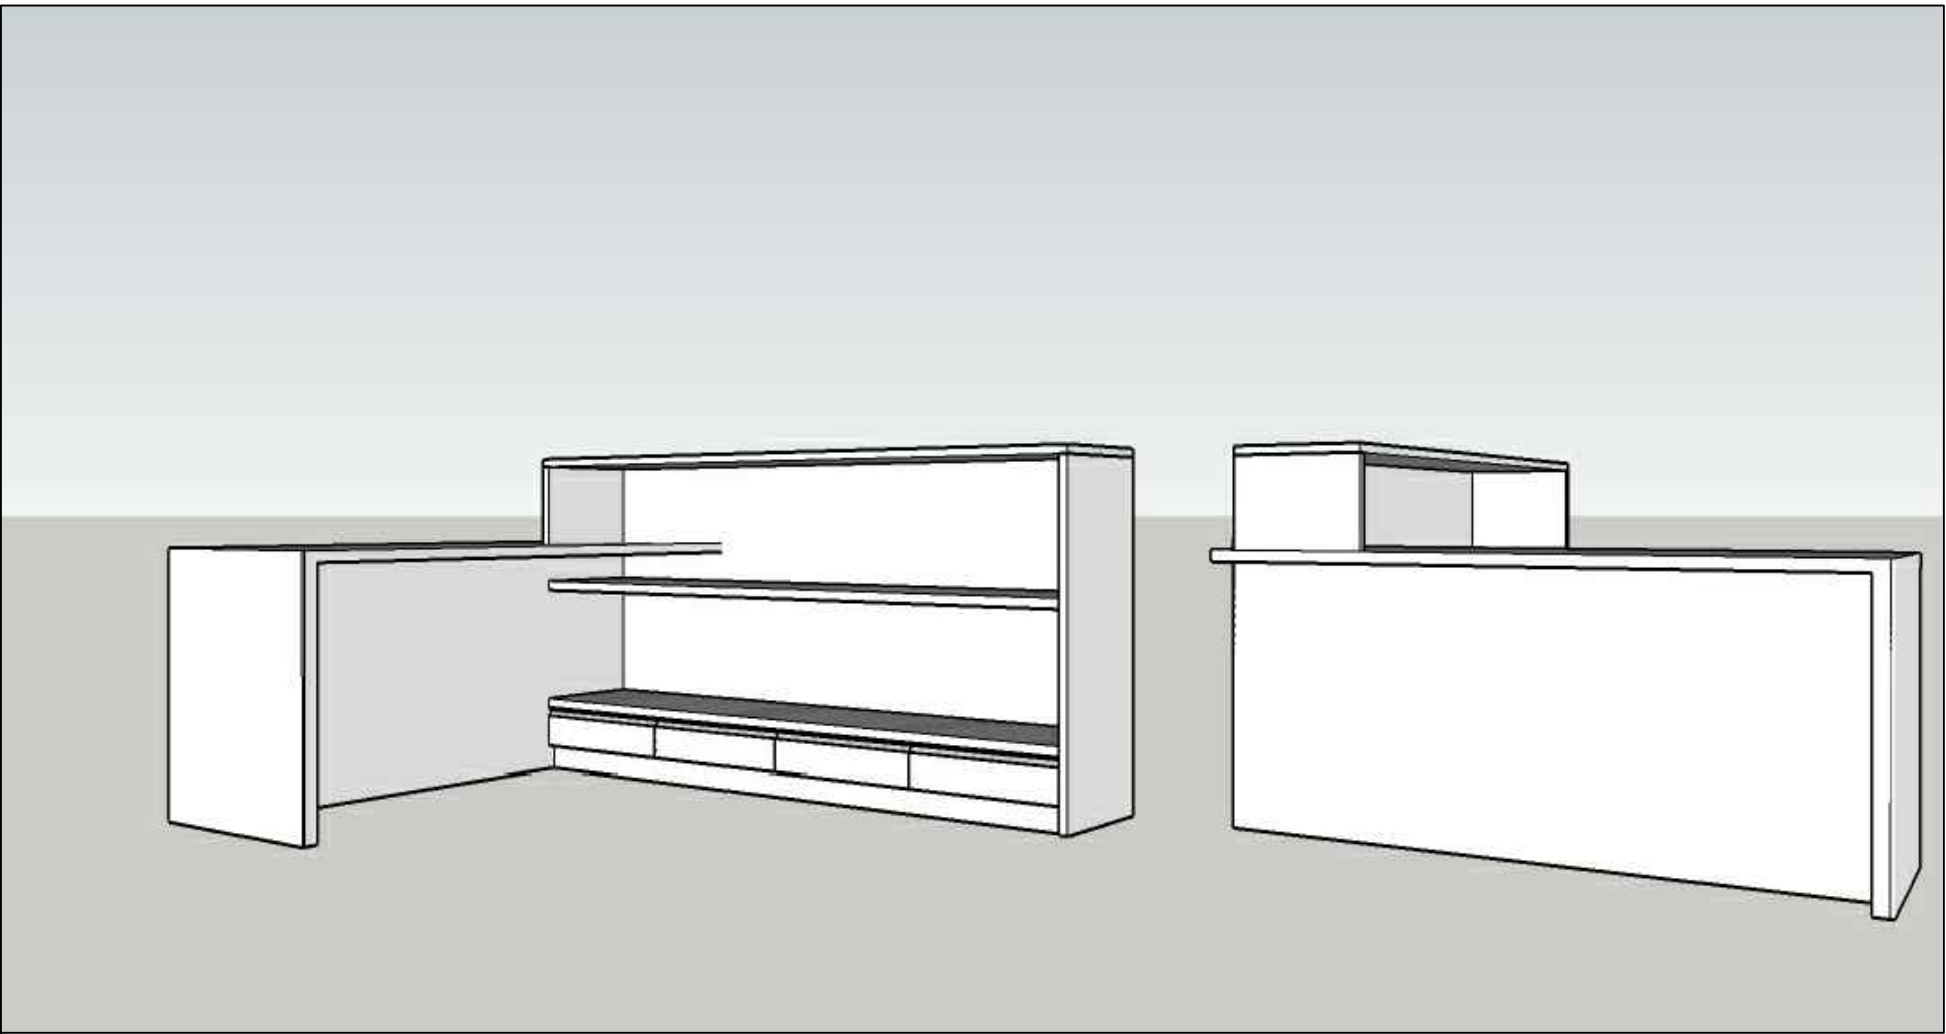

PREFEITURA MUNICIPAL DE MONTE BELO DO SUL

OBRA: ESCOLA FINE		ASSUNTO: PROJETO MÓVEIS BIBLIOTECA	
PROPRIETÁRIO: PREFEITURA MUNICIPAL DE MONTE BELO DO SUL		PROJETO: PAULO ROBERTO BATISTA PEREIRA CREARS 202325	
PREFEITO MUNICIPAL: ADENIR JOSÉ DALLÉ		DATA: AGOSTO 2022	
ESCALAS: 1/20		PRANCHAS: ÚNICA	

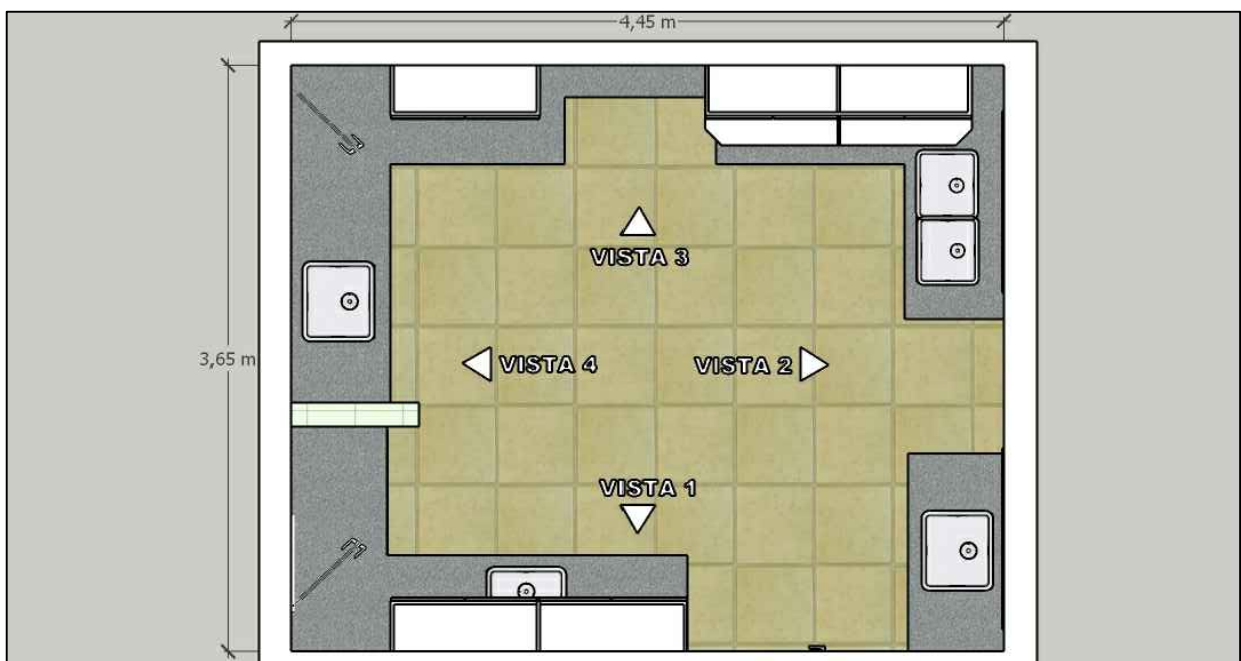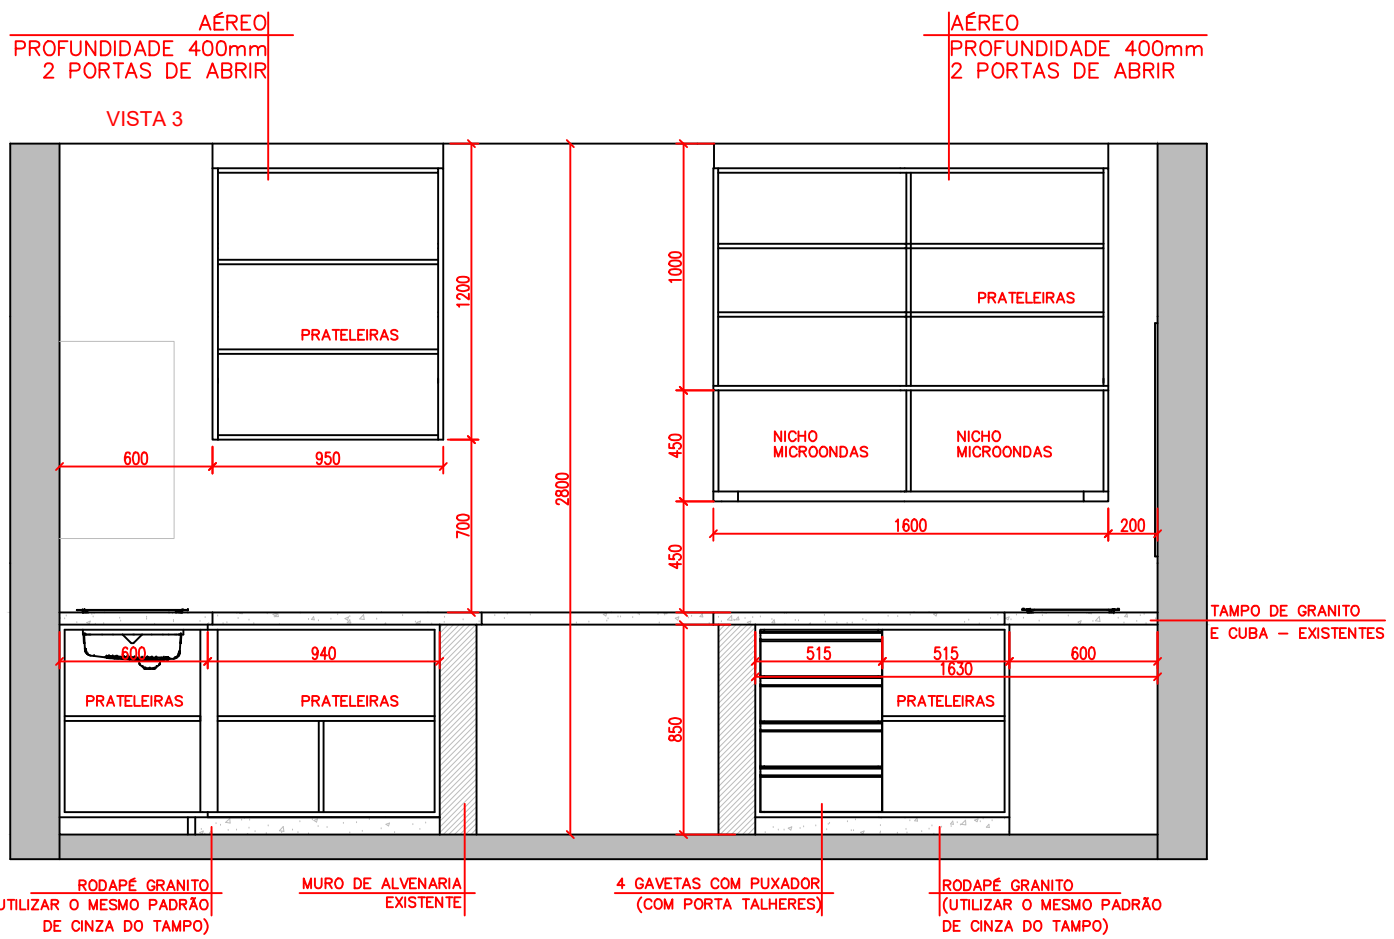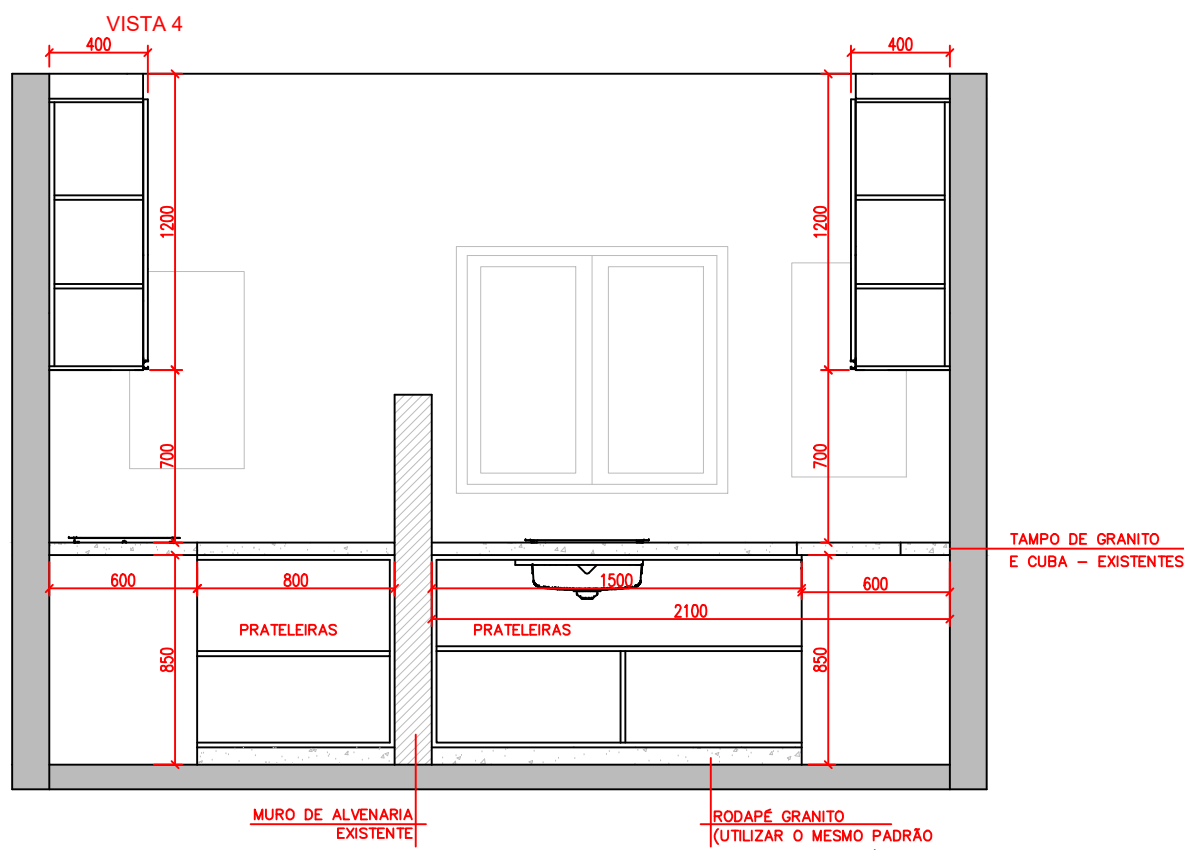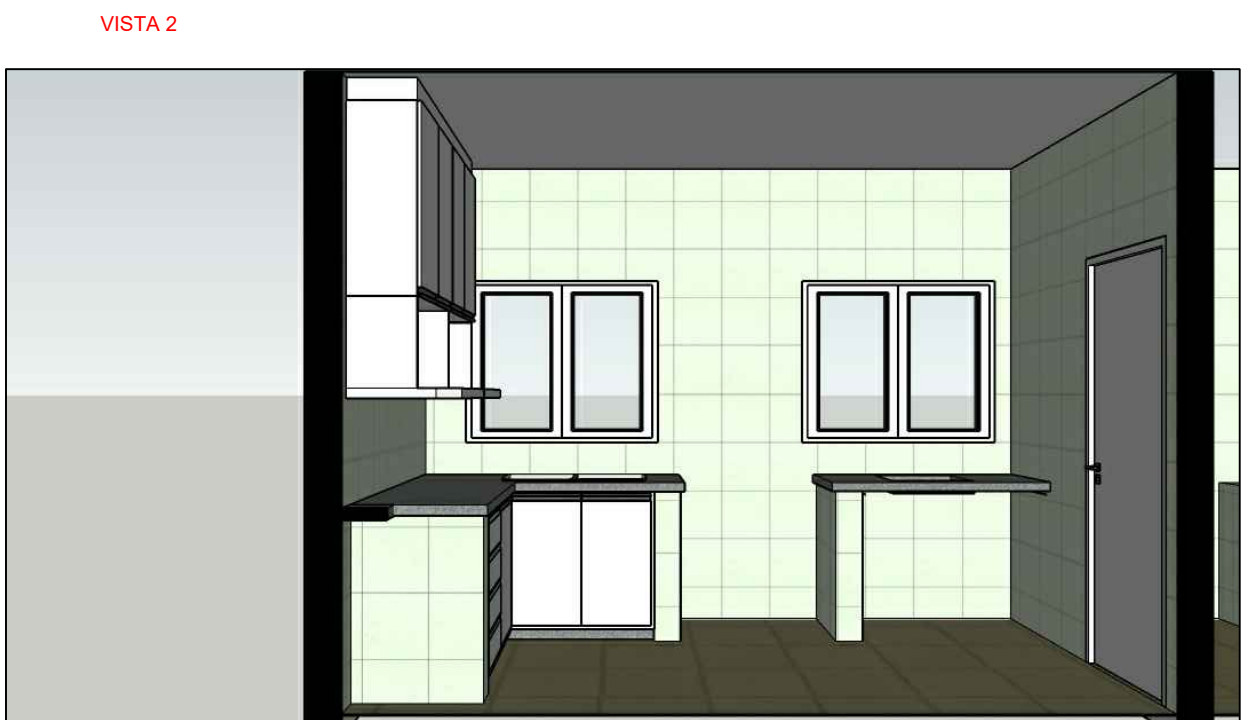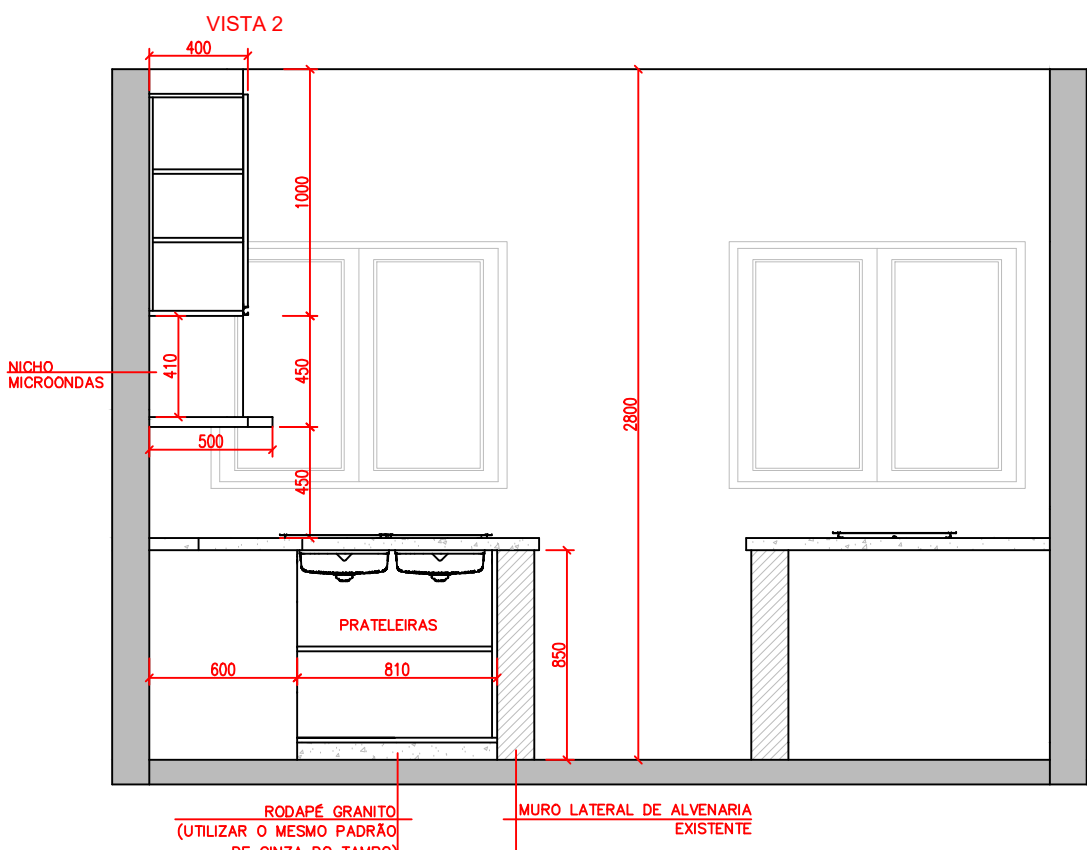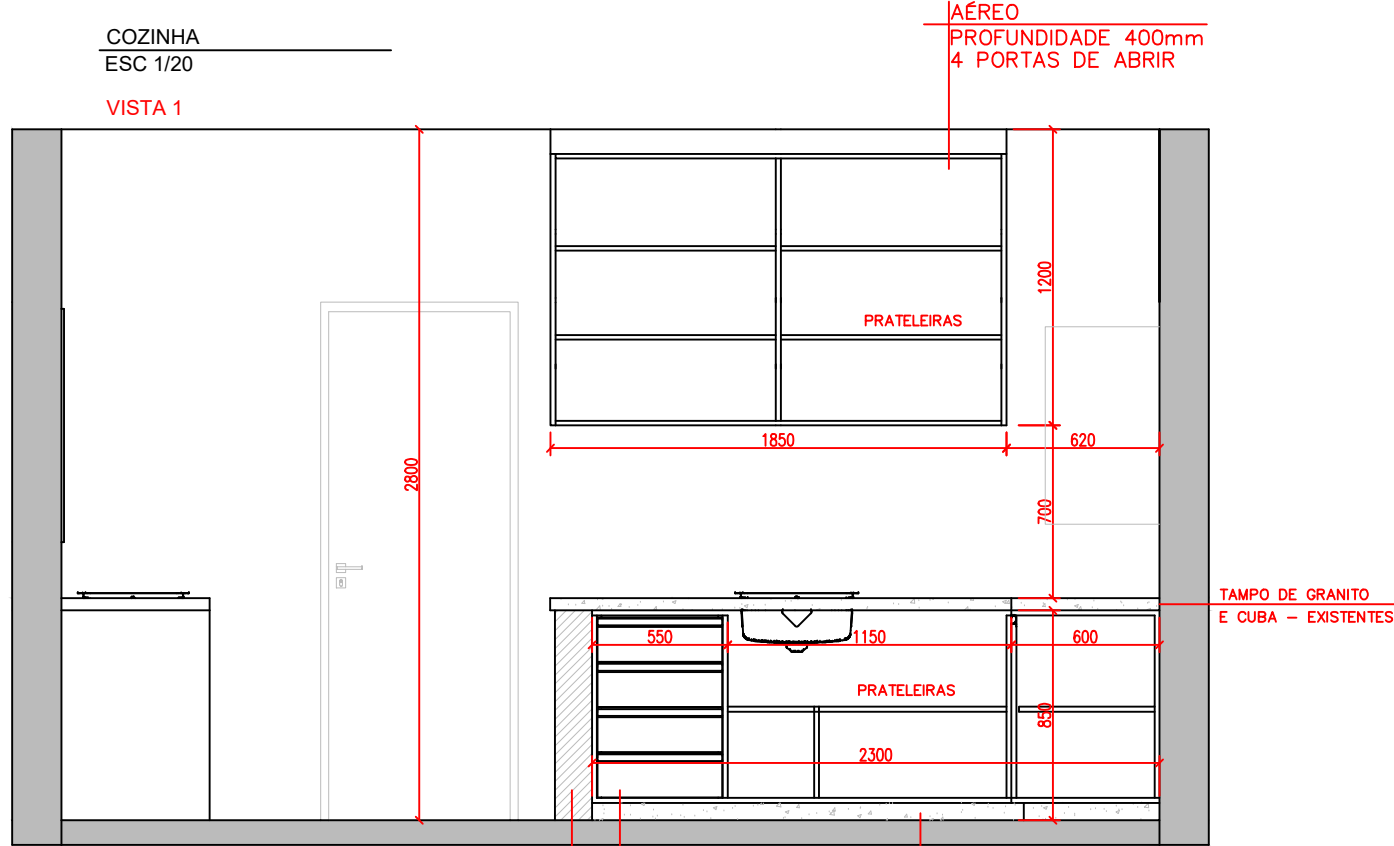


PREFEITURA MUNICIPAL DE MONTE BELO DO SUL

OBRA: ESCOLA FNDE	ASSUNTO: PROJETO MÓVEIS COZINHA
PROPRIETÁRIO: PREFEITURA MUNICIPAL DE MONTE BELO DO SUL	PROJETO: PAULO ROBERTO BATISTA PEREIRA CREARS 202325
PREFEITO MUNICIPAL: ADENIR JOSÉ DALLÉ	DATA: AGOSTO 2022
ESCALAS: 1/20	PRANCHAS: ÚNICA


SALA DIREÇÃO
ESC 1/20

ARMÁRIO ALTO COM PORTA DE ABRIR - 1 UN

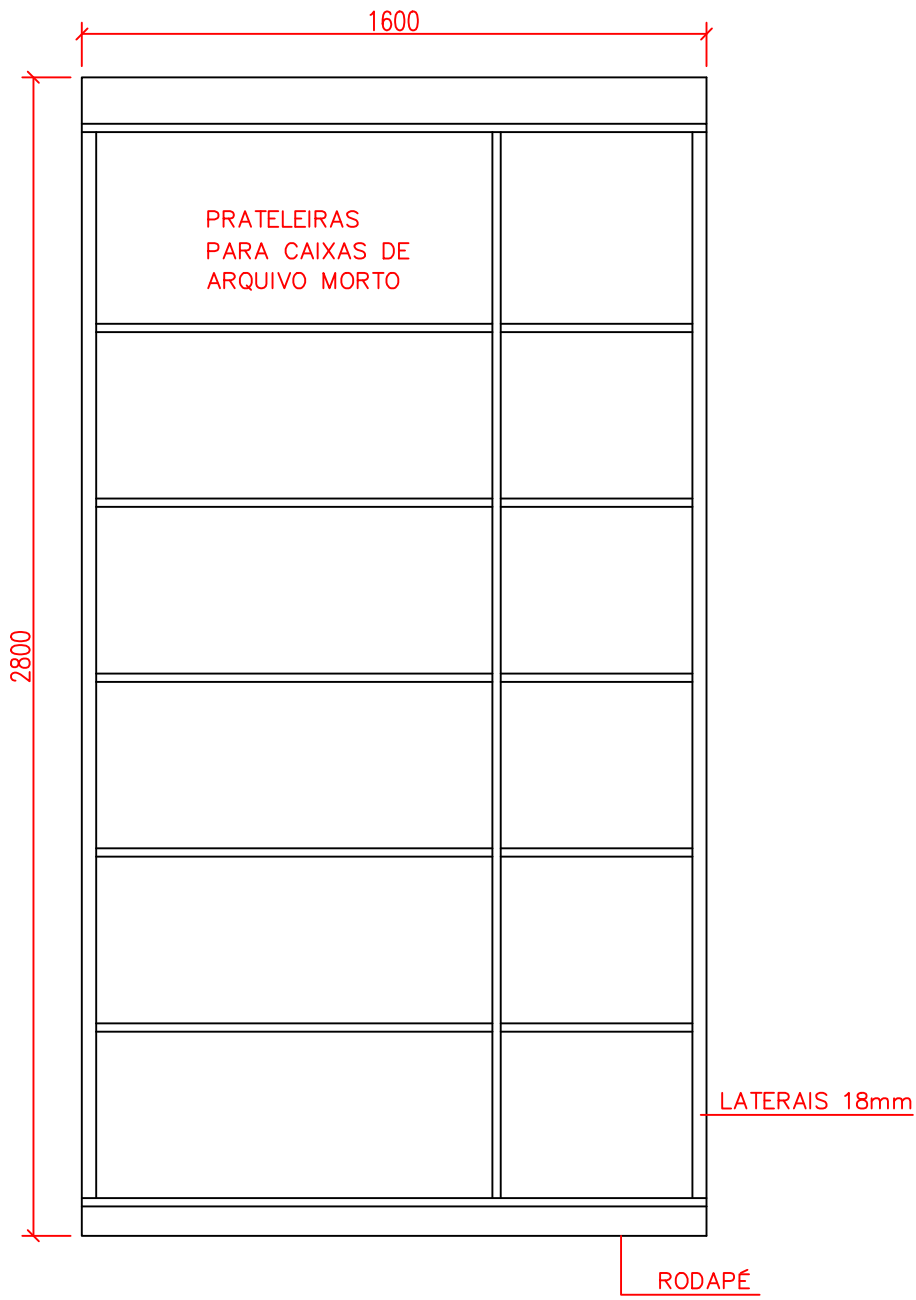


MÓVEL DE MDF BRANCO
3 PORTAS DEABRIR COM PUXADOR
PROFUNDIDADE DO MÓVEL 600MM
PRATELEIRAS COM ESTRUTURA SUFICIENTE PARA SUPORTAR A CARGA DE USO

ARMÁRIO AÉREO COM PORTA DE ABRIR - 1 UN

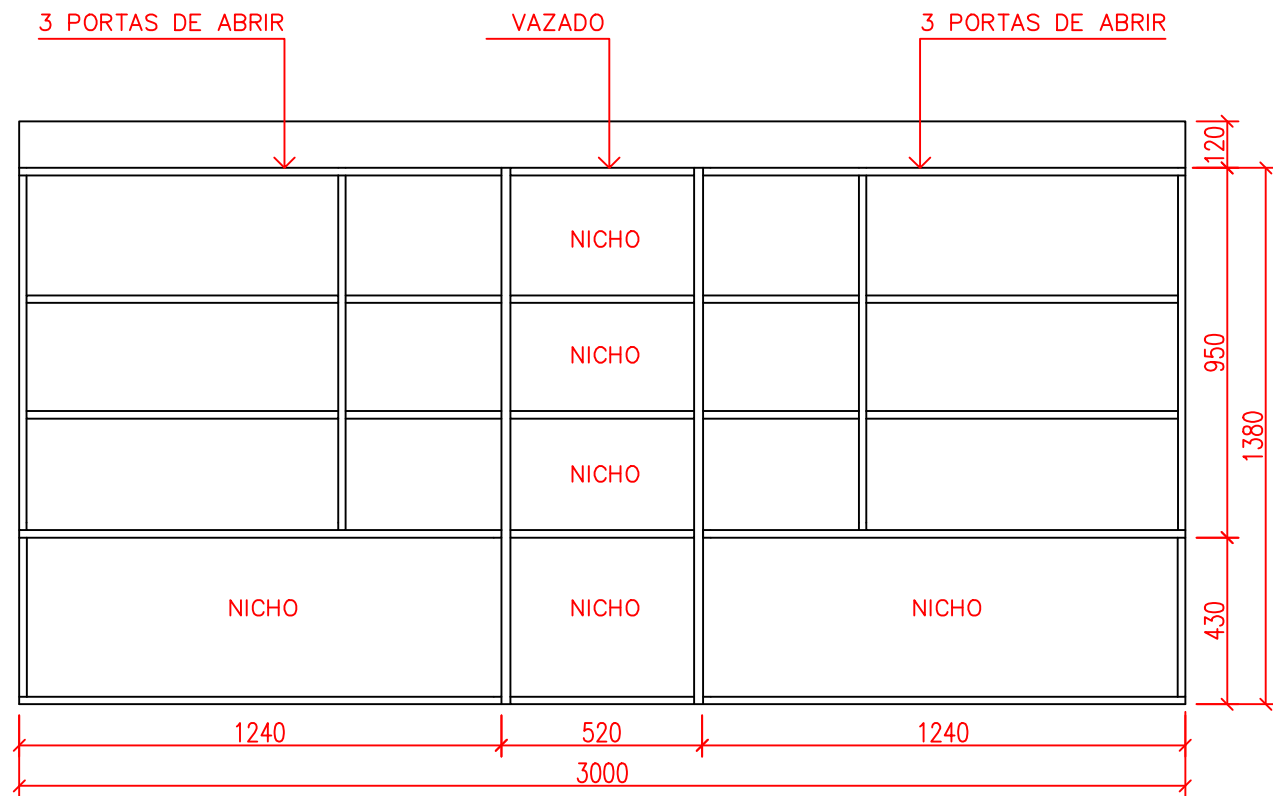


MOVEL DE MDF PADRÃO BRANCO COM FRENTES CINZA CALCÁRIO – OU SIMILAR
PROFUNDIDADE DO MÓVEL 400MM
PORTAS DE ABRIR COM PUXADOR PERFIL

BALCÃO COM GAVETEIROS E PORTA DE ABRIR - 1 UN

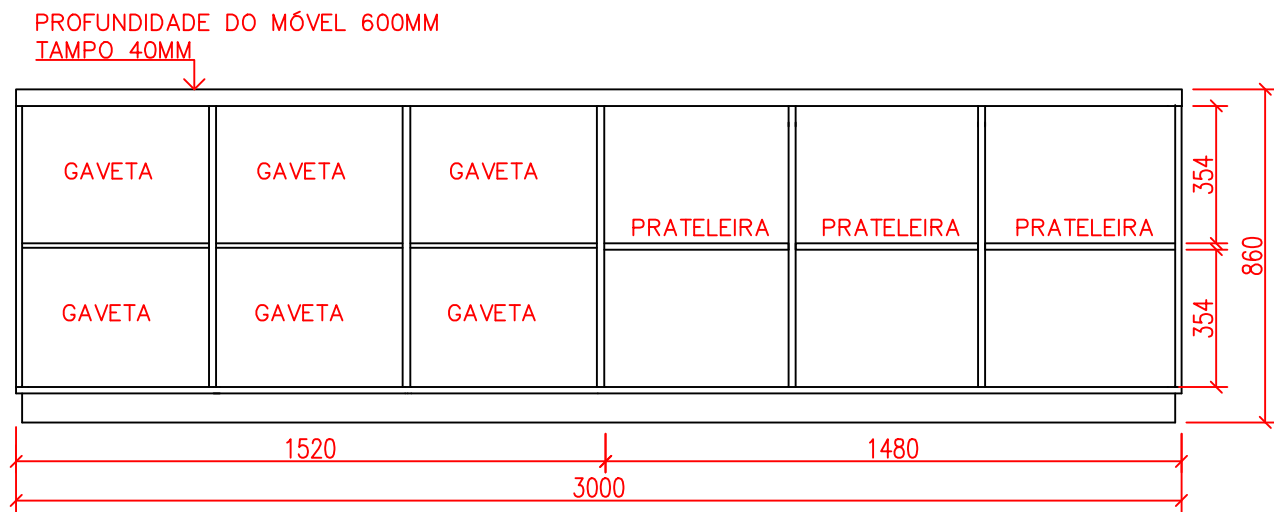


MOVEL DE MDF PADRÃO BRANCO COM FRENTES CINZA CALCÁRIO – OU SIMILAR
GAVETAS COMPLETA (com dimesão orrespondente a instalar suporte para pasta suspensa)
GAVETAS COM SUPORTE PARA PASTA SUSPENSA
GAVETAS COM PUXADOR E CHAVE
CORREDIÇA QUE TENHA RESISTÊNCIA SUFICIENTE PARA SUPORTAR A CARGA DE USO

MESA EM L - 3 UN

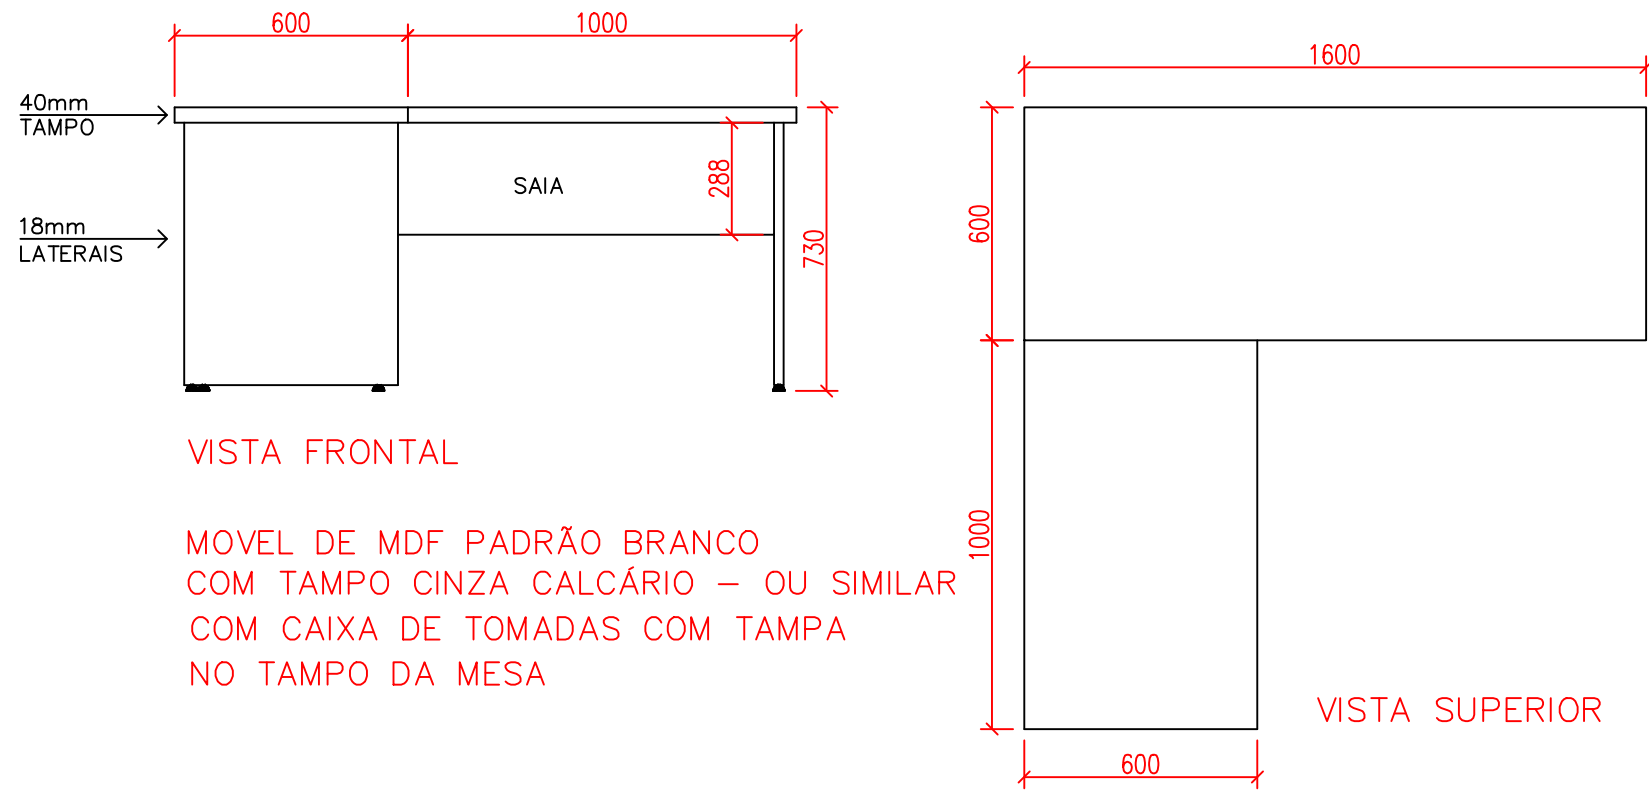


MOVEL DE MDF PADRÃO BRANCO
COM TAMPO CINZA CALCÁRIO – OU SIMILAR
COM CAIXA DE TOMADAS COM TAMPA
NO TAMPO DA MESA

MESA RETANGULAR 1000MM - 1 UN

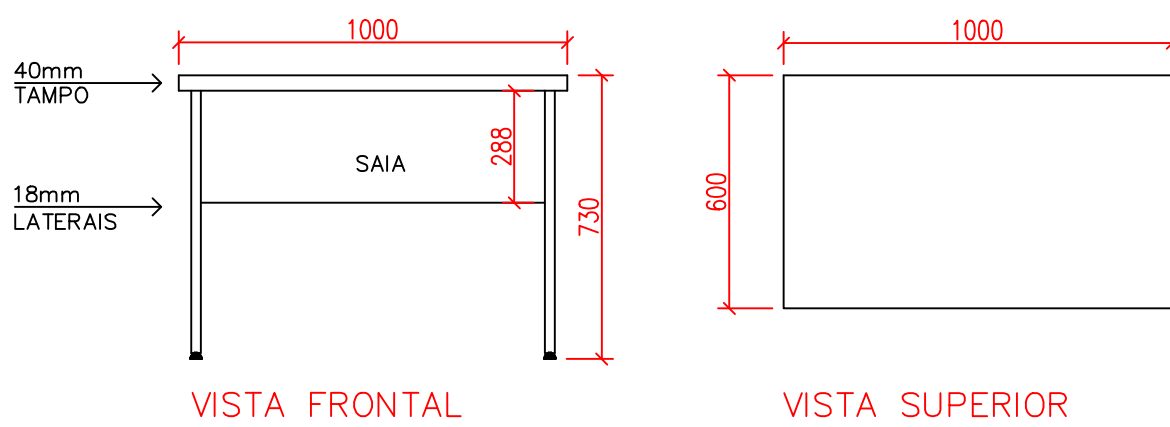


MOVEL DE MDF PADRÃO BRANCO
COM TAMPO CINZA CALCÁRIO – OU SIMILAR

ARMÁRIO ALTO

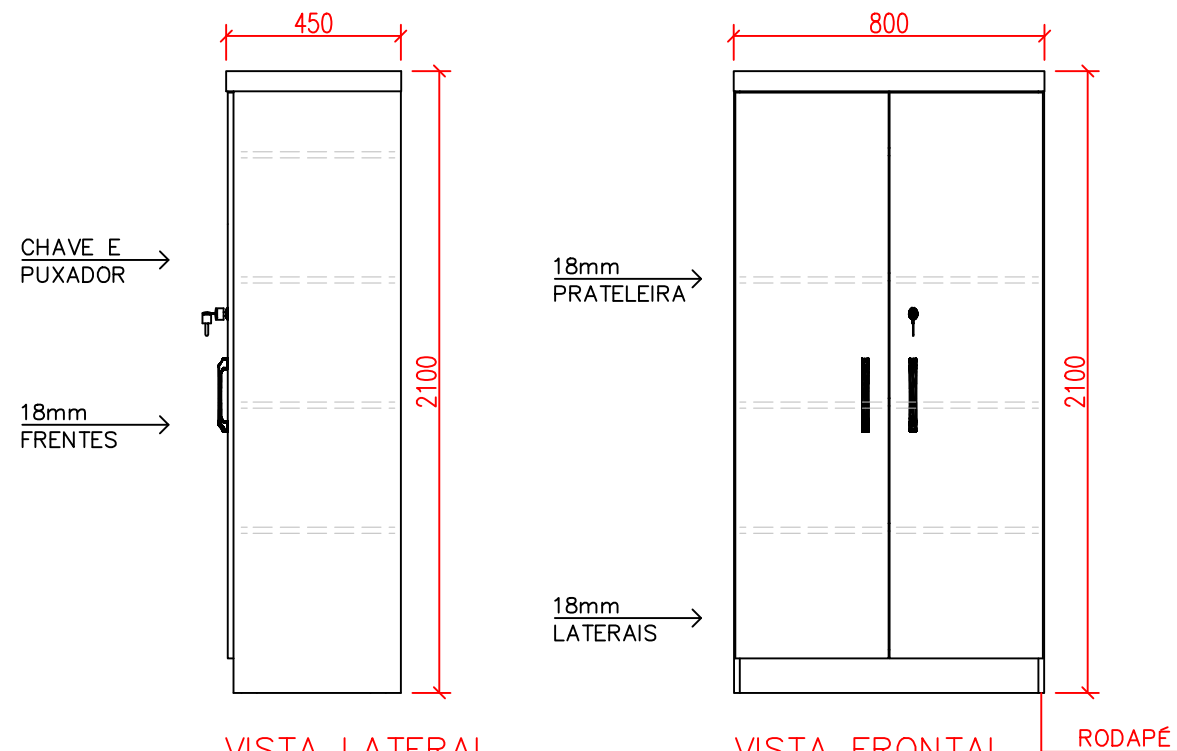


MOVEL DE MDF PADRÃO BRANCO
COM FRENTES CINZA CALCÁRIO – OU SIMILAR

GAVETEIRO VOLANTE - 4UN

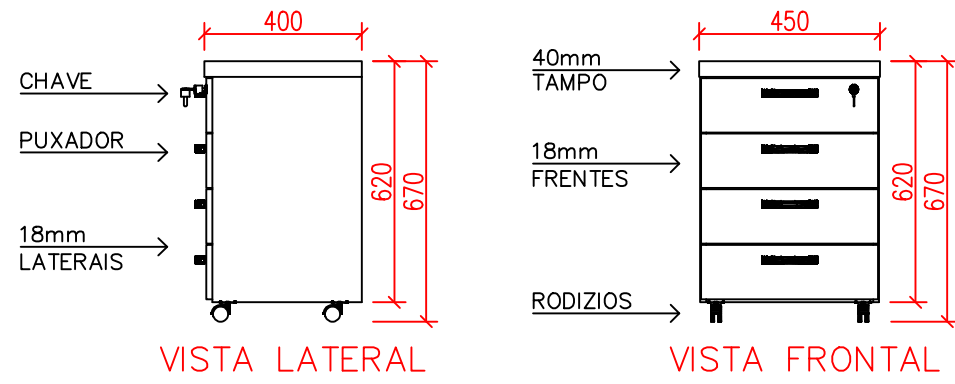


MOVEL DE MDF PADRÃO BRANCO


VISTA ARMÁRIOS E BALCÃO - EXTERNO

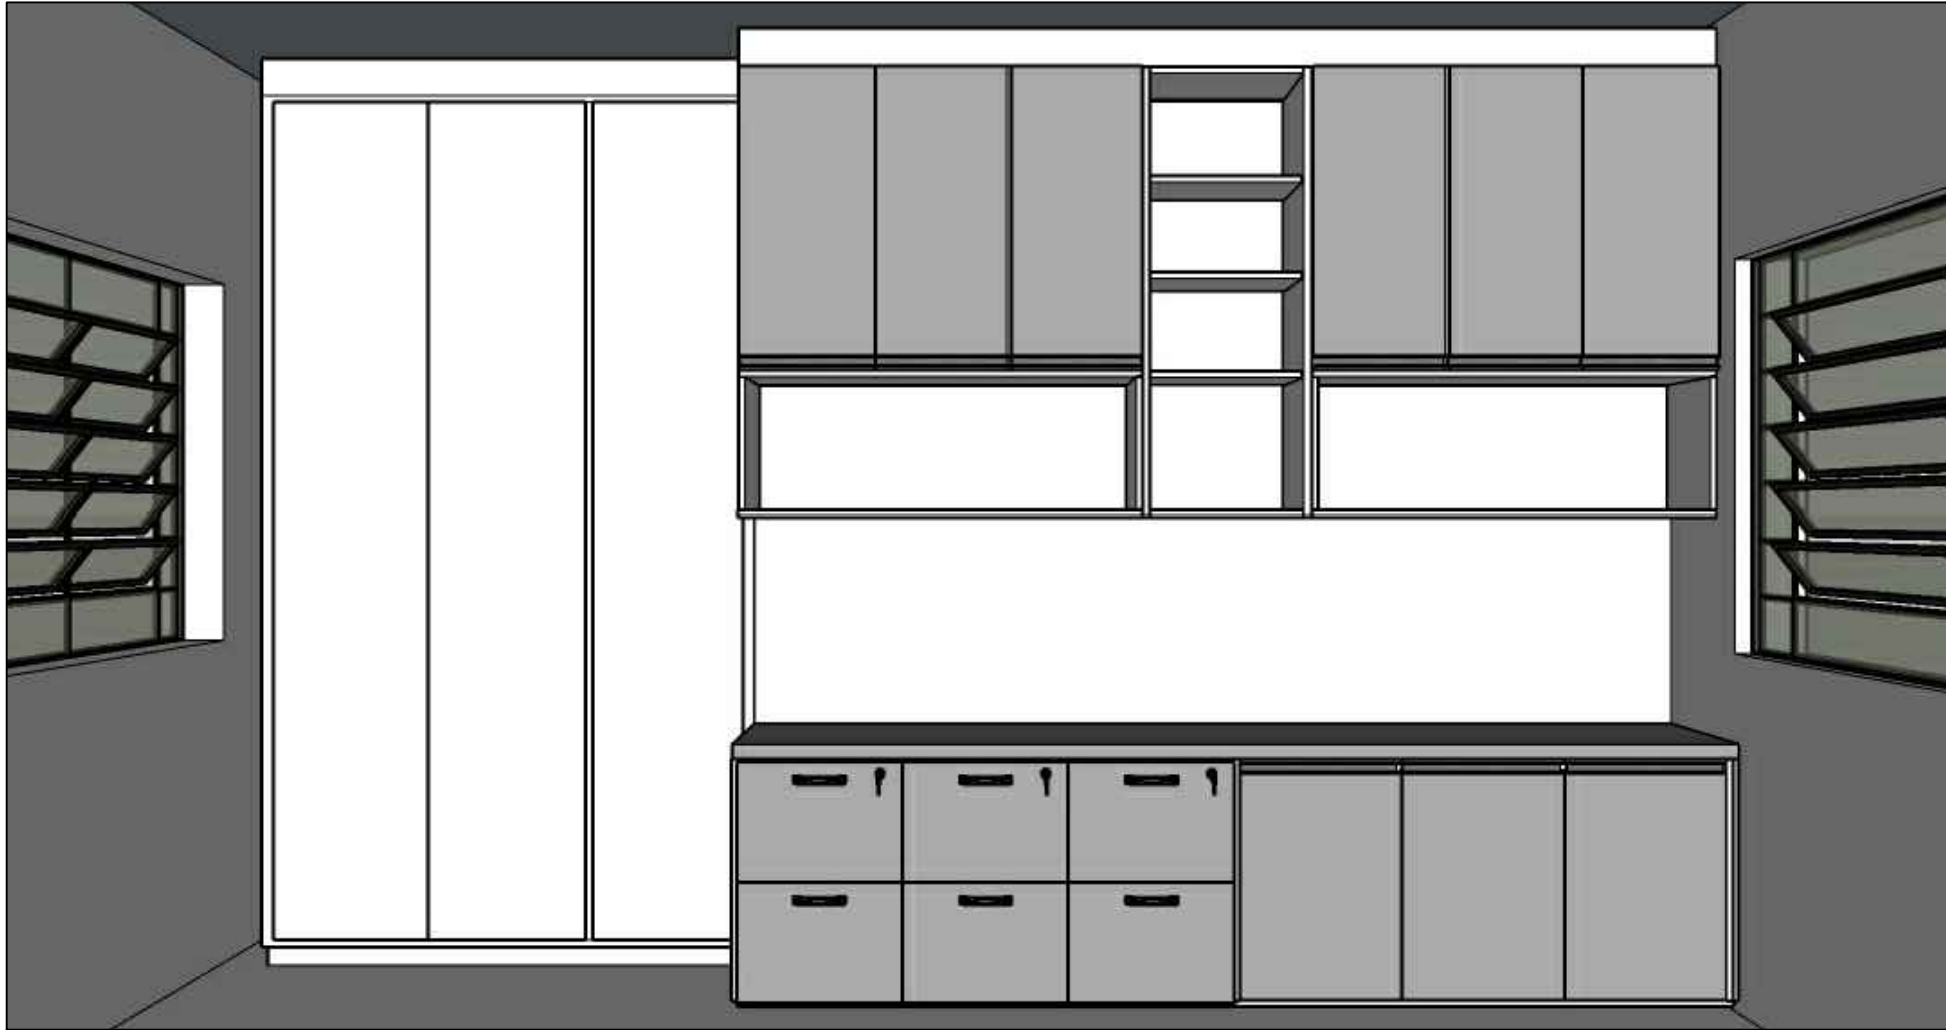

VISTA ARMÁRIOS E BALCÃO - INTERNO

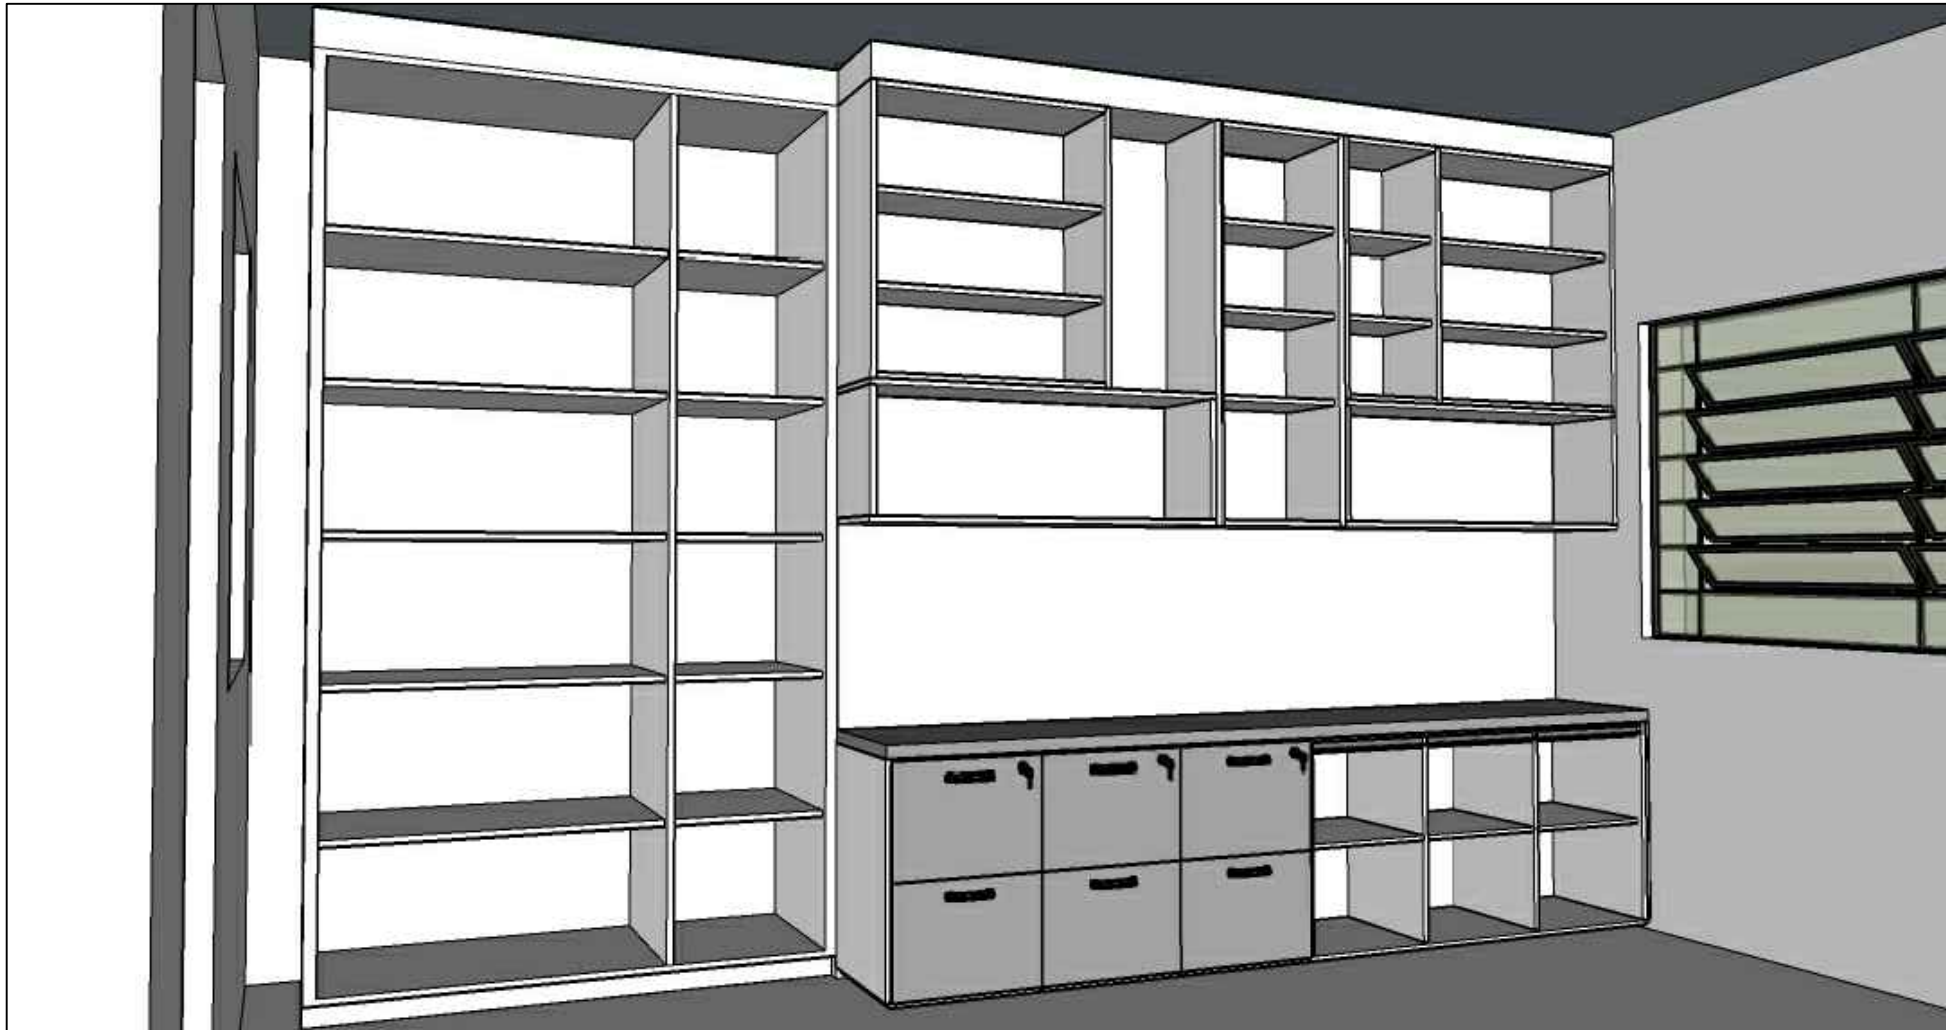

VISTA SUPERIOR

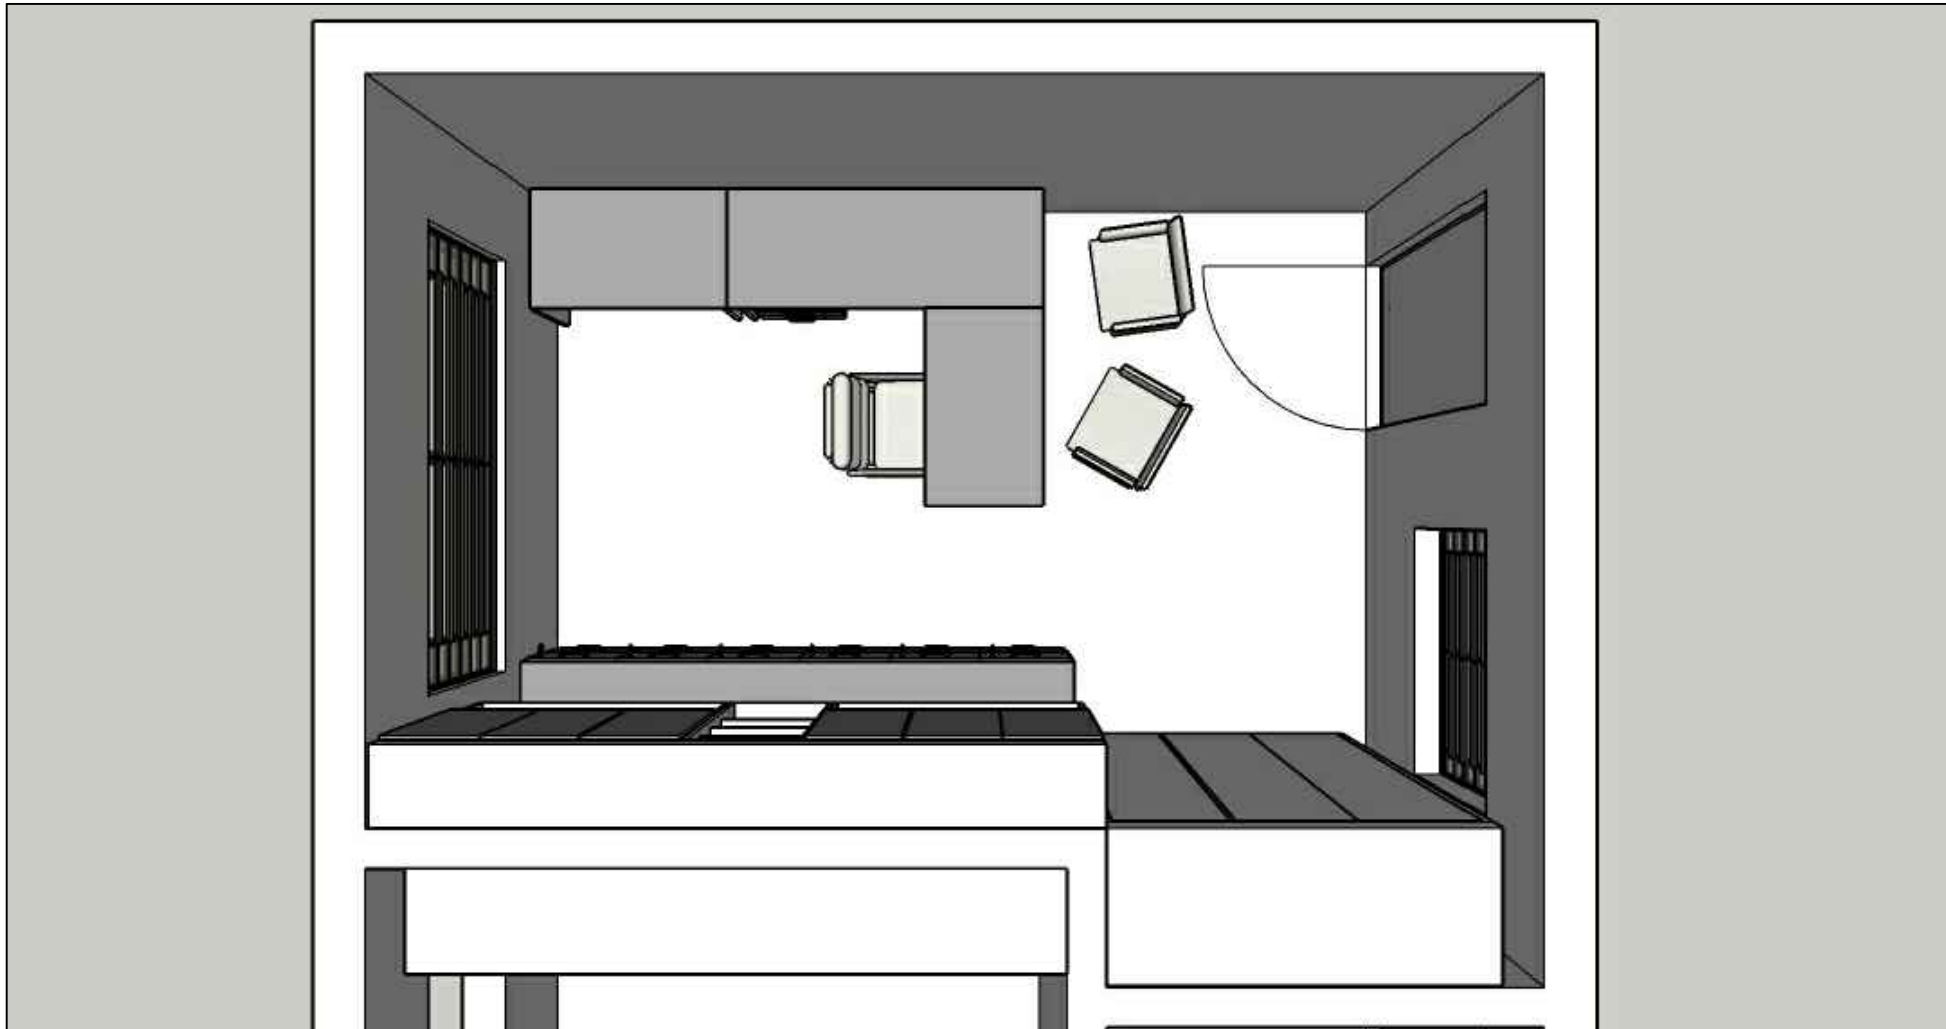


PREFEITURA MUNICIPAL DE MONTE BELO DO SUL

OBRA: ESCOLA FNDE	ASSUNTO: PROJETO MÓVEIS SALA DIREÇÃO
PROPRIETÁRIO: PREFEITURA MUNICIPAL DE MONTE BELO DO SUL	
PREFEITO MUNICIPAL: ADENIR JOSÉ DALLÉ	PROJETO: PAULO ROBERTO BATISTA PEREIRA CREARS 202325
DATA: AGOSTO 2022	ESCALAS: 1/20
	PRANCHAS: ÚNICA

EXPEDIÇÃO DA SECRETARIA
ESC 1/20


ARMÁRIO ALTO COM PORTAS DE ABRIR - 1 UN

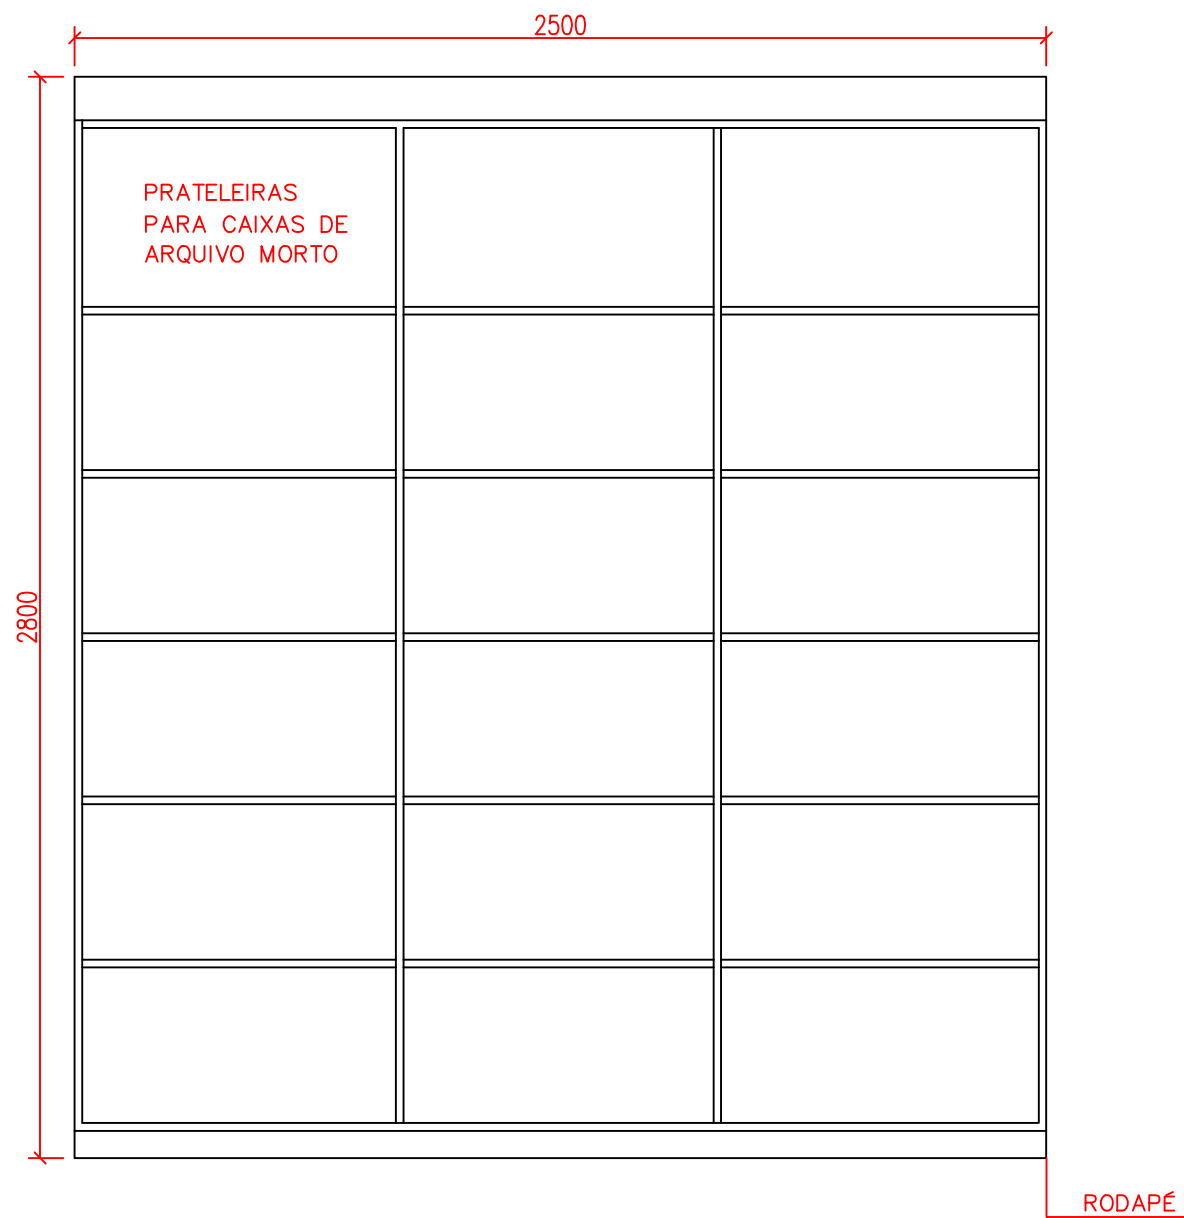

VISTA INTERNA

MOVEL DE MDF PADRÃO BRANCO
6 PORTAS DE ABRIR
DEVE-SE RESPEITAR A DIVISÃO INTERNA PARA DIMENSÃO DAS PORTAS
PROFUNDIDADE TOTAL DO MÓVEL 450MM
PRATELEIRAS COM ESTRUTURA SUFICIENTE PARA SUPORTAR A CARGA DE USO


ARMÁRIO ALTO COM PORTAS DE ABRIR - 1 UN

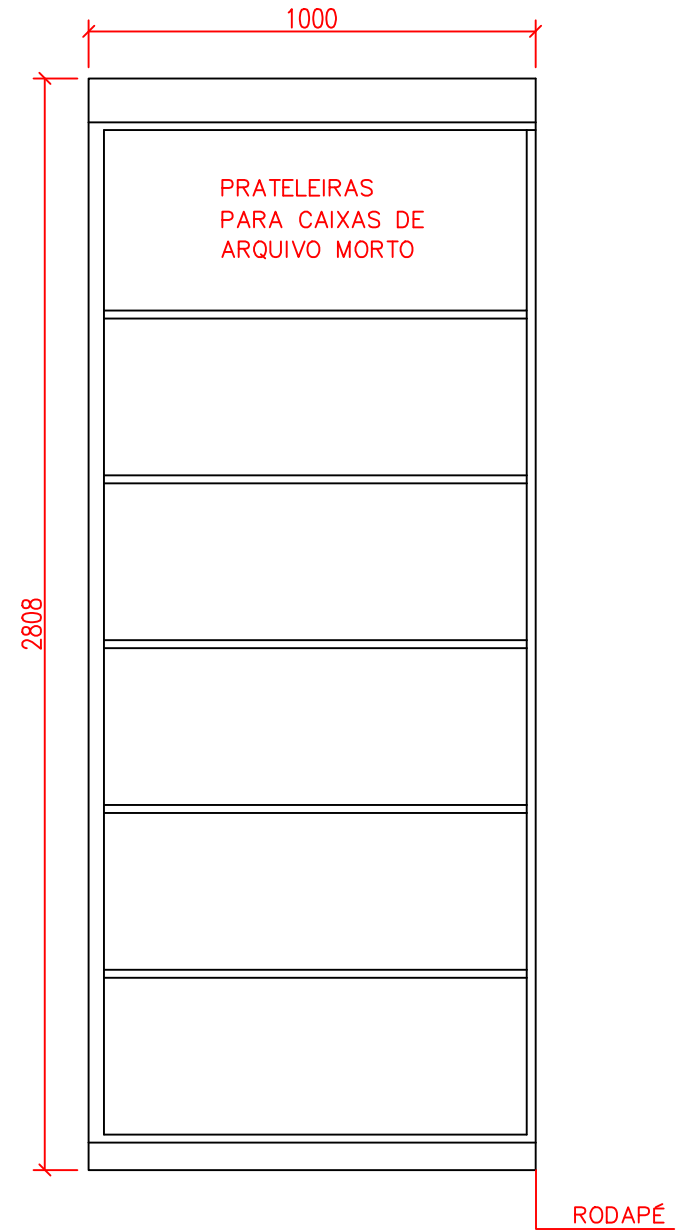


VISTA INTERNA

2 PORTAS DE ABRIR
DEVE-SE RESPEITAR A DIVISÃO INTERNA PARA DIMENSÃO DAS PORTAS
PROFUNDIDADE TOTAL DO MÓVEL 450MM
PRATELEIRAS COM ESTRUTURA SUFICIENTE PARA SUPORTAR A CARGA DE USO


VISTA ARMÁRIOS - SUPERIOR

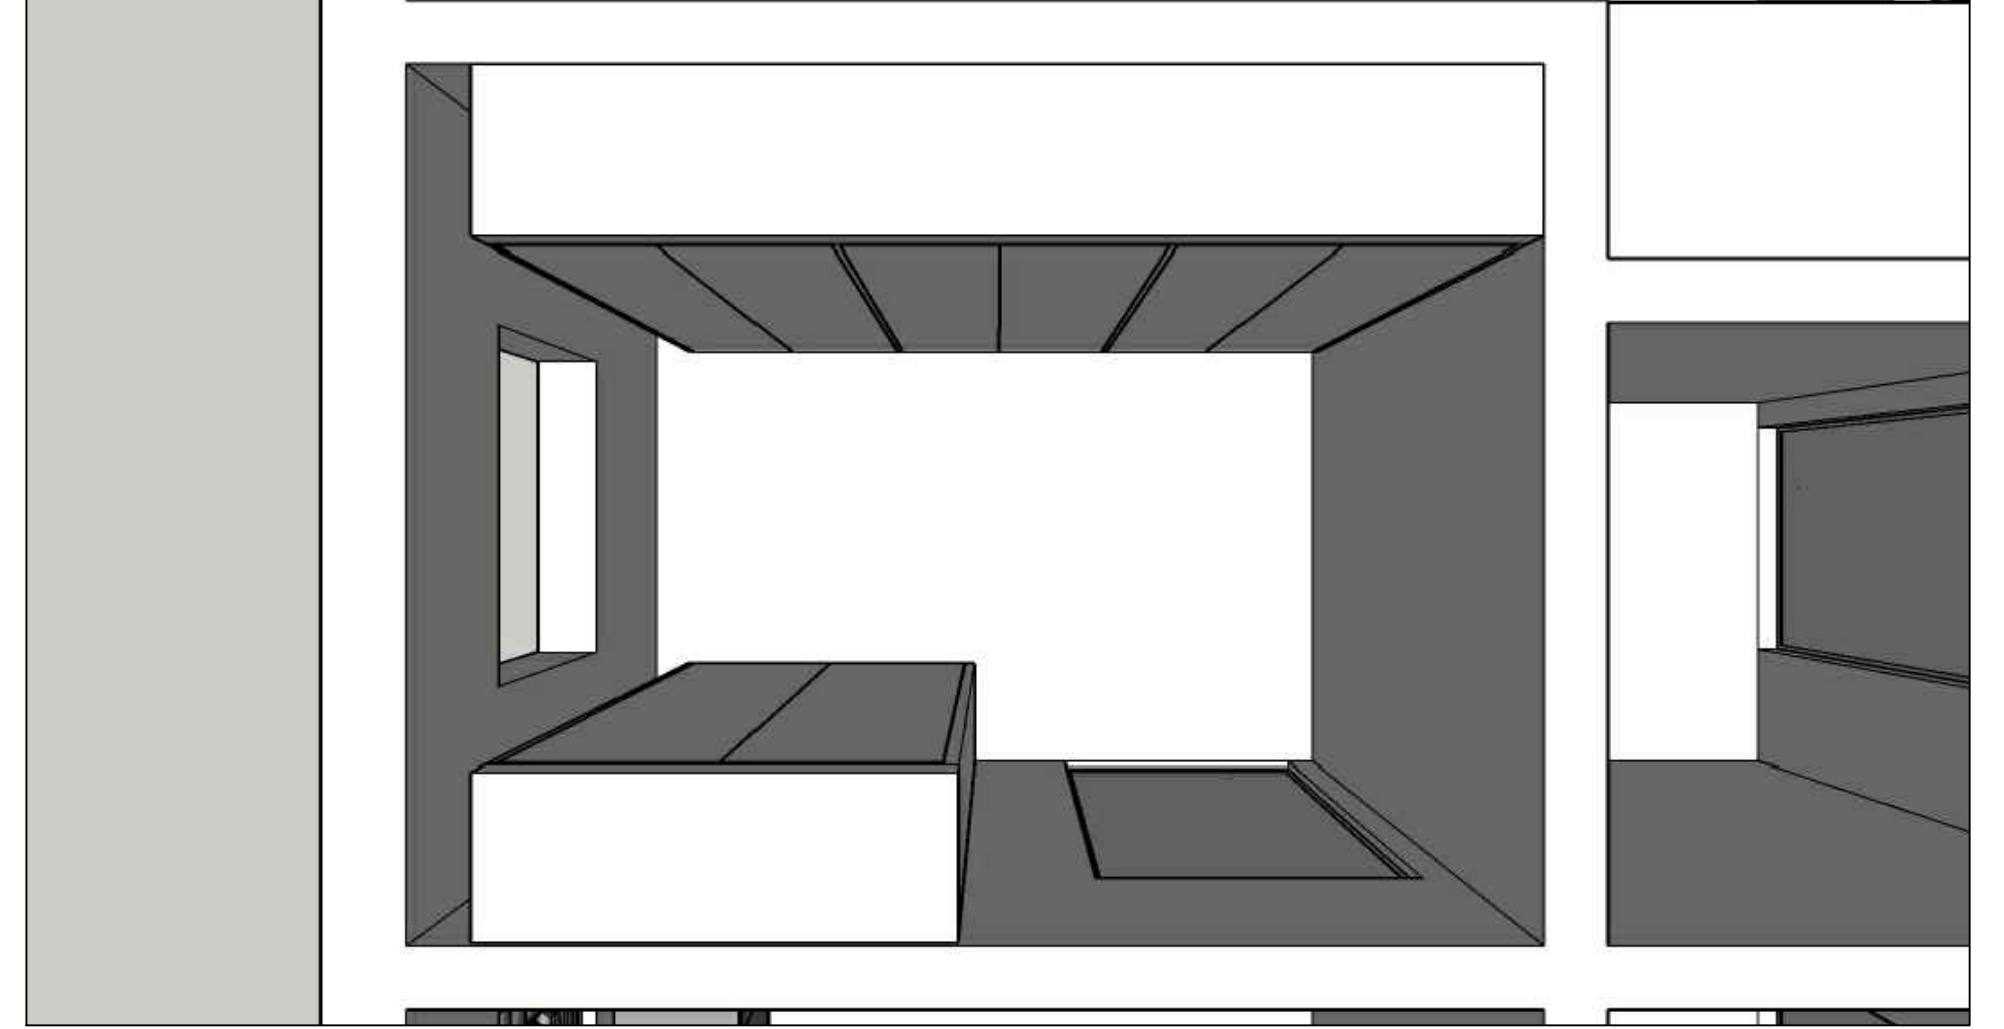

VISTA ARMÁRIOS - INTERNO

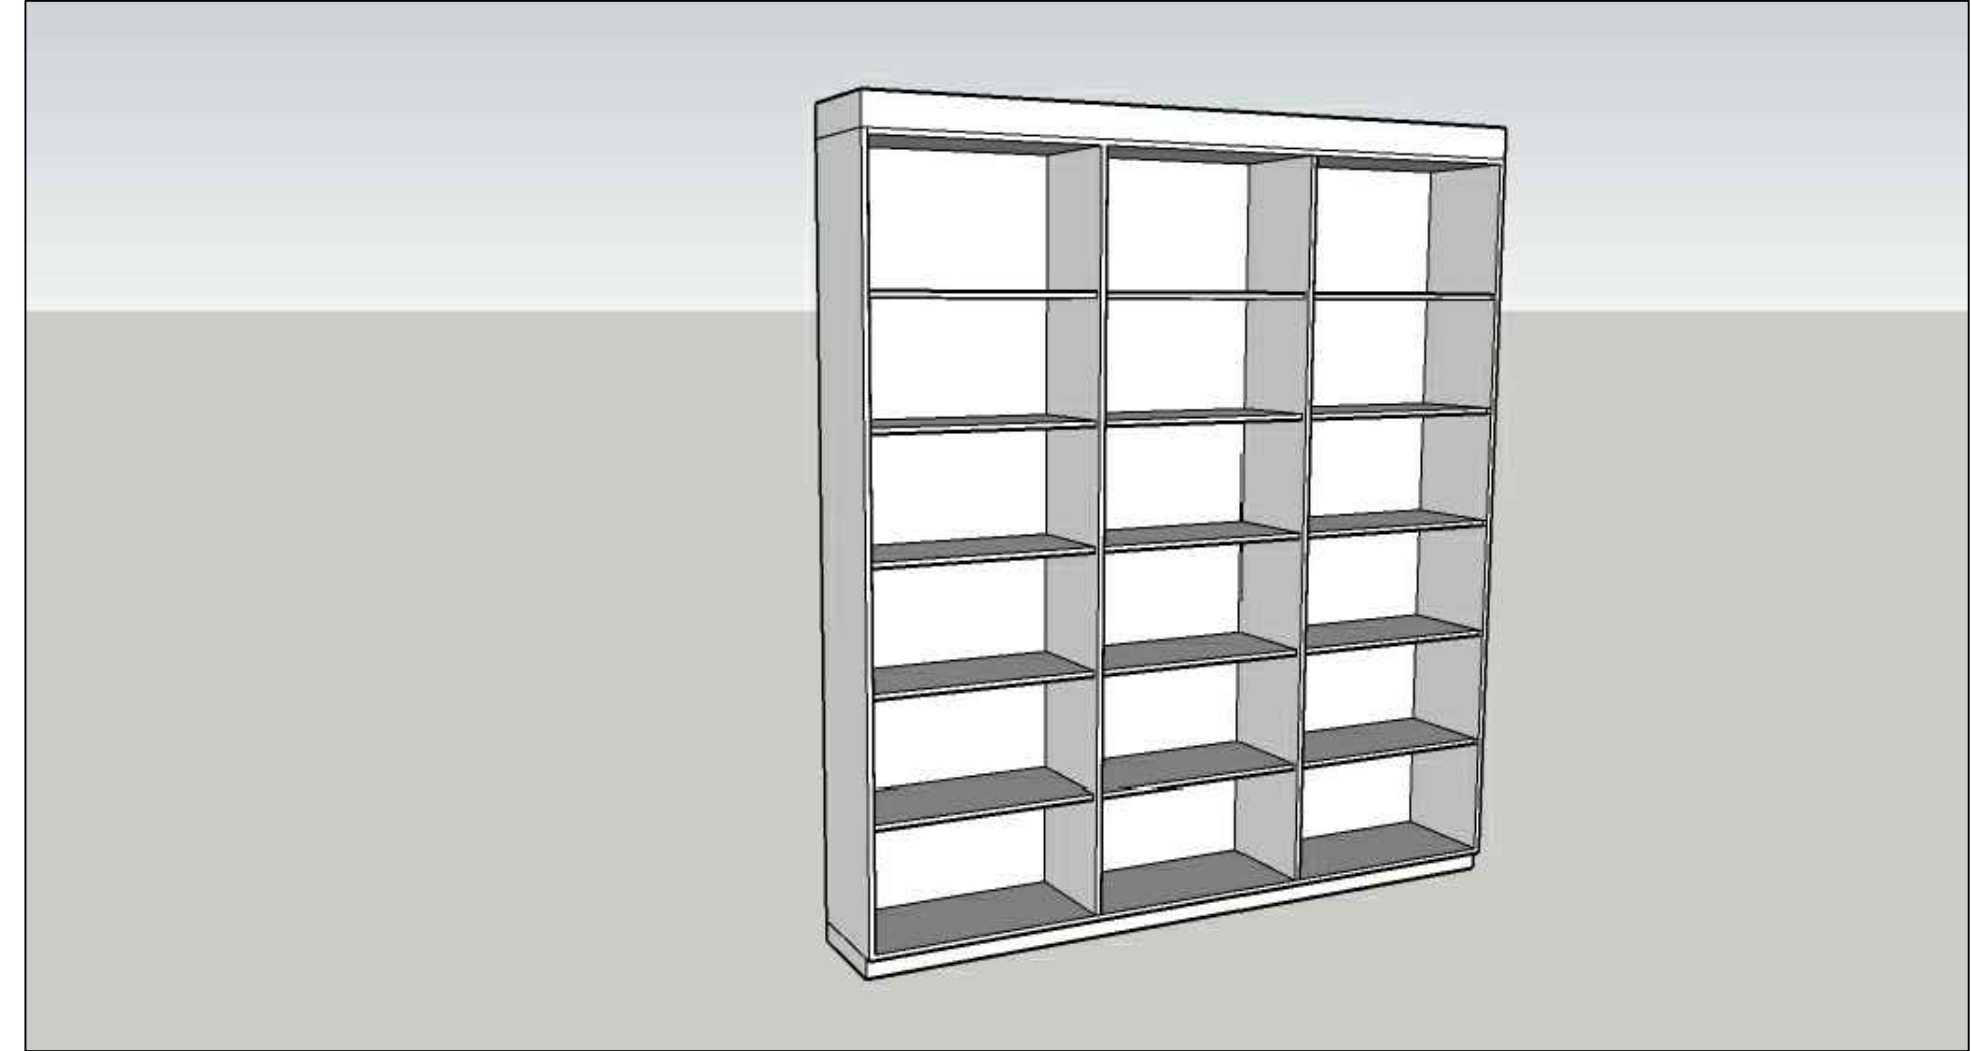


VISTA ARMÁRIOS - EXTERNO

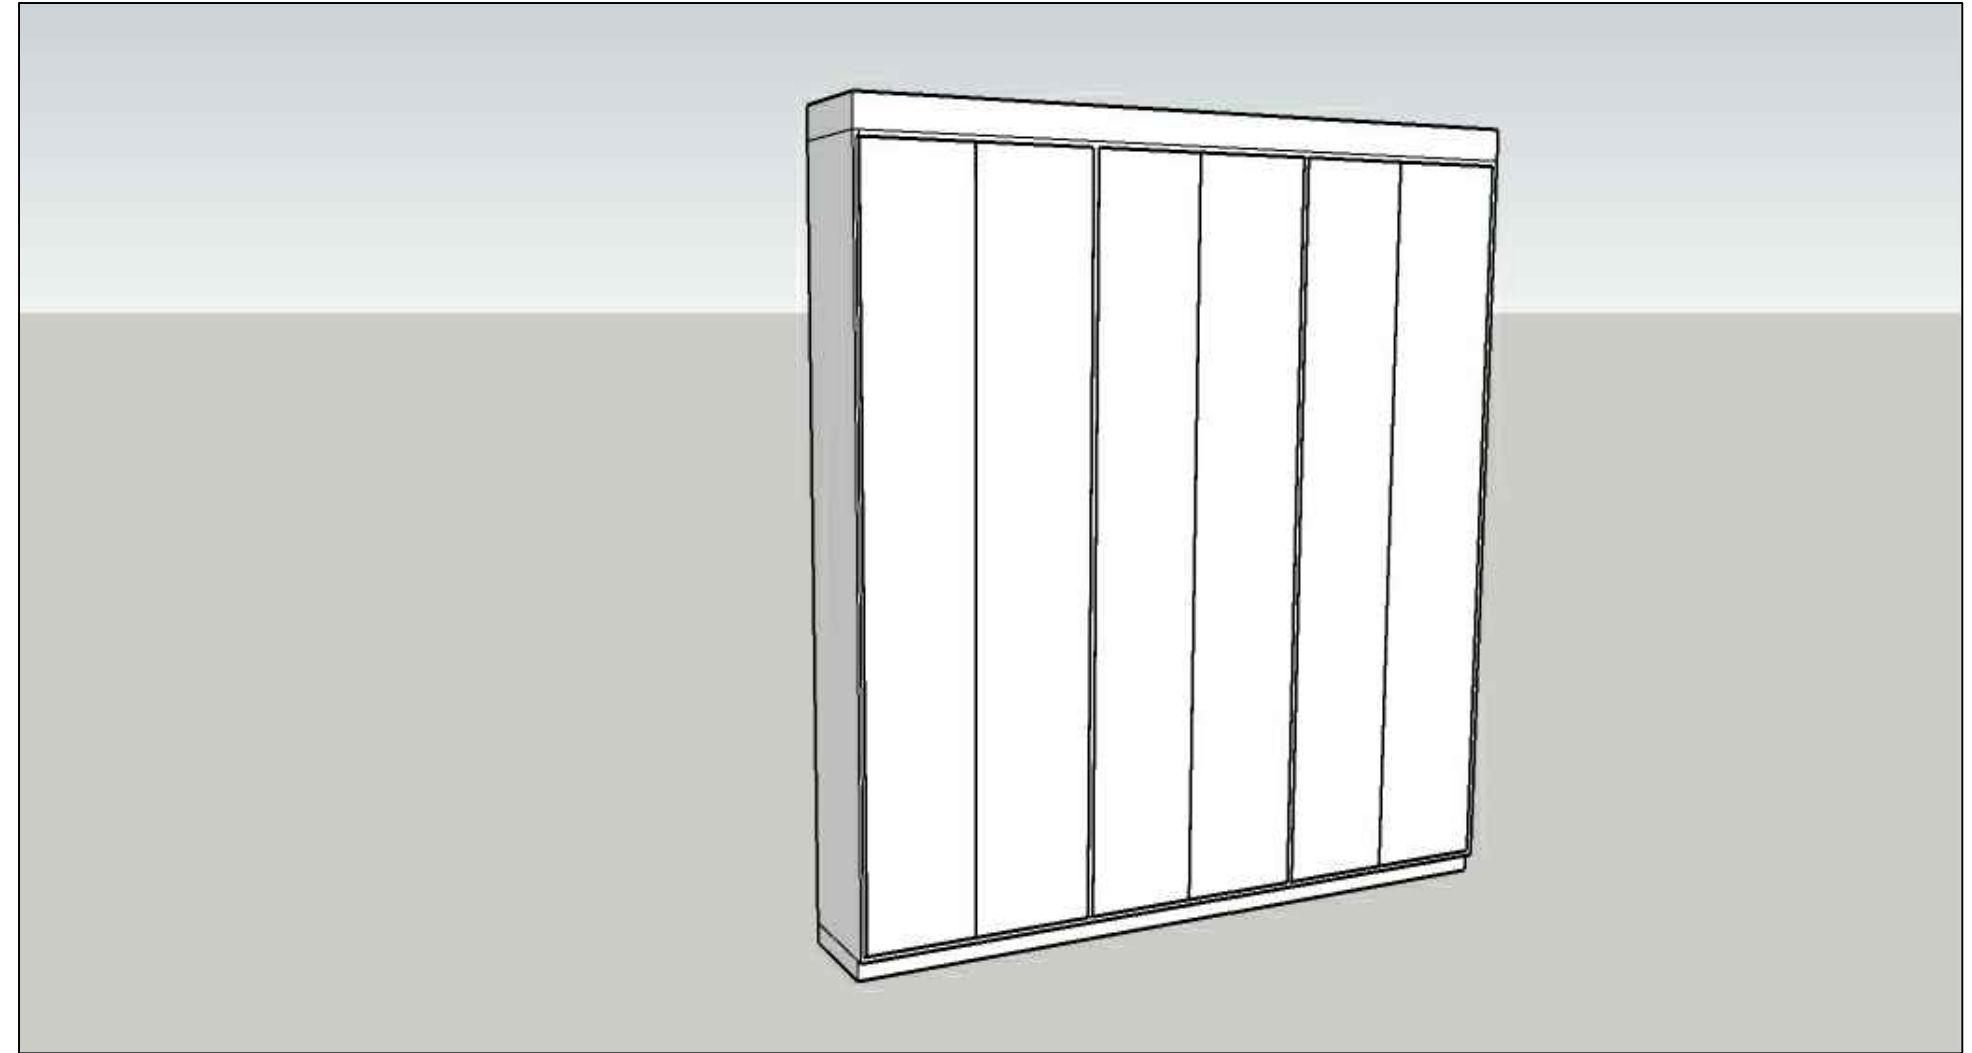

PREFEITURA MUNICIPAL DE MONTE BELO DO SUL


OBRA: ESCOLA FNDE	ASSUNTO: PROJETO MÓVEIS EXPEDIÇÃO DA SECRETARIA
PROPRIETÁRIO: PREFEITURA MUNICIPAL DE MONTE BELO DO SUL	PROJETO: PAULO ROBERTO BATISTA PEREIRA CREARS 202325
PREFEITO MUNICIPAL: ADENIR JOSÉ DALLÉ	DATA: AGOSTO 2022
ESCALAS: 1/20	PRANCHAS: ÚNICA

LAVANDERIA
ESC 1/20
ARMÁRIO ALTO E AÉREO - 1 UN

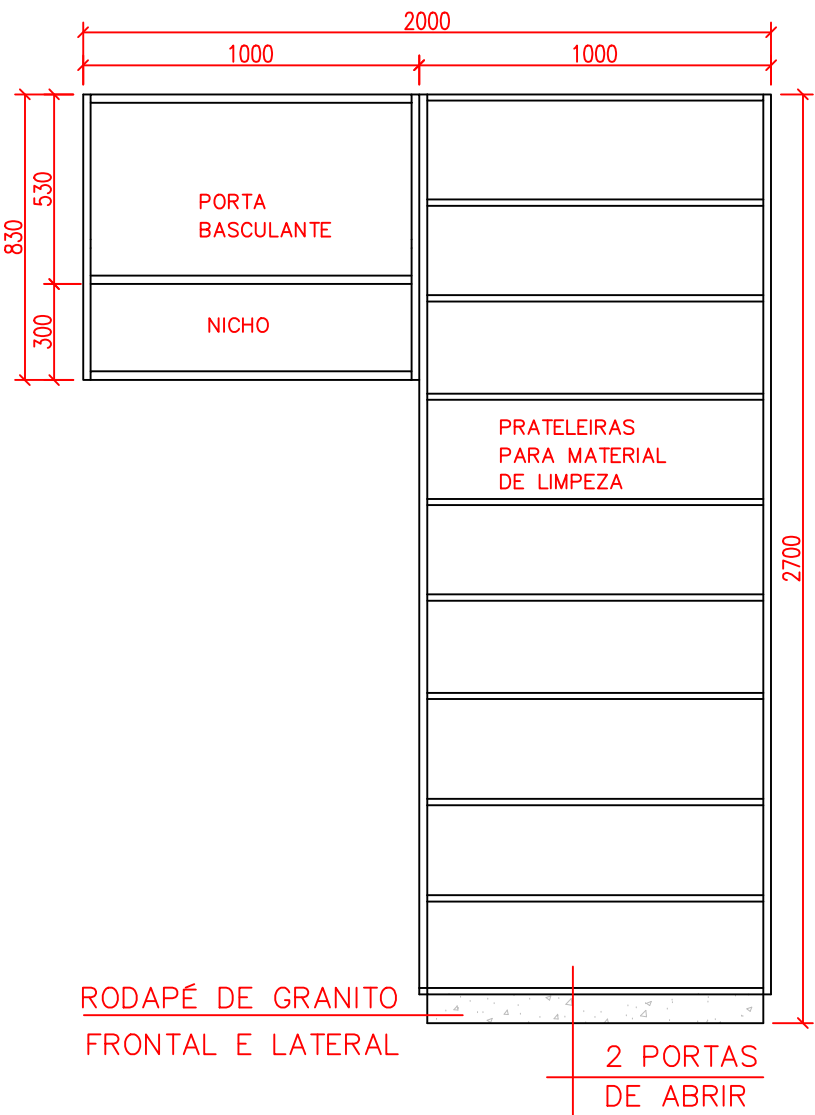


VISTA INTERNA

MÓVEL DE MDF PADRÃO BRANCO
2 PORTAS DE ABRIR COM PUXADOR
DEVE-SE RESPEITAR A DIVISÃO INTERNA PARA DIMENSÃO DAS PORTAS
PROFUNDIDADE TOTAL DO MÓVEL 400MM
PRATELEIRAS COM ESTRUTURA SUFICIENTE PARA SUPORTAR A CARGA DE USO
NICHOS
RODAPÉ DE GRANITO CINZA

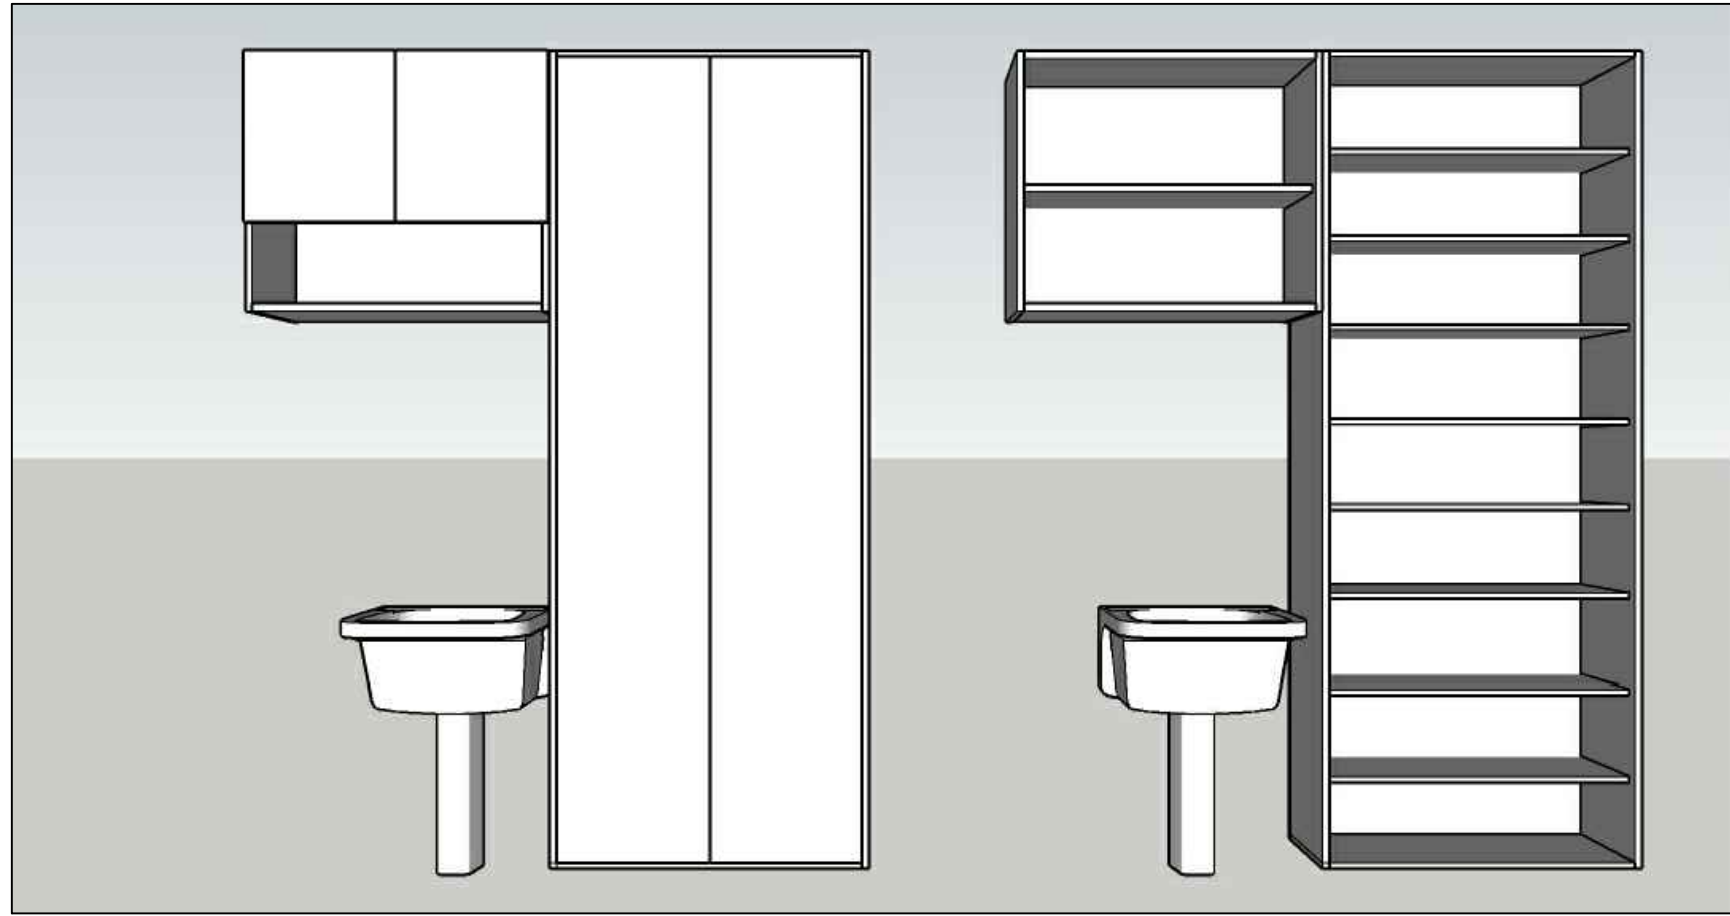


DEPÓSITO
ESC 1/20
ARMÁRIO ALTO - 1 UN

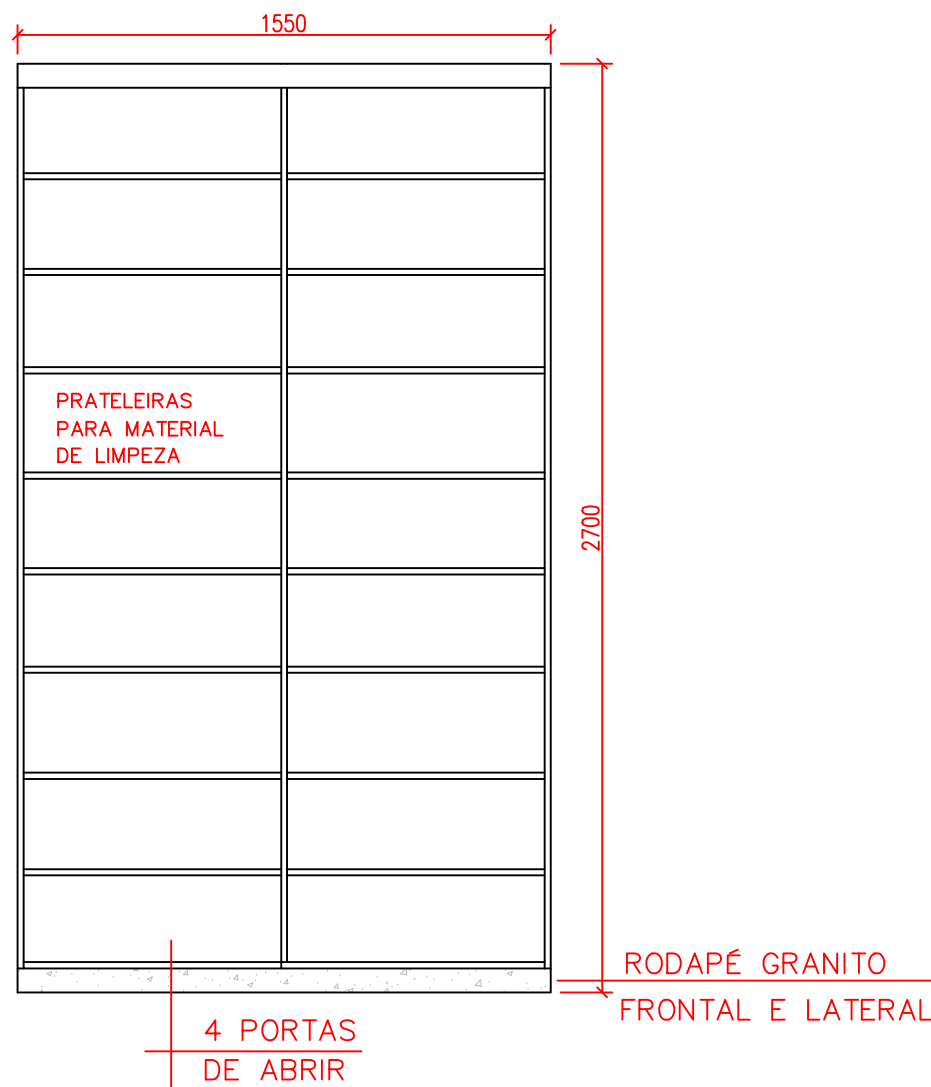


VISTA INTERNA

4 PORTAS DE ABRIR COM PUXADOR
DEVE-SE RESPEITAR A DIVISÃO INTERNA PARA DIMENSÃO DAS PORTAS
PROFUNDIDADE TOTAL DO MÓVEL 400MM
PRATELEIRAS COM ESTRUTURA SUFICIENTE PARA SUPORTAR A CARGA DE USO
RODAPÉ DE GRANITO CINZA

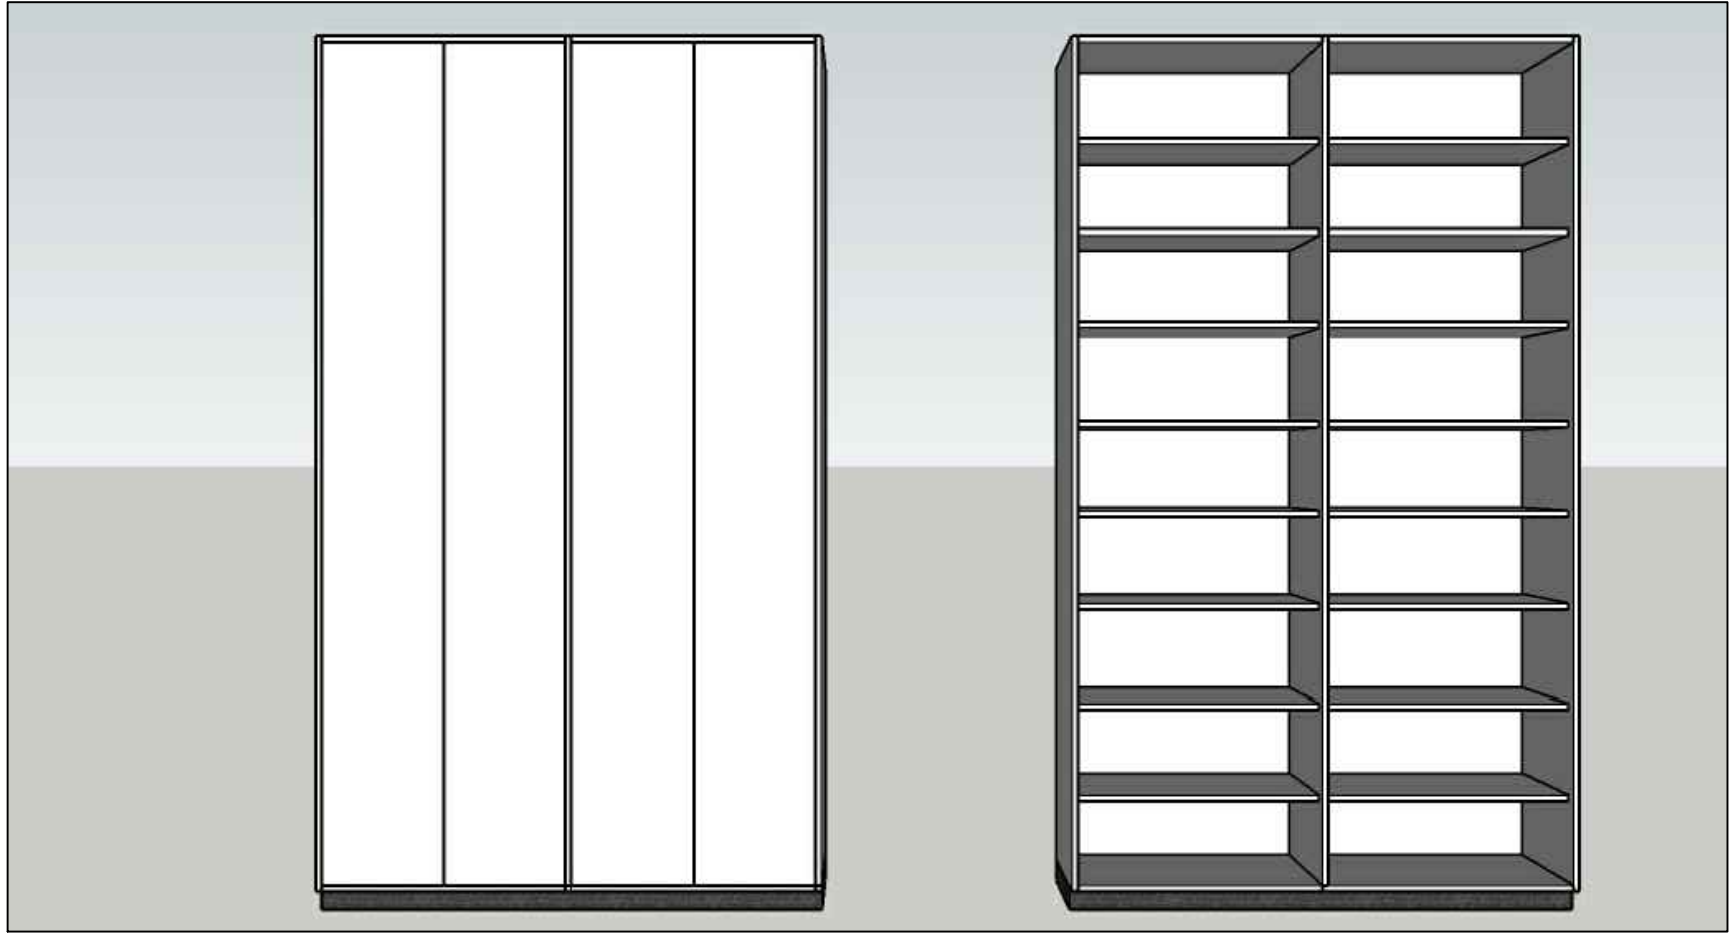

LAVANDERIA
ESC 1/20
BALCÃO BAIXO - 1 UN

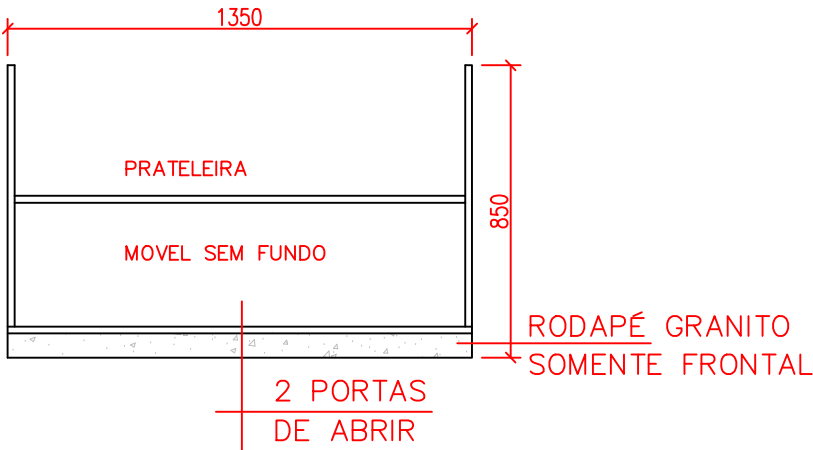


VISTA INTERNA

2 PORTAS DE ABRIR COM PUXADOR
DEVE-SE RESPEITAR A DIVISÃO INTERNA PARA DIMENSÃO DAS PORTAS
PROFUNDIDADE TOTAL DO MÓVEL 700MM
PRATELEIRAS COM ESTRUTURA SUFICIENTE PARA SUPORTAR A CARGA DE USO
SEM FUNDO
SEM TAMPO E SEM CUBA (existentes – conferir medidas no local)
RODAPÉ DE GRANITO CINZA




VESTIÁRIO
ESC 1/20
ARMÁRIO AÉREO - 1 UN

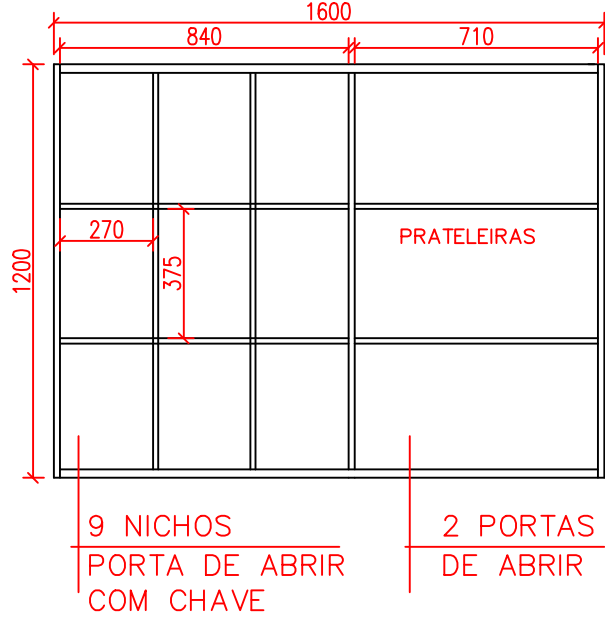

VISTA INTERNA

2 PORTAS DE ABRIR COM PUXADOR
DEVE-SE RESPEITAR A DIVISÃO INTERNA PARA DIMENSÃO DAS PORTAS
PROFUNDIDADE TOTAL DO MÓVEL 400MM
PRATELEIRAS COM ESTRUTURA SUFICIENTE PARA SUPORTAR A CARGA DE USO

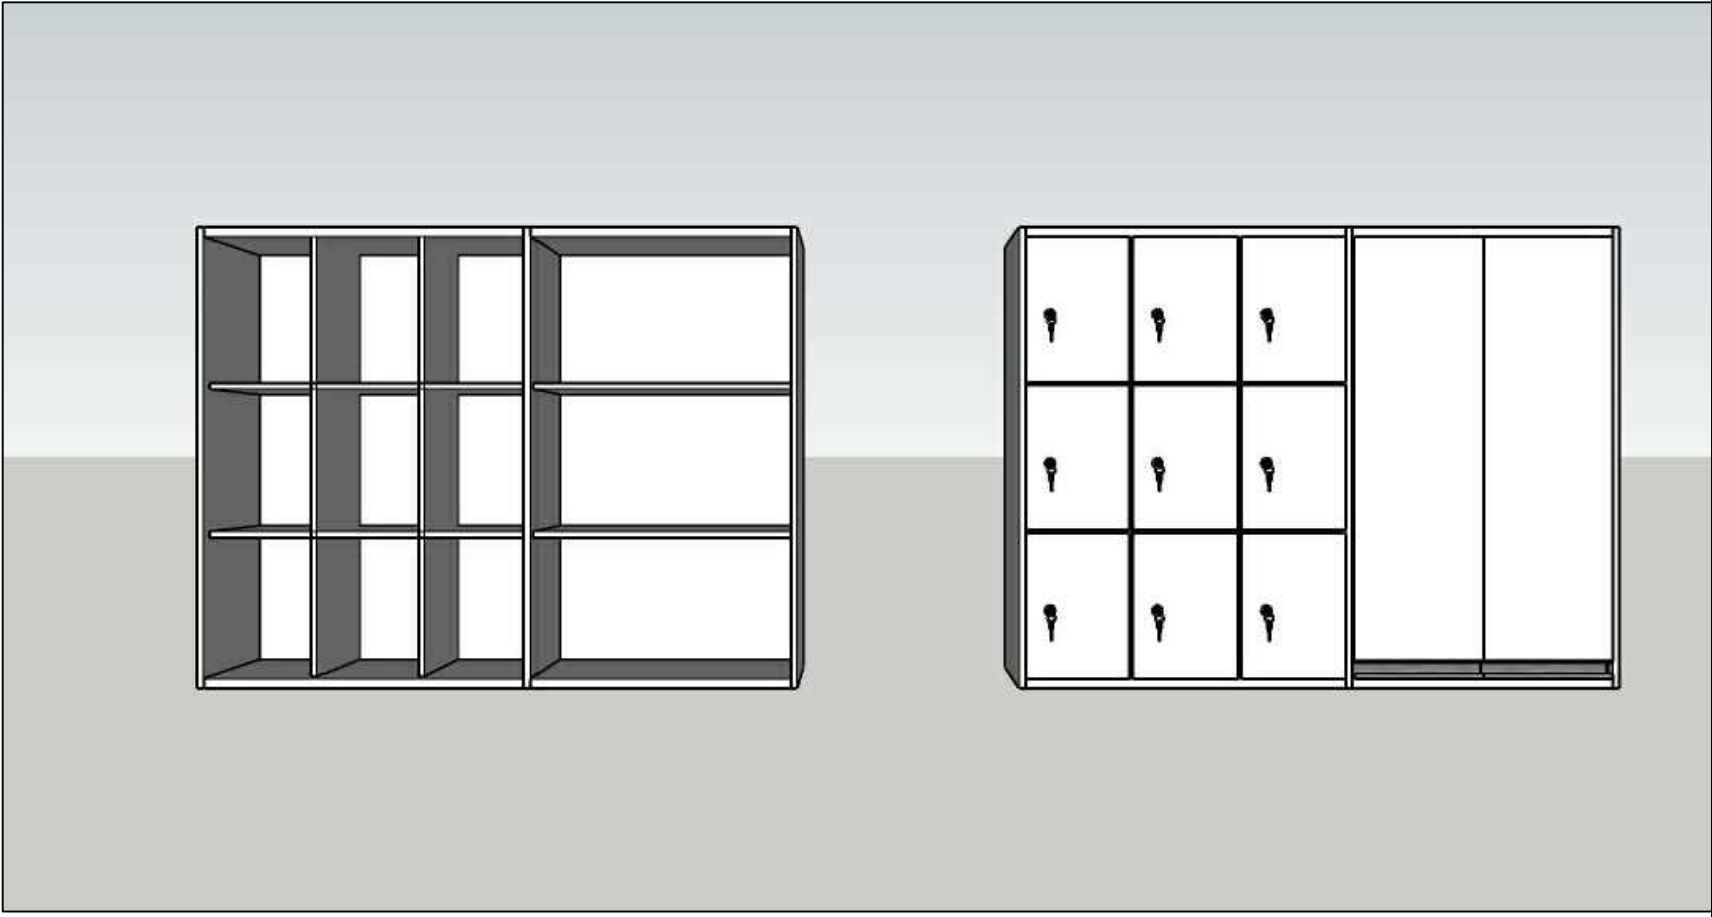

PREFEITURA MUNICIPAL DE MONTE BELO DO SUL

OBRA: ESCOLA FNDE	ASSUNTO: PROJETO MÓVEIS LAVANDERIA, DEPÓSITO E VESTIÁRIO
PROPRIETÁRIO: PREFEITURA MUNICIPAL DE MONTE BELO DO SUL	PROJETO: PAULO ROBERTO BATISTA PEREIRA CREARS 202325
PREFEITO MUNICIPAL: ADENIR JOSÉ DALLÉ	DATA: AGOSTO 2022
ESCALAS: 1/20	PRANCHAS: ÚNICA