




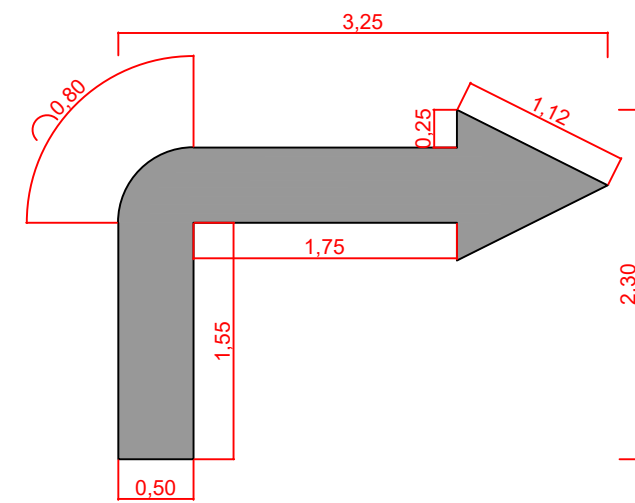


A=2,35m²

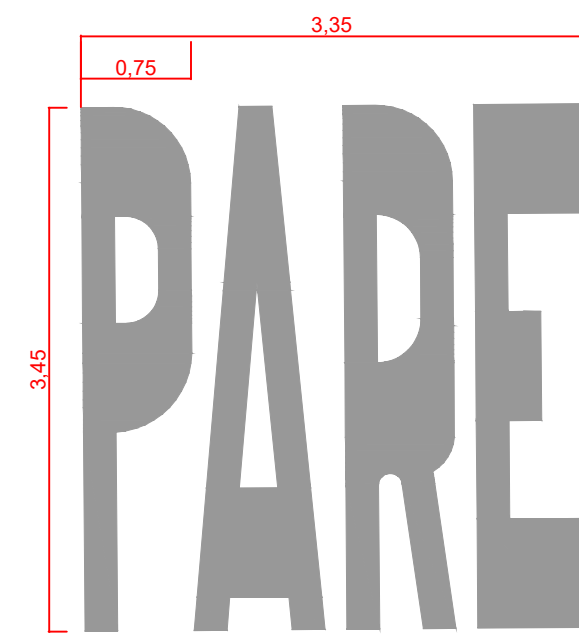


A=6,70m²

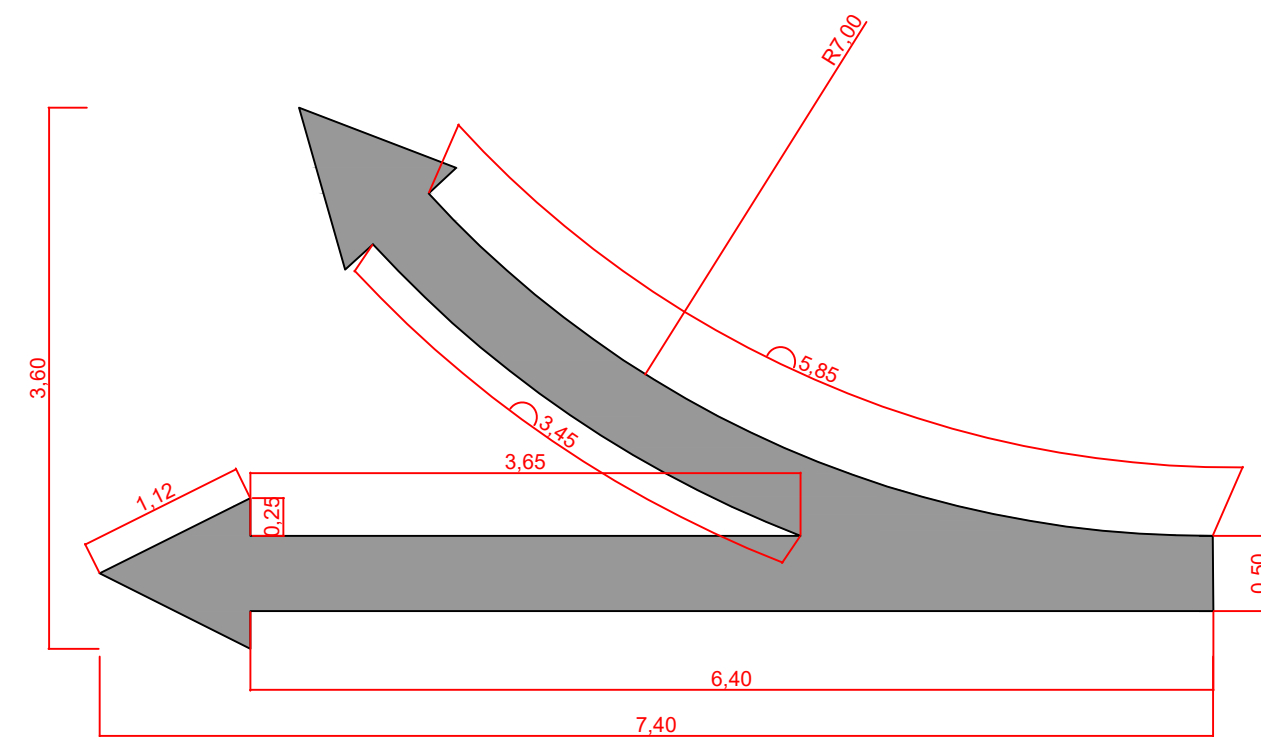

A=6,28m²




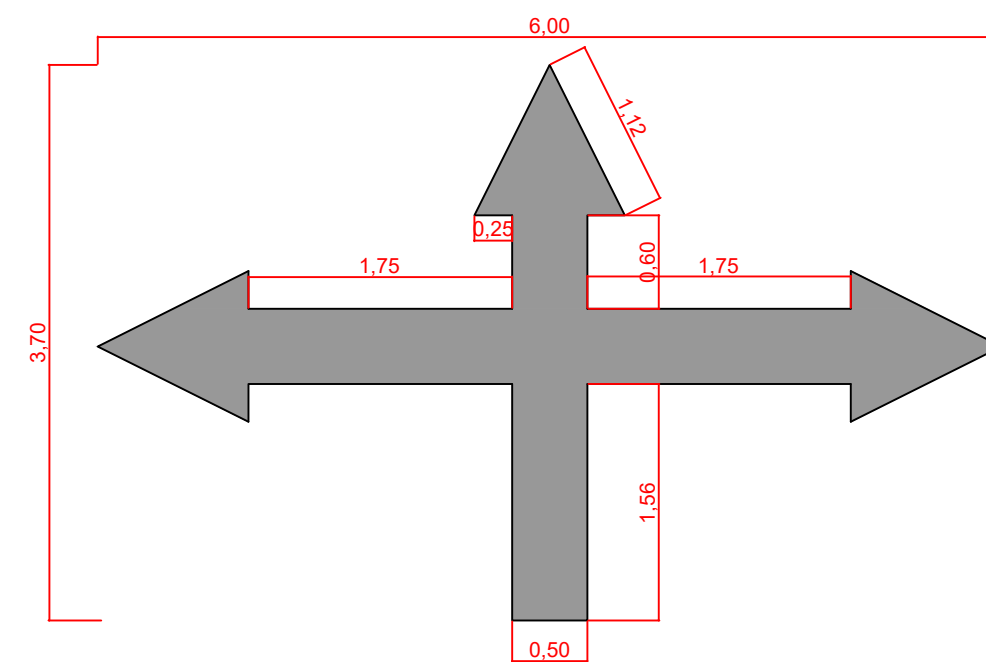


A=4,58m²

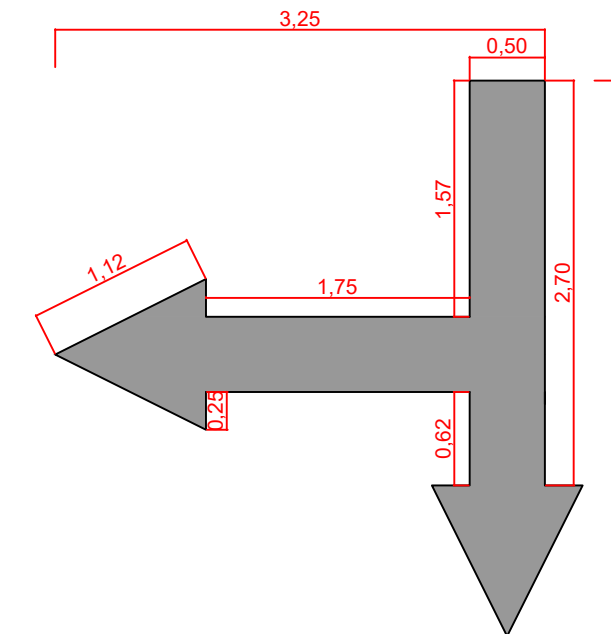

A=3,21m²

SENTIDO DO FLUXO

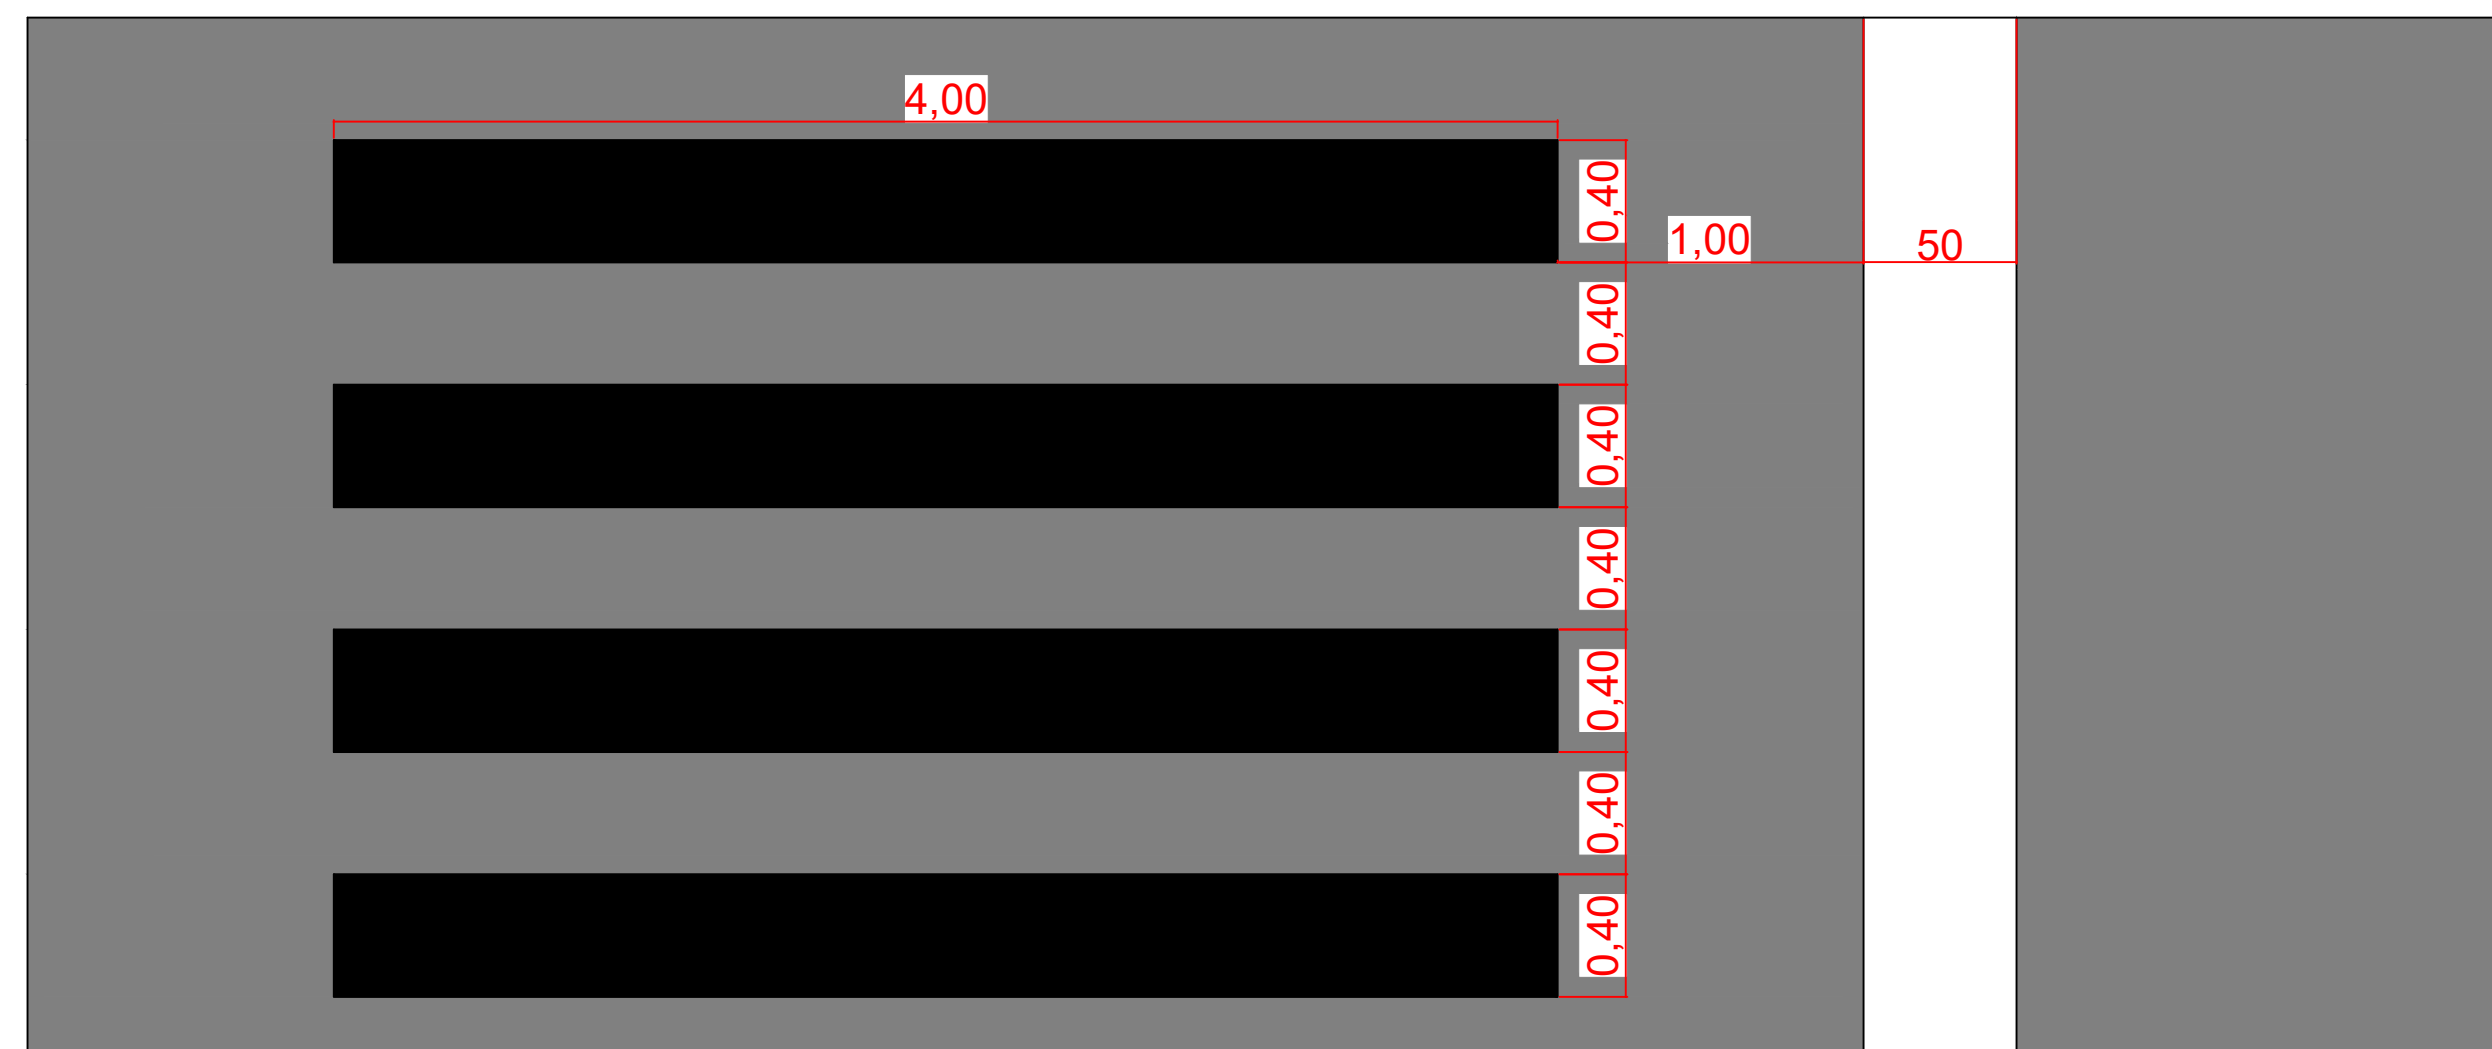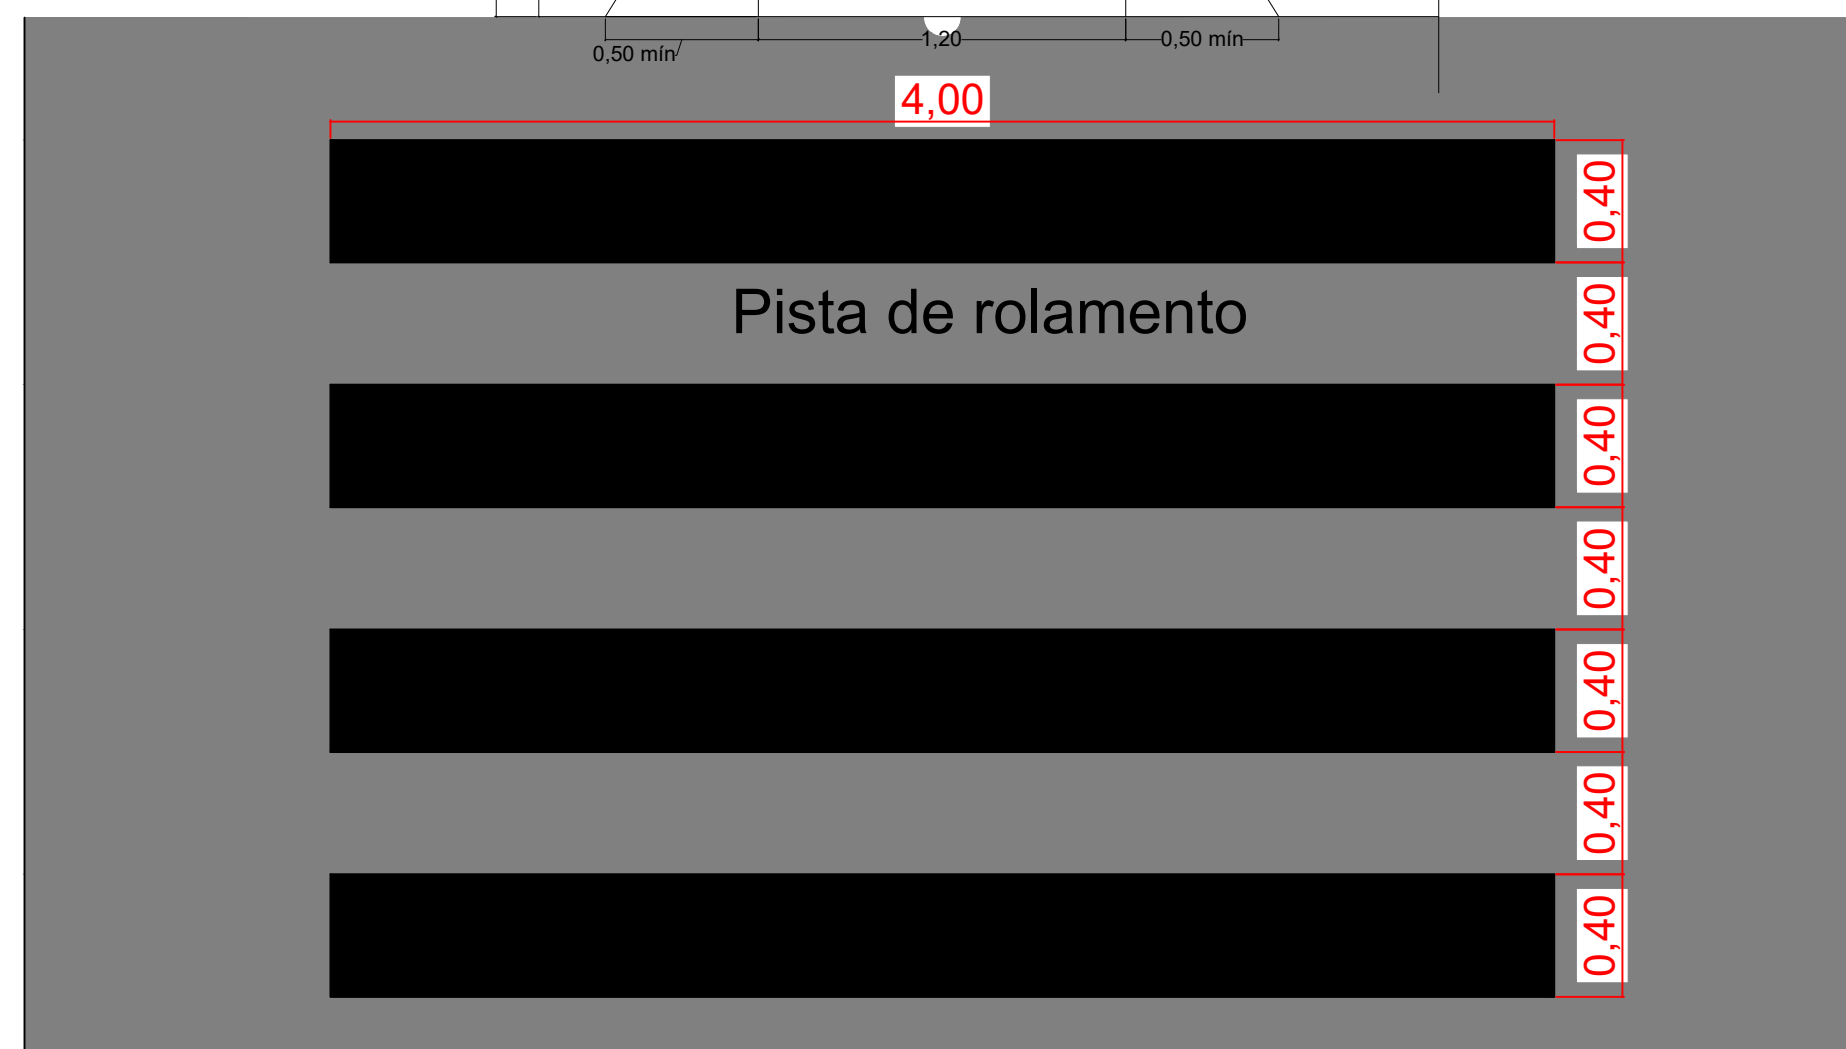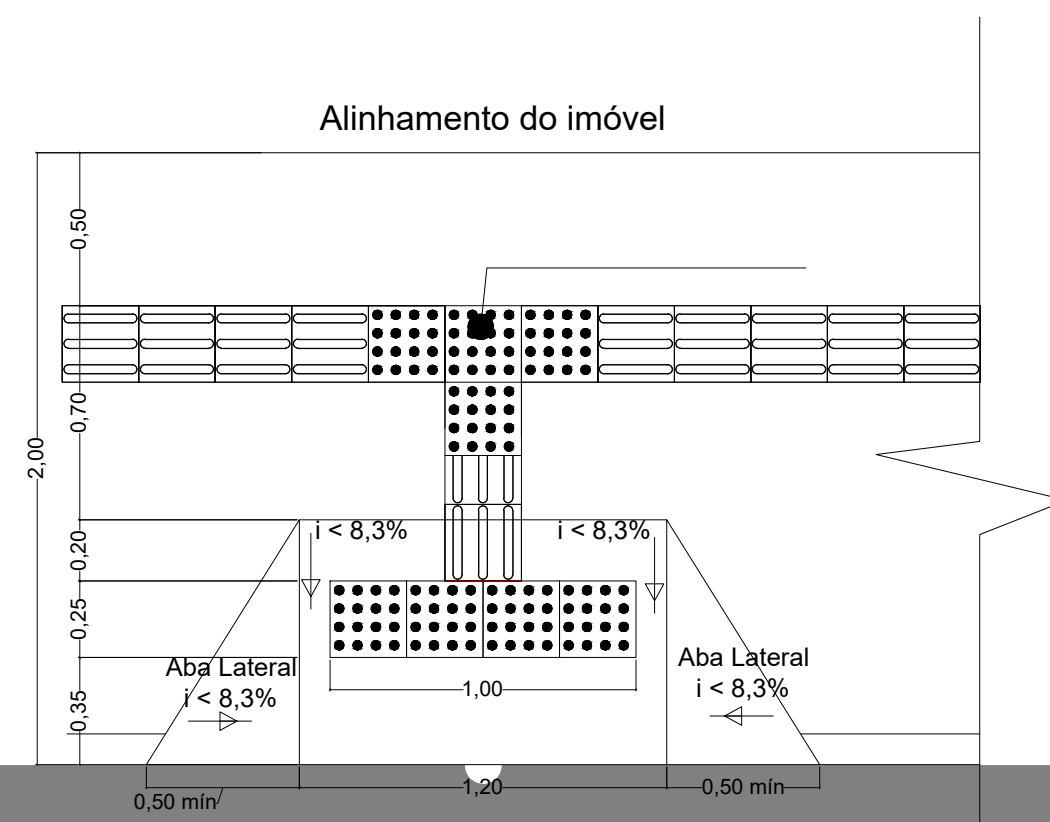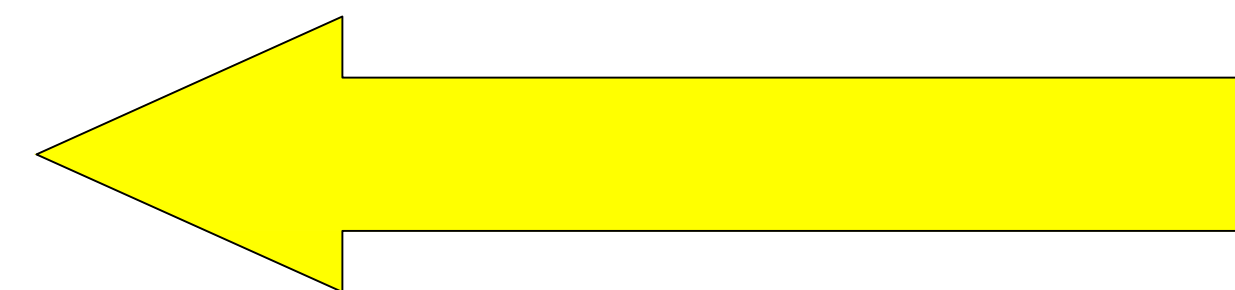

PROJETO CAPEAMENTO ASFALTICO		
LOCALIZAÇÃO / ENDEREÇO: Rua Arthur Beltrame esq ERS444, MONTE BELO DO SUL-RS		
RESPONSÁVEL TÉCNICO DO PROJETO:		
ENG. CIVIL PAULO ROBERTO BATISTA PEREIRA /CREA RS 202325		
PREFEITO MUNICIPAL		
ADENIR JOSÉ DALLÉ		
Projeto n°:		ÁREA:
02		1803,16 m2
ESC.: INDICADAS	DATA: JUnHO/2023	FOLHA: 01