



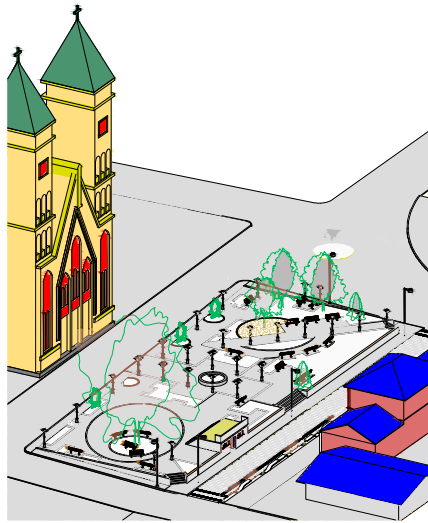


EXISTENTE 01
Escala: 1:200





PROPOSTO 01
Escala: 1:200

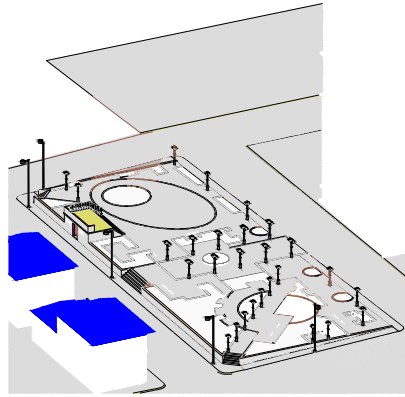


EXISTENTE 02
Escala: 1:200

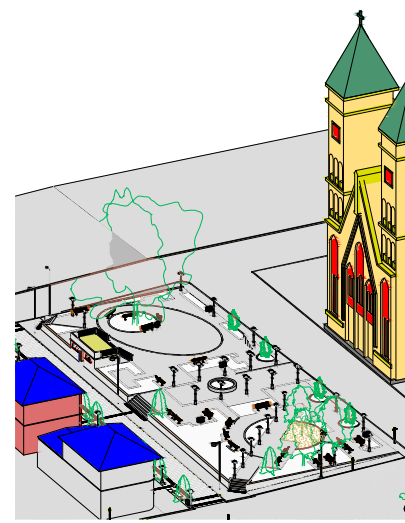


PROPOSTO 02
Escala: 1:200

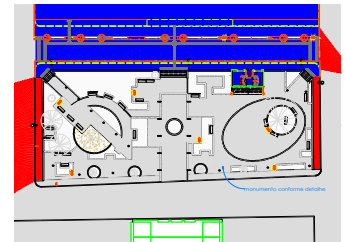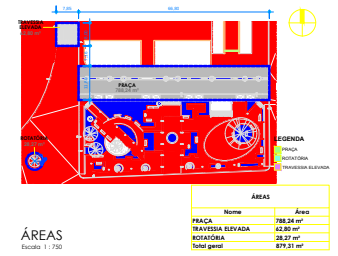

PAV. TÉRREO - REFORMA
Escala: 1:300

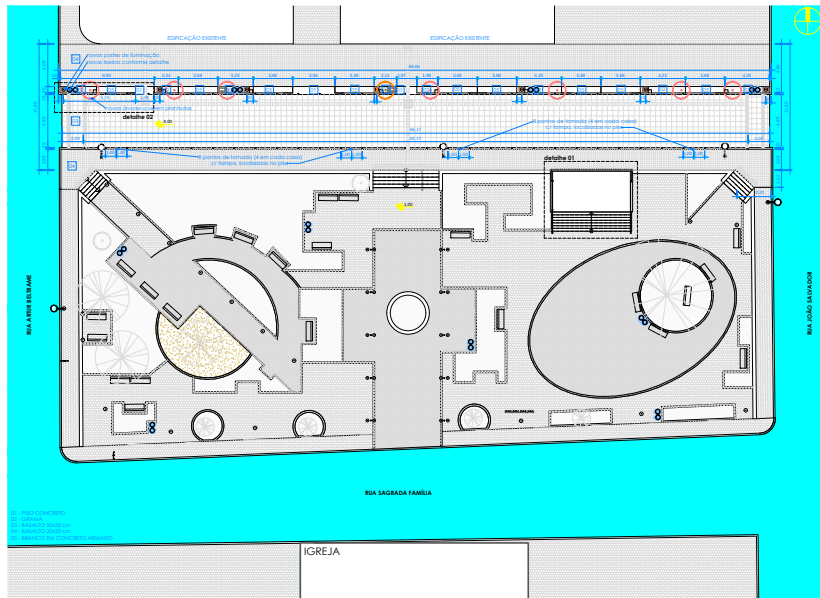

PAV. TÉRREO - PROJETO
Escala: 1:200

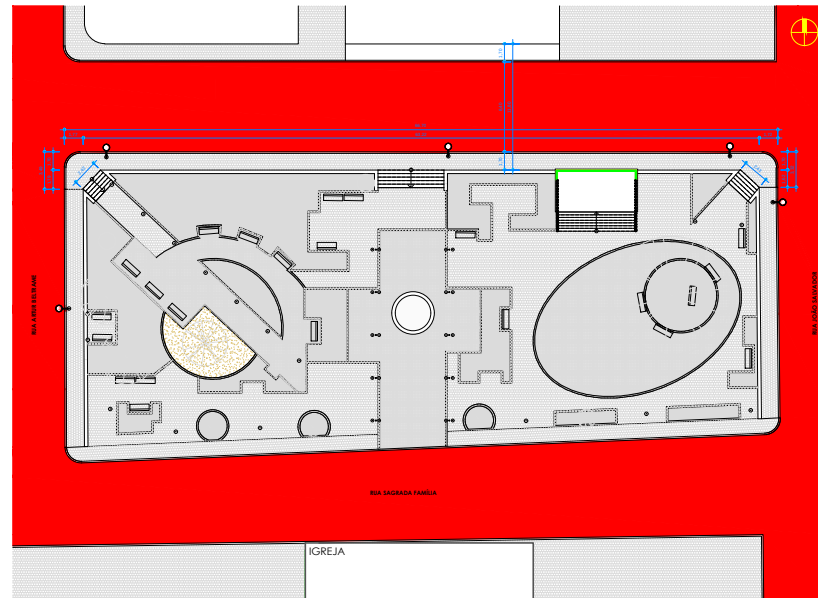

PAV. TÉRREO - EXISTENTE
Escala: 1:200

Descrição	Responsável	Data
Revisão		10/10/2018

JONER & COSTA **REVITALIZAÇÃO PRAÇA PADRE JOSÉ FERLIN**
ARQUITETURA E CONSTRUÇÃO

LOCAL
Praça Padre José Ferlin, Centro, Monte Belo do Sul

PROJETO
Arq. Guilherme Joner CAU/RS A91053-8
Arq. Thiago Susenbach Costa CAU/RS A90437-9

PROPRIETÁRIO
Prefeitura Municipal de Monte Belo do Sul

COORDENADOR
Arq. Alexandre Scussel

ASSISTENTE
PLANTAS BAIXAS E PERSPECTIVAS

PARCELA 01 / 03 VARIANTE R1