




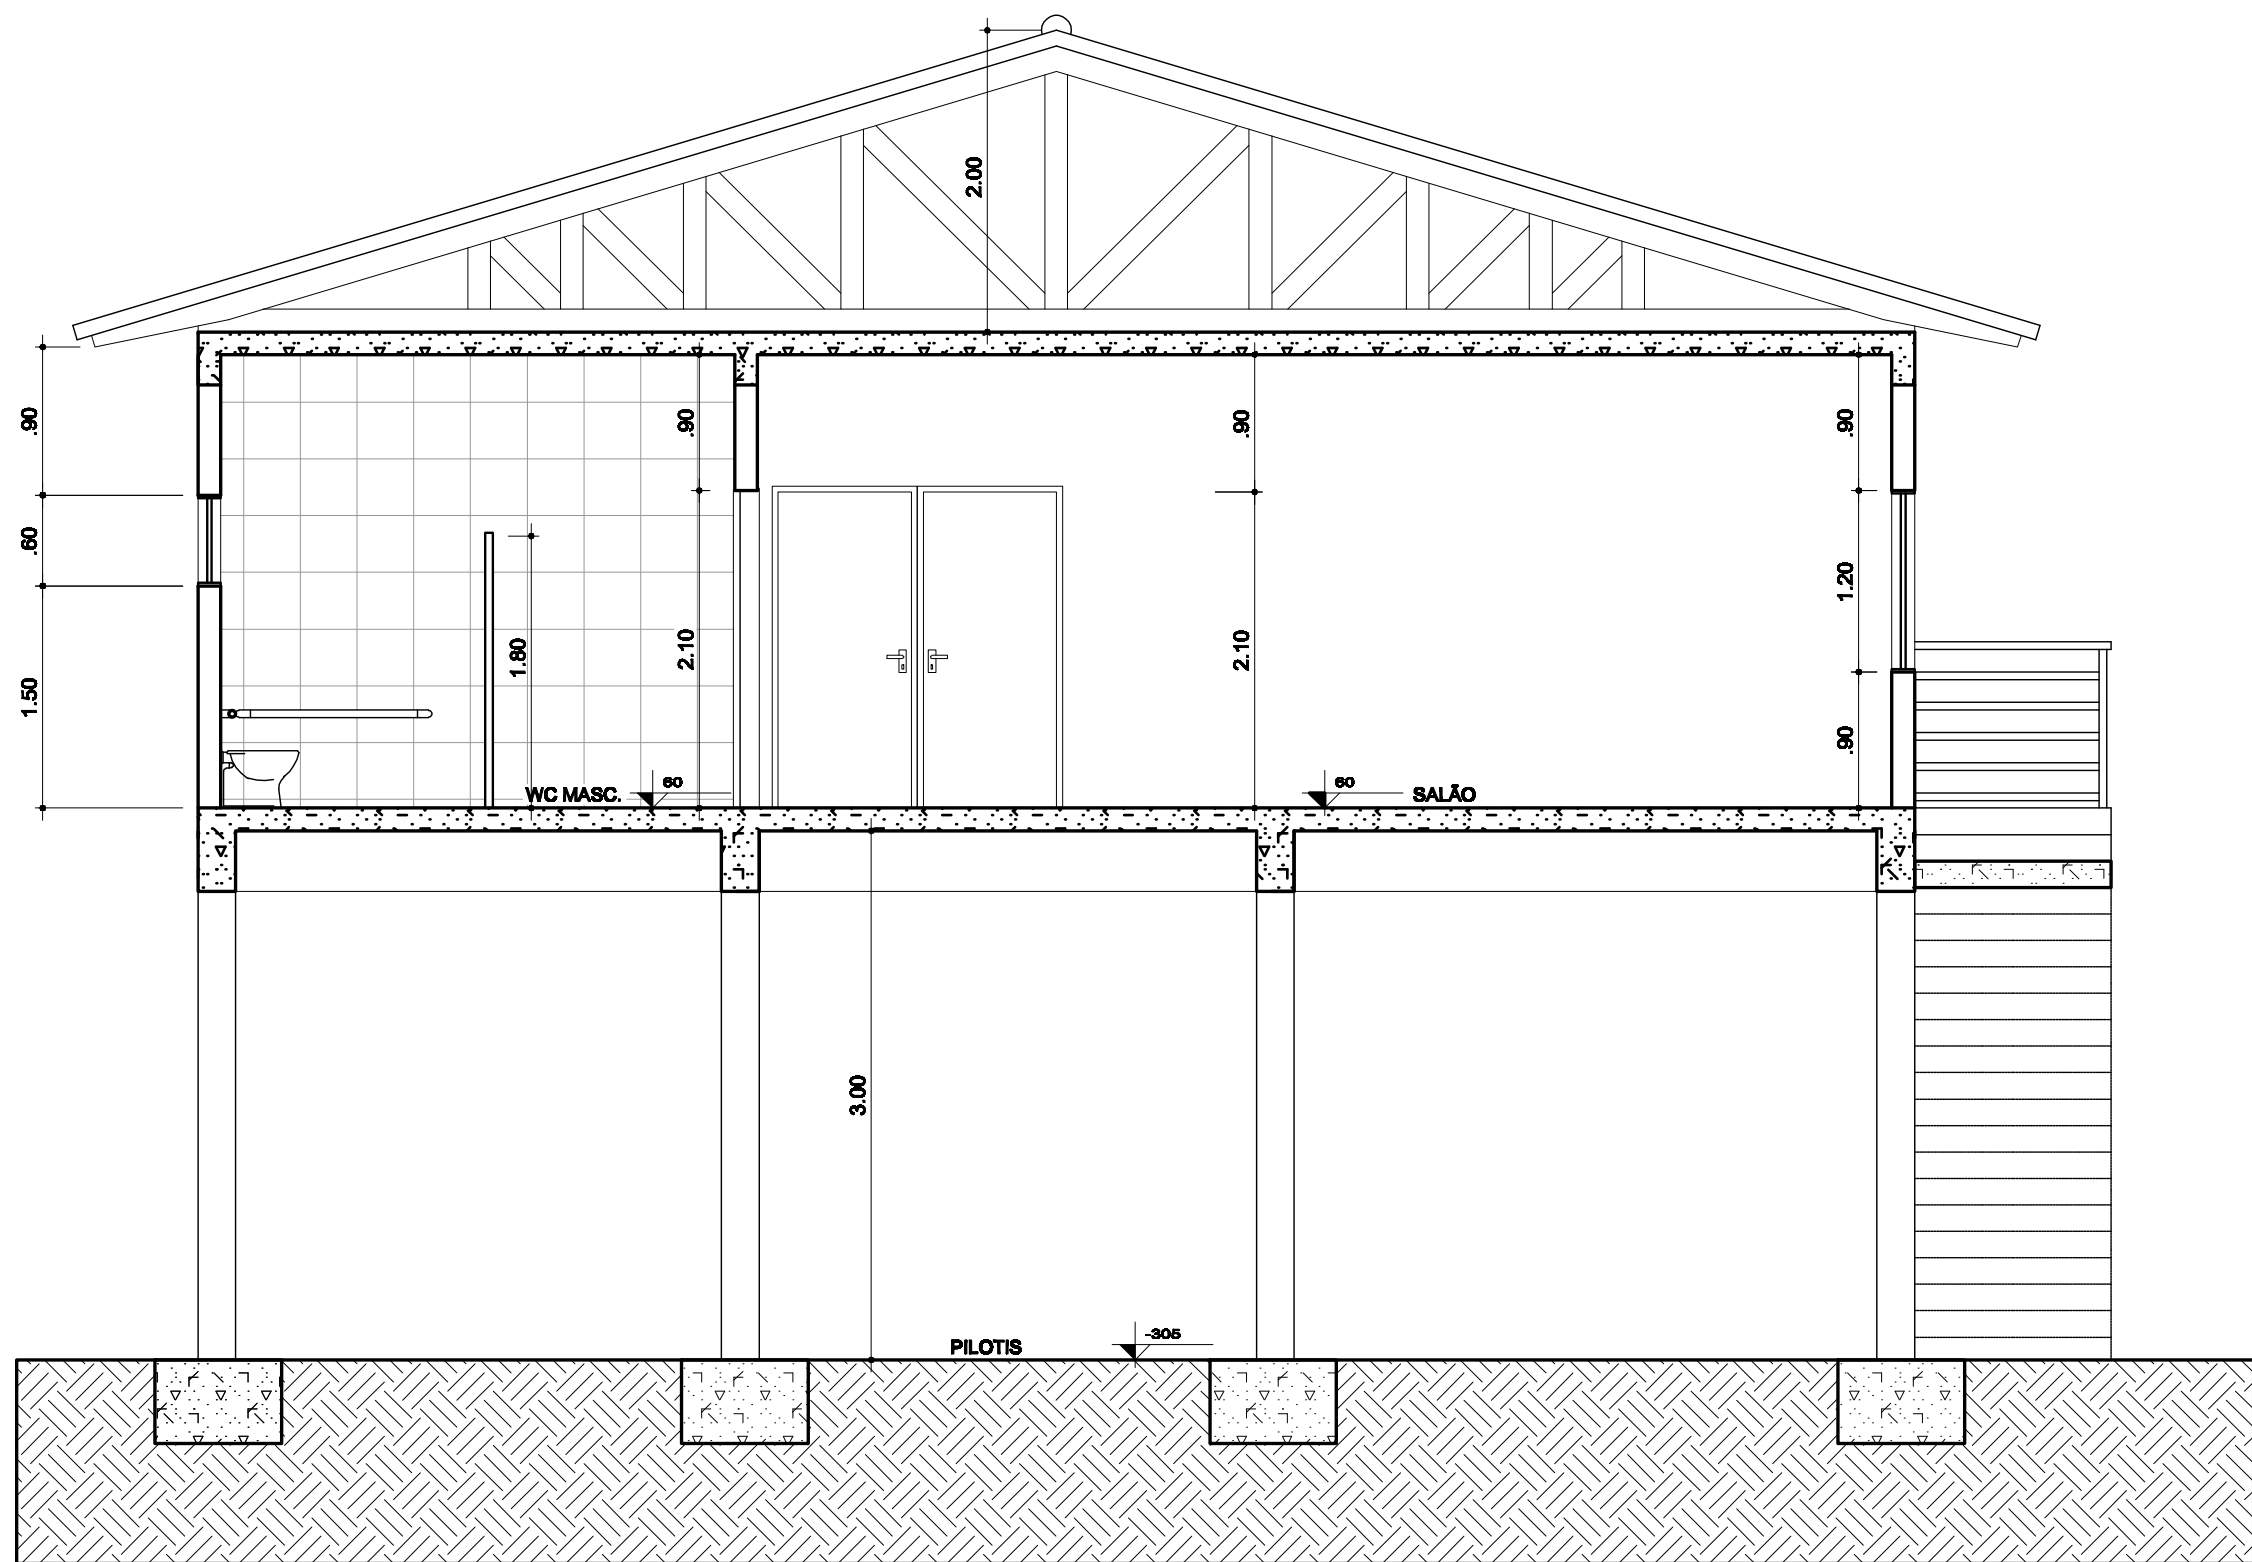


06 Corte AA
Escala: 1/50

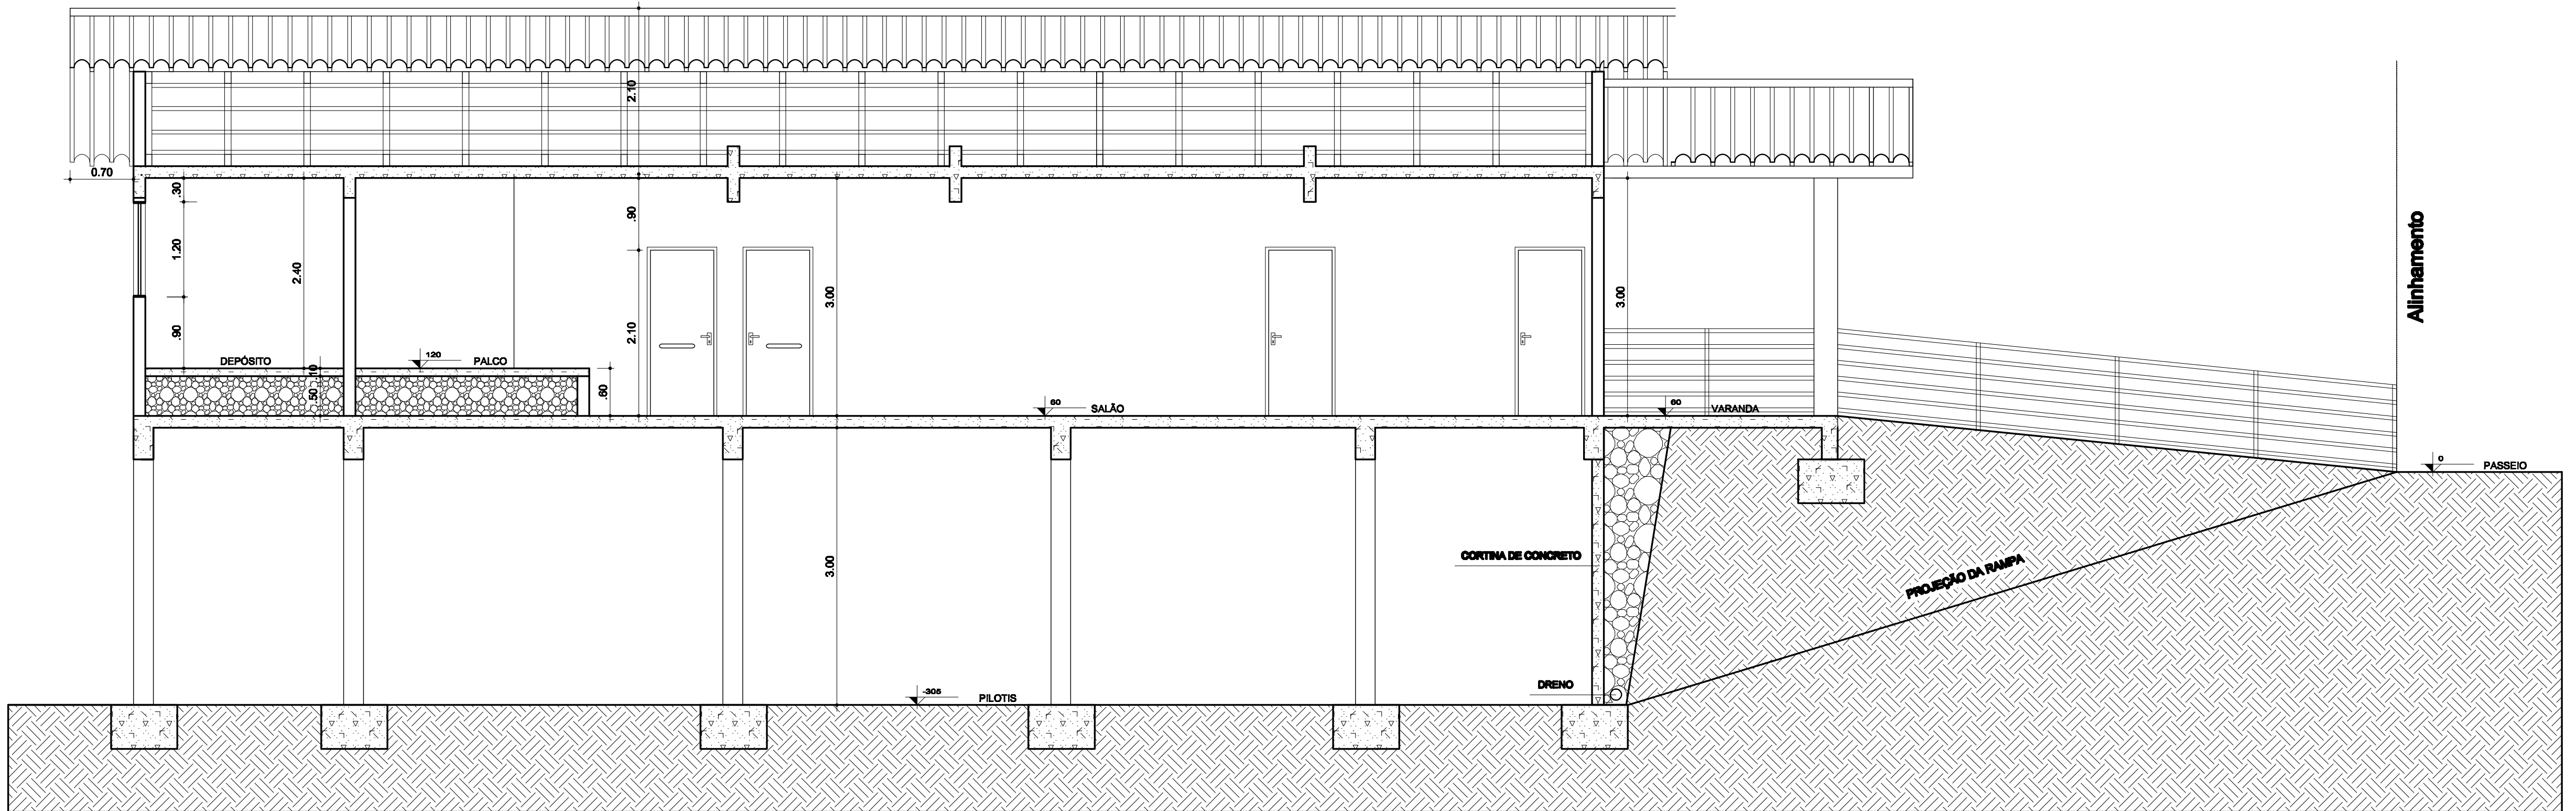

07 Corte BB
Escala: 1/50

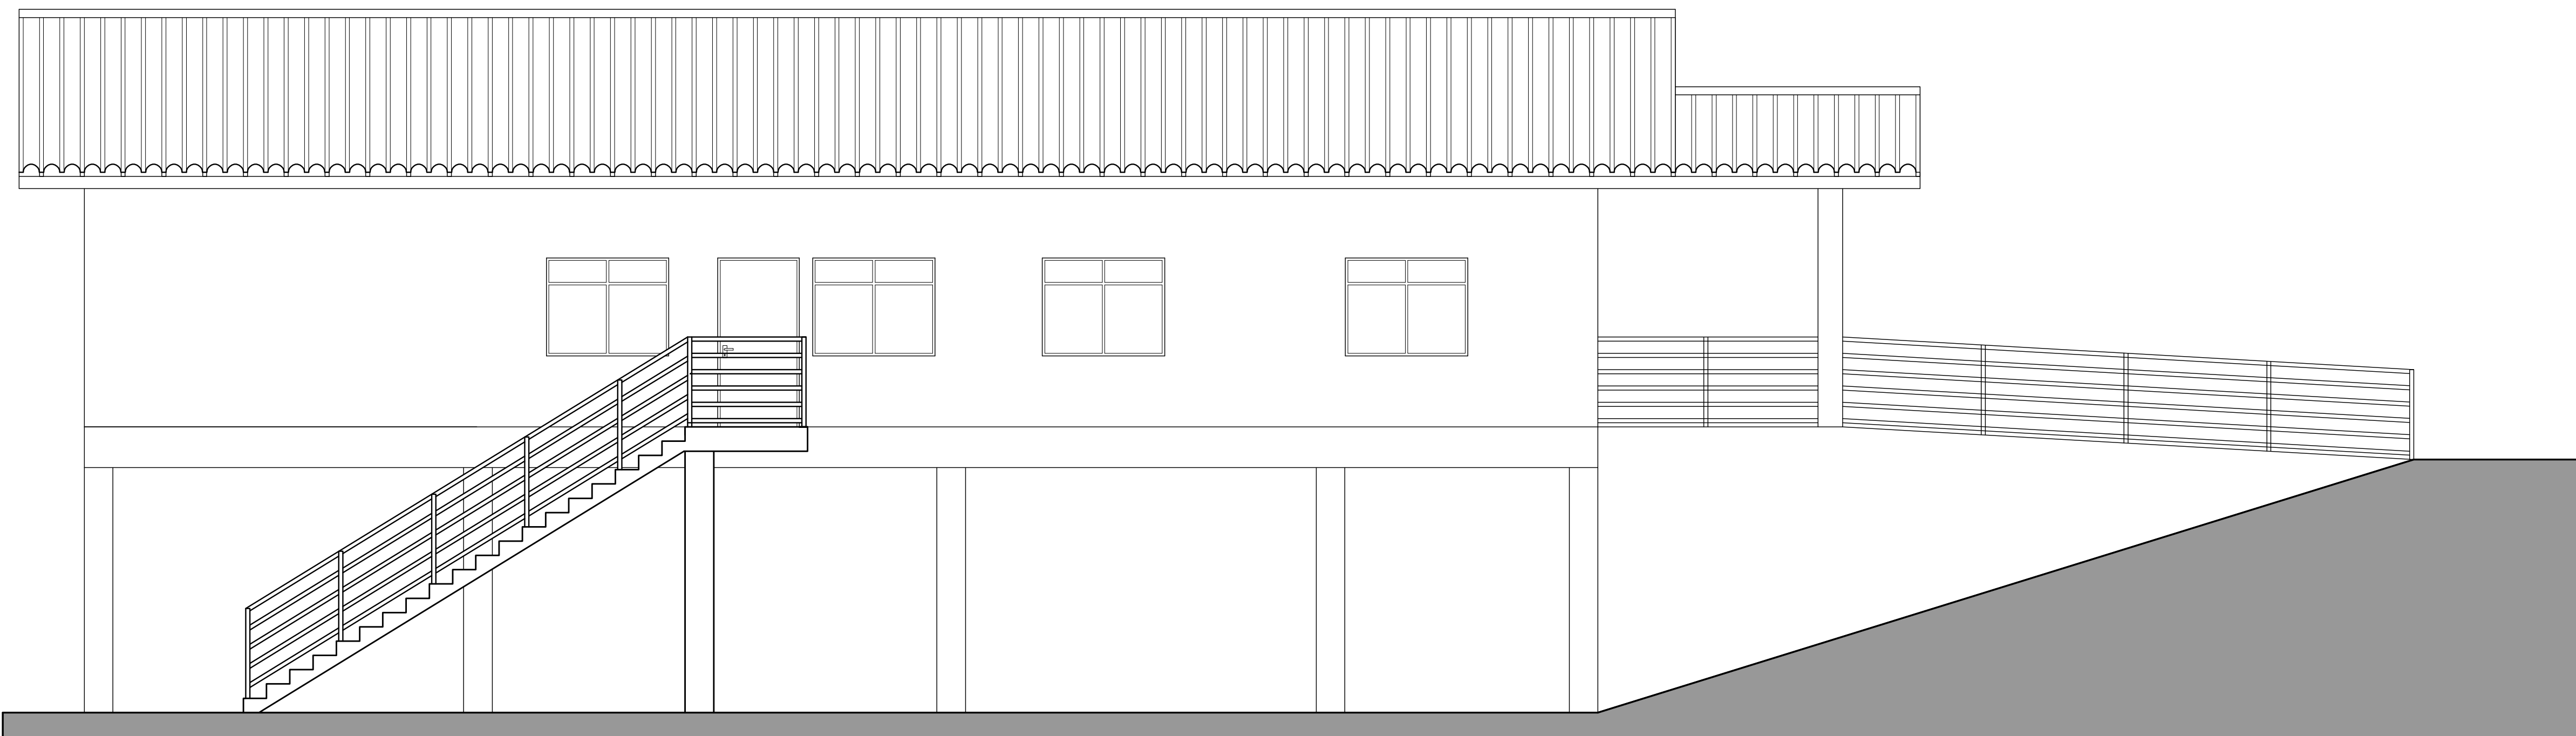

08 Fachada Sul
Escala: 1/50

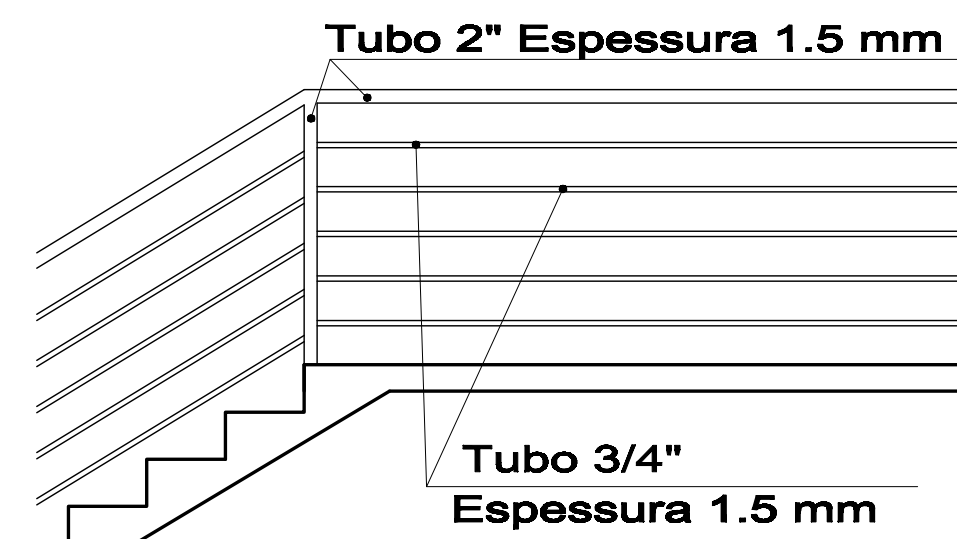

09 Detalhe Guarda-Corpo
Sem Escala

OBRA:			
CENTRO DE CONVIVÊNCIA DE IDOSOS			
RUA PEDRO CANTONI 68, MONTE BELO DO SUL-RS			
PROPRIETÁRIO:			
MUNICÍPIO DE MONTE BELO DO SUL CNPJ: 91.887.889/0001-74			
RESP TÉCNICO:			
PAULO ROBERTO BATISTA PEREIRA CREA RS: 202295			
ESCALA:	ÁREA:	DATA:	FOLHA:
INDICADA	227,64 m²	SETEMBRO 2018	ARQ-03



DESENHO:
ARQUITETÔNICO

CORTES
FACHADA