


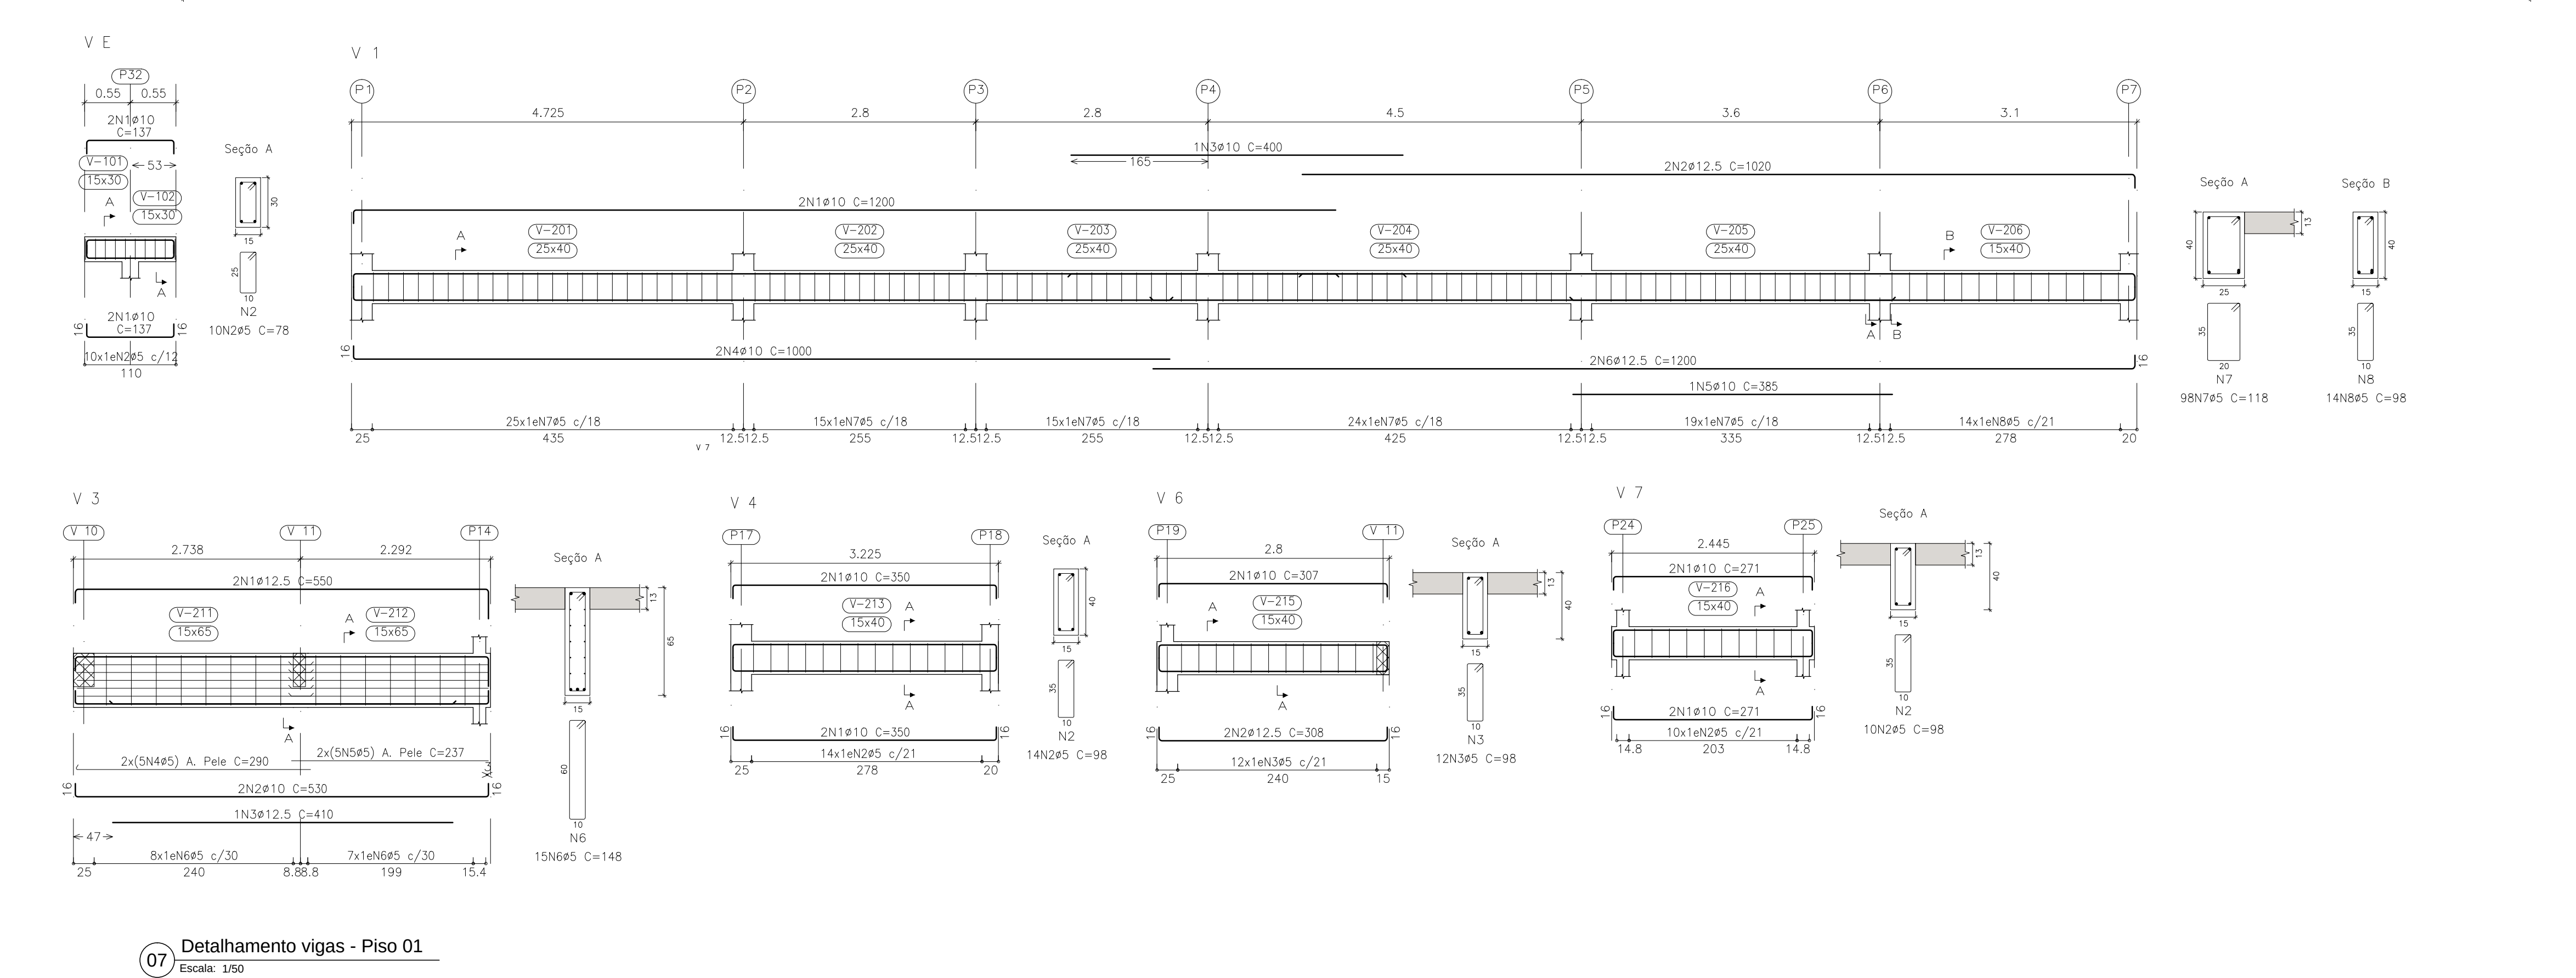

CENTRO DE CONVIVÊNCIA DE IDOSOS					
RUA PEDRO CANTONI 68, MONTE BELO DO SUL-RS					
PROJETISTA RESPONSÁVEL:					
MUNICÍPIO DE MONTE BELO DO SUL CNPJ: 91.987.669/0001-74					
PROJETO TECNICO:					
RESPONSÁVEL TÉCNICO					
CADASTRAMENTO DA OBRA	ÁREA: 227,64 m²	DATA: SETEMBRO 2018	FOLHA:	EST-01	