


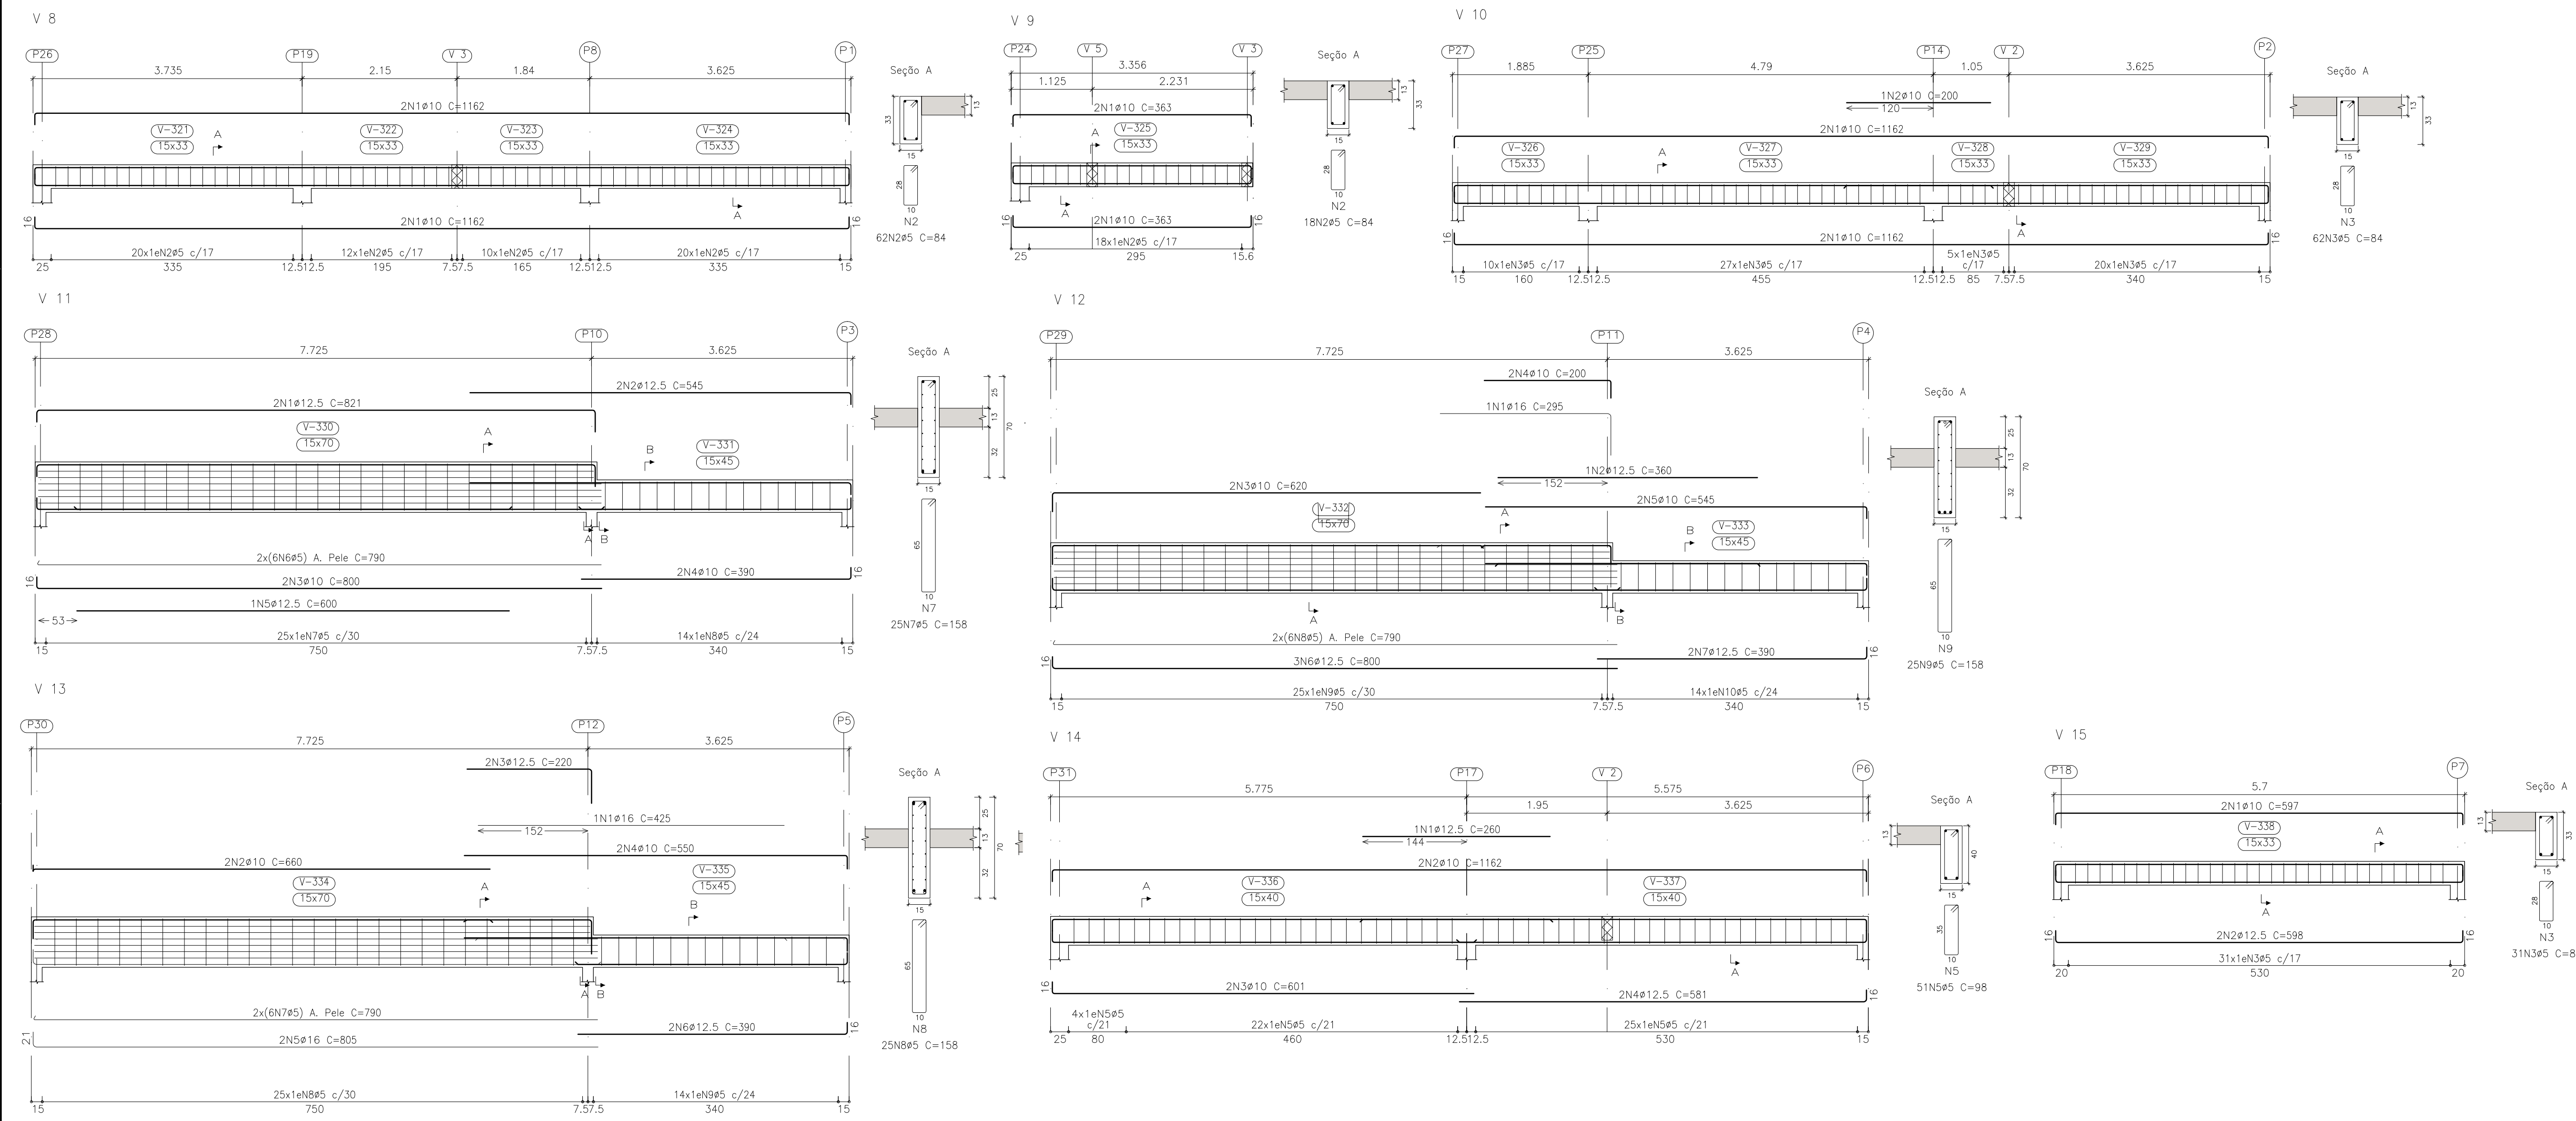

12 Detalhamento vigas - Cobertura
Escala: 1/50

OBRA:
CENTRO DE CONVIVÊNCIA DE IDOSOS
RUA PEDRO CANTONI 68, MONTE BELO DO SUL-RS

PROPRIETÁRIO:
MUNICÍPIO DE MONTE BELO DO SUL | CNPJ: 91.987.669/0001-74

RESP TÉCNICO:
RESPONSÁVEL TÉCNICO

ESCALA:
INDICADA

ÁREA:
227,64 m²

DATA:
SETEMBRO | 2018

FOLHA:
EST-07

DESENHO:
DETALHAMENTO DAS VIGAS DE COBERTURA

