


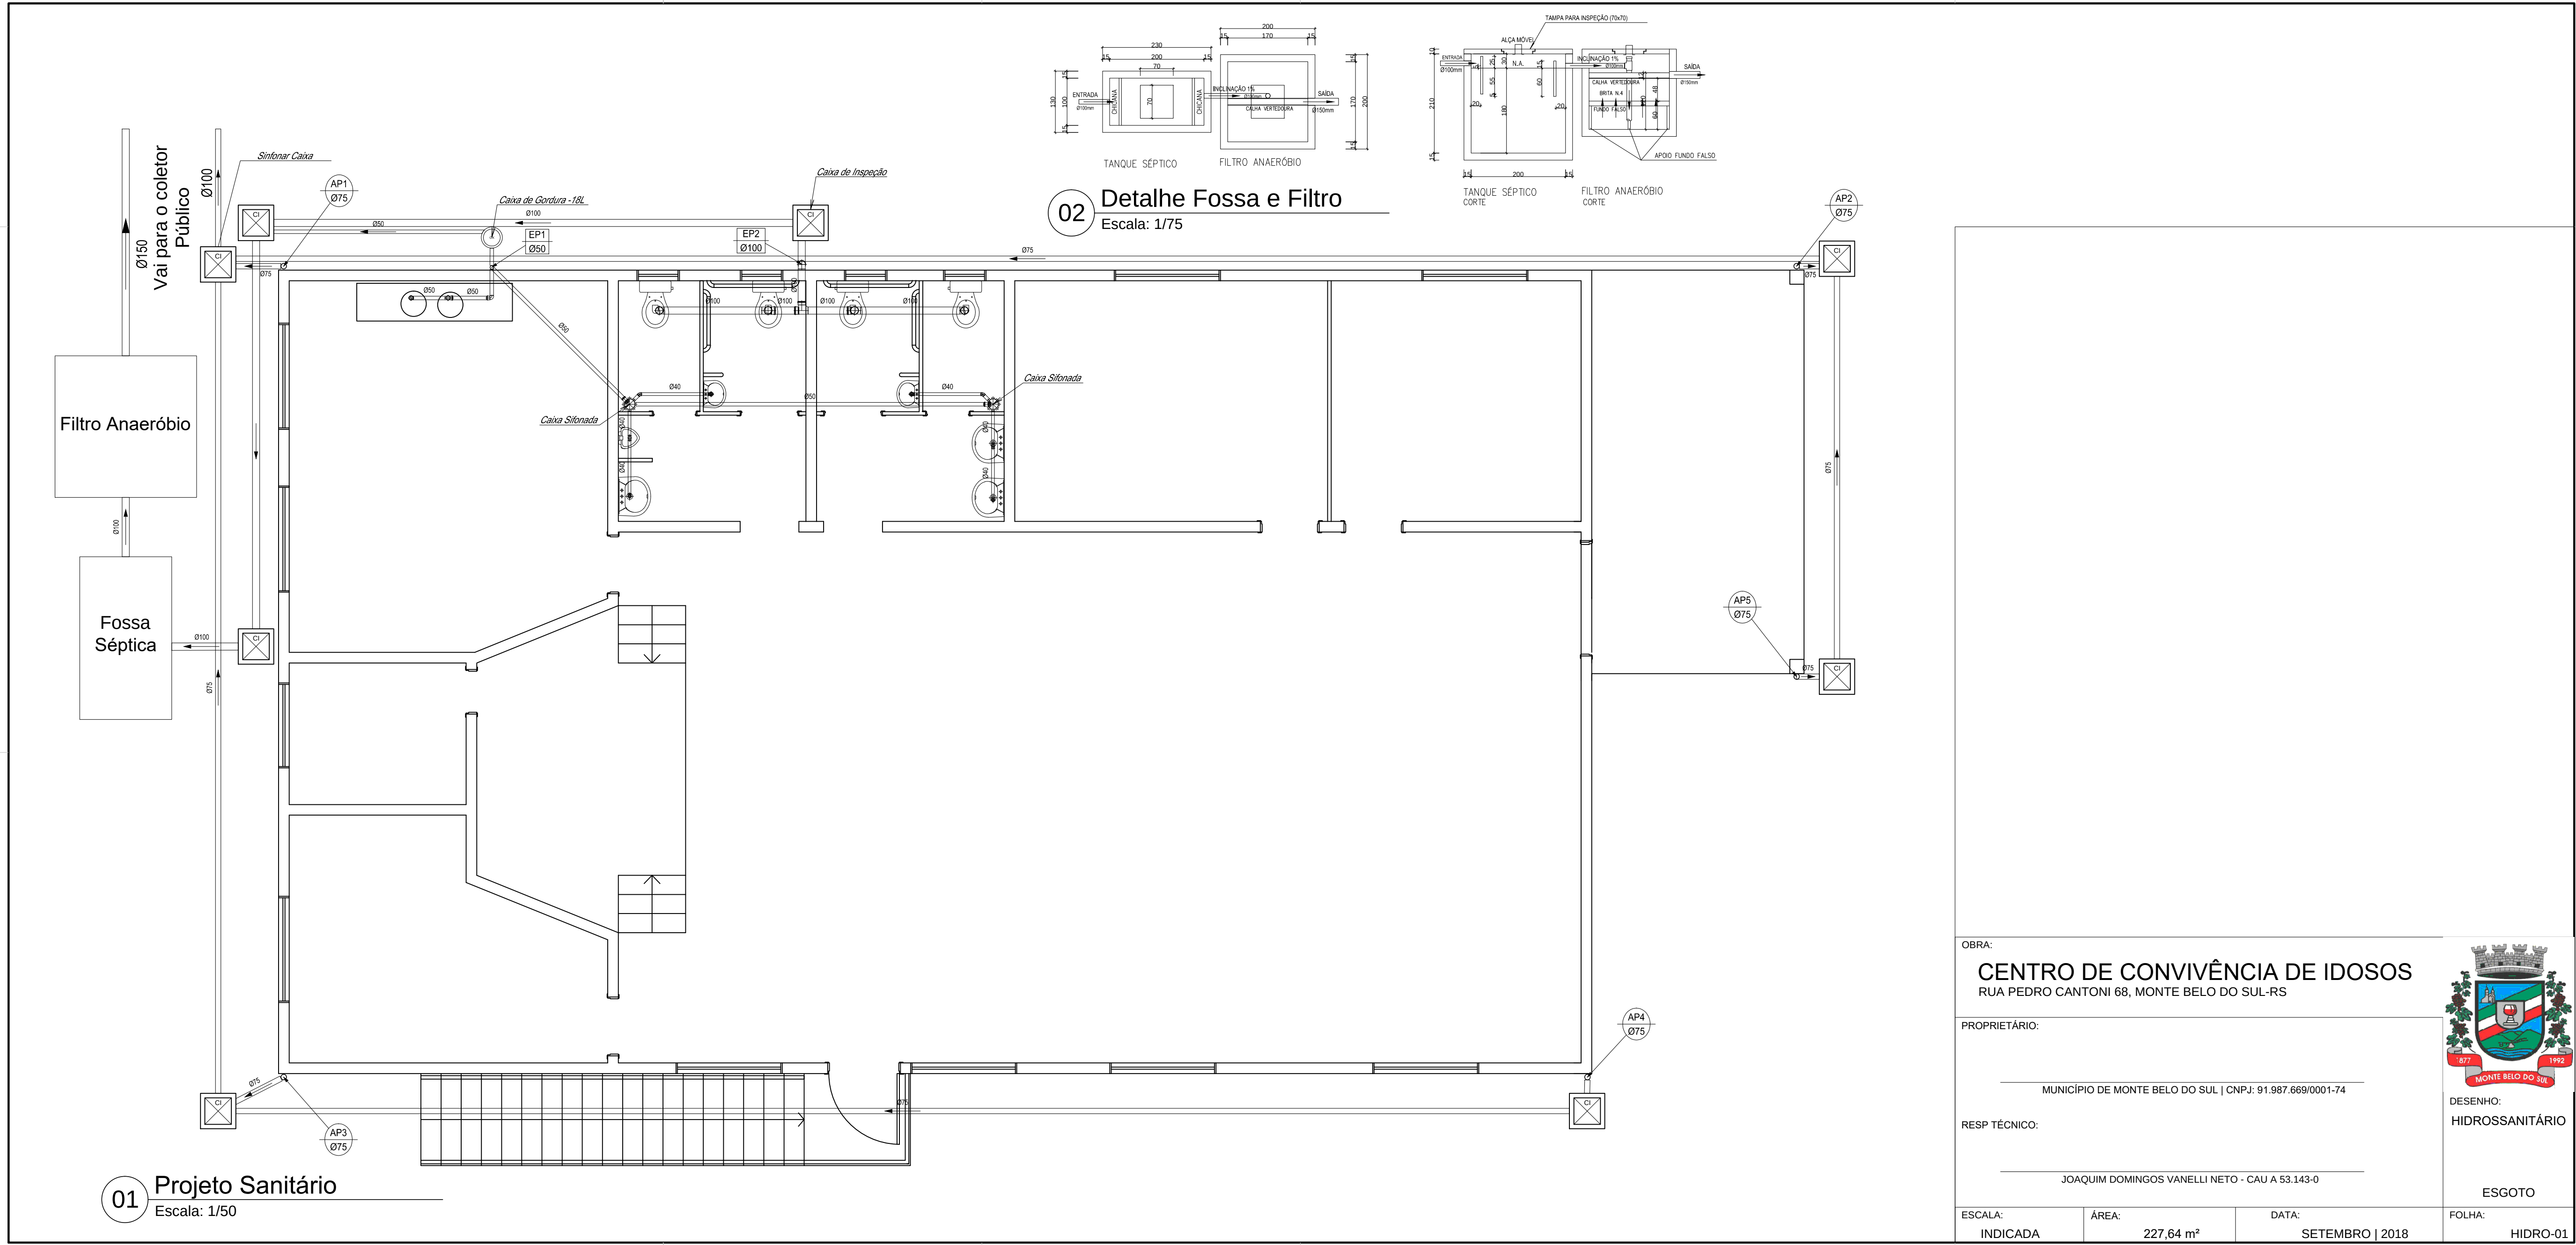

OBRA:

CENTRO DE CONVIVÊNCIA DE IDOSOS
RUA PEDRO CANTONI 68, MONTE BELO DO SUL-RS

PROPRIETÁRIO:

MUNICÍPIO DE MONTE BELO DO SUL | CNPJ: 91.987.669/0001-74

RESP TÉCNICO:

JOAQUIM DOMINGOS VANELLI NETO - CAU A 53.143-0

ESGOTO

ESCALA:	ÁREA:	DATA:	FOLHA:
INDICADA	227,64 m²	SETEMBRO 2018	HIDRO-01



DESENHO:
HIDROSSANITÁRIO