



PERFIL LONITUDINAL
ESCALA: 1/2000

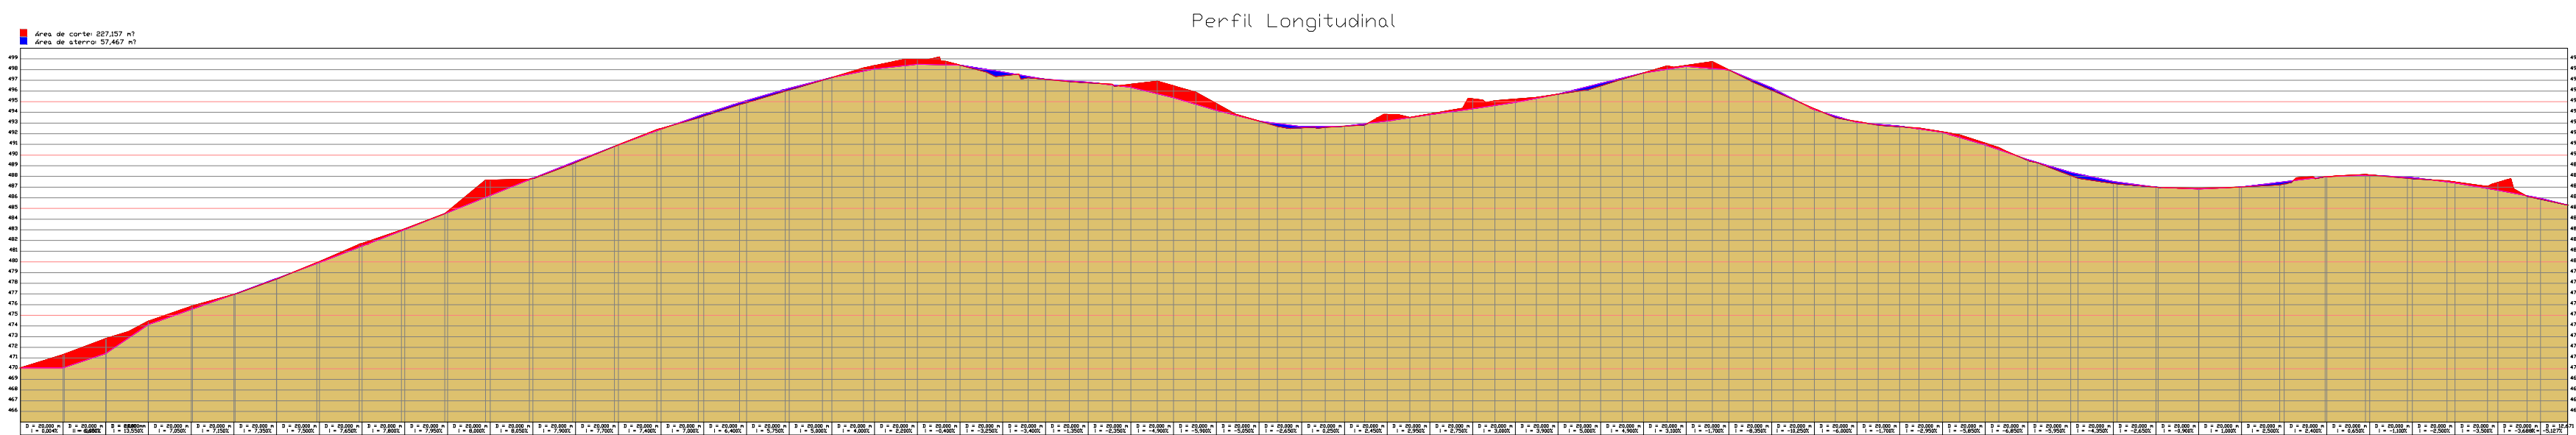

CORTES TRANSVERSAIS
ESCALA: 1/200

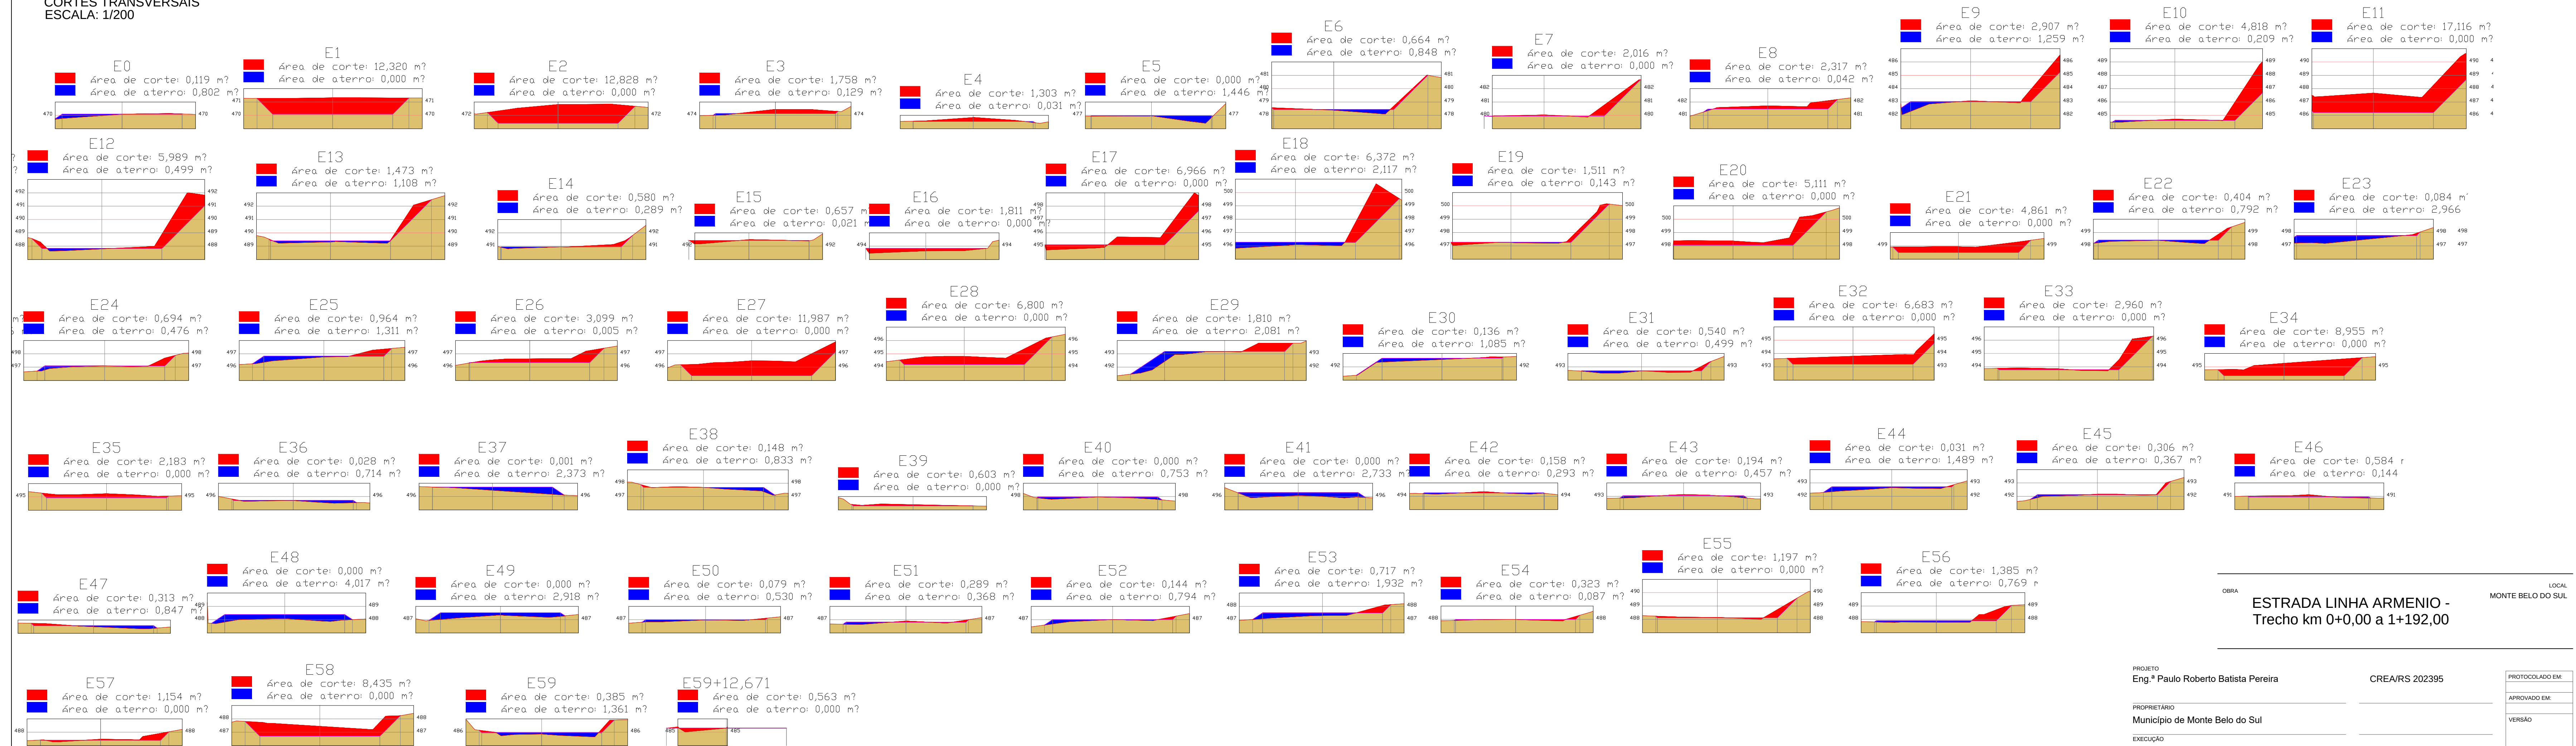

OBRA: **ESTRADA LINHA ARMENIO - Trecho km 0+0,00 a 1+192,00**

LOCAL: **MONTE BELO DO SUL**

PROJETO	Eng.º Paulo Roberto Batista Pereira	CREA/RS 202395	PROTOCOLADO EM:
PROPRIETÁRIO	Município de Monte Belo do Sul		APROVADO EM:
EXECUÇÃO			VERSÃO
COLABORAÇÃO			DATA: MAIO/2019 ESCALA: INDICADA
ASSUNTO	PERFIL LONGITUDINAL SEÇÕES TRANSVERSAIS		PRANCHA 03/06