



ESCALA: 1/1000

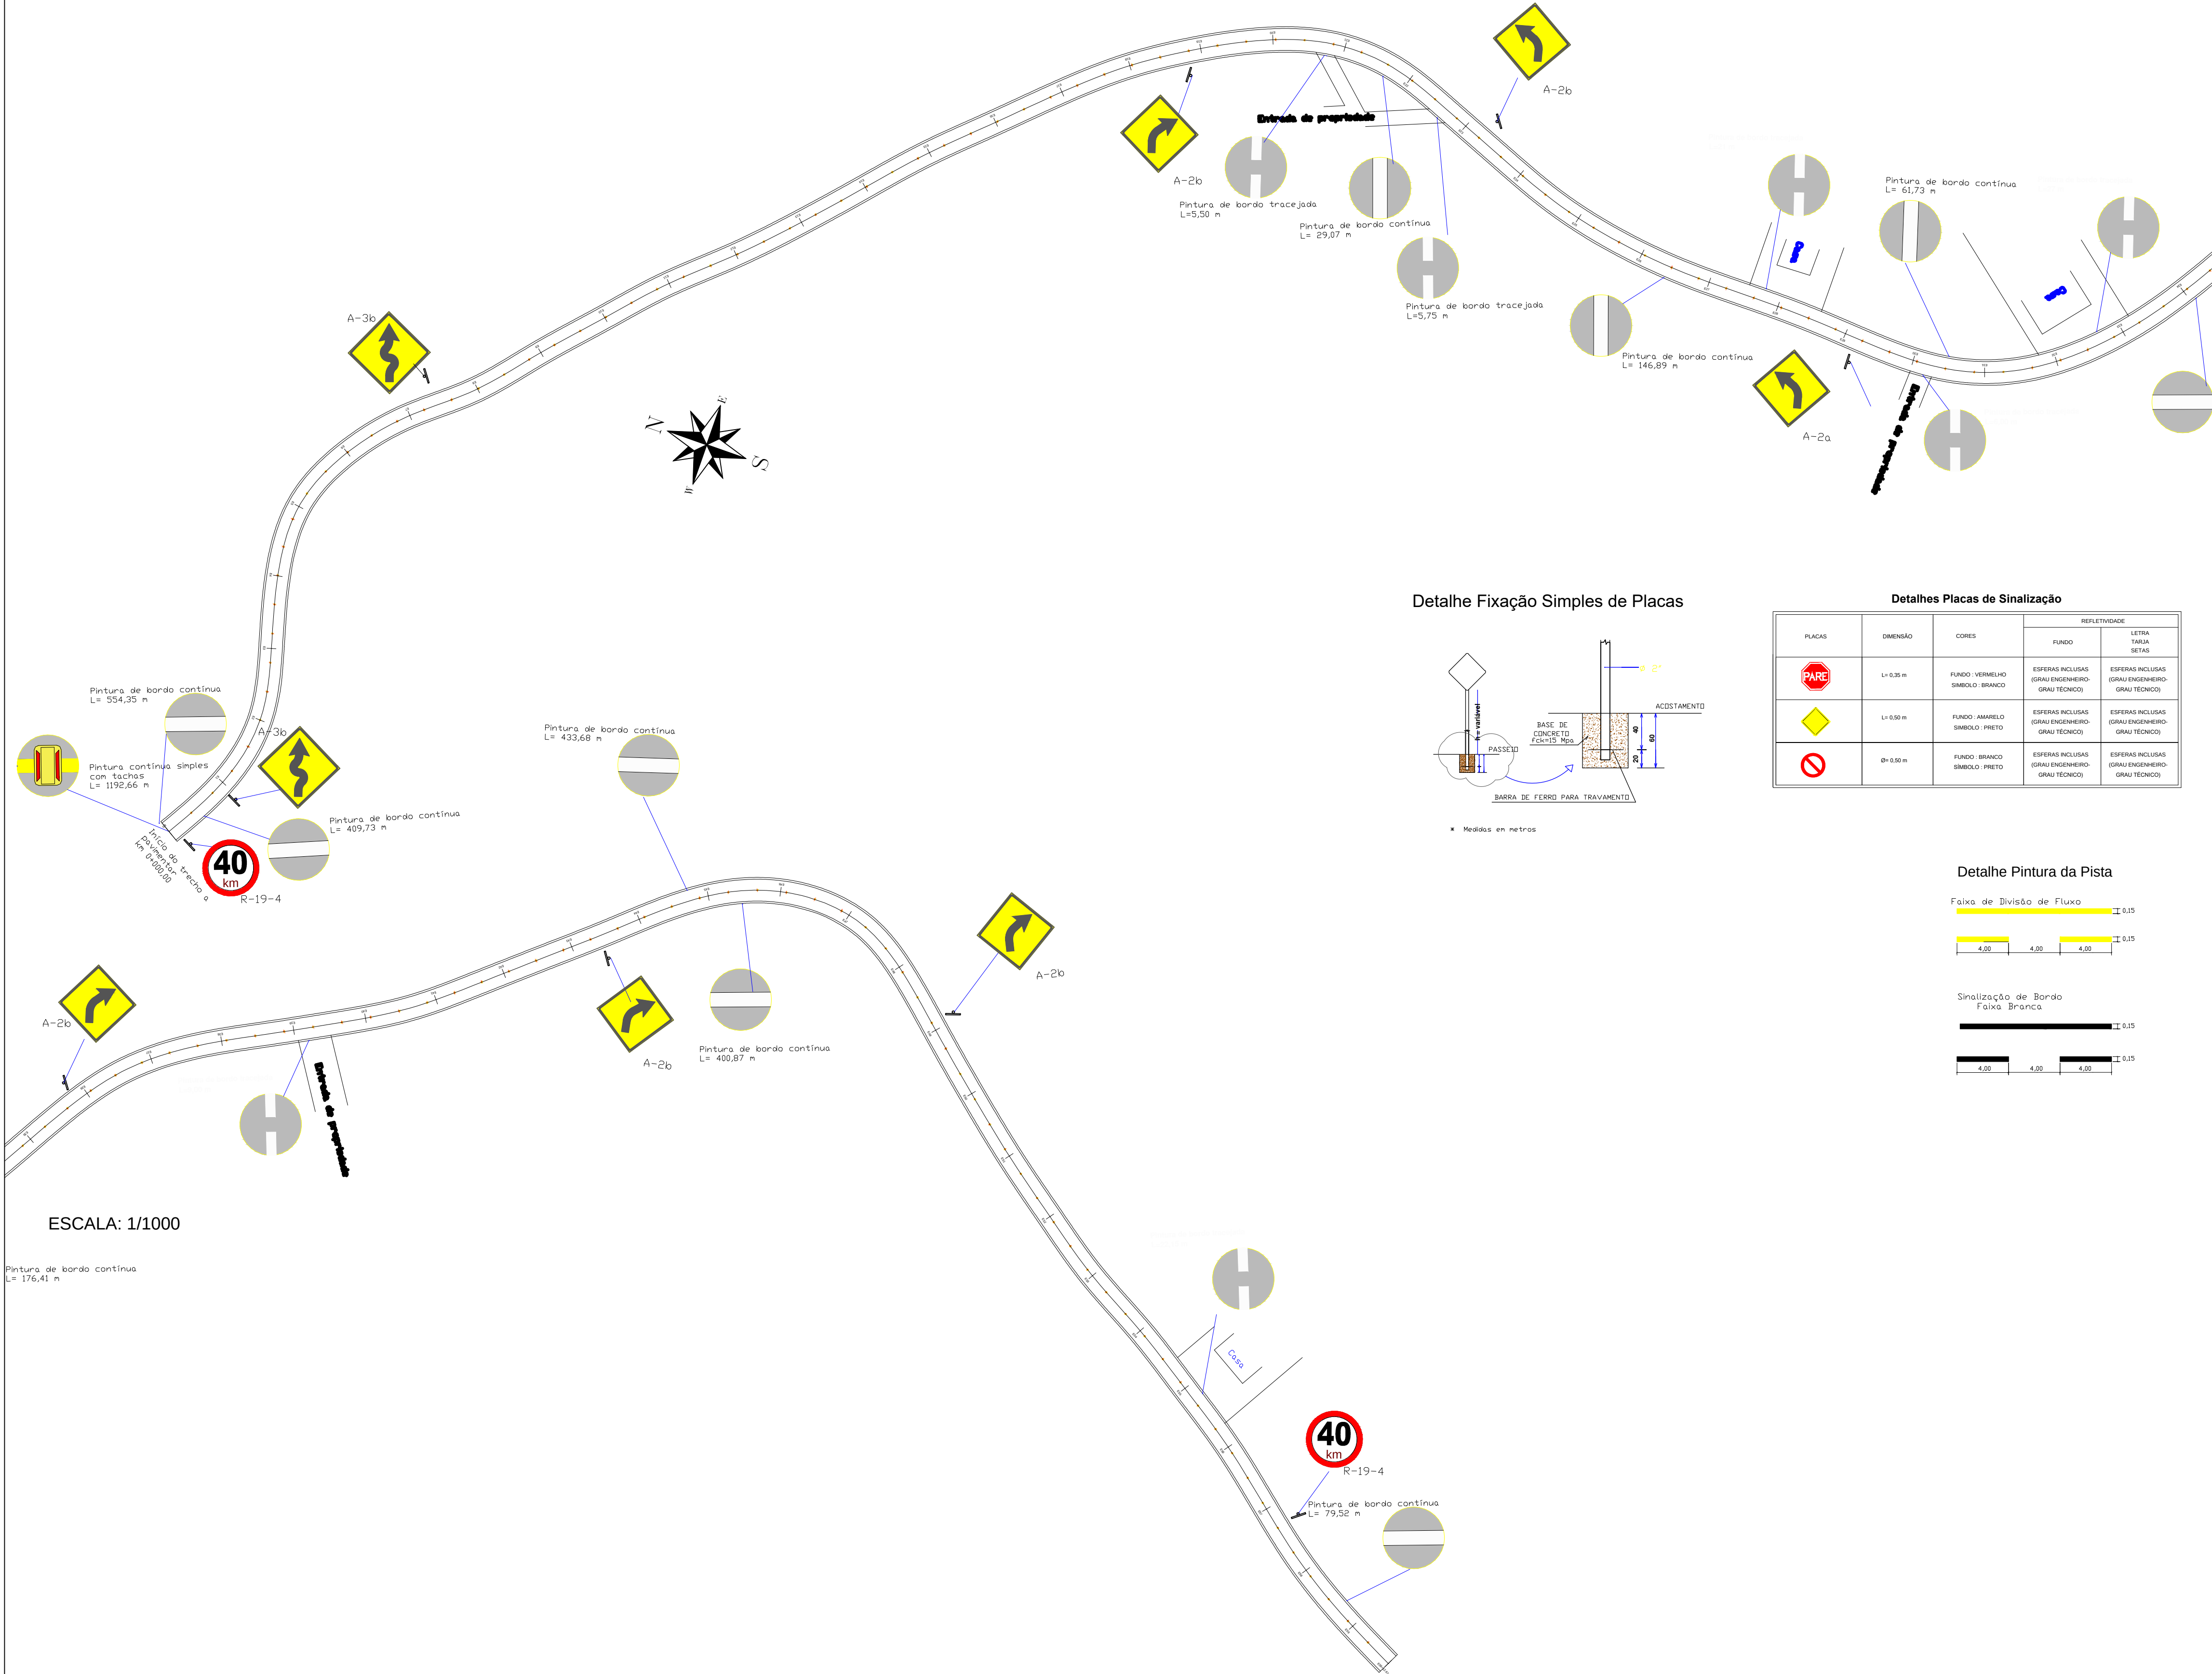

ESCALA: 1/1000

Pintura de bordo contínua
L= 176,41 m

Detalhe Fixação Simples de Placas

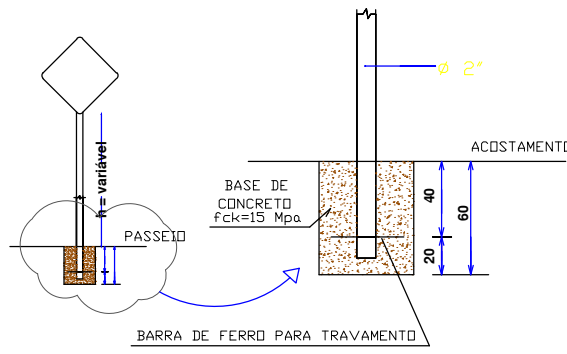


Medidas em metros


Detalhes Placas de Sinalização

PLACAS	DIMENSÃO	CORES	REFLETIVIDADE	
			FUNDO	LETRA TABELA SÍMBOLO
	L= 0,30 m	FUNDO: VERMELHO SÍMBOLO: BRANCO	ESFERAS INCLUSAS (GRAU ENGENHEIRO- GRAU TÉCNICO)	ESFERAS INCLUSAS (GRAU ENGENHEIRO- GRAU TÉCNICO)
	L= 0,50 m	FUNDO: AMARELO SÍMBOLO: PRETO	ESFERAS INCLUSAS (GRAU ENGENHEIRO- GRAU TÉCNICO)	ESFERAS INCLUSAS (GRAU ENGENHEIRO- GRAU TÉCNICO)
	Ø= 0,30 m	FUNDO: BRANCO SÍMBOLO: PRETO	ESFERAS INCLUSAS (GRAU ENGENHEIRO- GRAU TÉCNICO)	ESFERAS INCLUSAS (GRAU ENGENHEIRO- GRAU TÉCNICO)

Detalhe Pintura da Pista

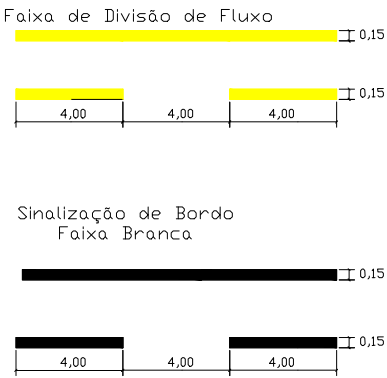


Detalhamento de Tachões (medidas em milímetros)

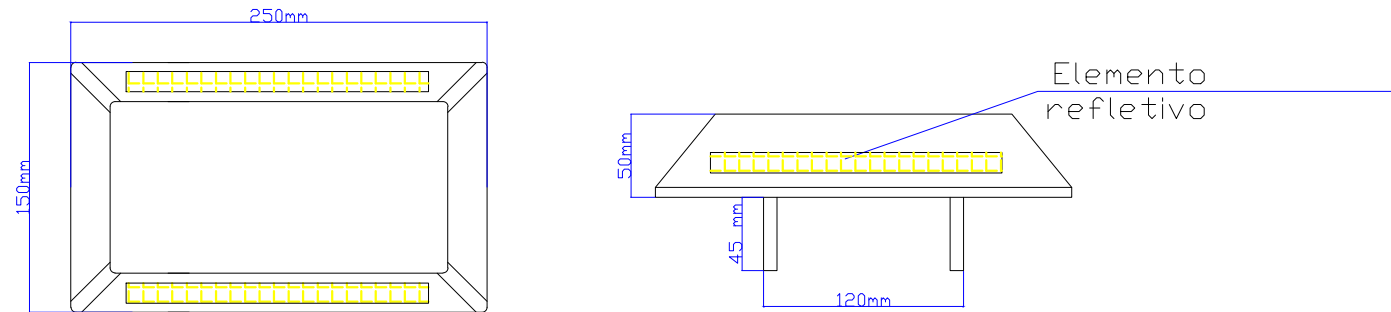

- Corpo na cor amarela
- Cor elemento refletivo na cor amarela
- Espaçamento entre tachões de 4 metros
- Aplicada no pavimento junto com a faixa contínua no eixo da pista


Espaçamento de Tachões

SEM ESCALA

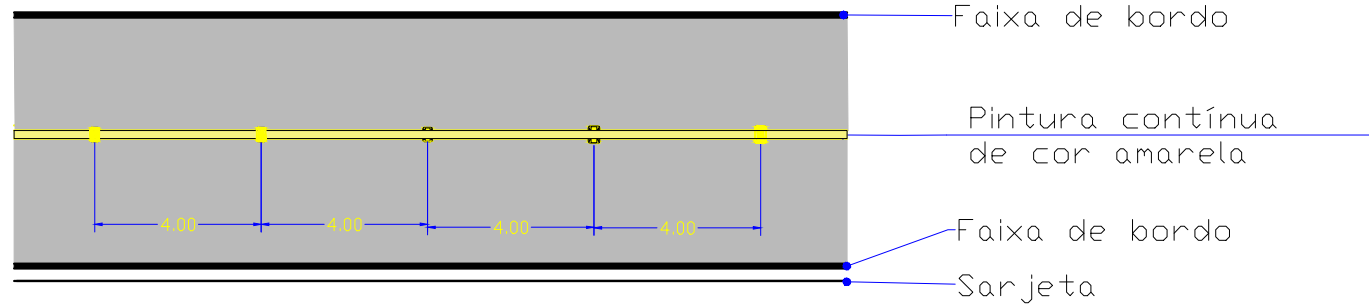

- Medidas em metros
- Sem escala


Detalhamento de Tachas

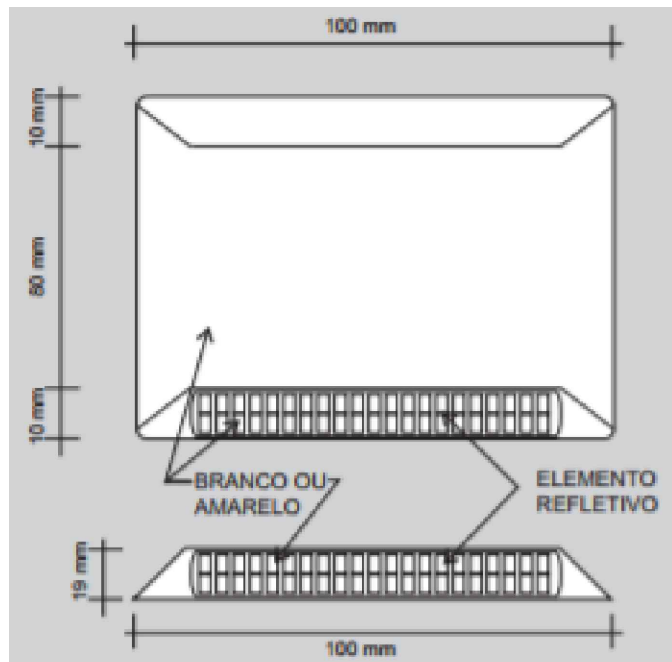

SEM ESCALA

- Corpo na cor amarela
- Cor elemento refletivo na cor amarela
- Espaçamento entre tachas de 8 metros
- Aplicada no pavimento junto com a faixa contínua no eixo da pista

Espaçamento de Tachas

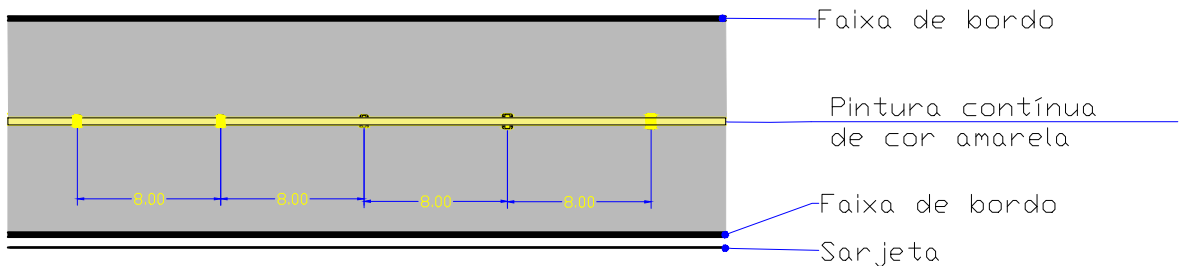

- Medidas em metros
- Sem escala