



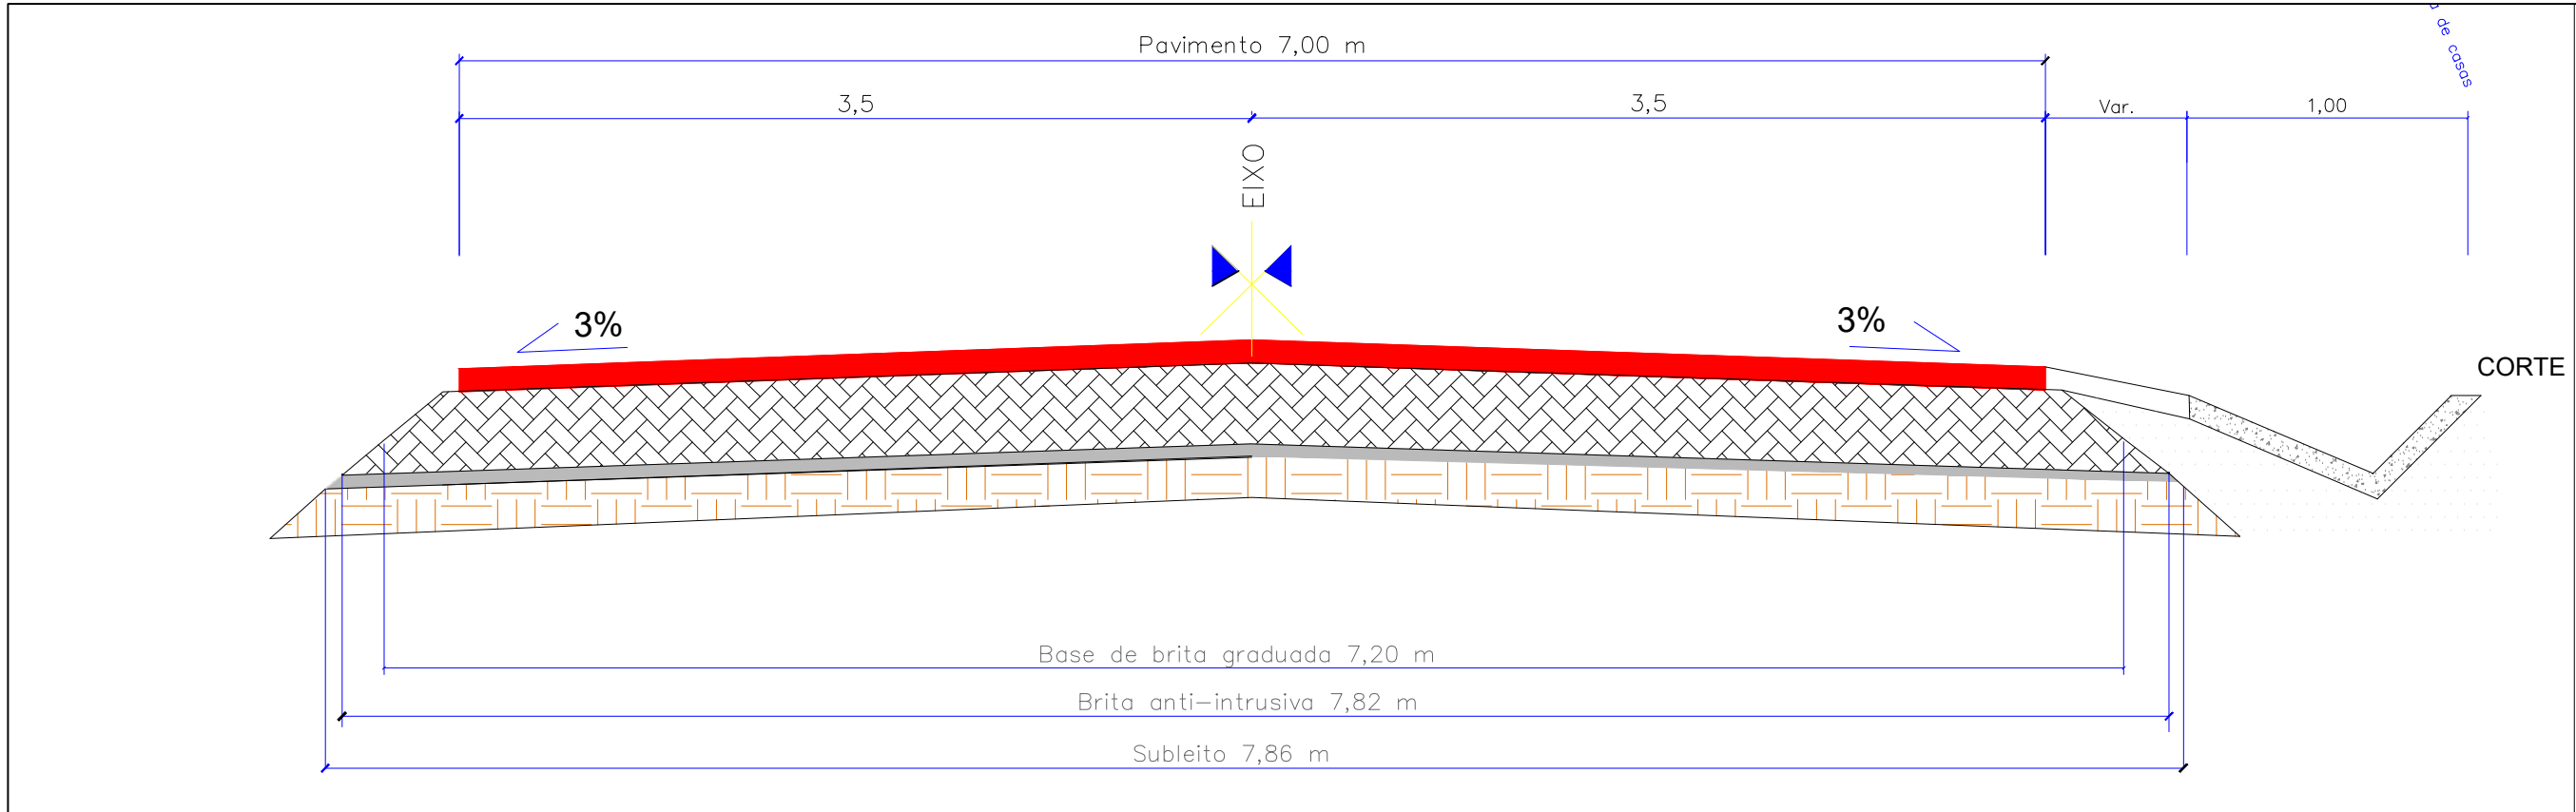




C.B.U.Q. (4 cm)

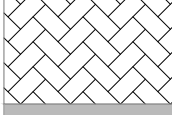


Brita Graduada (20 cm) Largura média para cálculo de volume= 7,35 m



Brita Anti-intrusiva (3 cm) Largura para cálculo de volume= 7,84 m

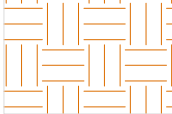

Reforço do Subleito (30 cm) Largura para cálculo de volume= 8,16 m

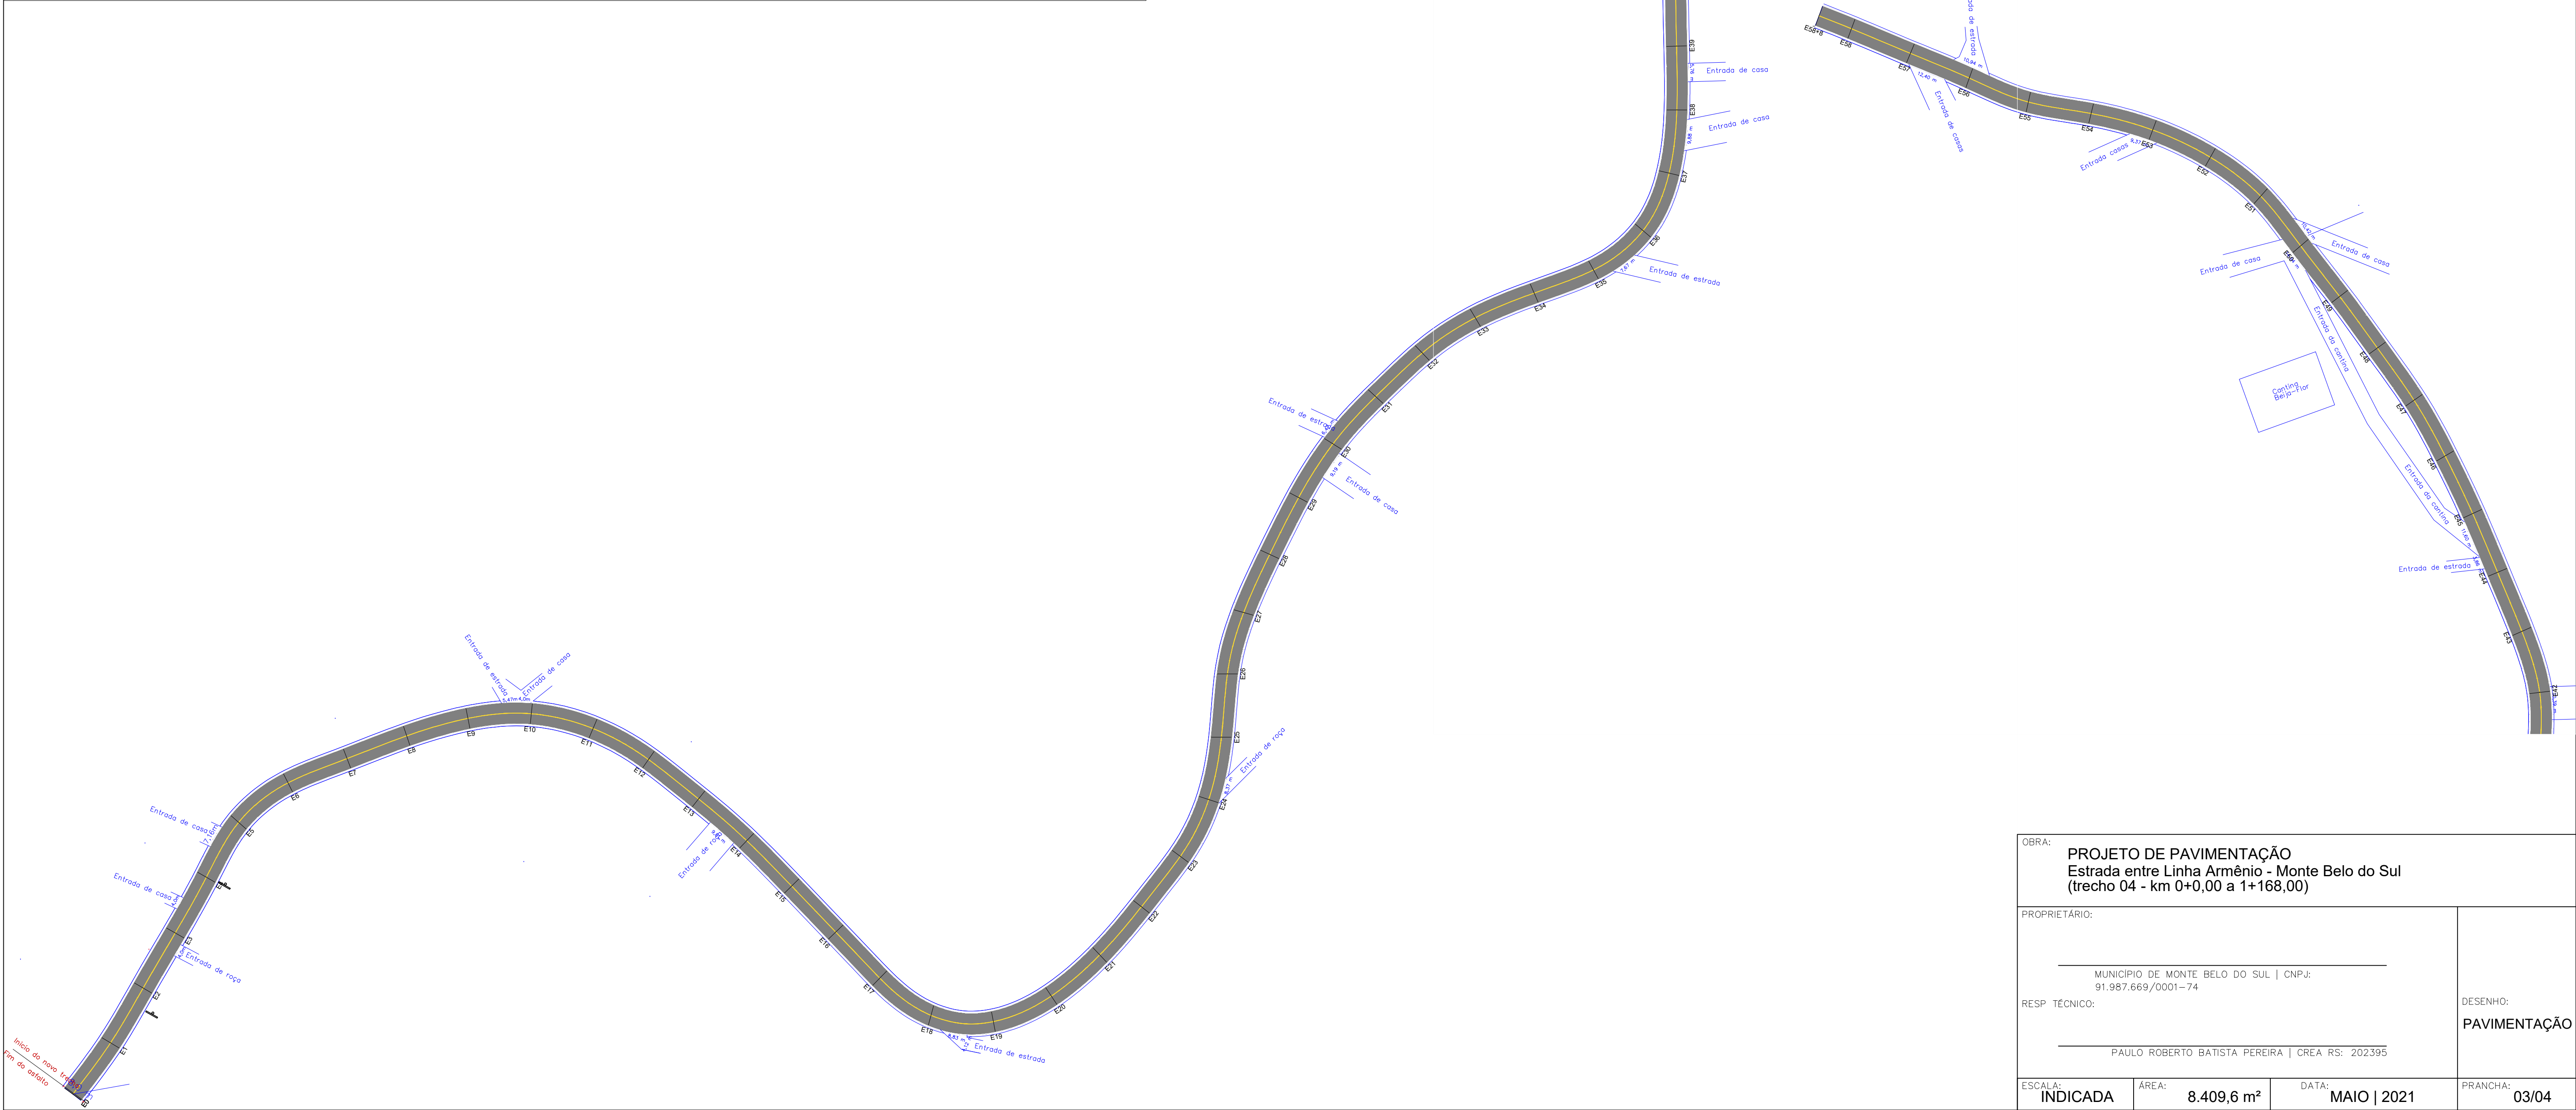

OBRA:			
PROJETO DE PAVIMENTAÇÃO Estrada entre Linha Armênio - Monte Belo do Sul (trecho 04 - km 0+0,00 a 1+168,00)			
PROPRIETÁRIO:			DESENHO: PAVIMENTAÇÃO
MUNICÍPIO DE MONTE BELO DO SUL CNPJ: 91.987.669/0001-74			
RESP. TÉCNICO:			
PAULO ROBERTO BATISTA PEREIRA CREA RS: 202395			
ESCALA:	ÁREA:	DATA:	PRANCHA:
INDICADA	8.409,6 m²	MAIO 2021	03/04