

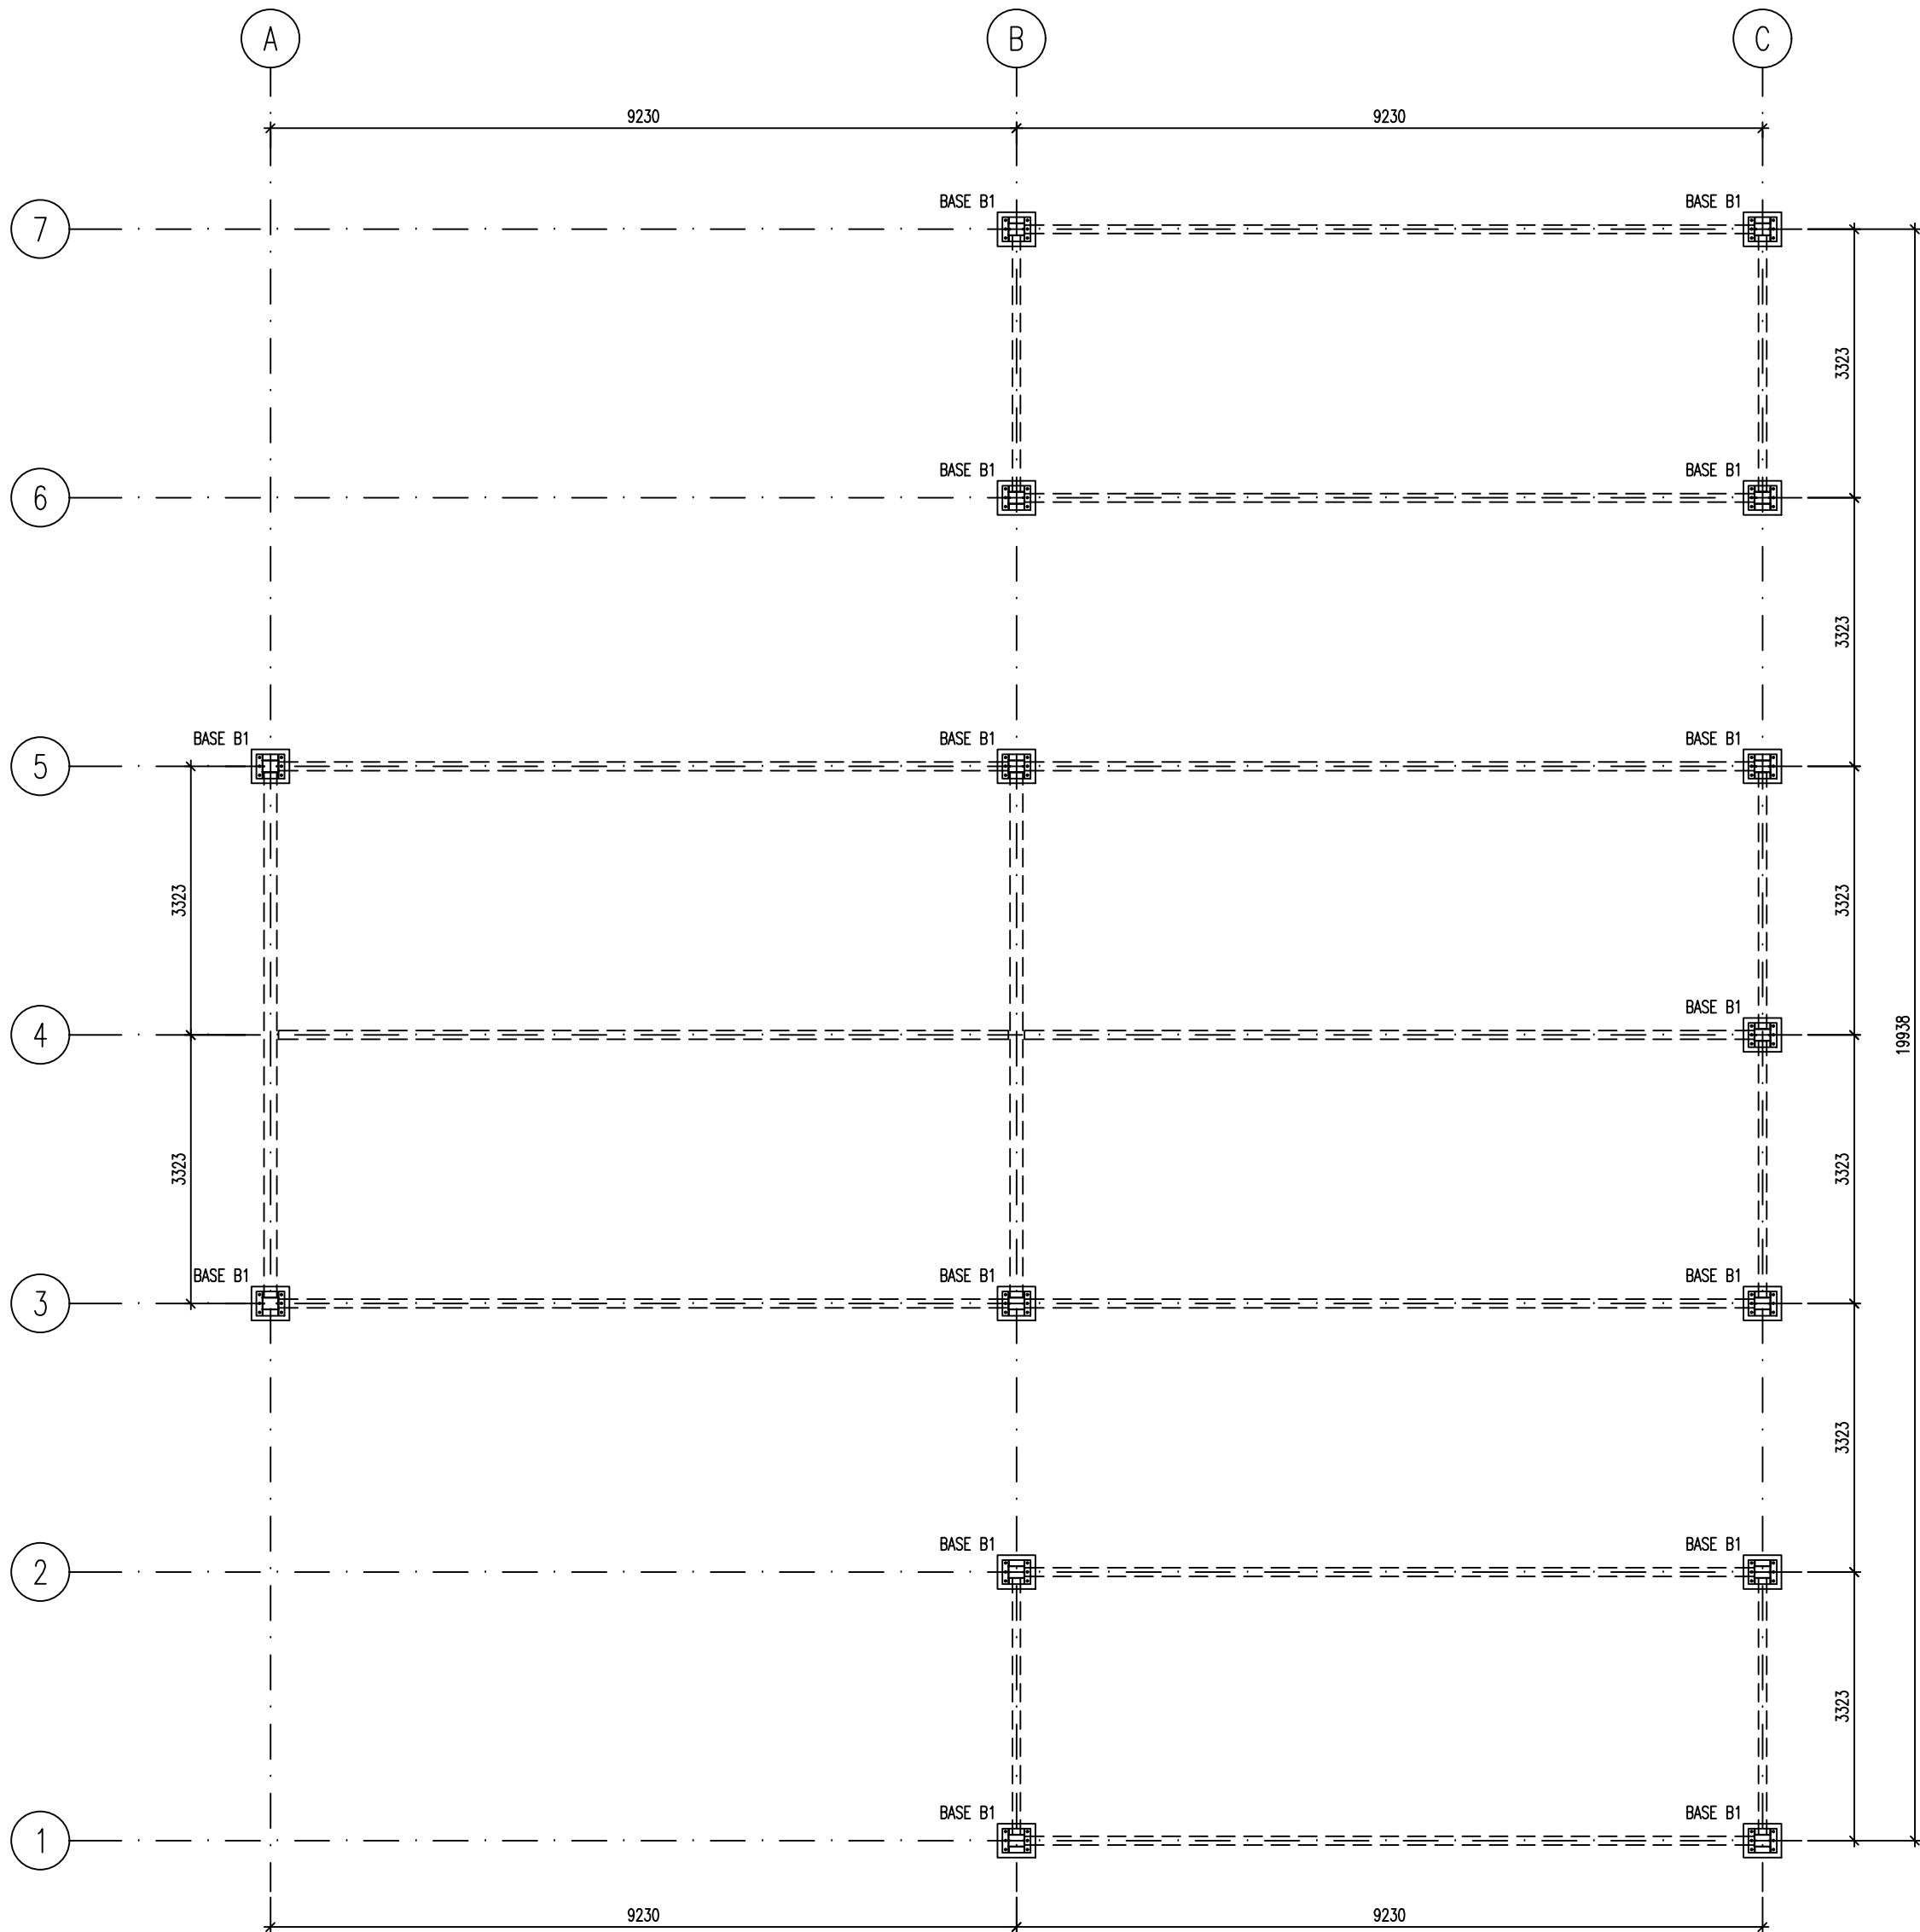


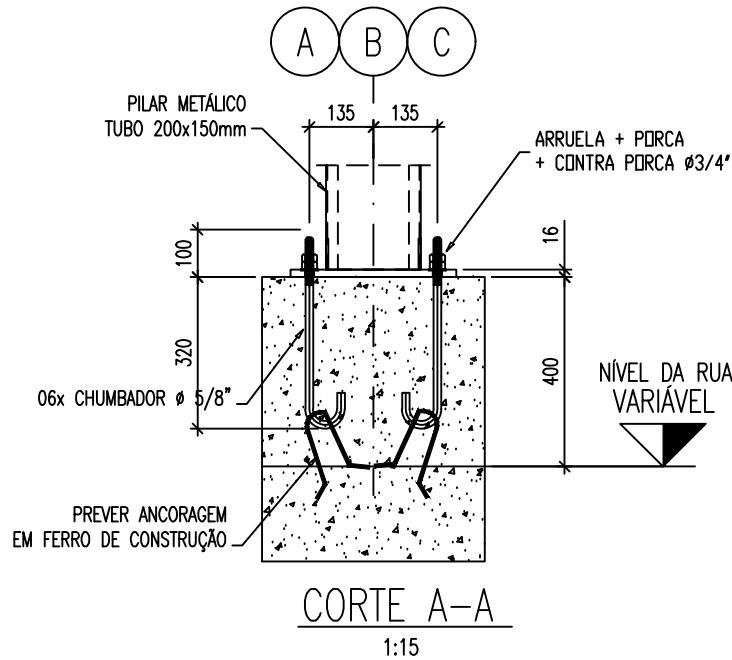

PLANTA DE LOCAÇÃO DE BASES  
1:75

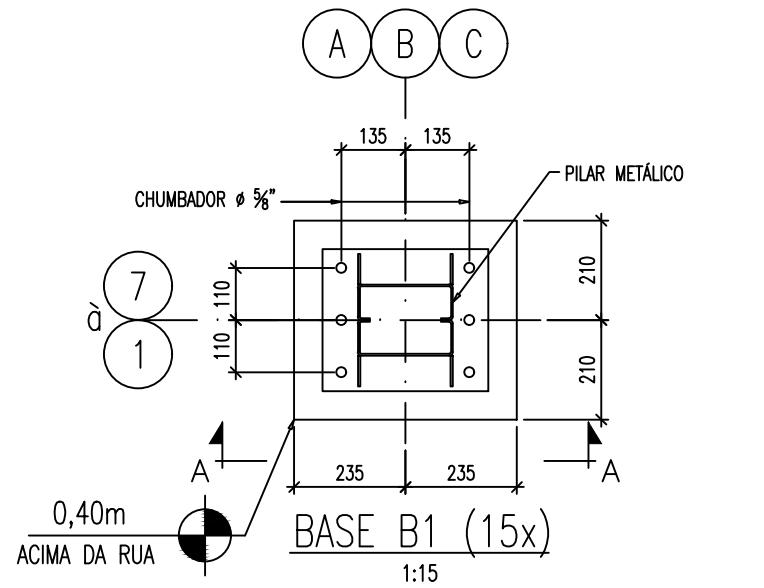

- NOTAS GERAIS:
- 01 - AÇO ESTRUTURAL: ASTM A36 (TENSÃO DE ESCOAMENTO MÍNIMA DE 250MPa).
  - 02 - PERFIS W e H GERAIS: ASTM A572 Gr50.
  - 03 - BARRAS ROSCADAS E CHUMBADORES: ASTM A36
  - 04 - PARAFUSOS: TODOS OS PARAFUSOS SÃO ASTM A325
  - 05 - TODOS OS PARAFUSOS DEVERÃO SER TORQUEADOS CONFORME A NORMAS NBR-8800-ITEM 6.7.4. e ASTM A325.
  - 06 - SOLDAS: CONFORME AWS D1.1.
  - 07 - ELETRODOS: E-70-XX G.
  - 08 - CORROSÕES MÍNIMAS, SOLDAS DE CHAMFROS E SOLDAS NÃO ESPECIFICADAS DEVERÃO SER EXECUTADAS DE ACORDO COM A NORMA AWS, SUJEITAS AOS CONTROLES PERTINENTES.
  - 09 - TODAS AS DIMENSÕES ESTÃO EM MILÍMETROS, SALVO INDICAÇÃO CONTRÁRIA.
  - 10 - TODAS AS DIMENSÕES CONSTANTES DESTES DESENHOS SÃO INDICATIVAS DE PROJETO. O FABRICANTE DEVERÁ PROVIDENCIAR TODAS MEDIDAS EM OBRA E DIMENSÕES DE DETALHAMENTO/FABRICAÇÃO.
  - 11 - ANTES DO INÍCIO DO DETALHAMENTO, O FABRICANTE DEVERÁ VISITAR O LOCAL DA OBRA PARA VERIFICAR AS CONDIÇÕES DA ÁREA: INTERFACE COM ESTRUTURAS EXISTENTES, INTERFERÊNCIAS, ACESSOS, DIFICULDADES DE MONTAGEM, ENTRE OUTROS. O FABRICANTE DEVERÁ CONFIRMAR TODAS AS MEDIDAS E TODOS OS NÍVEIS NA OBRA.
  - 12 - A SEQUÊNCIA DE MONTAGEM É DE RESPONSABILIDADE DO FORNECEDOR DAS ESTRUTURAS E DEVERÁ LEVAR EM CONTA A ESTABILIDADE ESTRUTURAL E O MÉTODO CONSTRUTIVO A SER ADOPTADO.
  - 13 - ATENÇÃO: DEVERÃO SER PREVISTOS ESTAIAMENTOS, ESCORAMENTOS E TRAVAMENTOS PROVISÓRIOS, DURANTE TODA A FASE DE MONTAGEM, ADEQUADOS A GARANTIR A ESTABILIDADE DE TODOS OS ELEMENTOS NESTA FASE, ELIMINANDO-SE RISCOS.
  - 14 - É DE RESPONSABILIDADE DO FABRICANTE E/OU MONTADOR CONTRATADO PROVIDENCIAR PROJETO DE FUNDAMENTO E ESTOCAGEM DAS ESTRUTURAS. DEVERÃO SER TOMADOS TODOS OS CUIDADOS COM ESTA OPERAÇÃO.
  - 15 - DEVE SER OBSERVADA A CORRETA LOCAÇÃO DOS INSERTS E CHUMBADORES.
  - 16 - Furos abertos por maçarico ou alargados não são autorizados. Executar furos somente por broqueamento.
  - 17 - AS CONEXÕES CONSTANTES DO PROJETO SOMENTE PODERÃO SER ALTERADAS COM AUTORIZAÇÃO POR ESCRITO DO RESPONSÁVEL PELO PROJETO.
  - 18 - A FABRICAÇÃO E A MONTAGEM DEVERÃO ESTAR DE ACORDO COM AS NORMAS ABNT, AWS, AISI e ASTM, EM SUAS REVISÕES VIGENTES.
  - 19 - IMPORTANTE: PRIMAR PELO ALINHAMENTO - OS ELEMENTOS METÁLICOS DEVEM ESTAR PERFEITAMENTE ALINHADOS E CENTRADOS. A CONTINUIDADE DEVE SER GARANTIDA.
  - 20 - IMPORTANTE: PREENCHER TOTALMENTE OS VAZIOS ENTRE A FACE INFERIOR DAS PLACAS DE BASE E O OSSO DO CONCRETO, UTILIZANDO GROUT.
  - 21 - TRABALHAR ESTE PROJETO EM CONJUNTO COM OS PROJETOS DE CONCRETO E DE ARQUITETURA.
  - 22 - CONFIRMAR MEDIDAS EM OBRA - LOCAÇÃO E NÍVEL DAS BASES DE CONCRETO.

|         |    |            |    |                  |
|---------|----|------------|----|------------------|
| REVISÃO | 00 | 04/06/2021 | Z2 | EMISSION INICIAL |
|---------|----|------------|----|------------------|

|   |                                                                              |
|---|------------------------------------------------------------------------------|
| <b>Z2 ENGENHARIA</b><br>CREA/RS 188.889<br>Rua Dr. Carlos Barbosa, 581, Sala 405,<br>Carlos Barbosa-RS - Fone: (54) 3461 6434<br>z2@z2engenharia.com.br | Responsável Técnico:<br><br>Eng. Civil Fernando Luiz Zanatta - CREA124561-RS |
|---|------------------------------------------------------------------------------|

|                                                     |
|-----------------------------------------------------|
| Projeto:<br>RUA COBERTA EM ARCO - MONTE BELO DO SUL |
|-----------------------------------------------------|

|                                        |       |
|----------------------------------------|-------|
| Prancha:<br>PLANTA DE LOCAÇÃO DE BASES | A-001 |
|----------------------------------------|-------|

|                 |                   |                                                     |                 |
|-----------------|-------------------|-----------------------------------------------------|-----------------|
| Escala:<br>1/75 | Data:<br>JUN/2021 | Arquivo:<br>A001 - UNIFILAR - RUA COBERTA ARCO -R00 | Revisão:<br>R00 |
|-----------------|-------------------|-----------------------------------------------------|-----------------|

|                  |        |
|------------------|--------|
| Penso p/ Plotter |        |
| Pena             | Espes. |
| 0                | 0,15   |
| 1                | 0,30   |
| 2                | 0,20   |
| 3                | 0,10   |
| 4                | 0,10   |
| 5                | 0,35   |
| 6                | 0,15   |
| 7                | 0,25   |
| 8                | 0,15   |
| FORMATO          | A2     |