




BOCA DE LOBO C/ GRELHA BLG-01

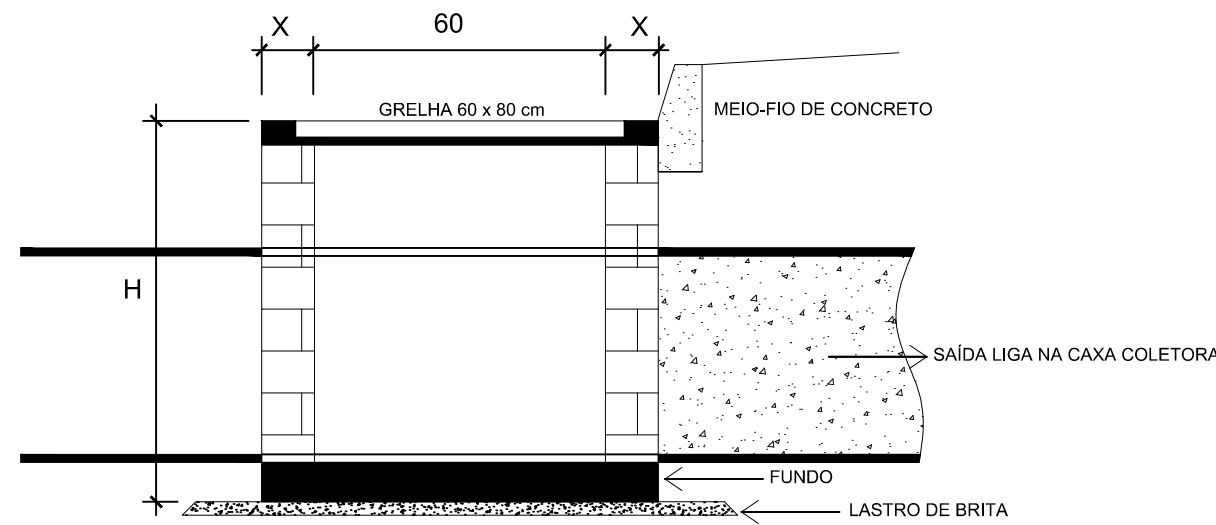

GRELHA

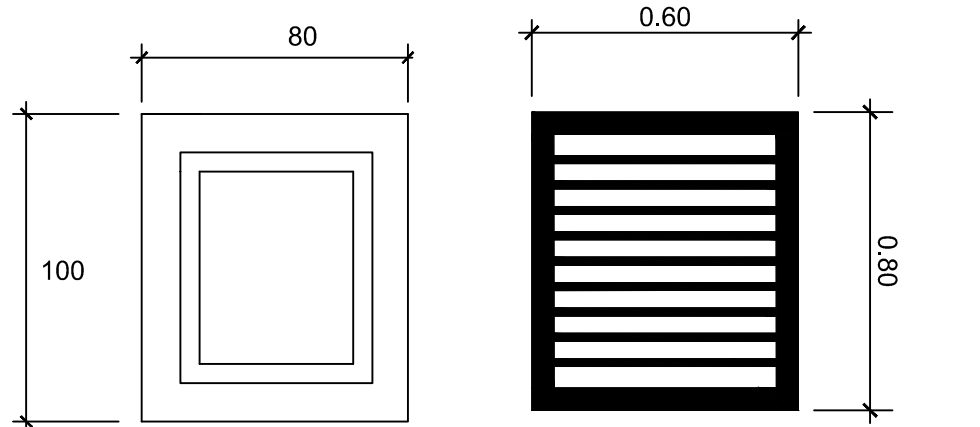

BARRAS DE FERRO 3/8" x 1 1/2"

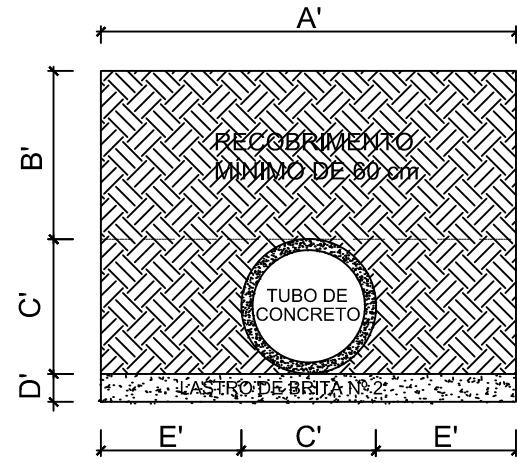


SEÇÃO TIPO DO TUBO Ø 400/600/800mm

SEM ESCALA

	A'	B'	C'	D'	E'
Ø 40 cm	150	60	50	10	50
Ø 60 cm	170	60	70	10	50
Ø 80 cm	190	60	90	10	50

OBS: Dimensões em centímetros

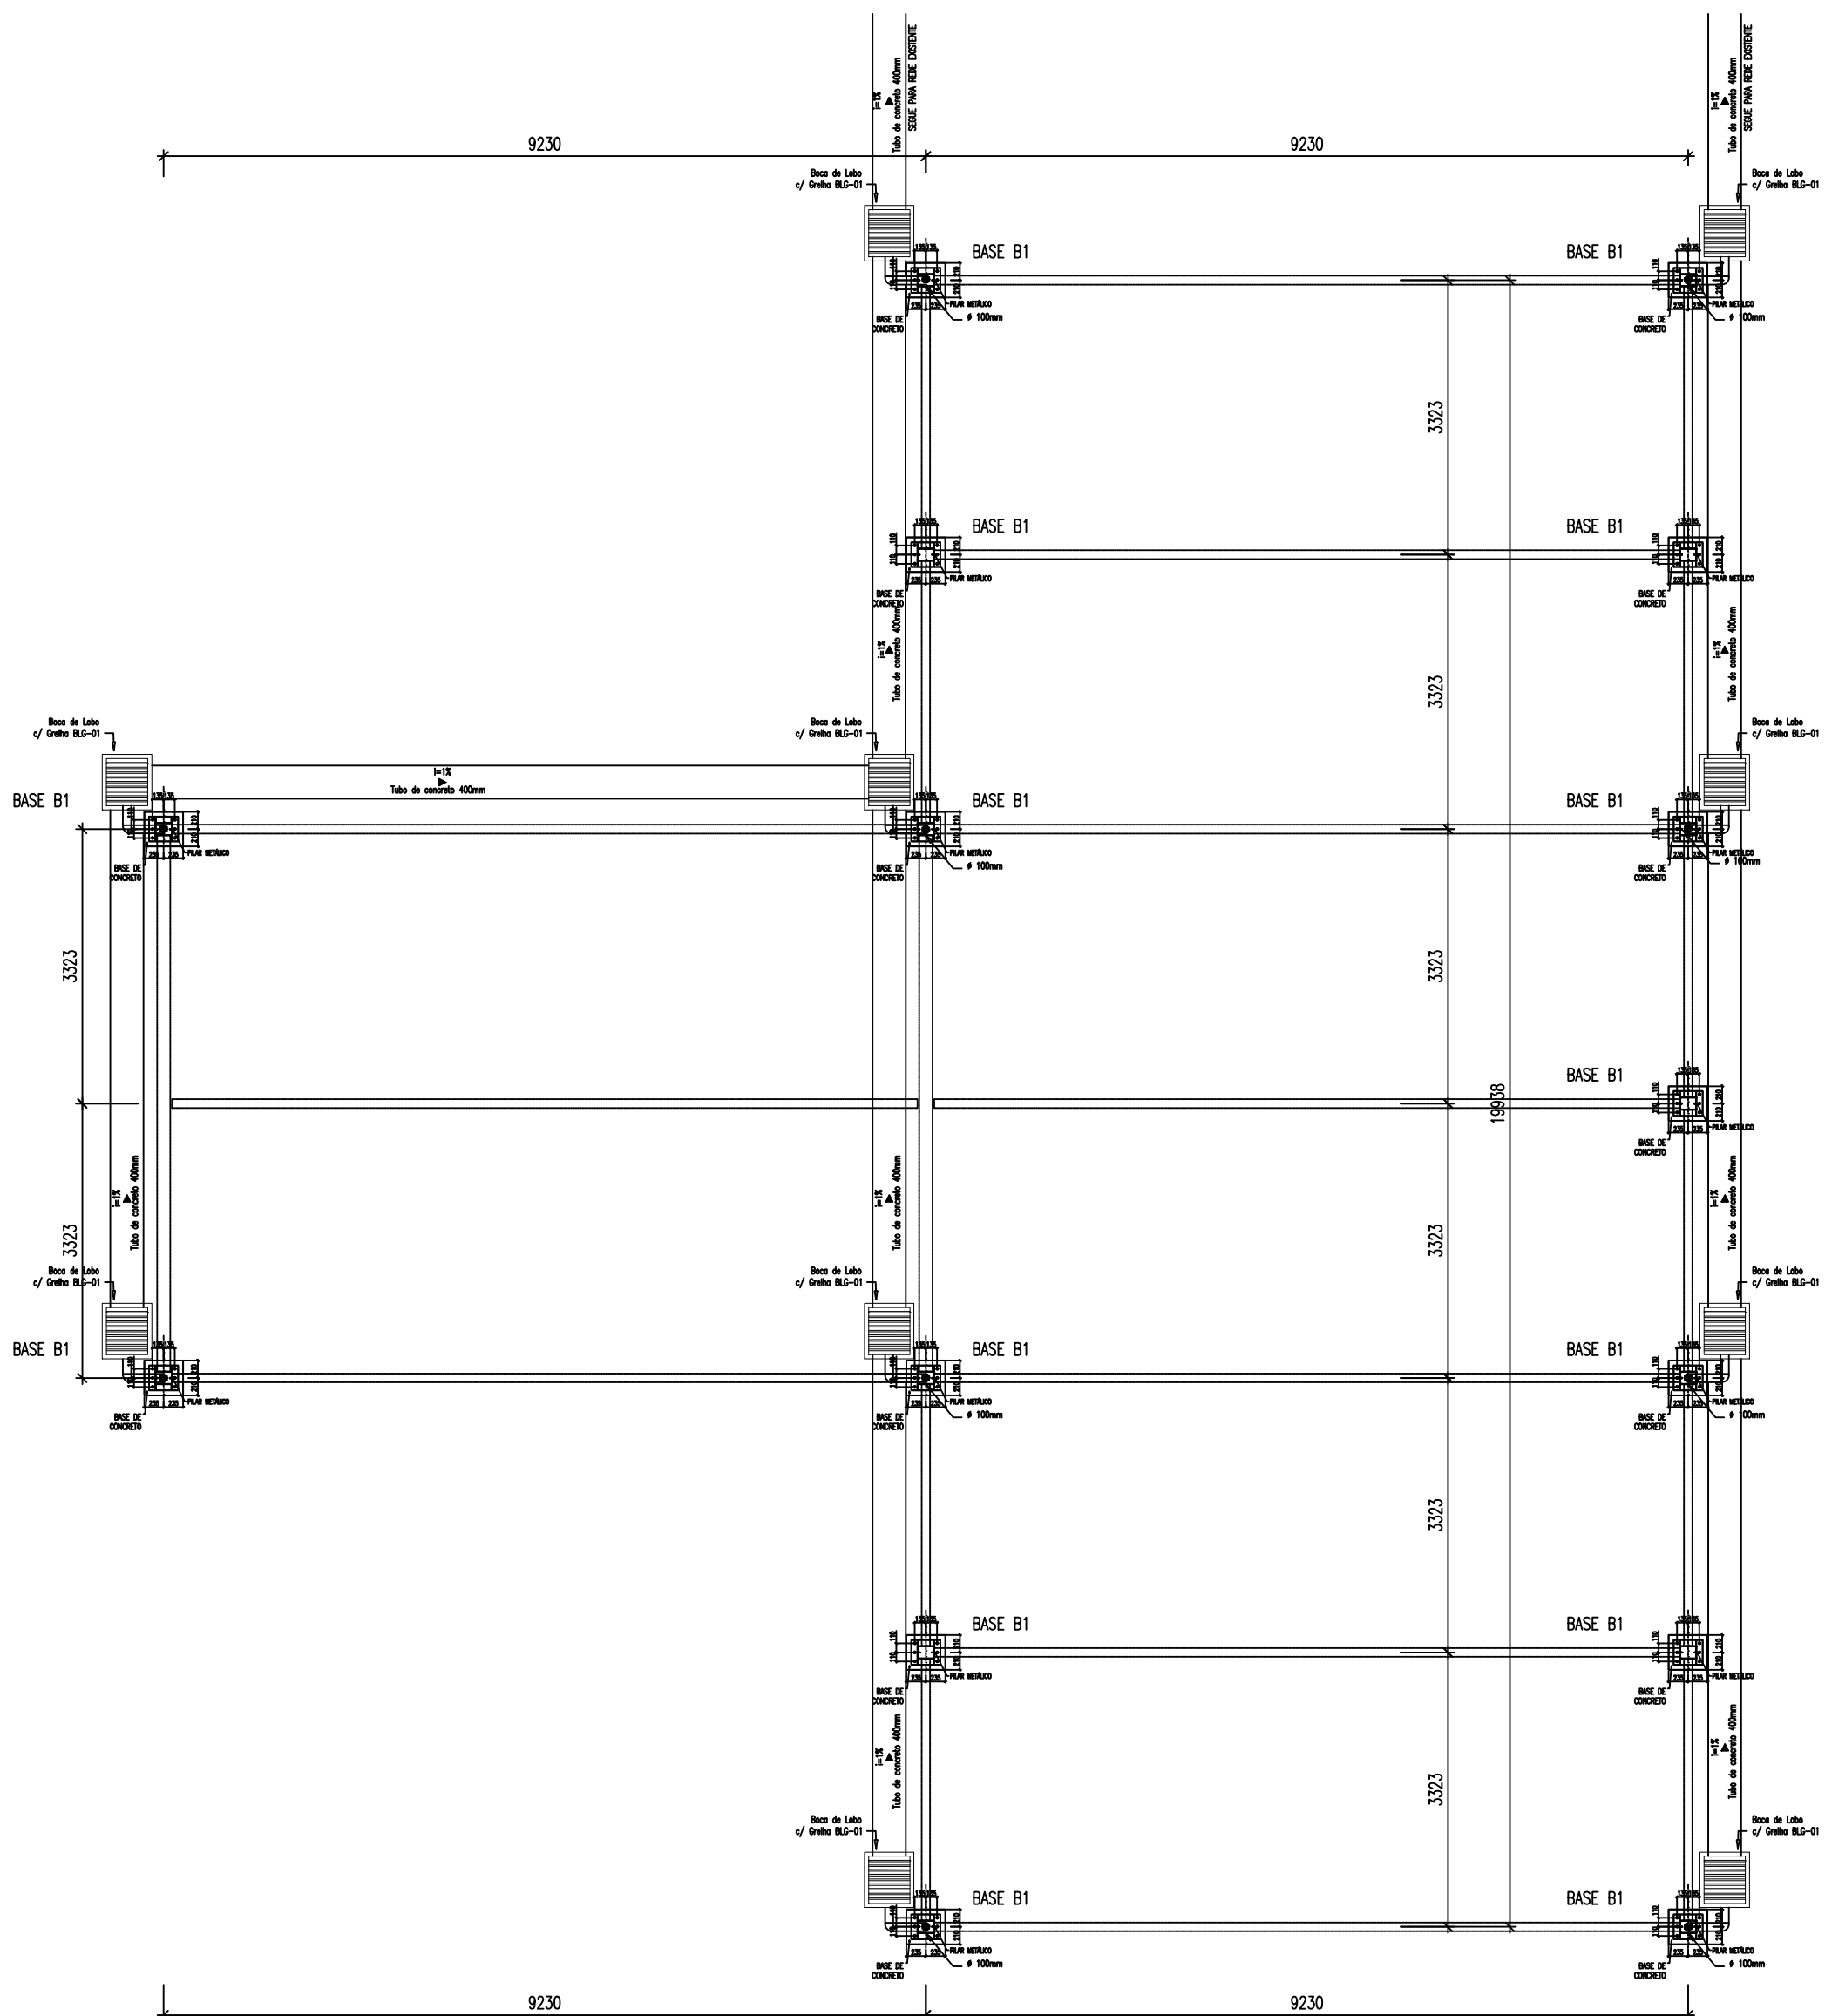

PLANTA BAIXA DOS PILARES
1:75



PLANTA DE COBERTURA
1:75

OBRA:
RUA COBERTA MONTE BELO DO SUL
LARGO ANTONIO MANZONI ESQ RUA JOÃO SALVADOR 533 - MONTE BELO DO SUL

PROPRIETÁRIO:
MUNICÍPIO DE MONTE BELO DO SUL | CNPJ: 91.987.669/0001-74

RESP TÉCNICO:
PAULO ROBERTO BATISTA PEREIRA | CREA RS: 208.493

DESENHO:
PLANTA - BAIXA
PILARES
PLANTA DE
COBERTURA

ESCALA:
INDICADA

ÁREA:
263,83 m²

DATA:
JUNHO | 2021

PRANCHA:
01/06