
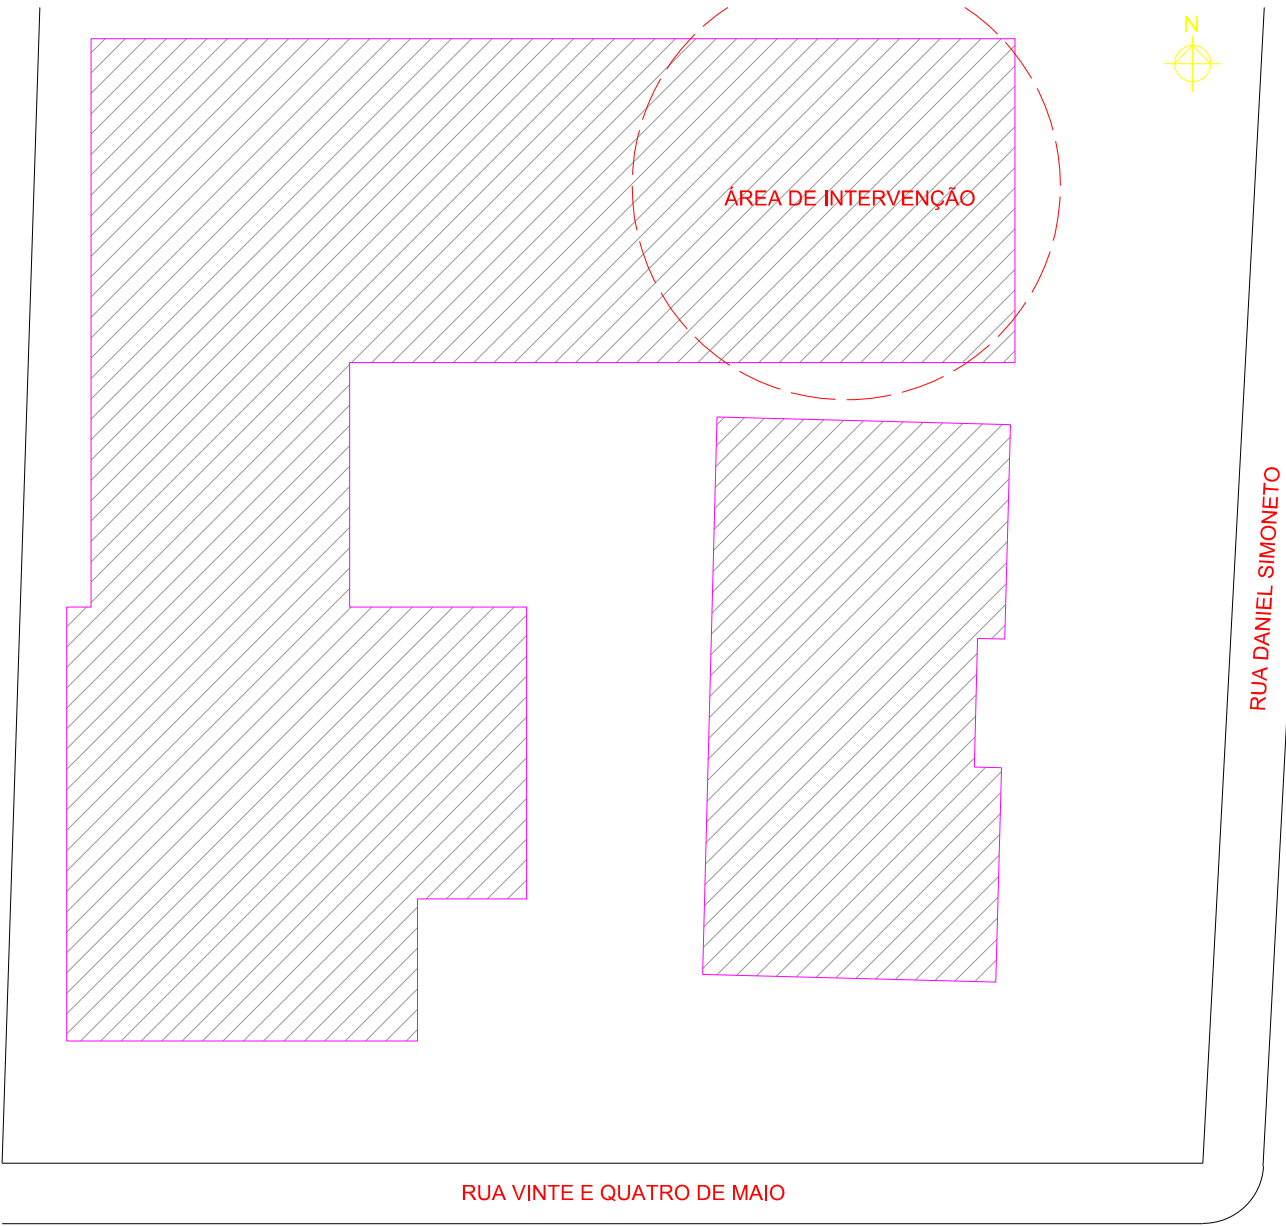


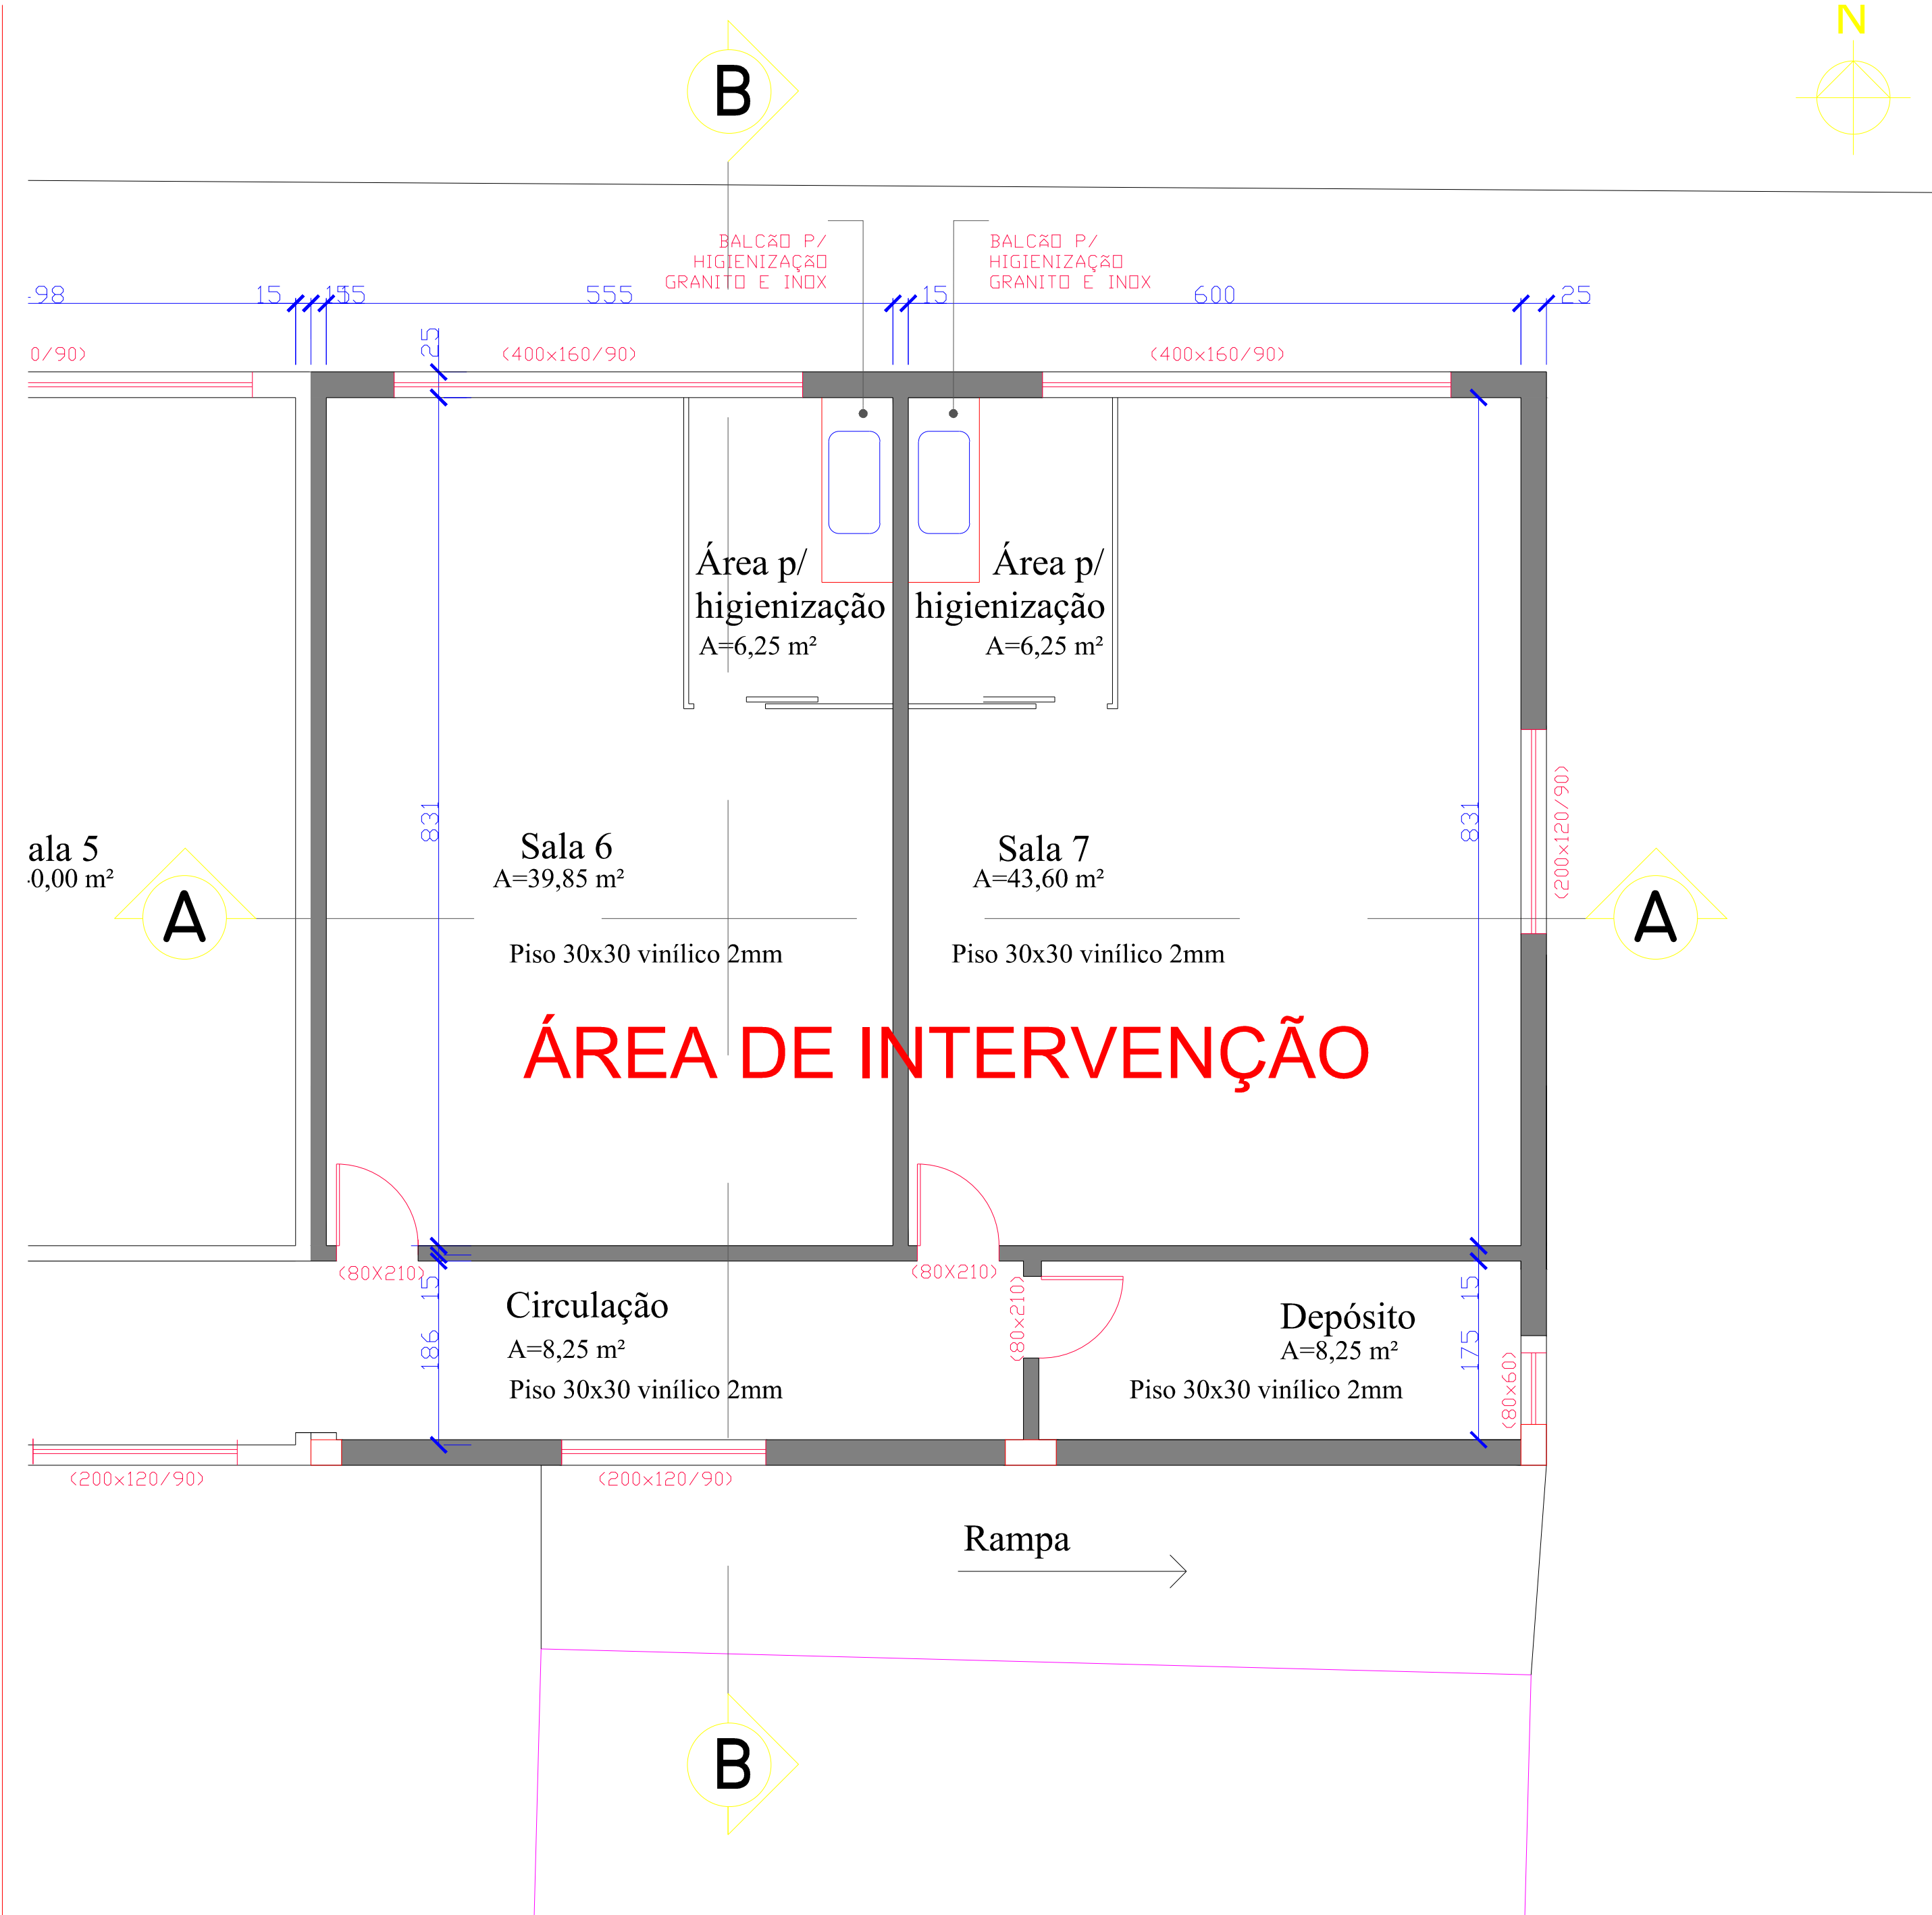

OBRA:			
AMPLIAÇÃO EMEF CAMINHOS DO APRENDER			
RUA 24 DE MAIO, 290 - MONTE BELO DO SUL			
PROPRIETÁRIO:			DESENHO:
MUNICÍPIO DE MONTE BELO DO SUL CNPJ: 91.987.669/0001-74			
RESP TÉCNICO:			
PAULO ROBERTO BATISTA PEREIRA CREA RS: 202395			PLANTA DE LOCALIZAÇÃO
			PLANTA BAIXA
ESCALA:	ÁREA:	DATA:	PRANCHA:
INDICADA	148,40 m²	AGOSTO 2019	ARQ 01/05