



PROJETO HIDRÁULICO
ESCALA: 1/50

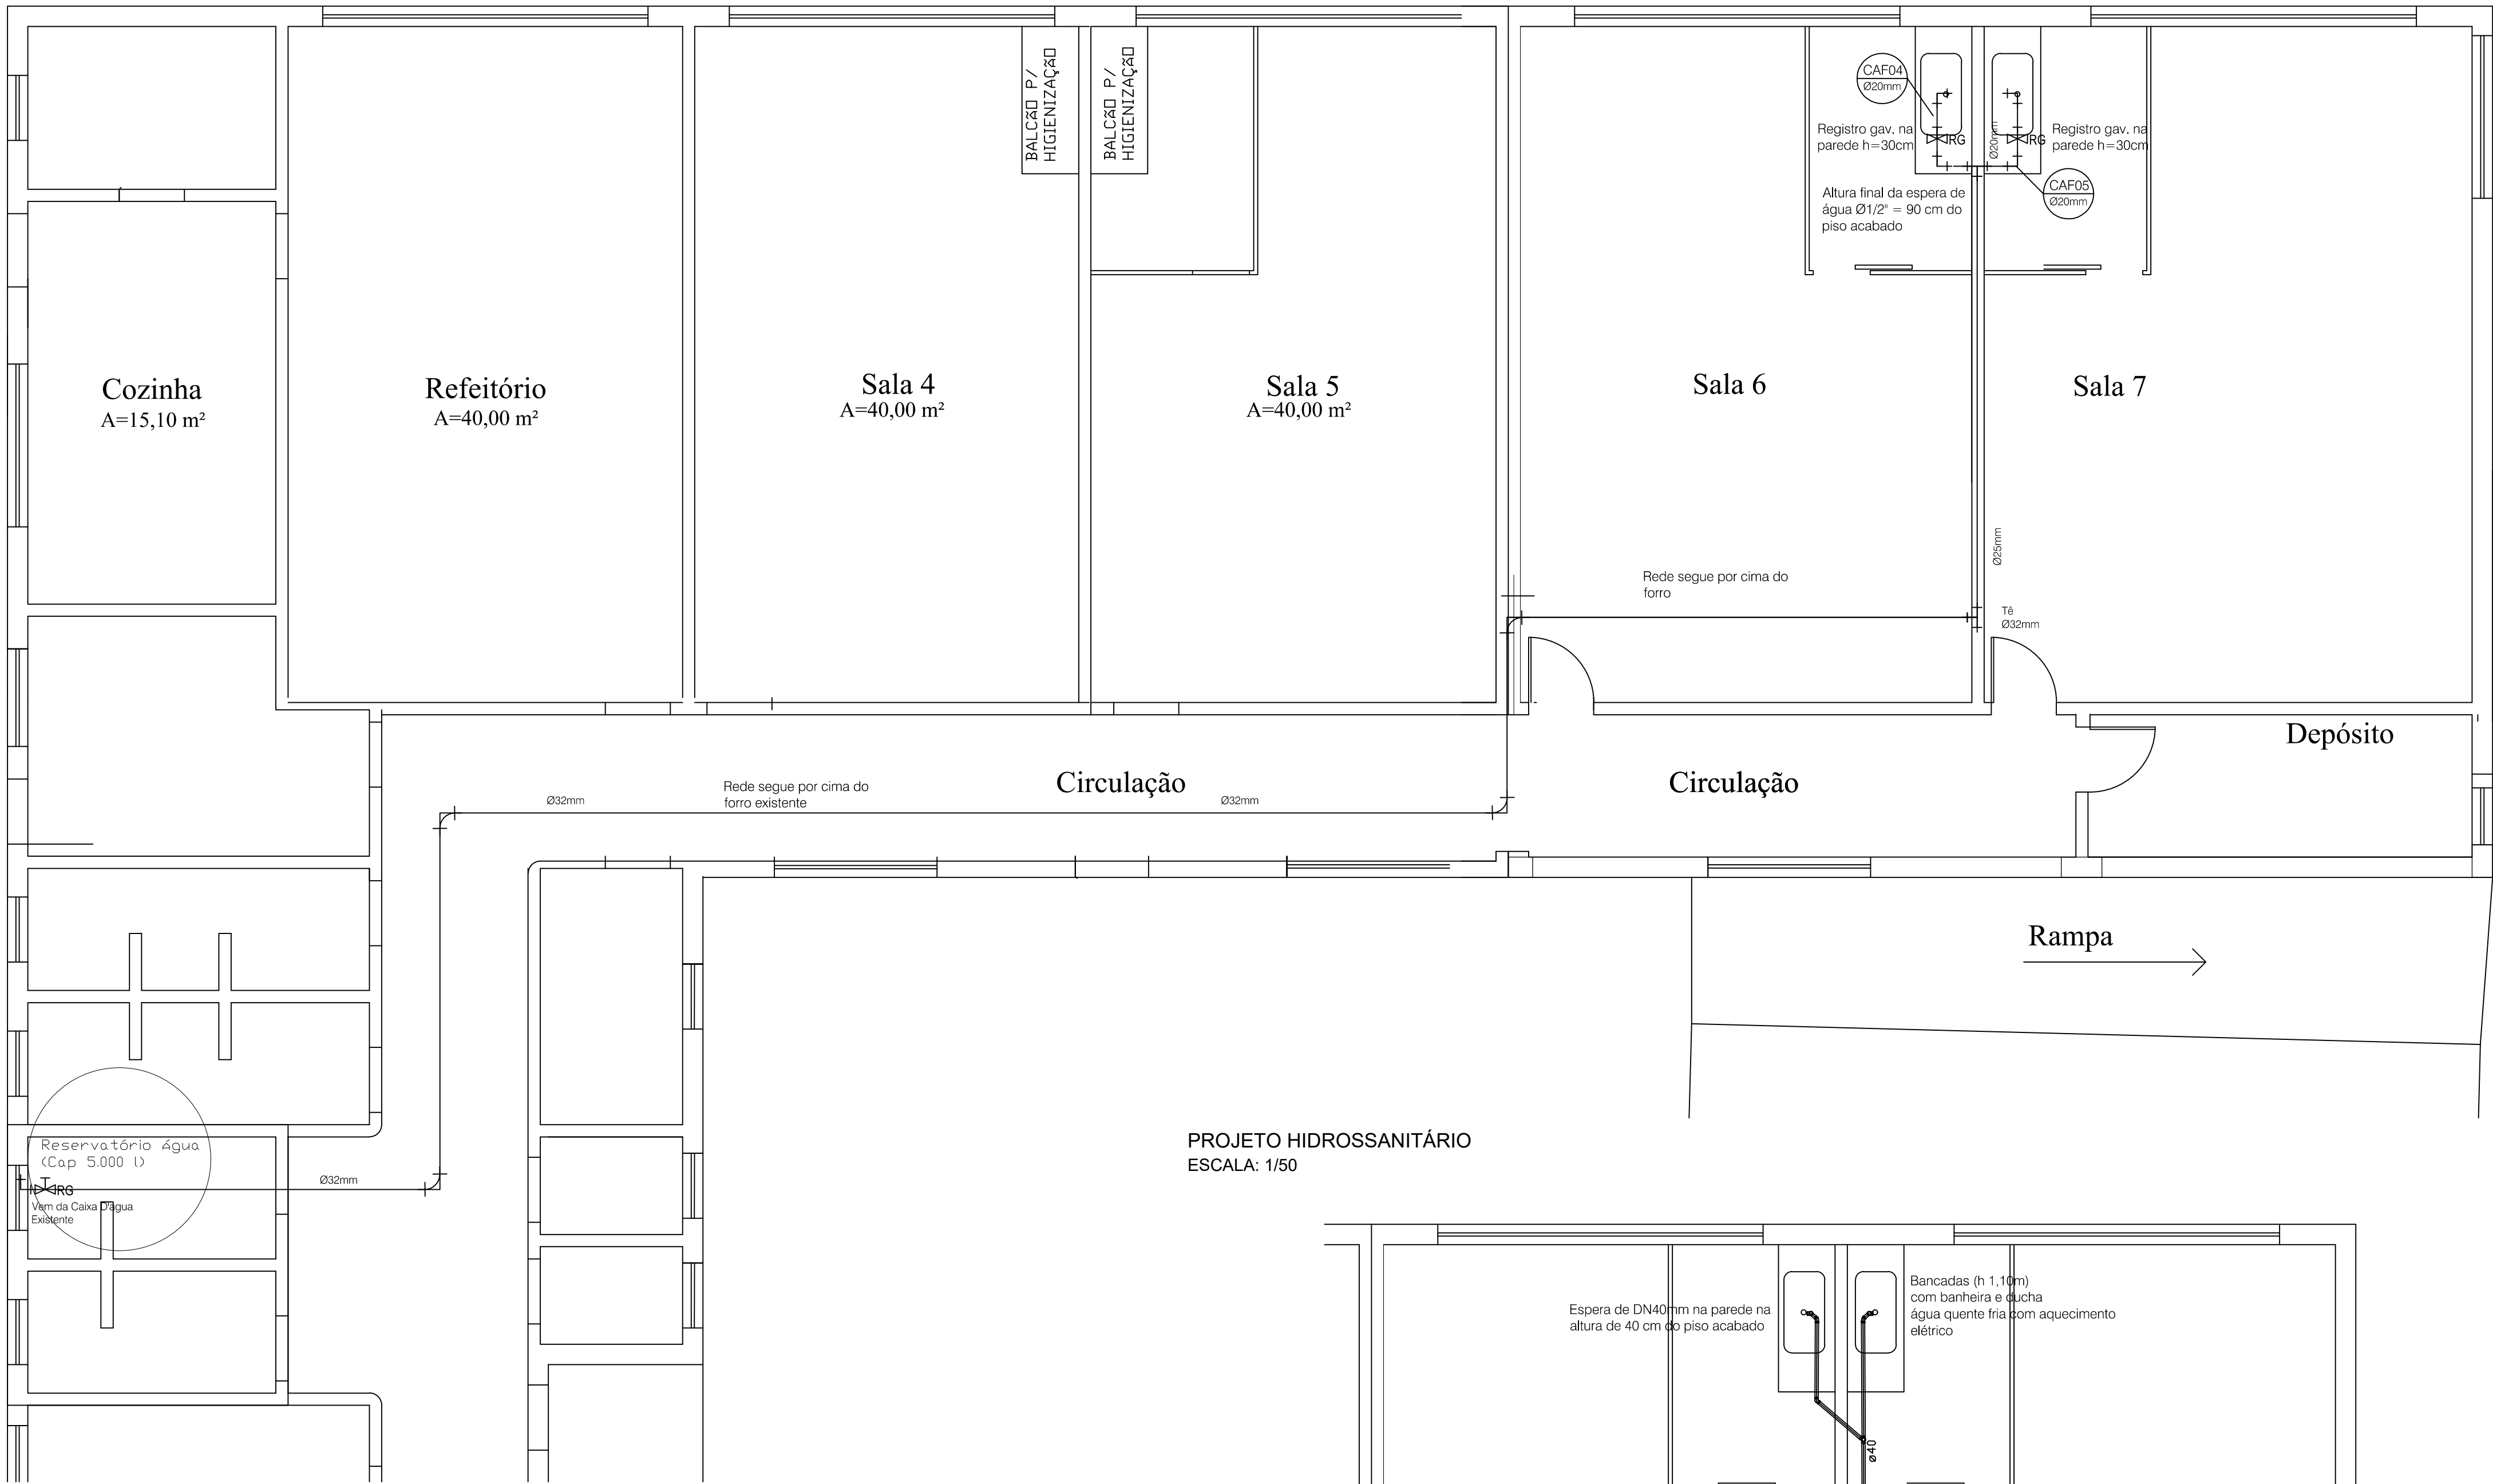

PROJETO HIDROSSANITÁRIO
ESCALA: 1/50

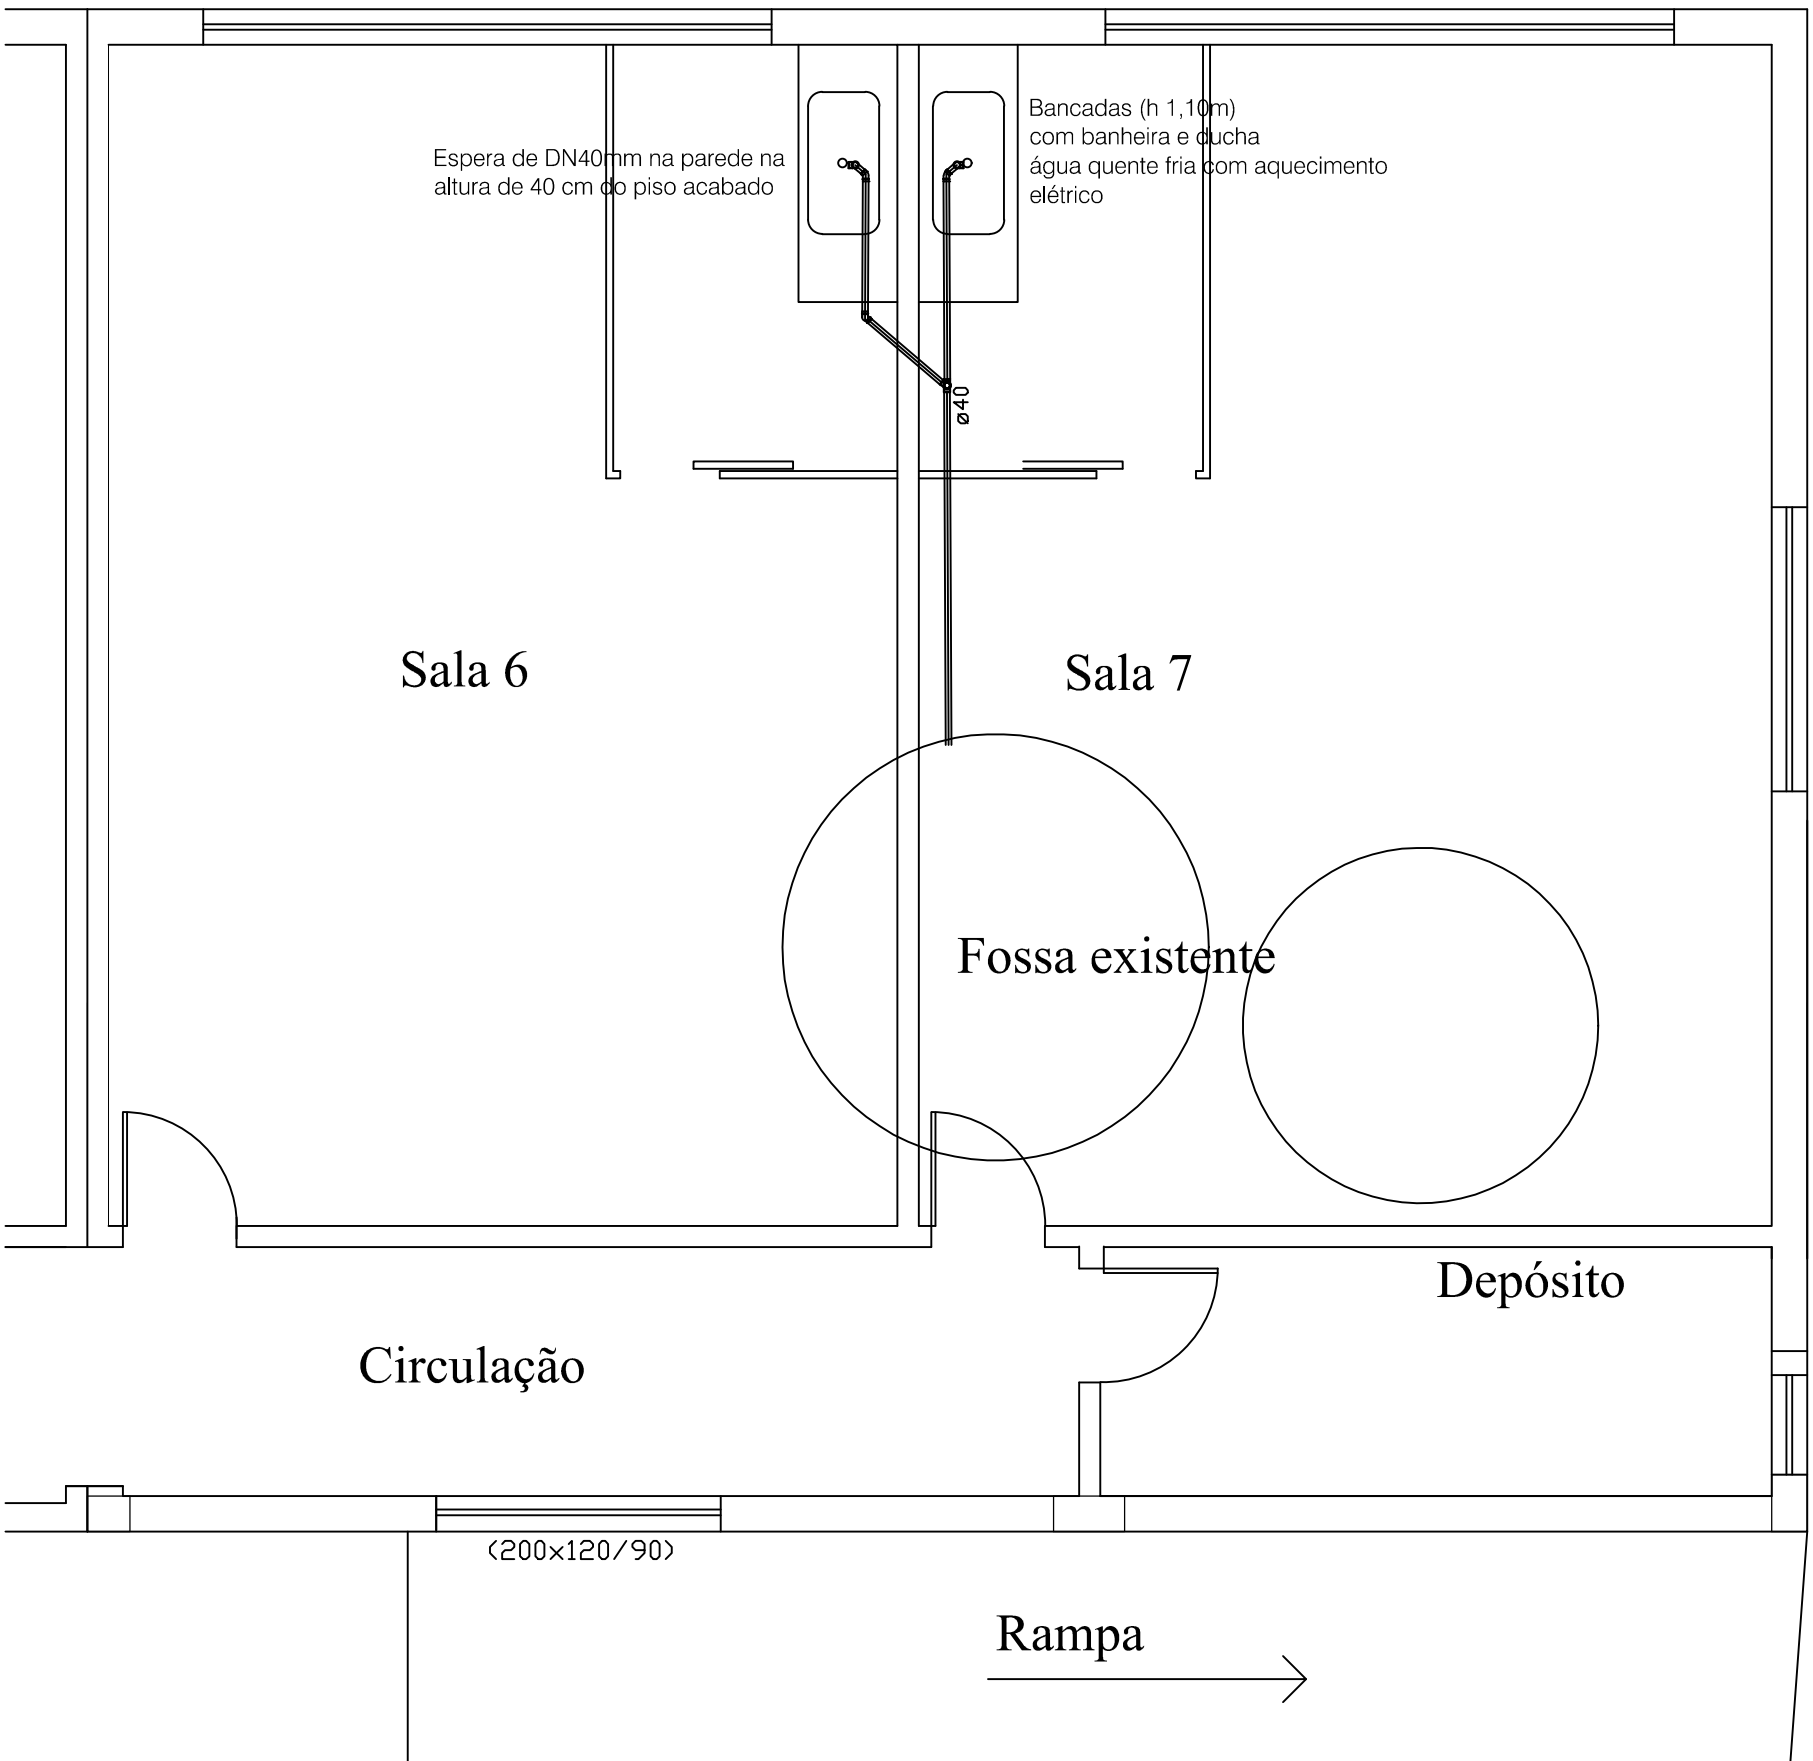

OBRA:			
AMPLIAÇÃO EMEF CAMINHOS DO APRENDER			
RUA 24 DE MAIO, 290 - MONTE BELO DO SUL			
PROPRIETÁRIO:			DESENHO: PROJETO HIDRAULICO HIDROSSANITÁRIO
MUNICÍPIO DE MONTE BELO DO SUL CNPJ: 91.987.669/0001-74			
RESP TÉCNICO:			
PAULO ROBERTO BATISTA PEREIRA CREA RS: 202395			
ESCALA: INDICADA	ÁREA: 148,40 m²	DATA: AGOSTO 2021	PRANCHA: ARQ 04/05