



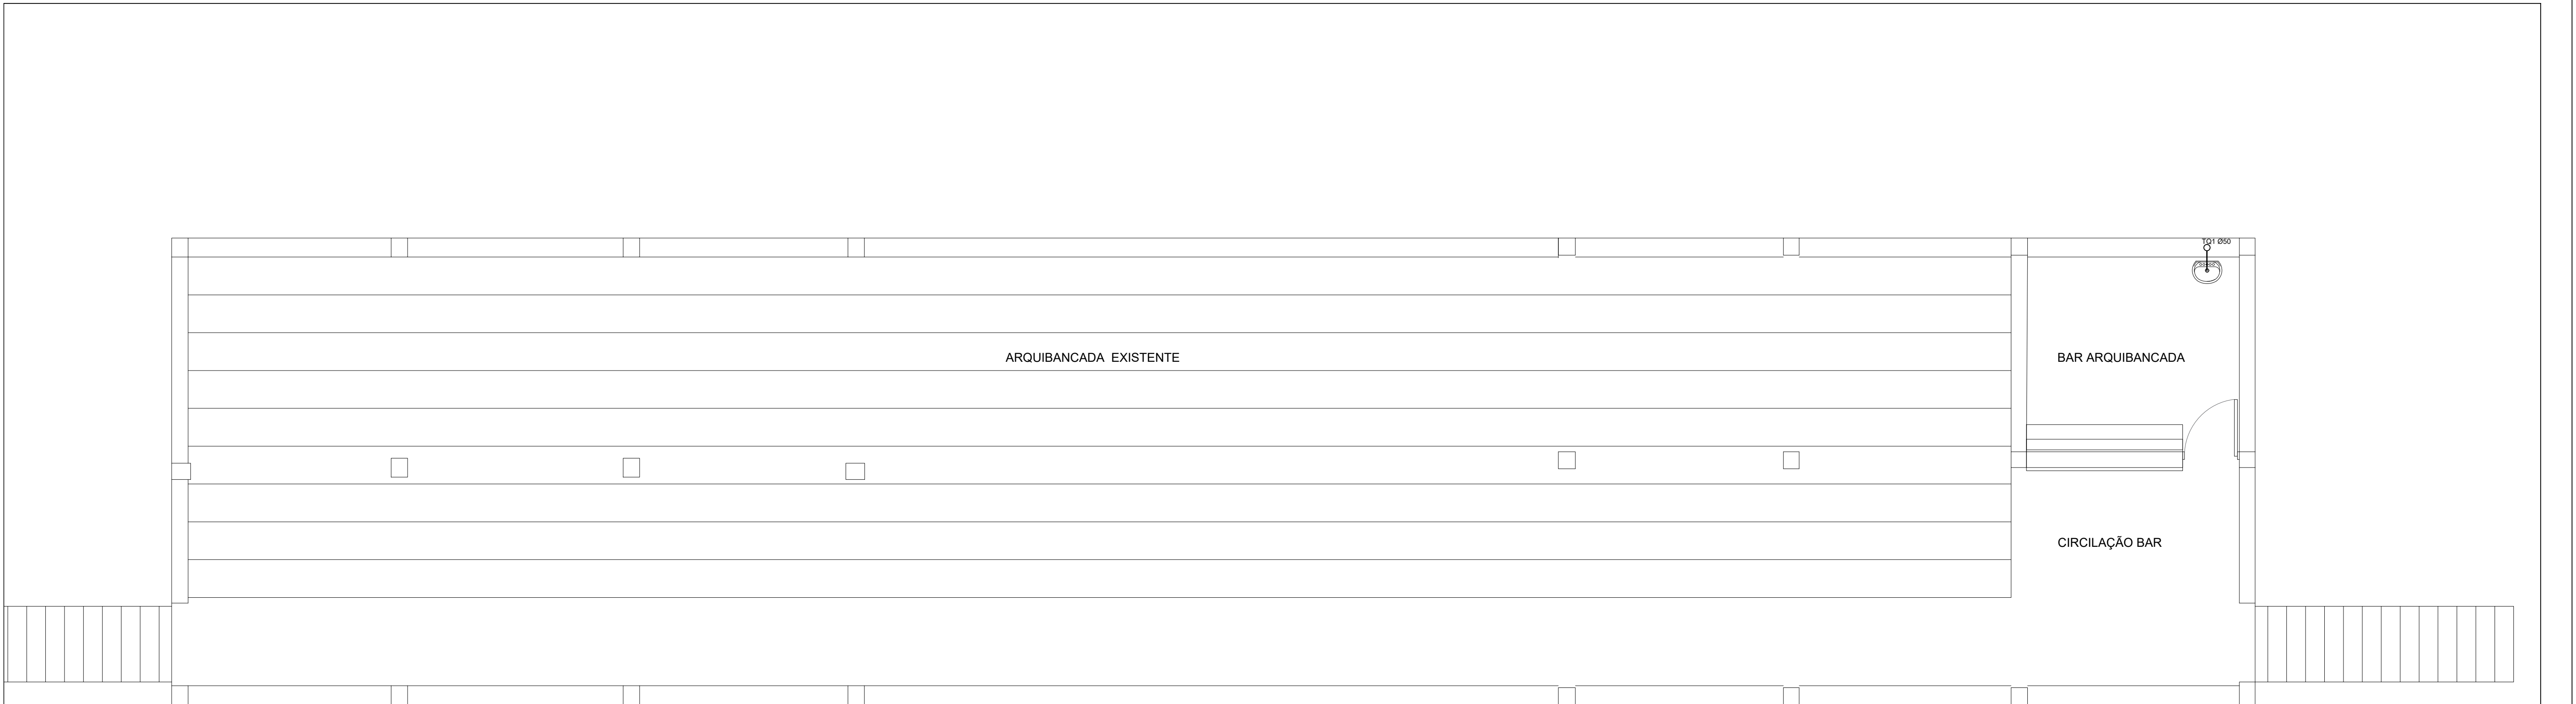

HIDROSSANITÁRIO - BAR DA ARQUIBANCADA

ESCALA 1/50
ÁREA TOTAL DO BAR = 12,50m²

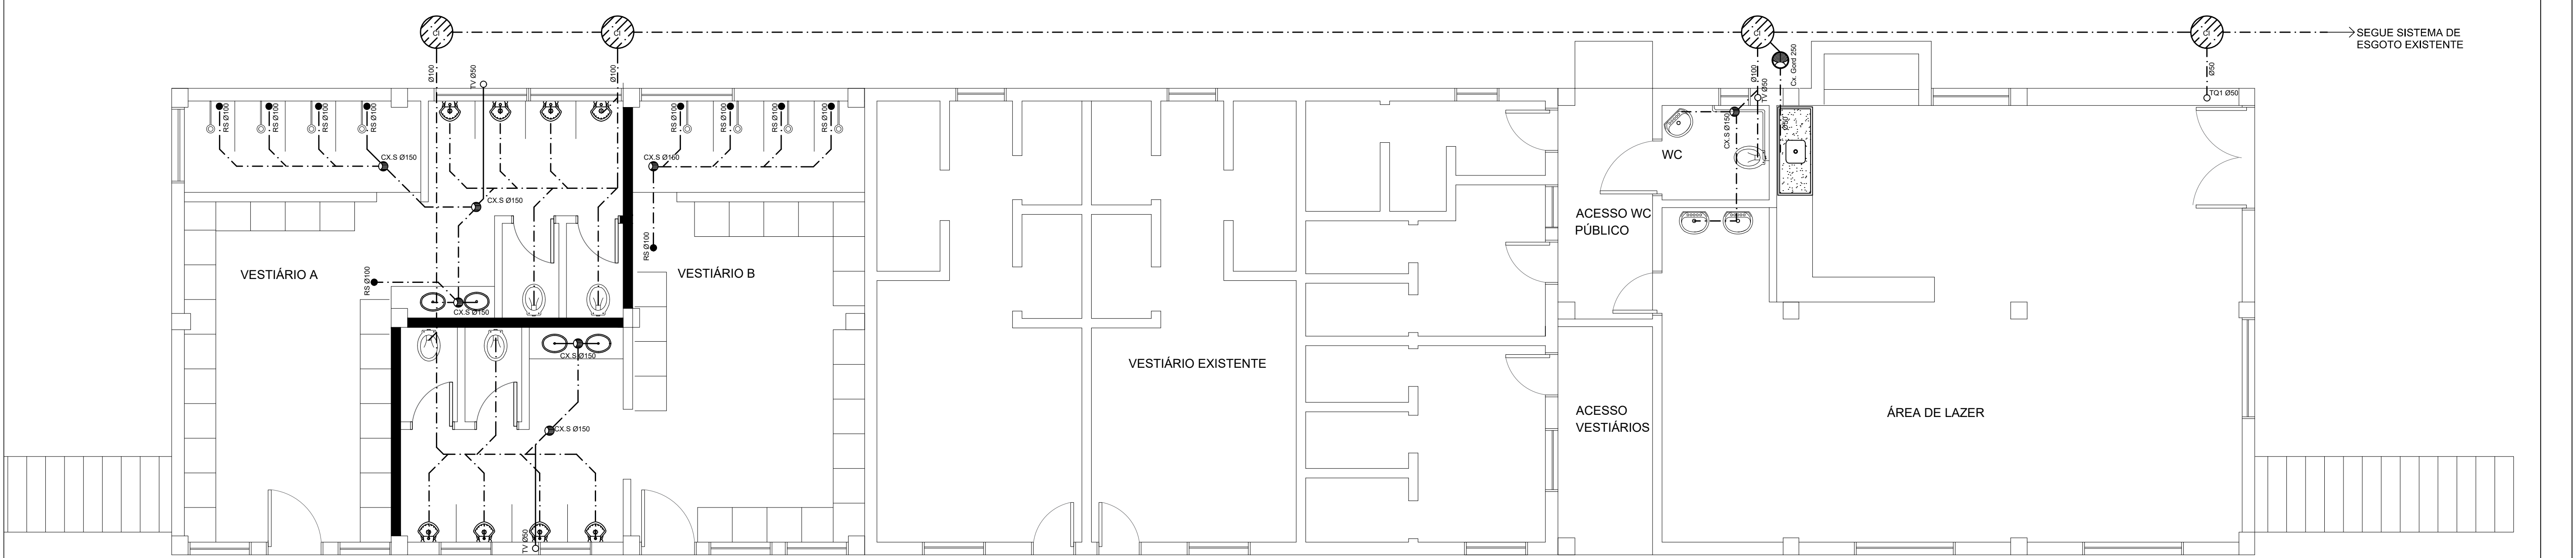

HIDROSSANITÁRIO - VESTIÁRIOS e ÁREA DE LAZER

ESCALA 1/50
ÁREA TOTAL DO PAVIMENTO = 164,00m²

OBRA: AMPLIAÇÃO E REFORMA DOS SANITARIOS, VESTIÁRIOS E ÁREA DE LAZER DO CAMPO MUNICIPAL DE MONTE BELO DO SUL			
RUA SAGRADA FAMILIA , SN - MONTE BELO DO SUL			
PROPRIETÁRIO:			
MUNICÍPIO DE MONTE BELO DO SUL CNPJ: 91.987.669/0001-74			DESENHO:
RESP TÉCNICO:			HIDROSSANITÁRIO
DANIELA BRANDELLI CELSO LONGHI - CAU/RS A 45321-8			
ESCALA:	ÁREA:	DATA:	PRANCHA:
INDICADA	164,00 m²	NOVEMBRO 2021	ARQ 03/04