


■ Perfil transversal do terreno atual


■ Perfil transversal projeto

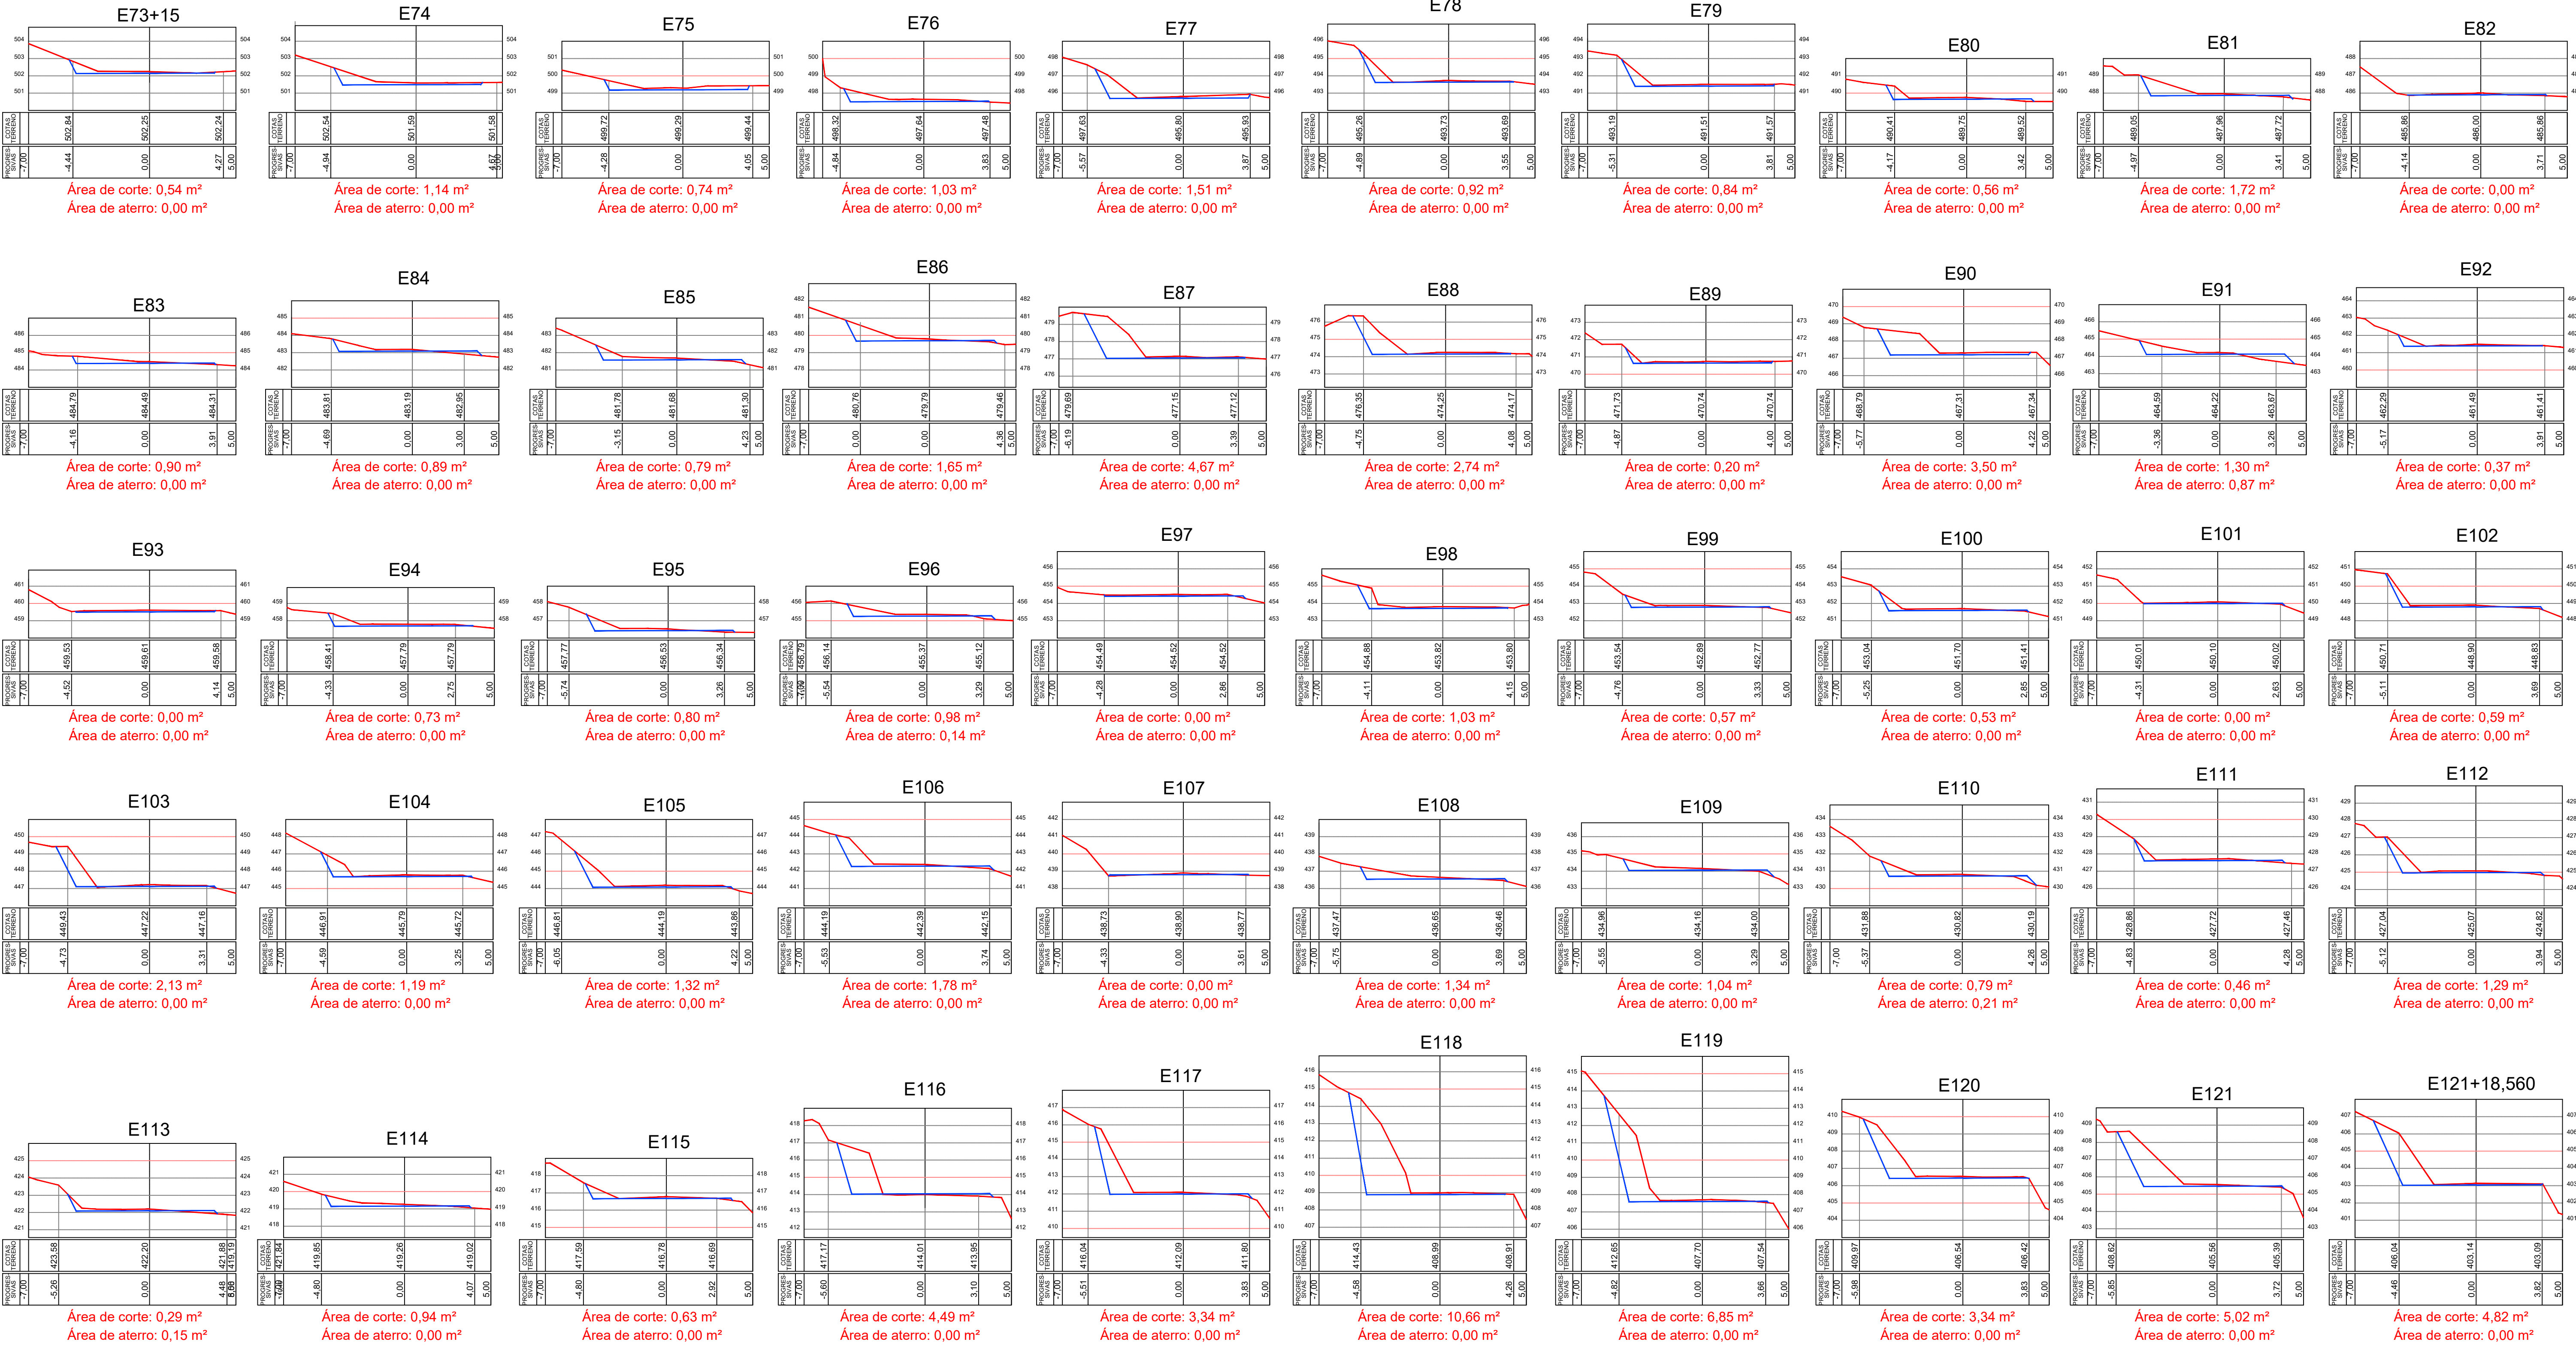


PERFIL LONGITUDINAL
SEM ESCALA

■ Perfil longitudinal do terreno atual ■ Perfil longitudinal projeto

Perfil Longitudinal sentido 80 até 100 da Leopoldina

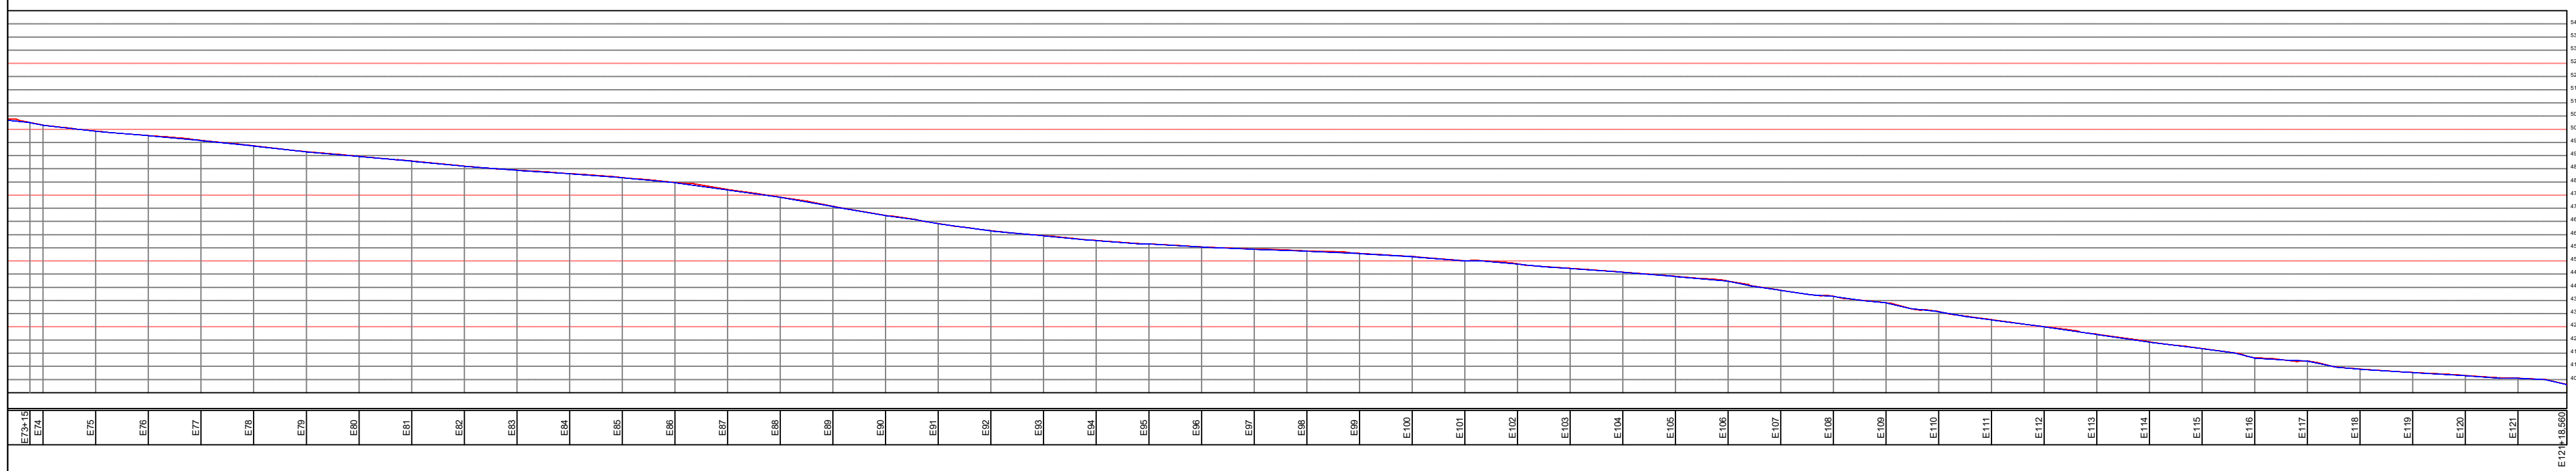

Modelo utilizado nas seções:

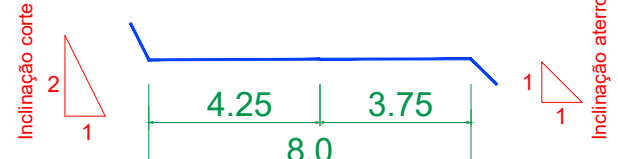

OBRA: PROJETO DE PAVIMENTAÇÃO Estrada entre Linha 80 e Linha 100 da Leopoldina - Monte Belo do Sul (trecho 02 - km 1+475,00 a 2+438,56)			
PROPRIETÁRIO: MUNICÍPIO DE MONTE BELO DO SUL CNPJ: 91.987.669/0001-74			
RESP TÉCNICO: FREDERICO LUTCKMEIER STREIT CREA RS: 208.493 LÜTT ENGENHARIA CNPJ: 36.891.656/0001-78			
ESCALA: INDICADA	ÁREA: 6.263,14 m²	DATA: ABRIL 2020	DESENHO: PERFIL LONGITUDINAL SEÇÕES TRANSVERSAIS PRANCHA: 03/04