



SINALIZAÇÃO

ESCALA 1/1000

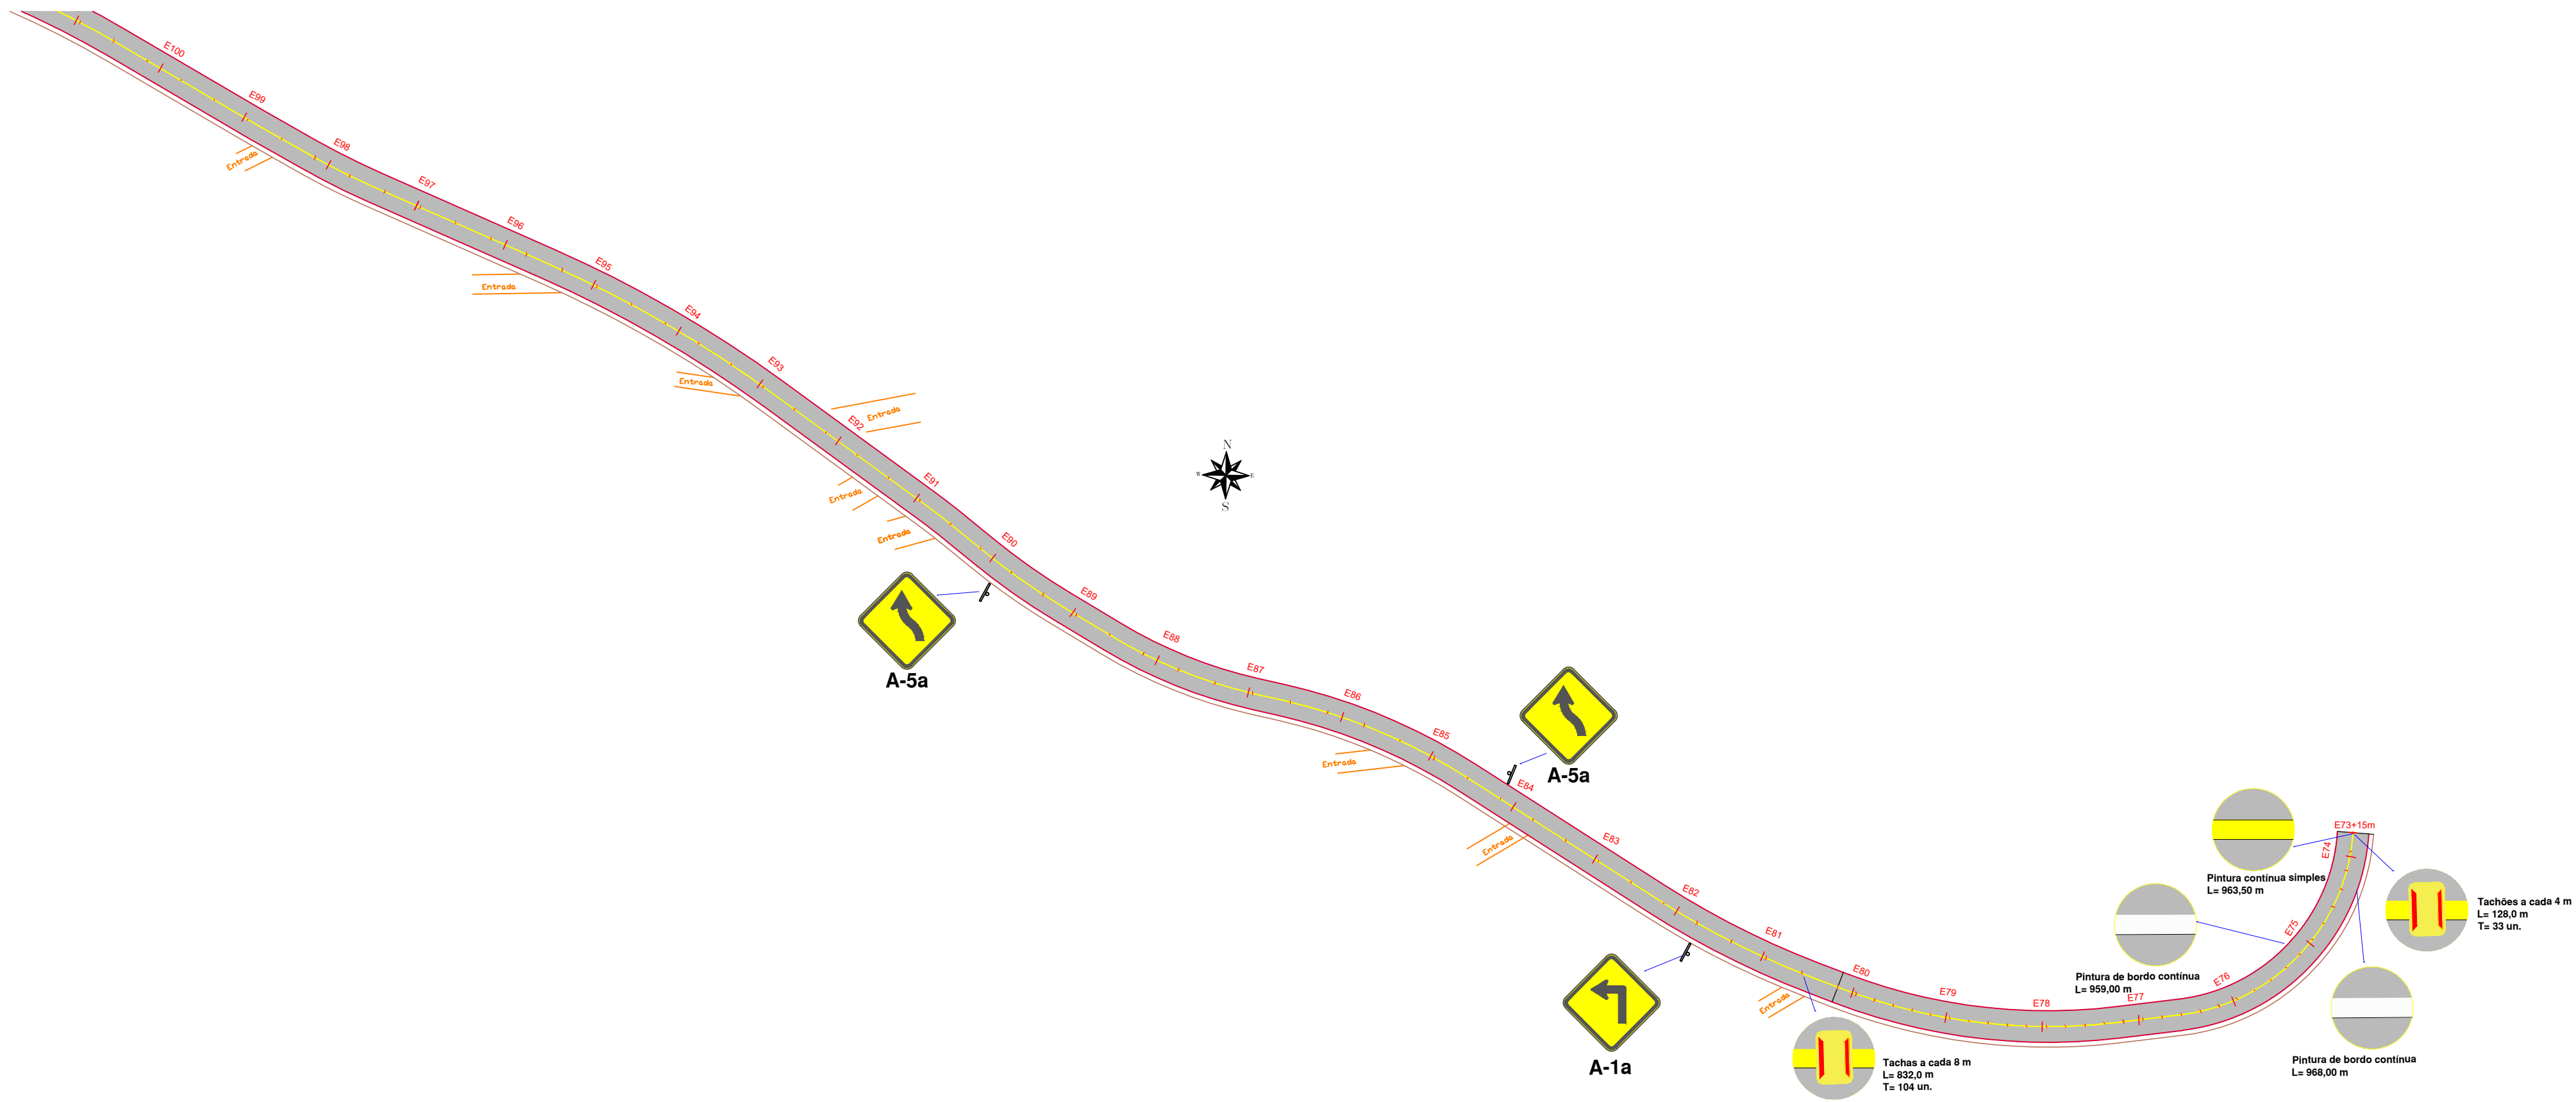


Posicionamento dos sinais de regulamentação – Pista sem acostamento

SEM ESCALA

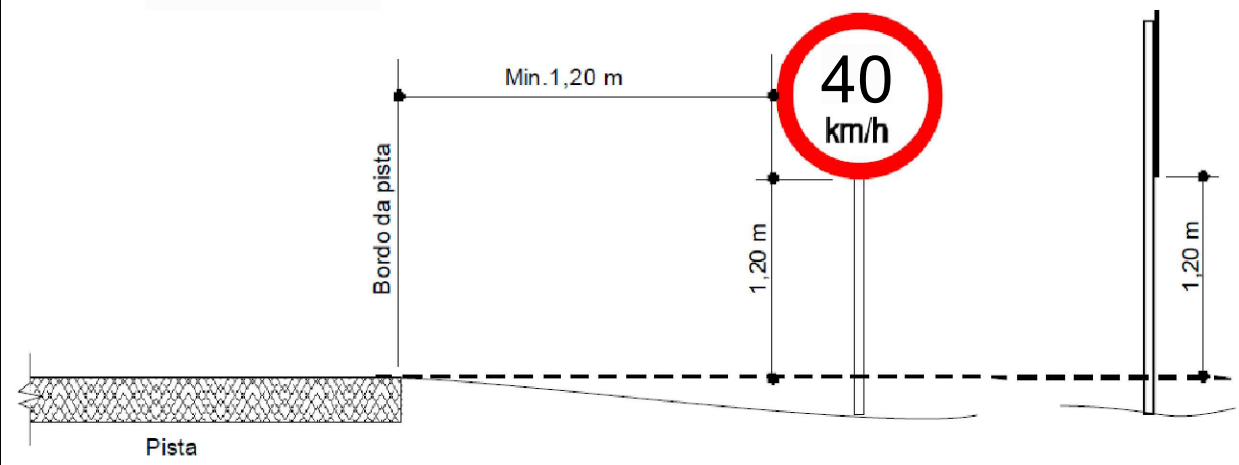

Posicionamento transversal – Pista sem acostamento

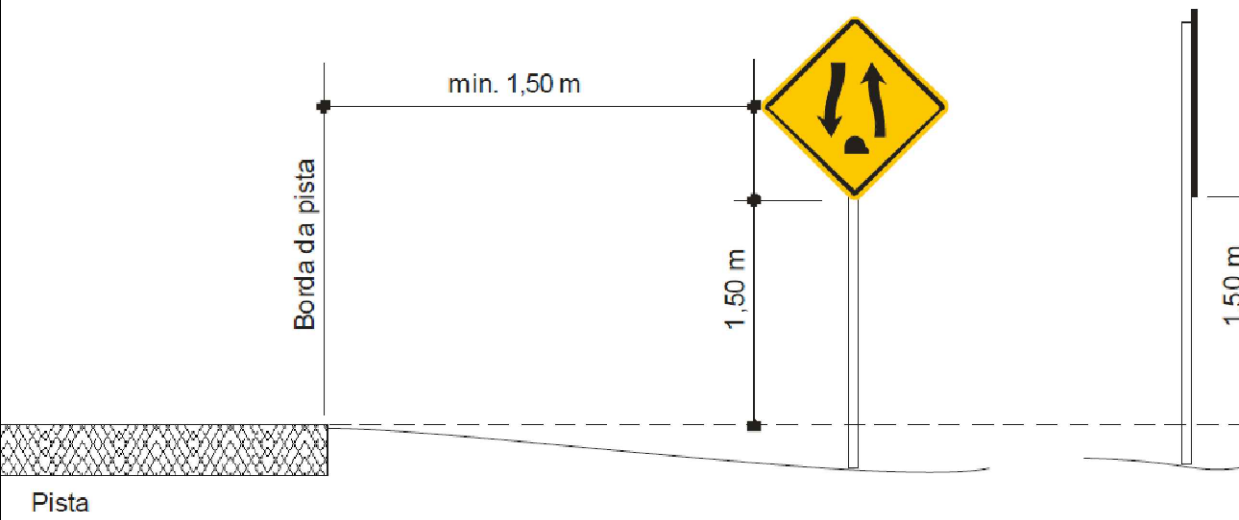

DETALHAMENTO PINTURA FAIXAS DA PISTA

Sem escala

Faixa de Divisão de Fluxo - Faixa amarela




Faixa de sinalização de Bordo - Faixa Branca



SINALIZAÇÃO


ESCALA 1/1000

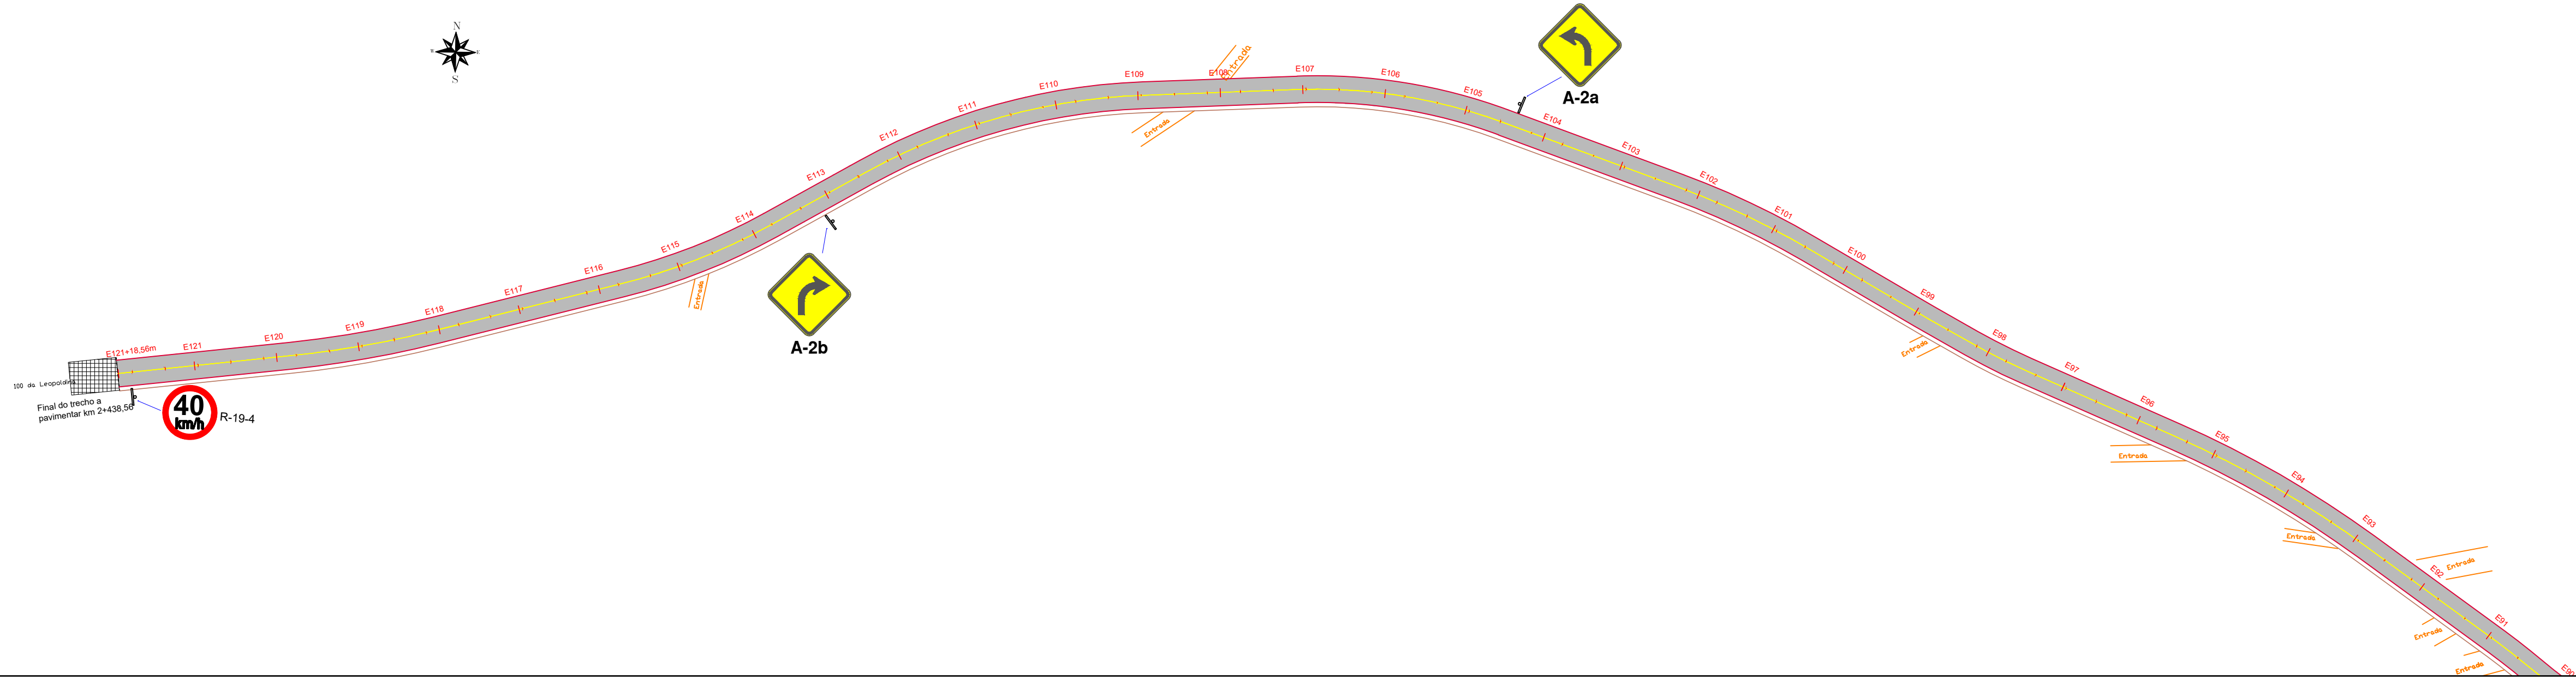

DETALHAMENTO PLACA DE SINALIZAÇÃO E FIXAÇÕES


Sem escala

PLACAS	DIMENSÃO
	L= 0,35 m
	L= 0,60 m
	Ø= 0,60 m

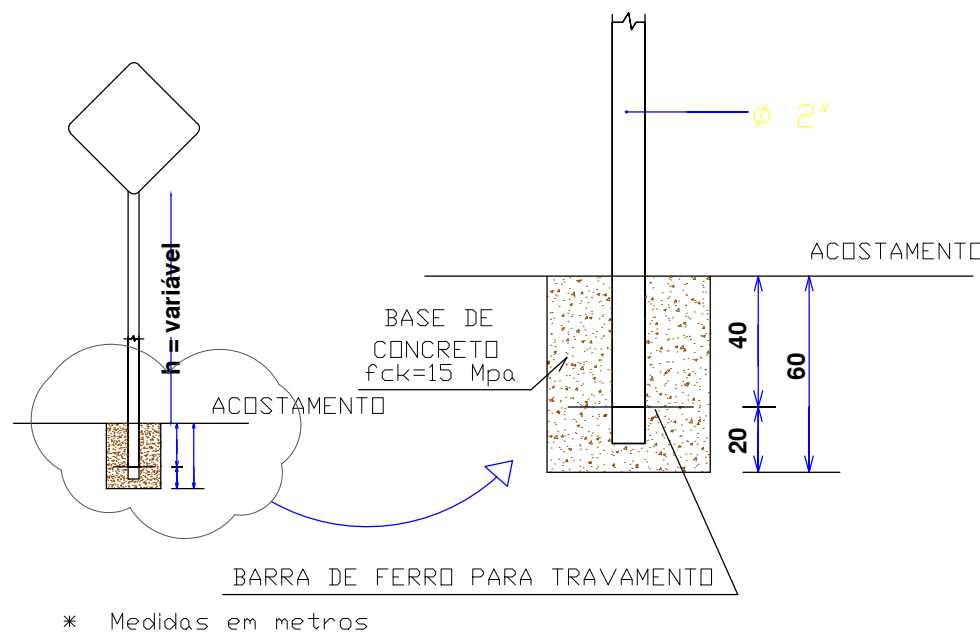

DETALHAMENTO TACHÕES


Sem escala

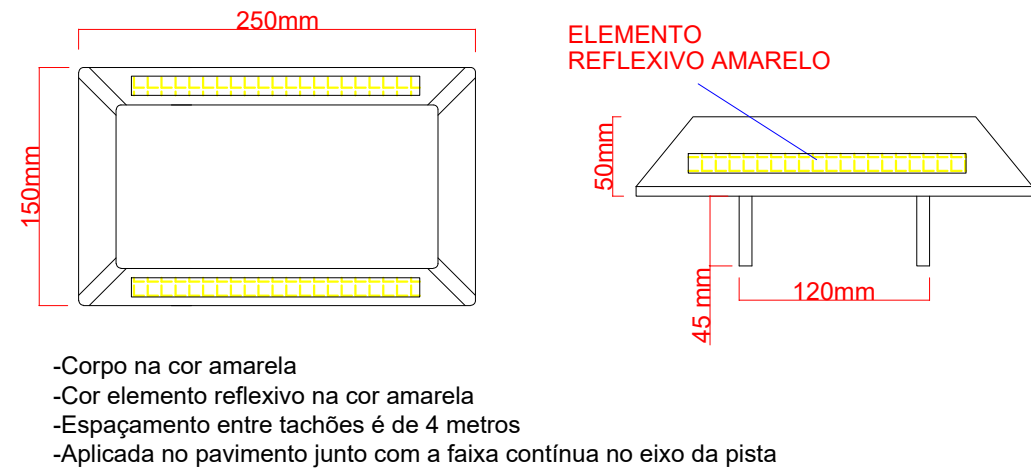

- Corpo na cor amarela
- Cor elemento reflexivo na cor amarela
- Espaçamento entre tachões é de 4 metros
- Aplicada no pavimento junto com a faixa continua no eixo da pista

DETALHAMENTO TACHAS

Sem escala

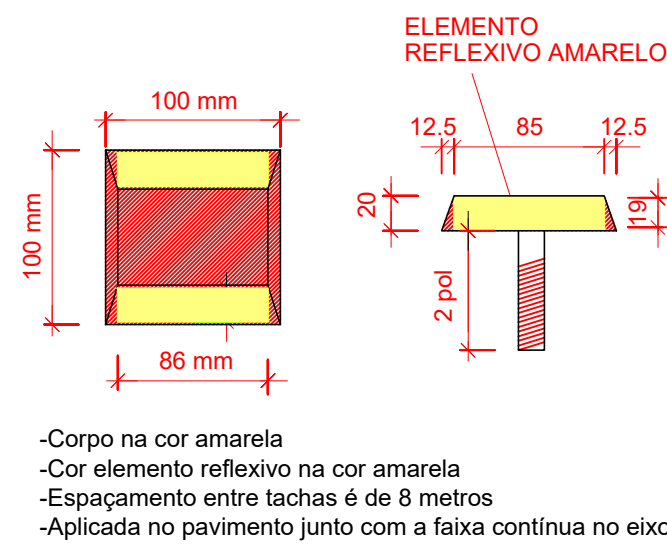

- Corpo na cor amarela
- Cor elemento reflexivo na cor amarela
- Espaçamento entre tachas é de 8 metros
- Aplicada no pavimento junto com a faixa continua no eixo da pista

OBRA: PROJETO DE PAVIMENTAÇÃO
Estrada entre Linha 80 e Linha 100 da Leopoldina - Monte Belo do Sul
(trecho 02 - km 1+475,00 a 2+438,56)

PROPRIETÁRIO:
MUNICÍPIO DE MONTE BELO DO SUL | CNPJ: 91.987.669/0001-74

RESP TÉCNICO:
FREDERICO LUTCKMEIER STREIT | CREA RS: 208.493
LÜTT ENGENHARIA | CNPJ: 36.891.956/0001-78

DESENHO:
SINALIZAÇÃO

ESCALA: INDICADA
ÁREA: 6.263,14 m²
DATA: ABRIL | 2020
PRANCHA: 04/04