


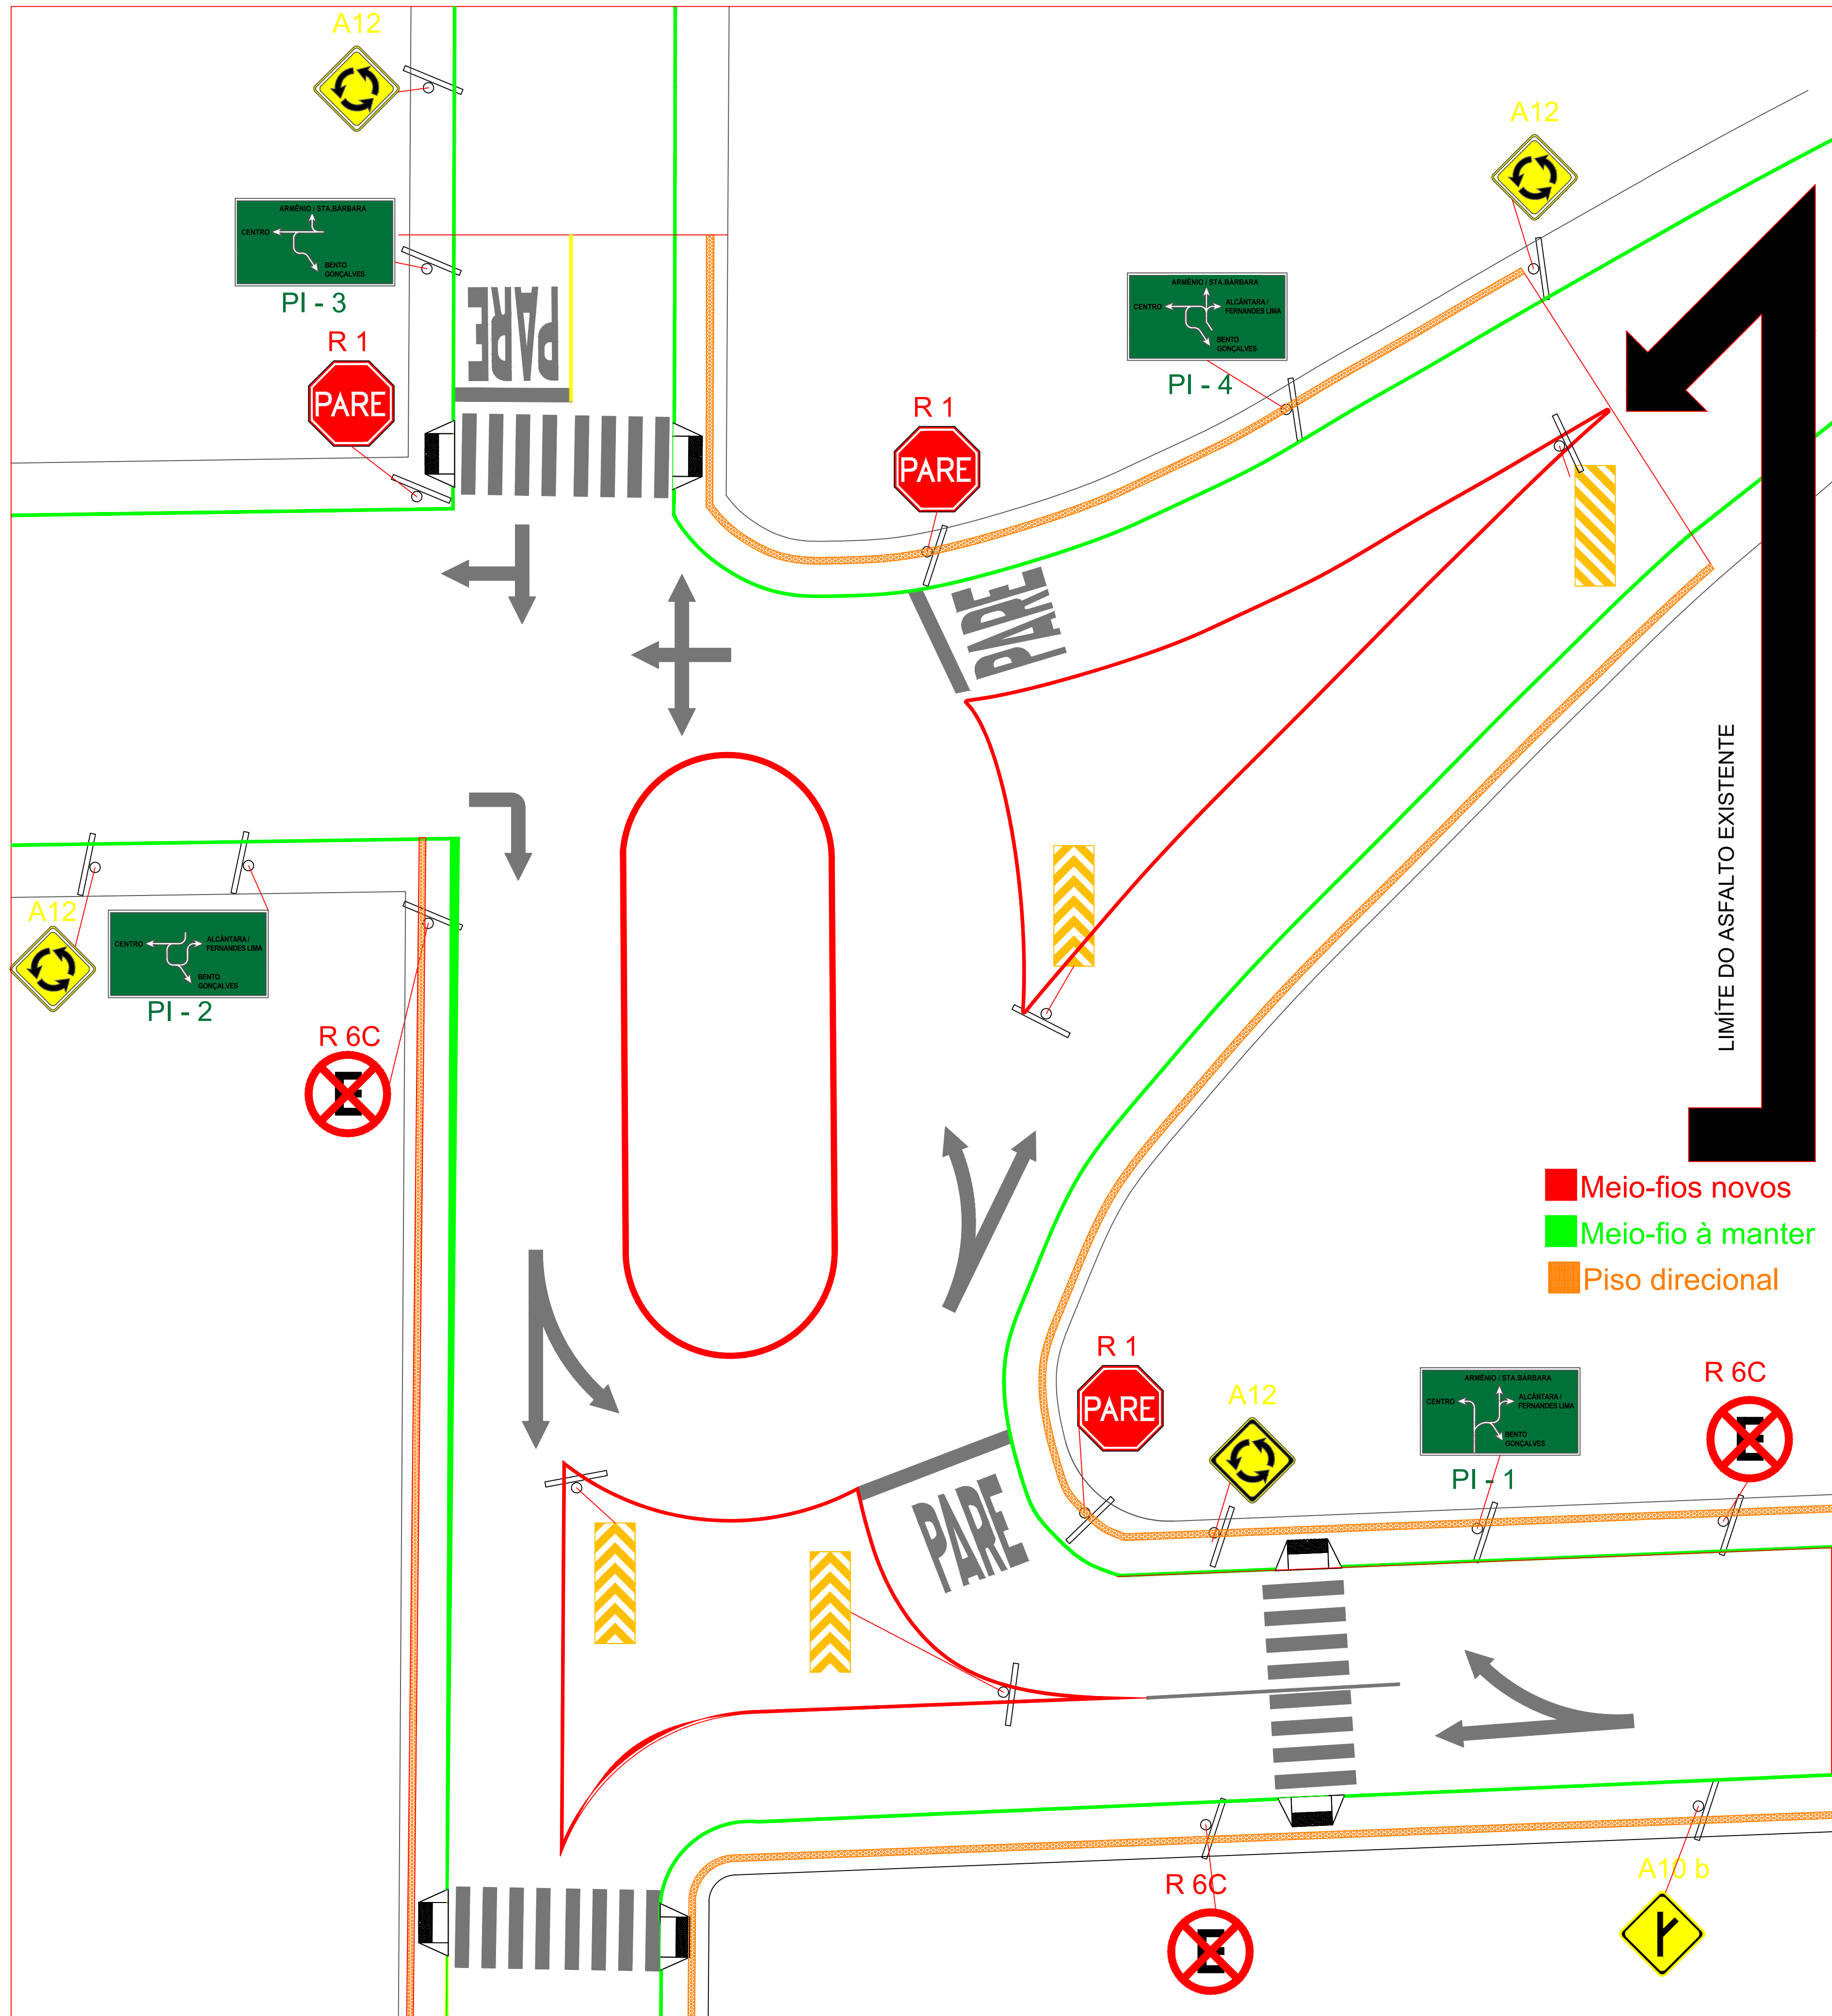

PROJETO CAPEAMENTO ASFALTICO		
LOCALIZAÇÃO / ENDEREÇO: Rua Arthur Beltrame esq ERS444, MONTE BELO DO SUL-RS		
RESPONSÁVEL TÉCNICO DO PROJETO:		
ENG. CIVIL PAULO ROBERTO BATISTA PEREIRA /CREA RS 202325		
PREFEITO MUNICIPAL		
ADENIR JOSÉ DALLÉ		
Projeto nº:		ÁREA:
04		1803,16 m2
ESC.: INDICADAS	DATA: JUNHO/2023	FOLHA: 01